


מצב מוצע קנ"מ 1:250

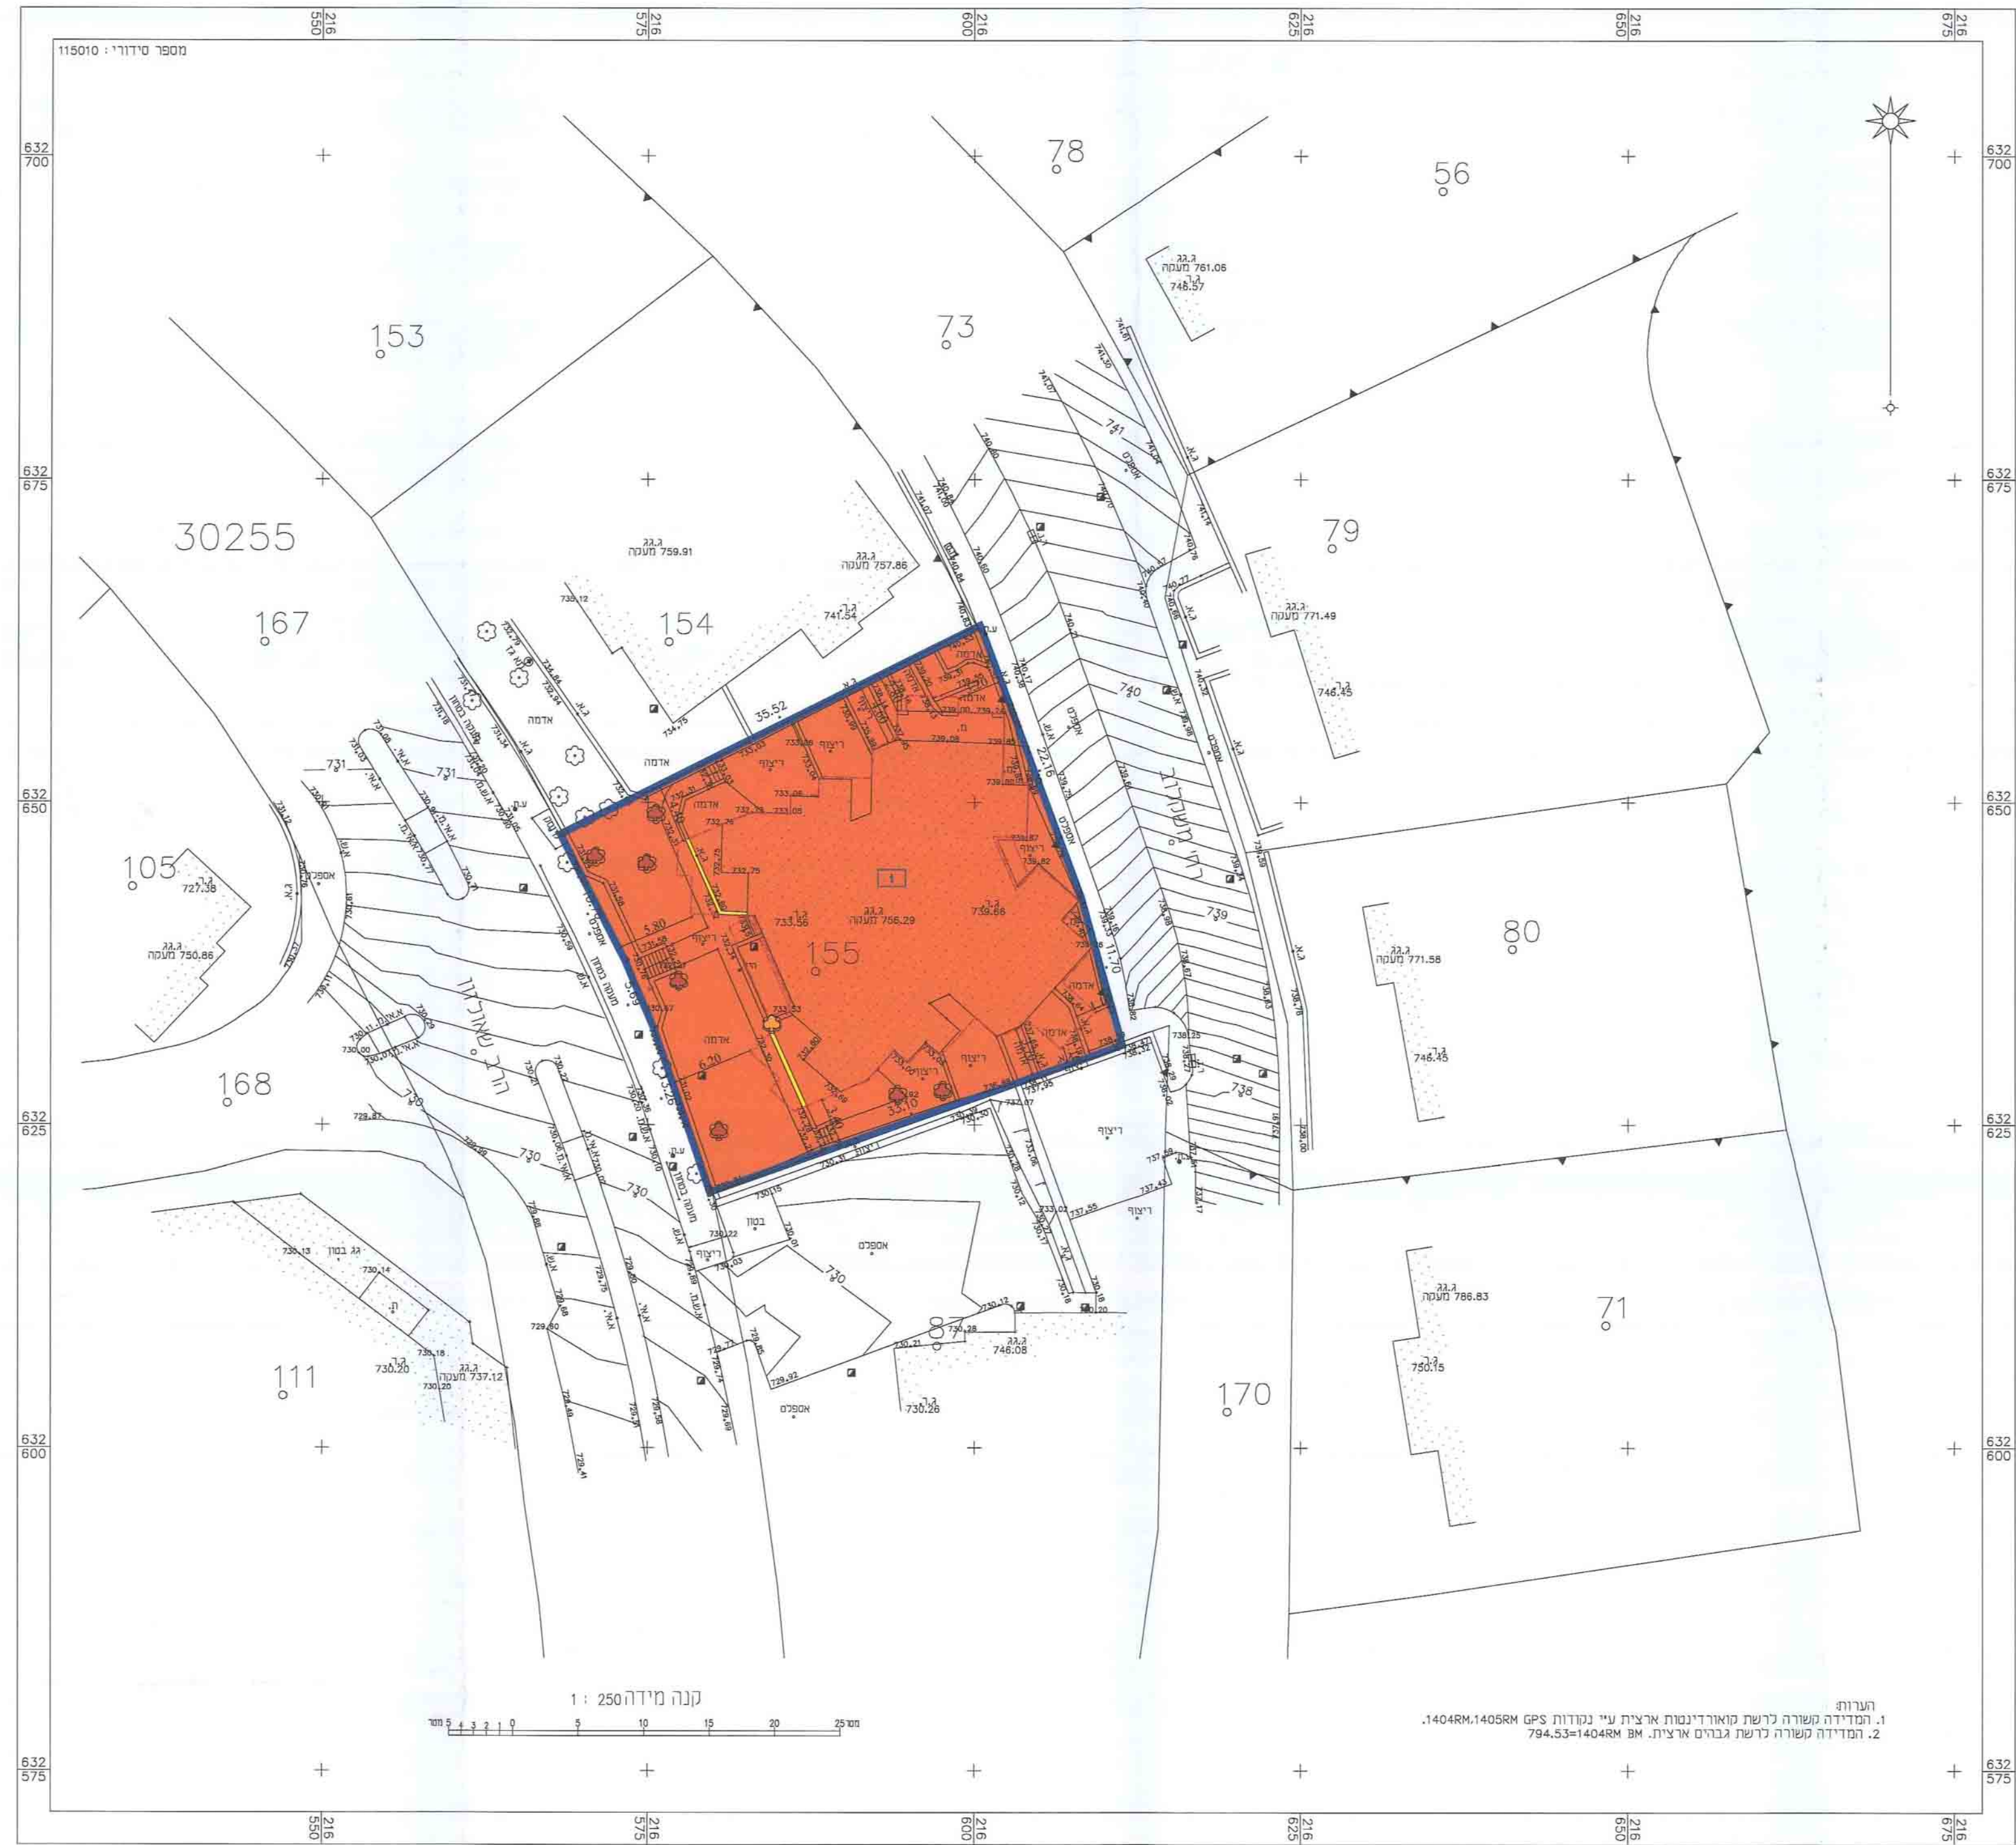


מקרא מצב מוצע

- גבול המצב
- מטרם נ"
- בנין קטן
- גבול חלקה קטן
- קו בנין
- קו בנין על
- הרסה
- מס' חלקה 155
- מס' שטח 30255
- גבול חא שטח מסמך
- עץ/צמח לשמור
- עץ/צמח להחריק

הגודל: 1:250 מידה
 1. המידות מפורטות לפי ספר היישובים או לפי מ"מ 14048R:4058R GPS
 2. המידות מפורטות לפי ספר היישובים או לפי מ"מ 784-53:14048R GPS

מצב מאושר קנ"מ 1:250

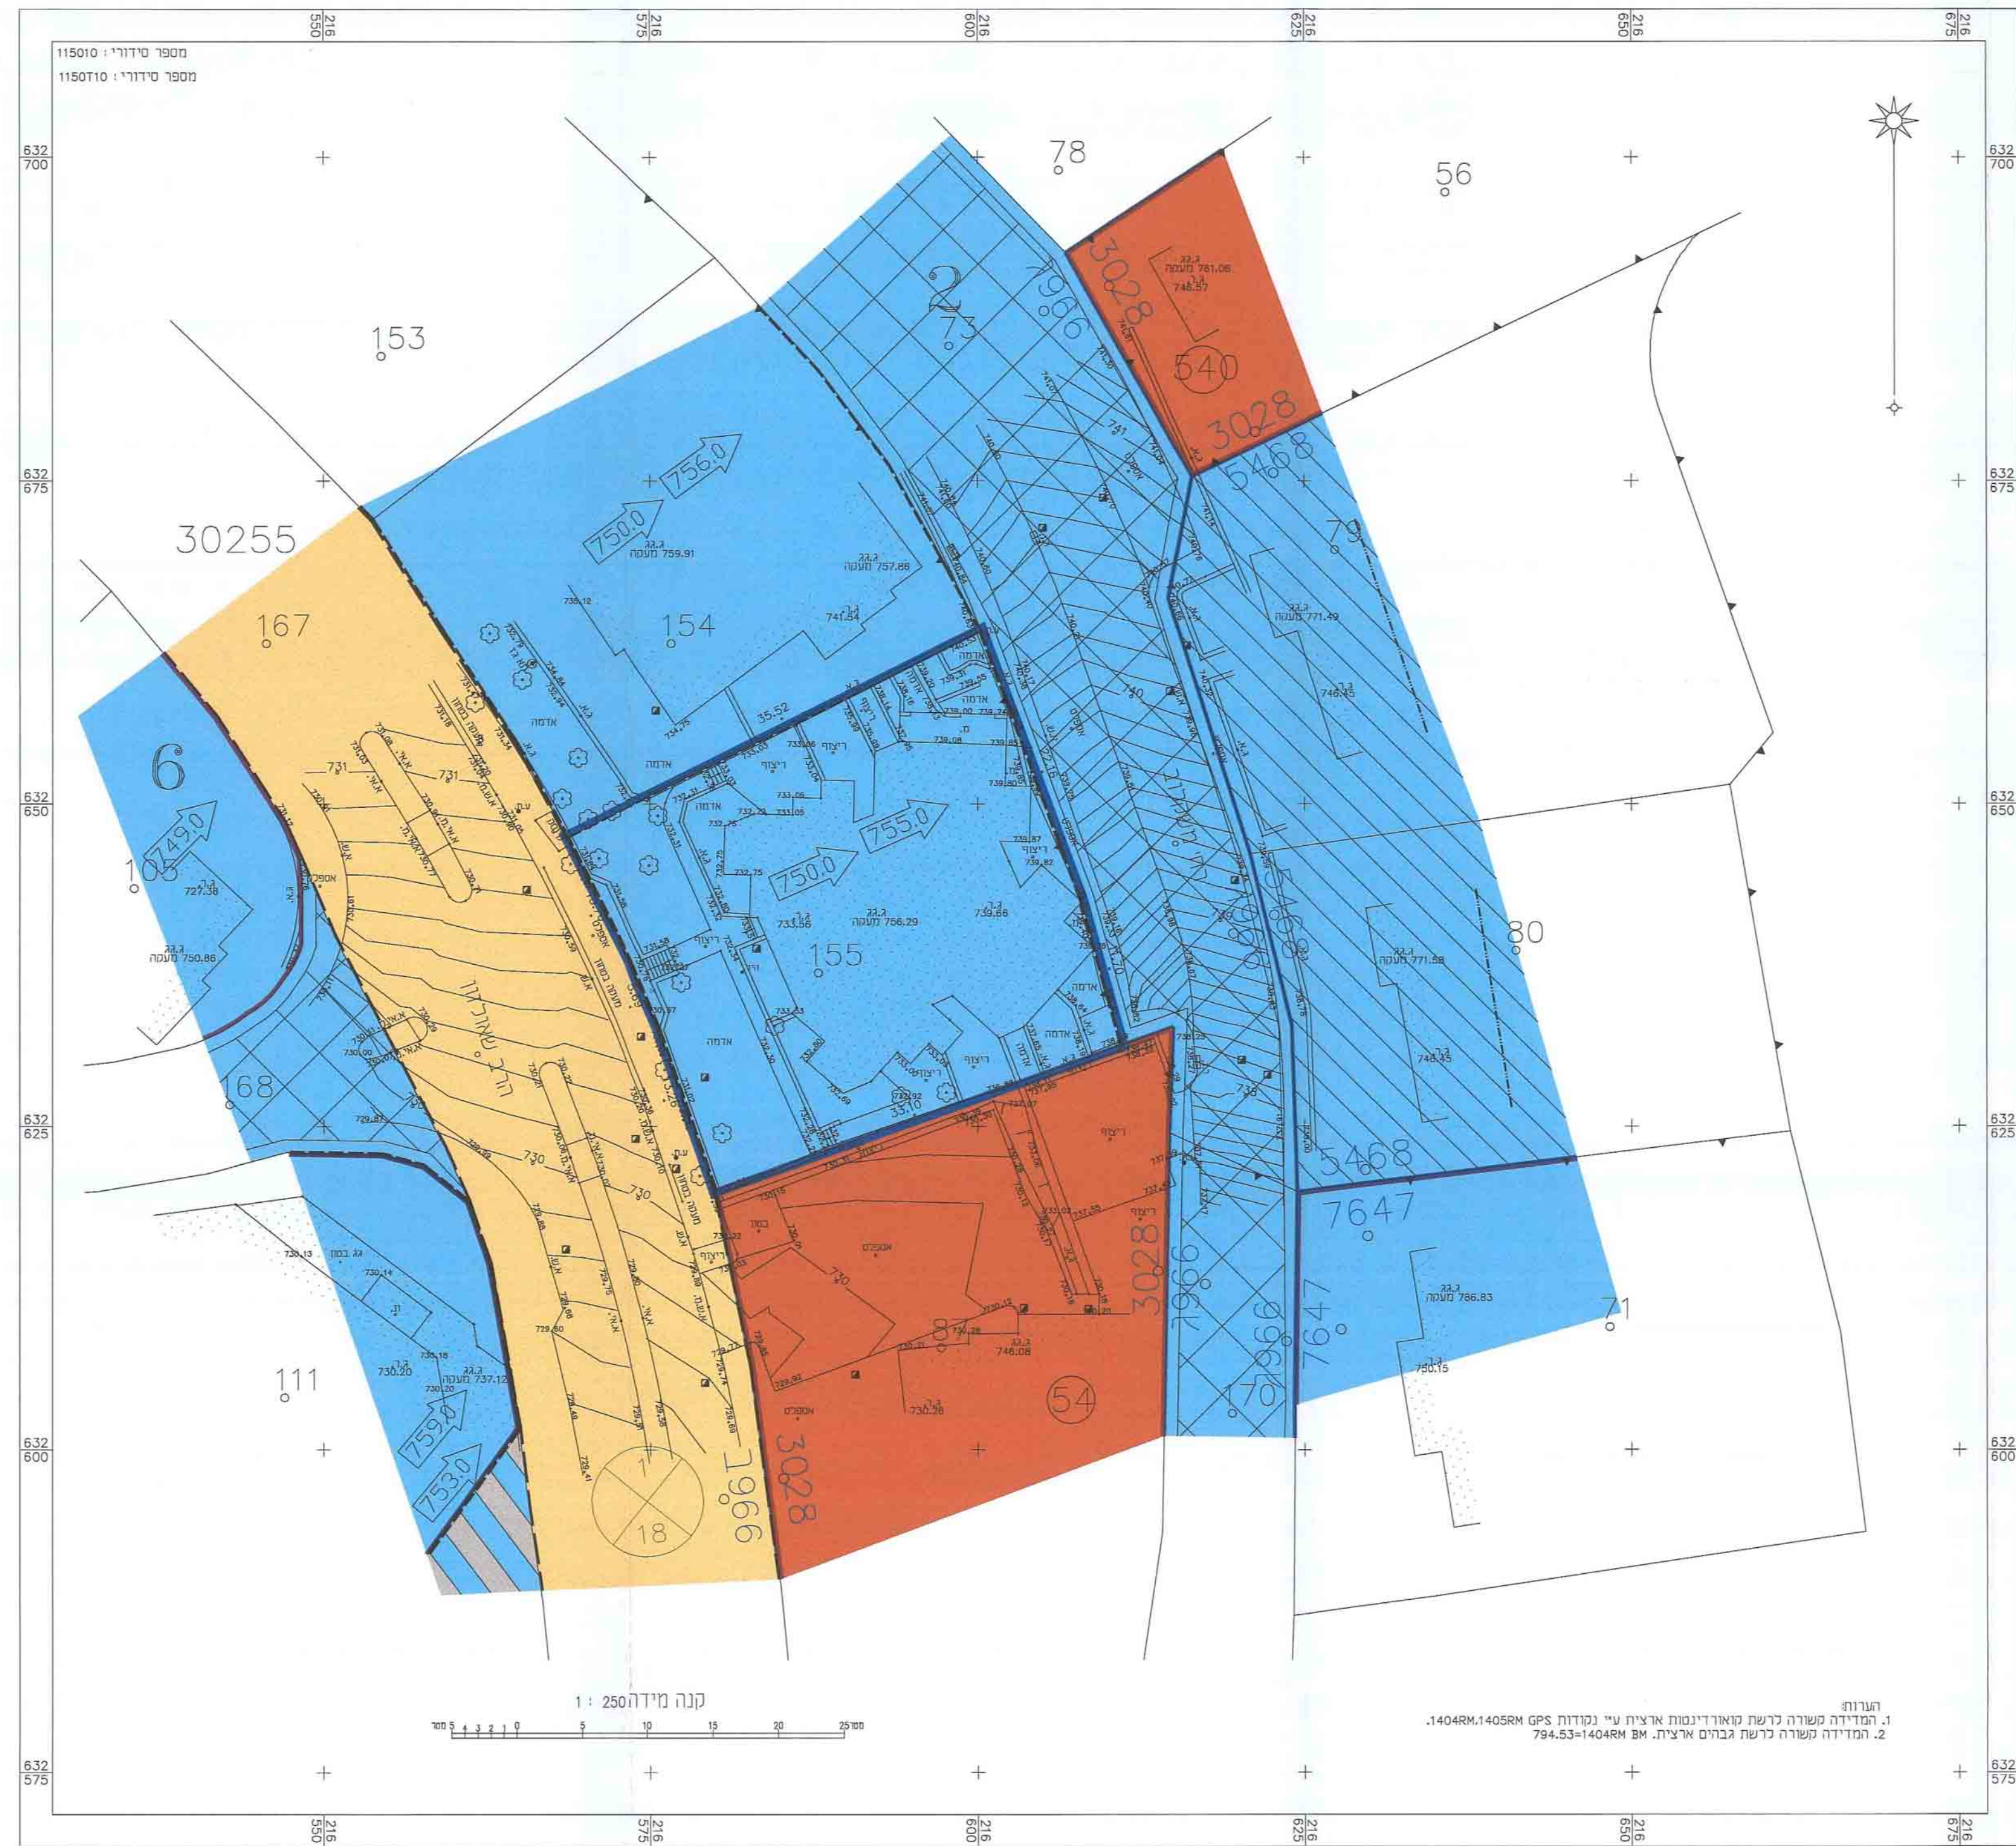

מקרא מצב מאושר

- גבול המצב
- גבול המצב שאיננו מסמך
- גבול מטרם מסמך
- דרך כפרה או שאיננה
- אדום מטרם 2 מטר
- מטרם כזה מטרם המטרם
- אדום מטרם 2 במטרם לפי חב"ע 7847
- מטרם כזה למטרם
- מטרם חתך הכר רכב
- מטרם כזה למטרם המטרם
- שטח רכב צב
- ס. שבן המטרם כזה למטרם מסמך
- גבול מסמך
- גבול שטח
- מסמך שטח
- גבול חלקה
- מסמך דרכה
- גבול מטרם
- מסמך מטרם
- ס. בן
- רחוב הדרך

הגודל: 1:250 מידה
 1. המידות מפורטות לפי ספר היישובים או לפי מ"מ 14048R:4058R GPS
 2. המידות מפורטות לפי ספר היישובים או לפי מ"מ 784-53:14048R GPS

תכנית מס' 14199 תשרי

שם התכנית: הרחבת יחיד בדין המכלול 22, הר נוף, ירושלים
 תכנית מתאר מקומית


אישור ותקופה	מסמך ראשי	אישור התכנית
---	הצעת עיצוב מסמך לצמצום החומים או מחדש	---

מטרה: הרחבת המכלול
 מרחב התכנון: מקומי
 רשות מקומית: עיריית ירושלים
 ישוב: ירושלים
 שטח התכנית: 1083.00 מ"ר
 קנה מידה: 1:250


גוש	שטח חוקה	חלקה	חלקה
30255	155	---	---

חוקמת מודל התכנון
 חותמת משרד התכנון והערים
 תאריך: 20/01/2019

תרשים התמצאות כללית

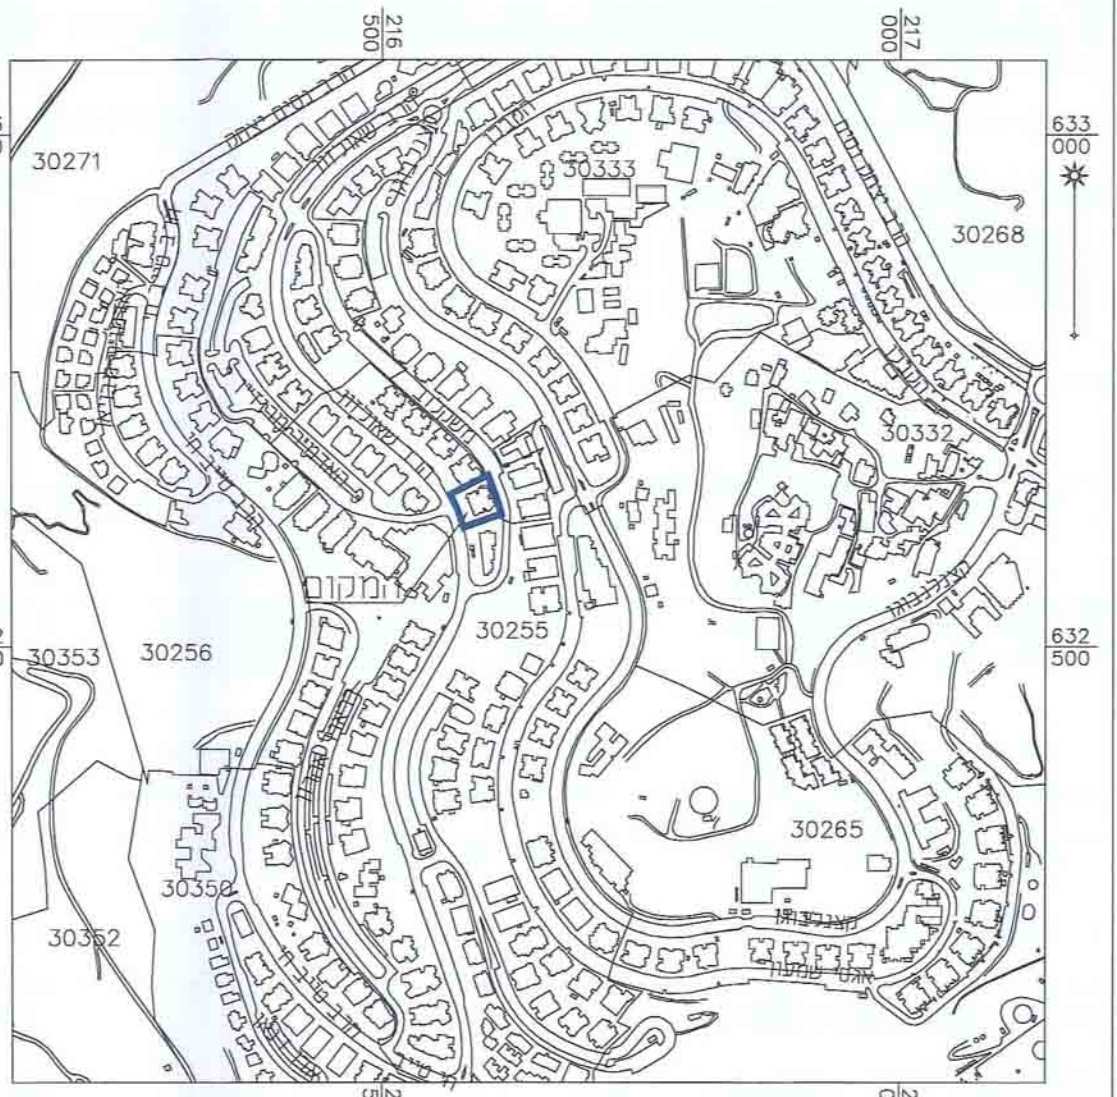

תרשים סביבה קרובה

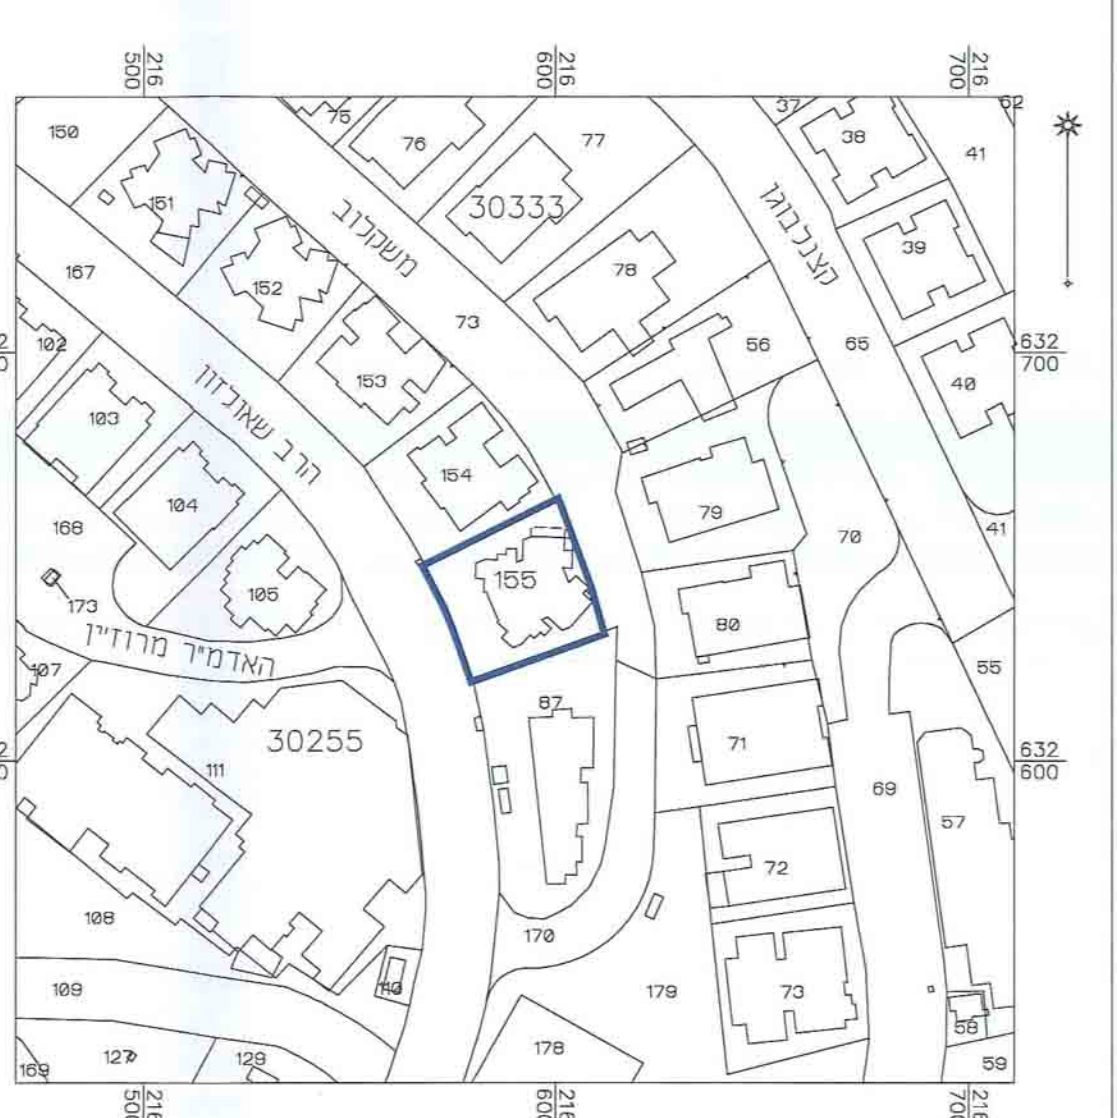

שמות החתימות:

מניח התכנית	בעלים	חוכים	בעלים
...

שם	תפקיד	חתימה
...

שם התכנית: 14199
 תאריך: 20/01/2019
 מסמך: 14048R:4058R GPS