

חוק התכנון והבנייה, התשכ"ח - 1965
תוכנית מתאר מקומית

101-0114058

שם התכנית:
תוספת קומות ו-2 יח"ד
ברחי אלפנדרי 13
בשכונת מקור ברנך

מצב מאושר גליון 1 מתוך 1


שם המפה	סדר
מצב מאושר	1550
חריש סביבה שורבה	1550
חריש התמצאות כללית	15500

תאריך: 08/03/2016

חוק התכנון והבנייה, התשכ"ח - 1965
מש"ד תכנון - סח"ד ירושלים
חומרת האחריות המינימלית ביום:
לשם אישור התכנית
התכנית לא נקבעה טענה אישור הש"ר
התכנית נקבעה טענה אישור הש"ר
תאריך: 08/03/2016


תרשים סביבה קרובה

קנ"מ 1:1,250

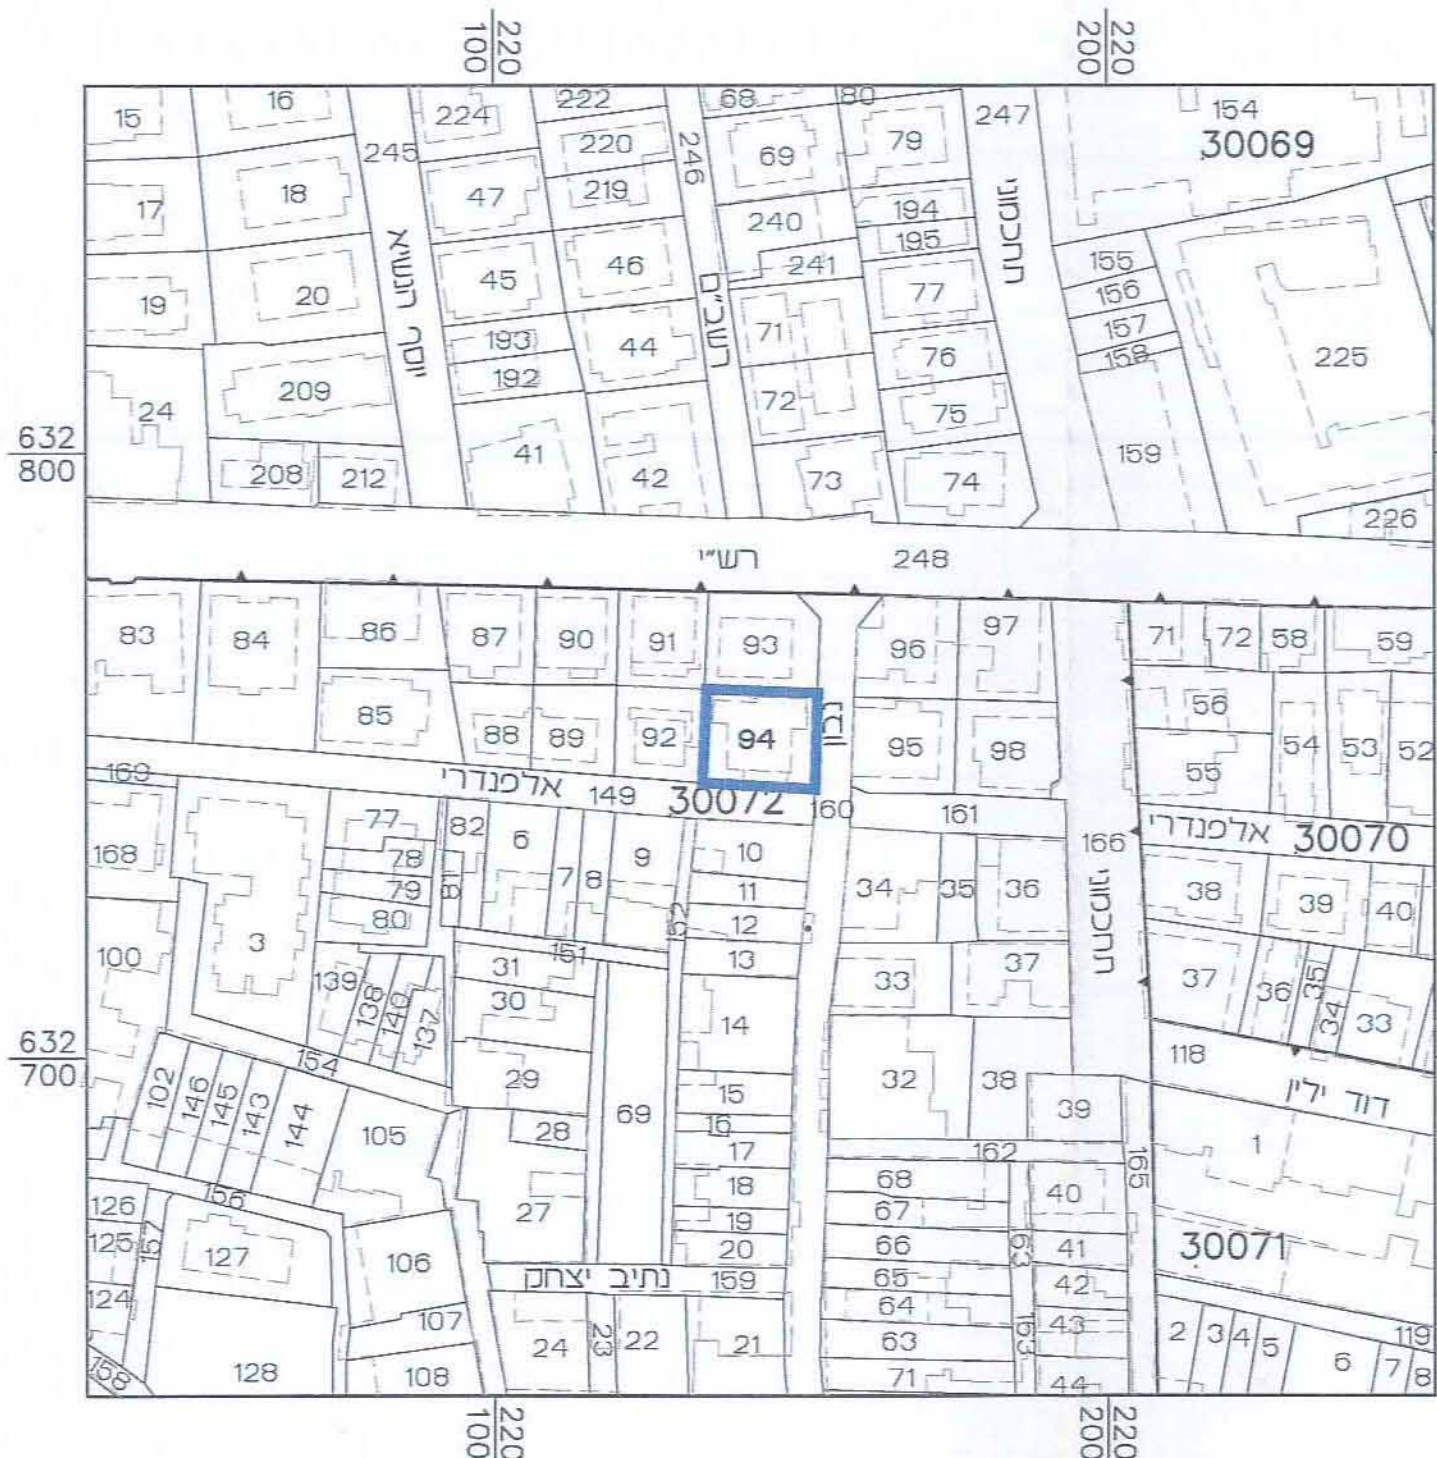

תרשים התמצאות כללית

קנ"מ 1:5,000

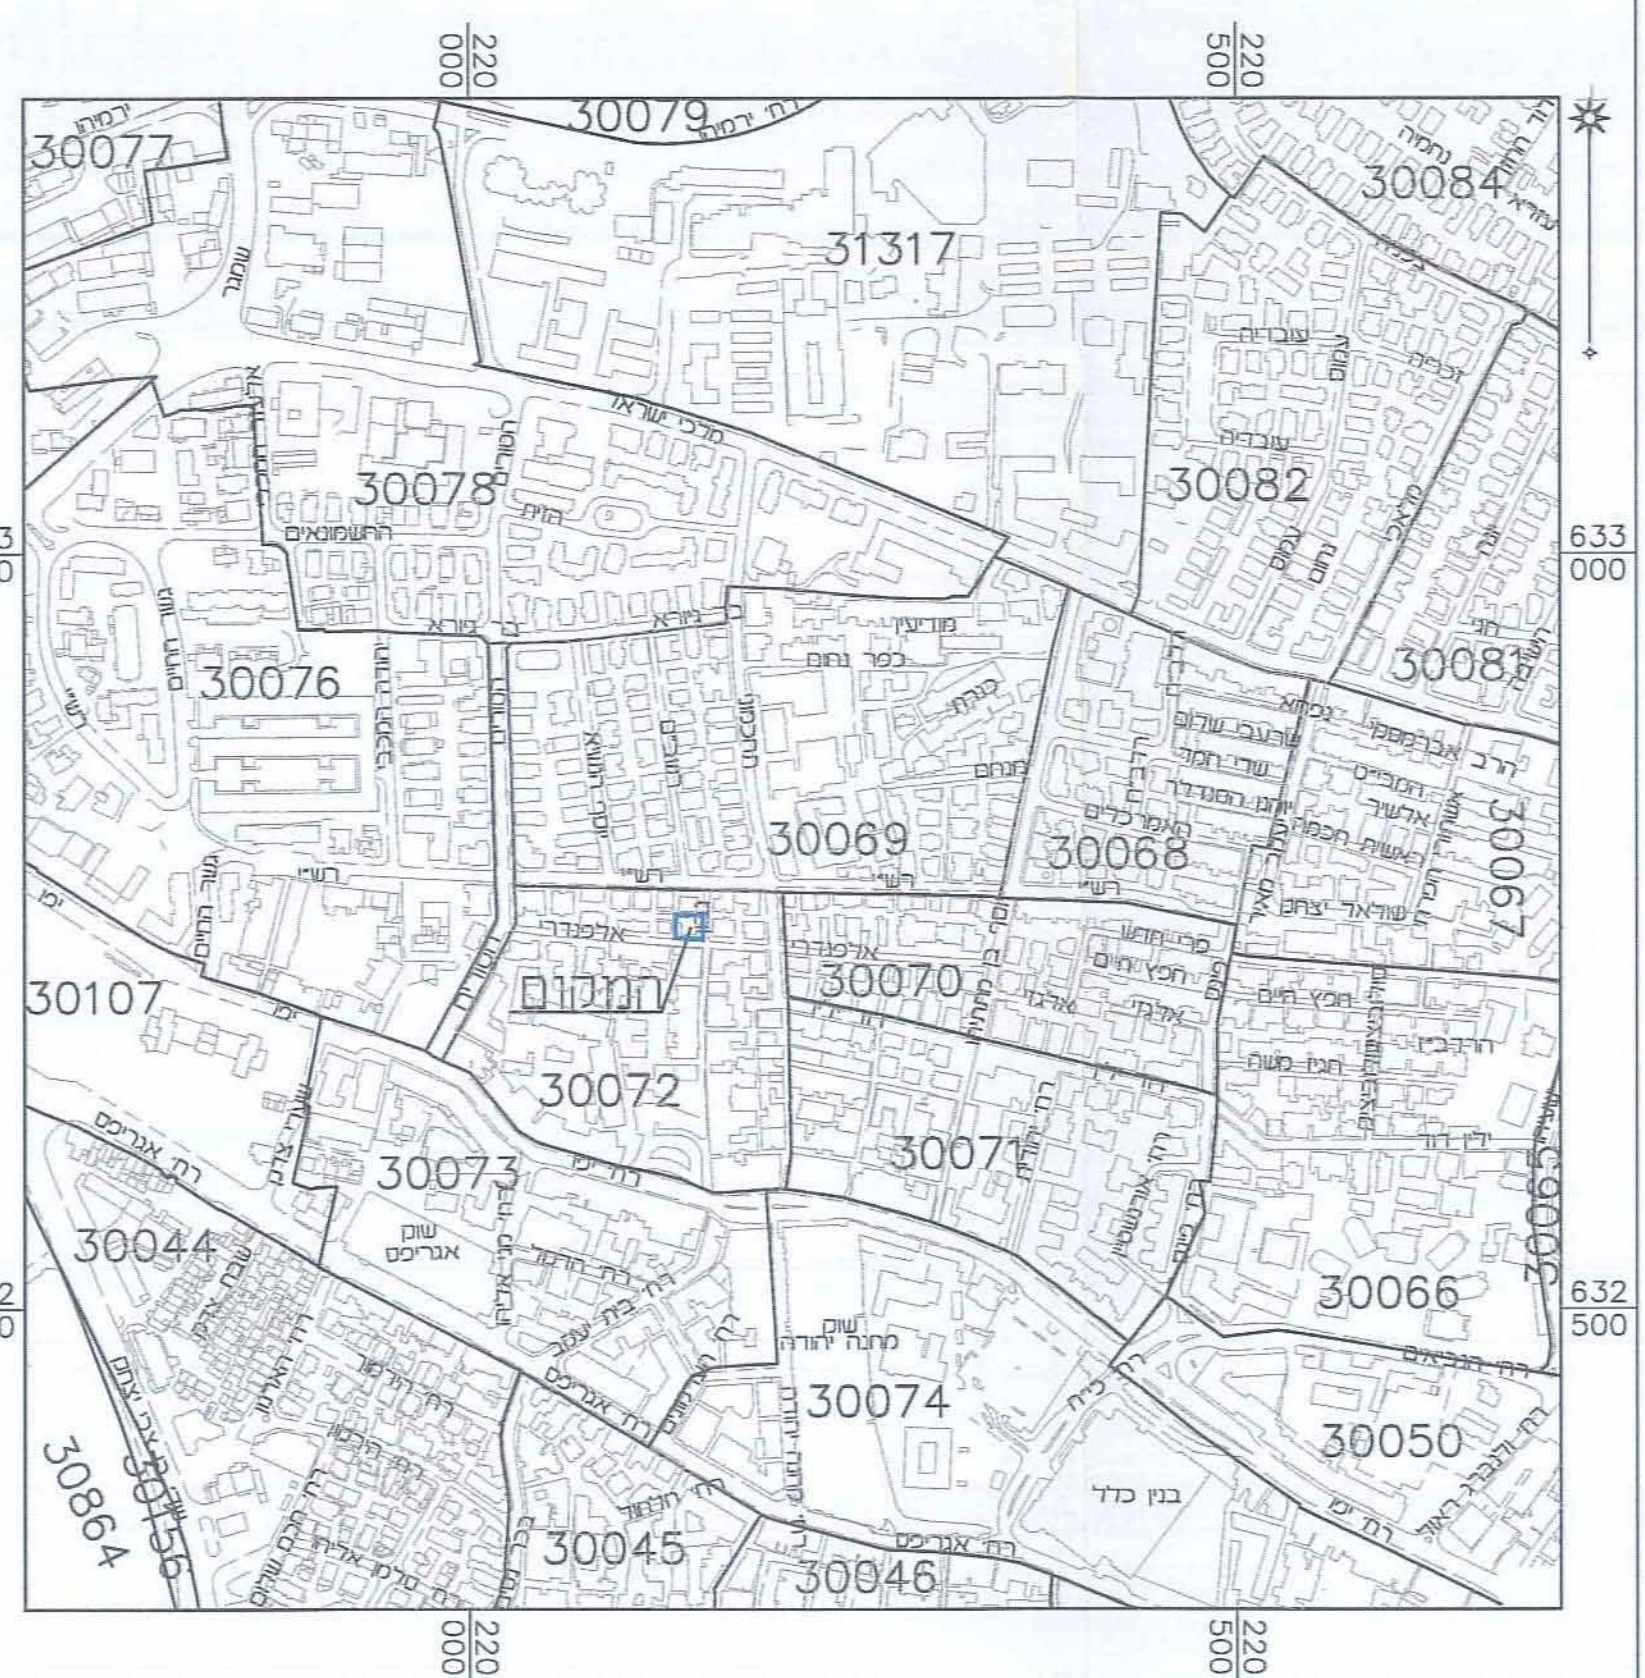

התמיכה מוסיפה לרקע המדידה בלבד
ירושלים - תחנת המדידה 1115912

מספר התוכנית: 1115912
רמת דיוק הקו הכולל והקדסות:
1 = מדידה גרפית
2 = קו כחול נכבד ברמה אניסטית
3 = מדידה אניסטית מכאן ברמת חצר

1. המדידה המפורטת
הריני מצהיר בזאת כי מדידת המפה המפורטת/ה
המצבית המהווה רקע לתוכנית זו, נערכה על ידי:
25.05.2014 ביום


והיא תוכנה לפי הוראות נוהל מבאית וברחמים
להראות חוק וכתומנת המודדים שבתוקף.

שם המודד: אלכסנדר ראובן
מספר רישוי: 502
תחנת המדידה: 1115912 תאריך: 08/03/2016

שם המודד	שם המודד
שם המודד	שם המודד

מצב מאושר

קנ"מ 1:250

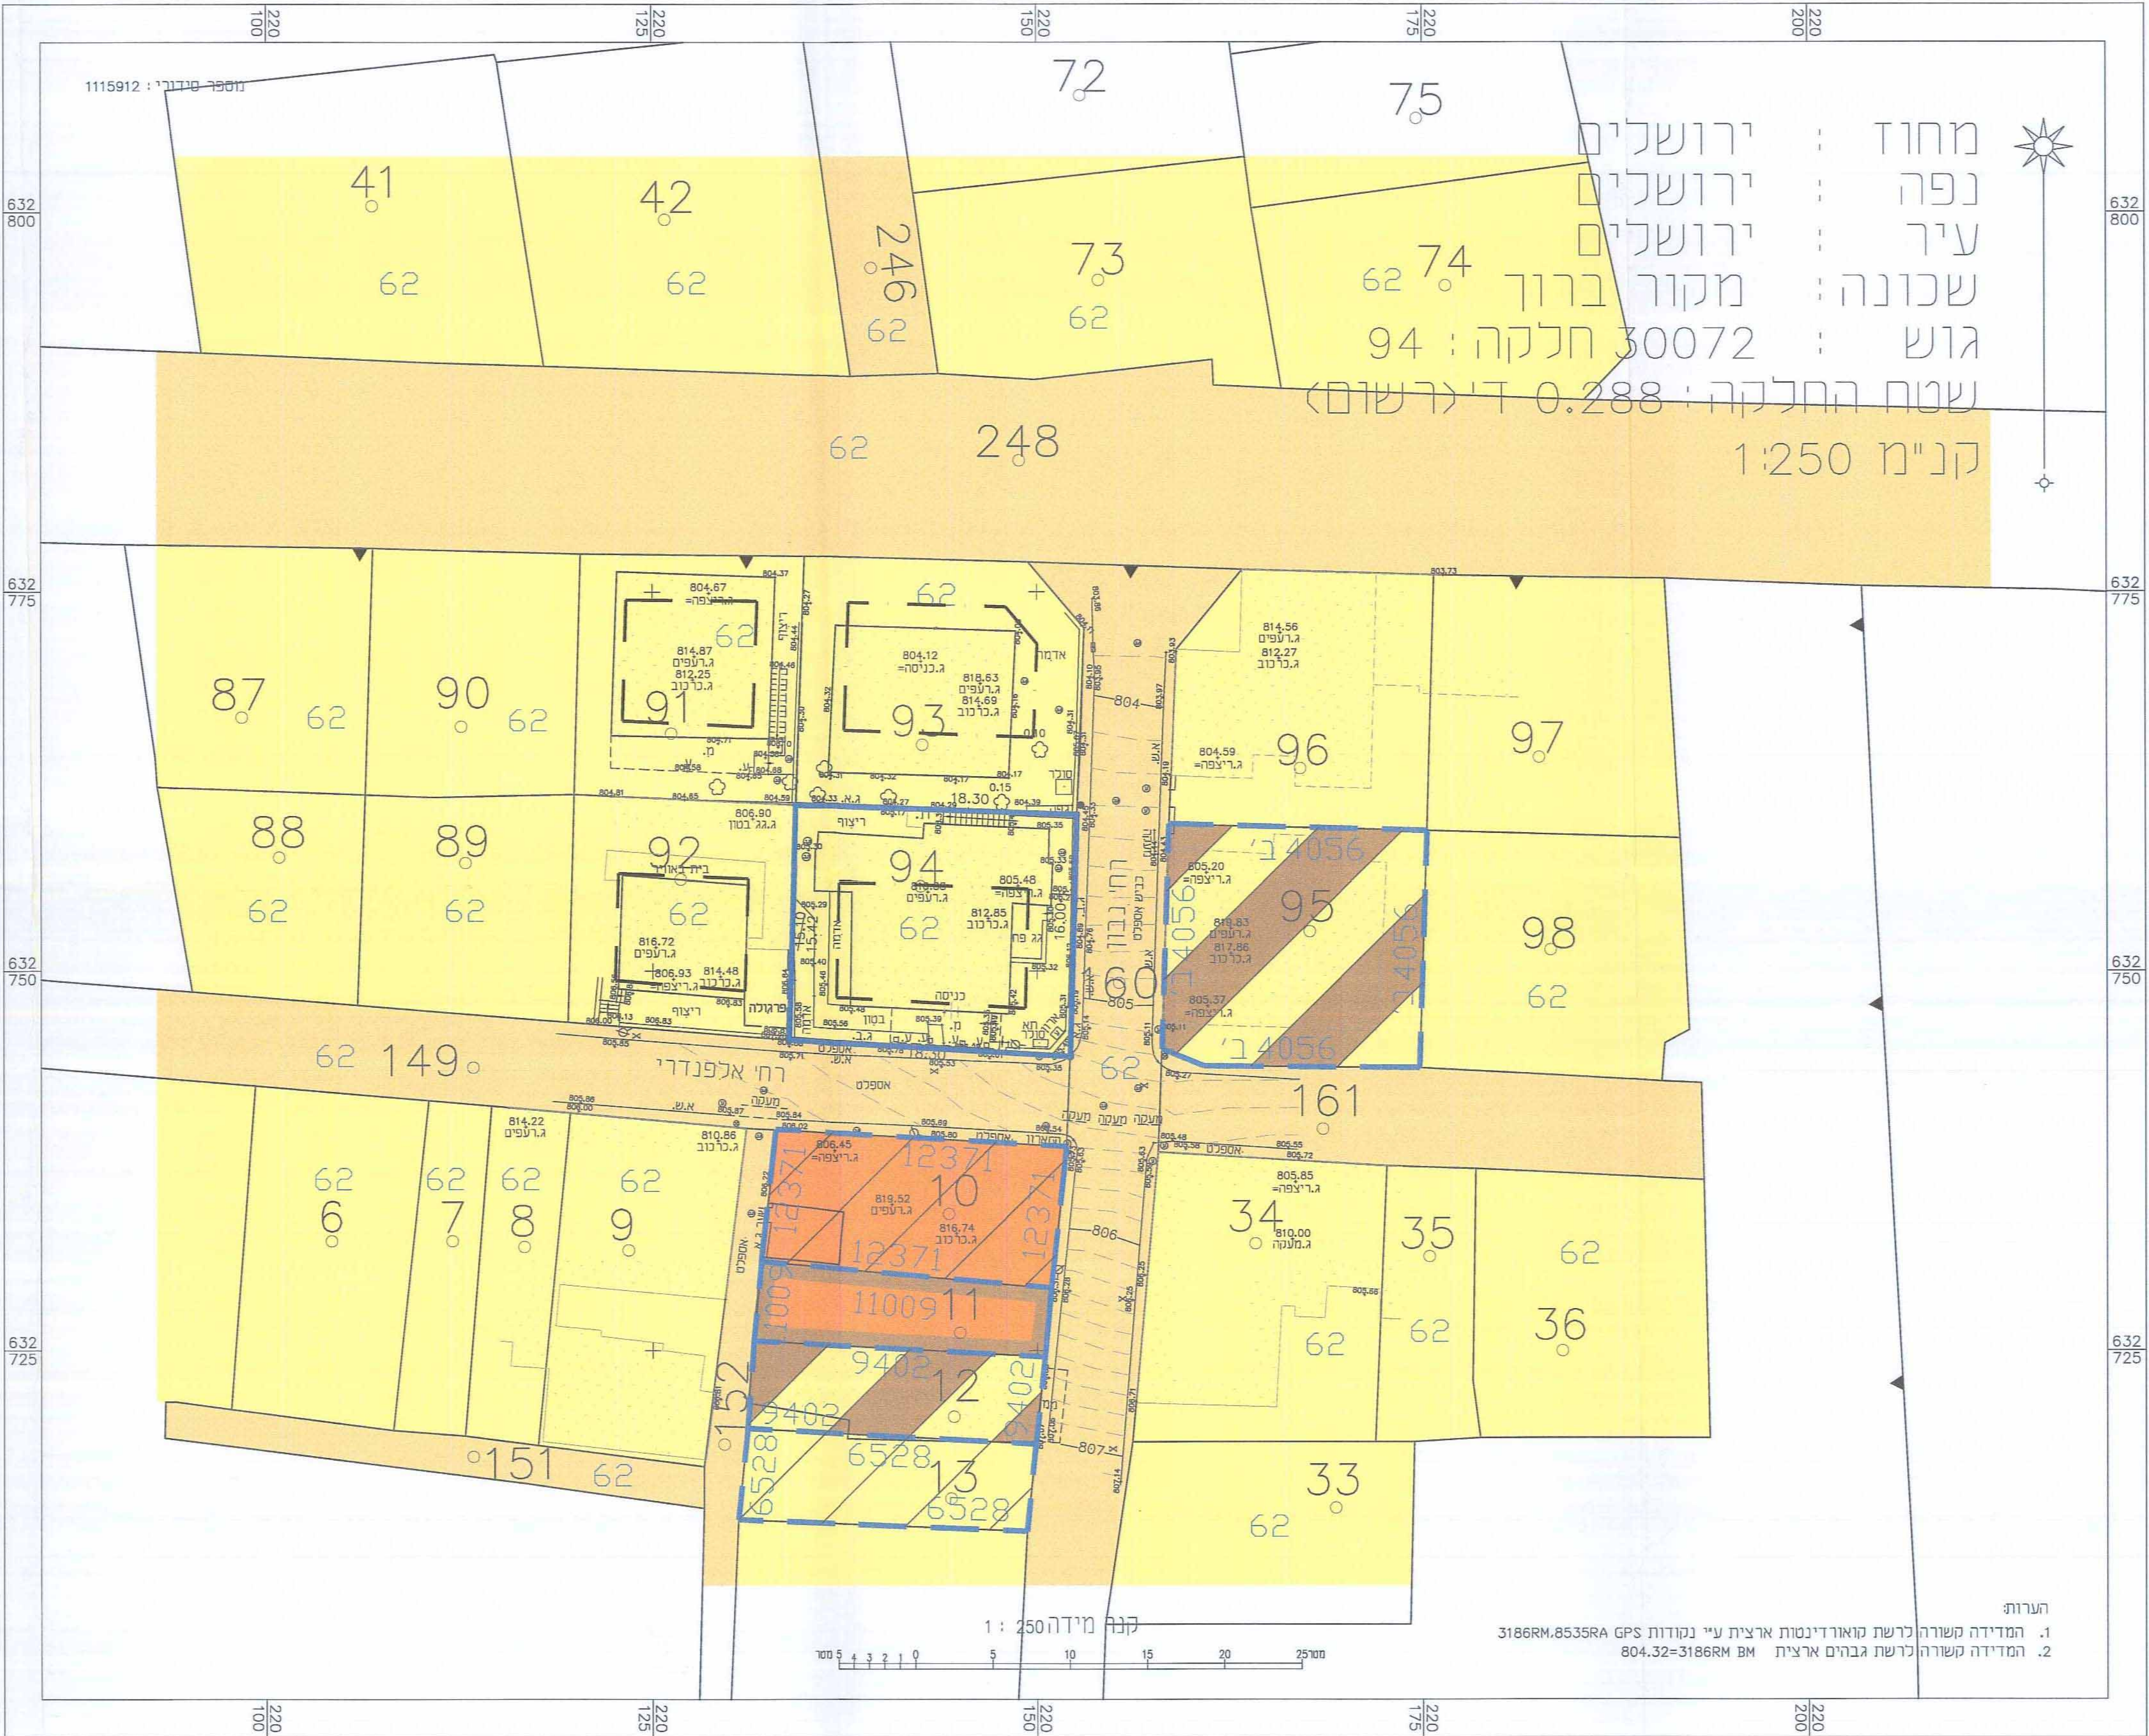

מקרא מצב מאושר

- גבול התכנית
- גבול תוכנית מאושרת
- קו בניין מאושר
- בניין קיים
- דרך מאושרת
- אזור מגורים ג'1 עפי' תוכנית 12371
- אזור מגורים 3 עפי' תוכנית 62
- אזור מגורים מיוחד עפי' תוכנית 6528/מק' 3 מיוחד
- אזור מגורים מיוחד עפי' תוכנית 9402 ועפי' תוכנית 14056
- שטח למוסד עפי' תוכנית 10009
- מס' תכנית מאושרת
- מס' גוש
- גבול גוש
- מס' חלקה
- גבול חלקה

הערות:
1. המדידה קשורה לרשת מואורדינטות ארצית ע"י נקודות GPS 8535RA, 8186RM
2. המדידה קשורה לרשת גבהים ארצית BM 804.32=3186RM