


תאריך: 04/09/2014
 תאריך: 18/05/2014
 להפקיד את התכנית



מחוז : ירושלים
 נפה : ירושלים
 מקום : ואד אלגוז
 גוש : 30519
 חלקה : 48

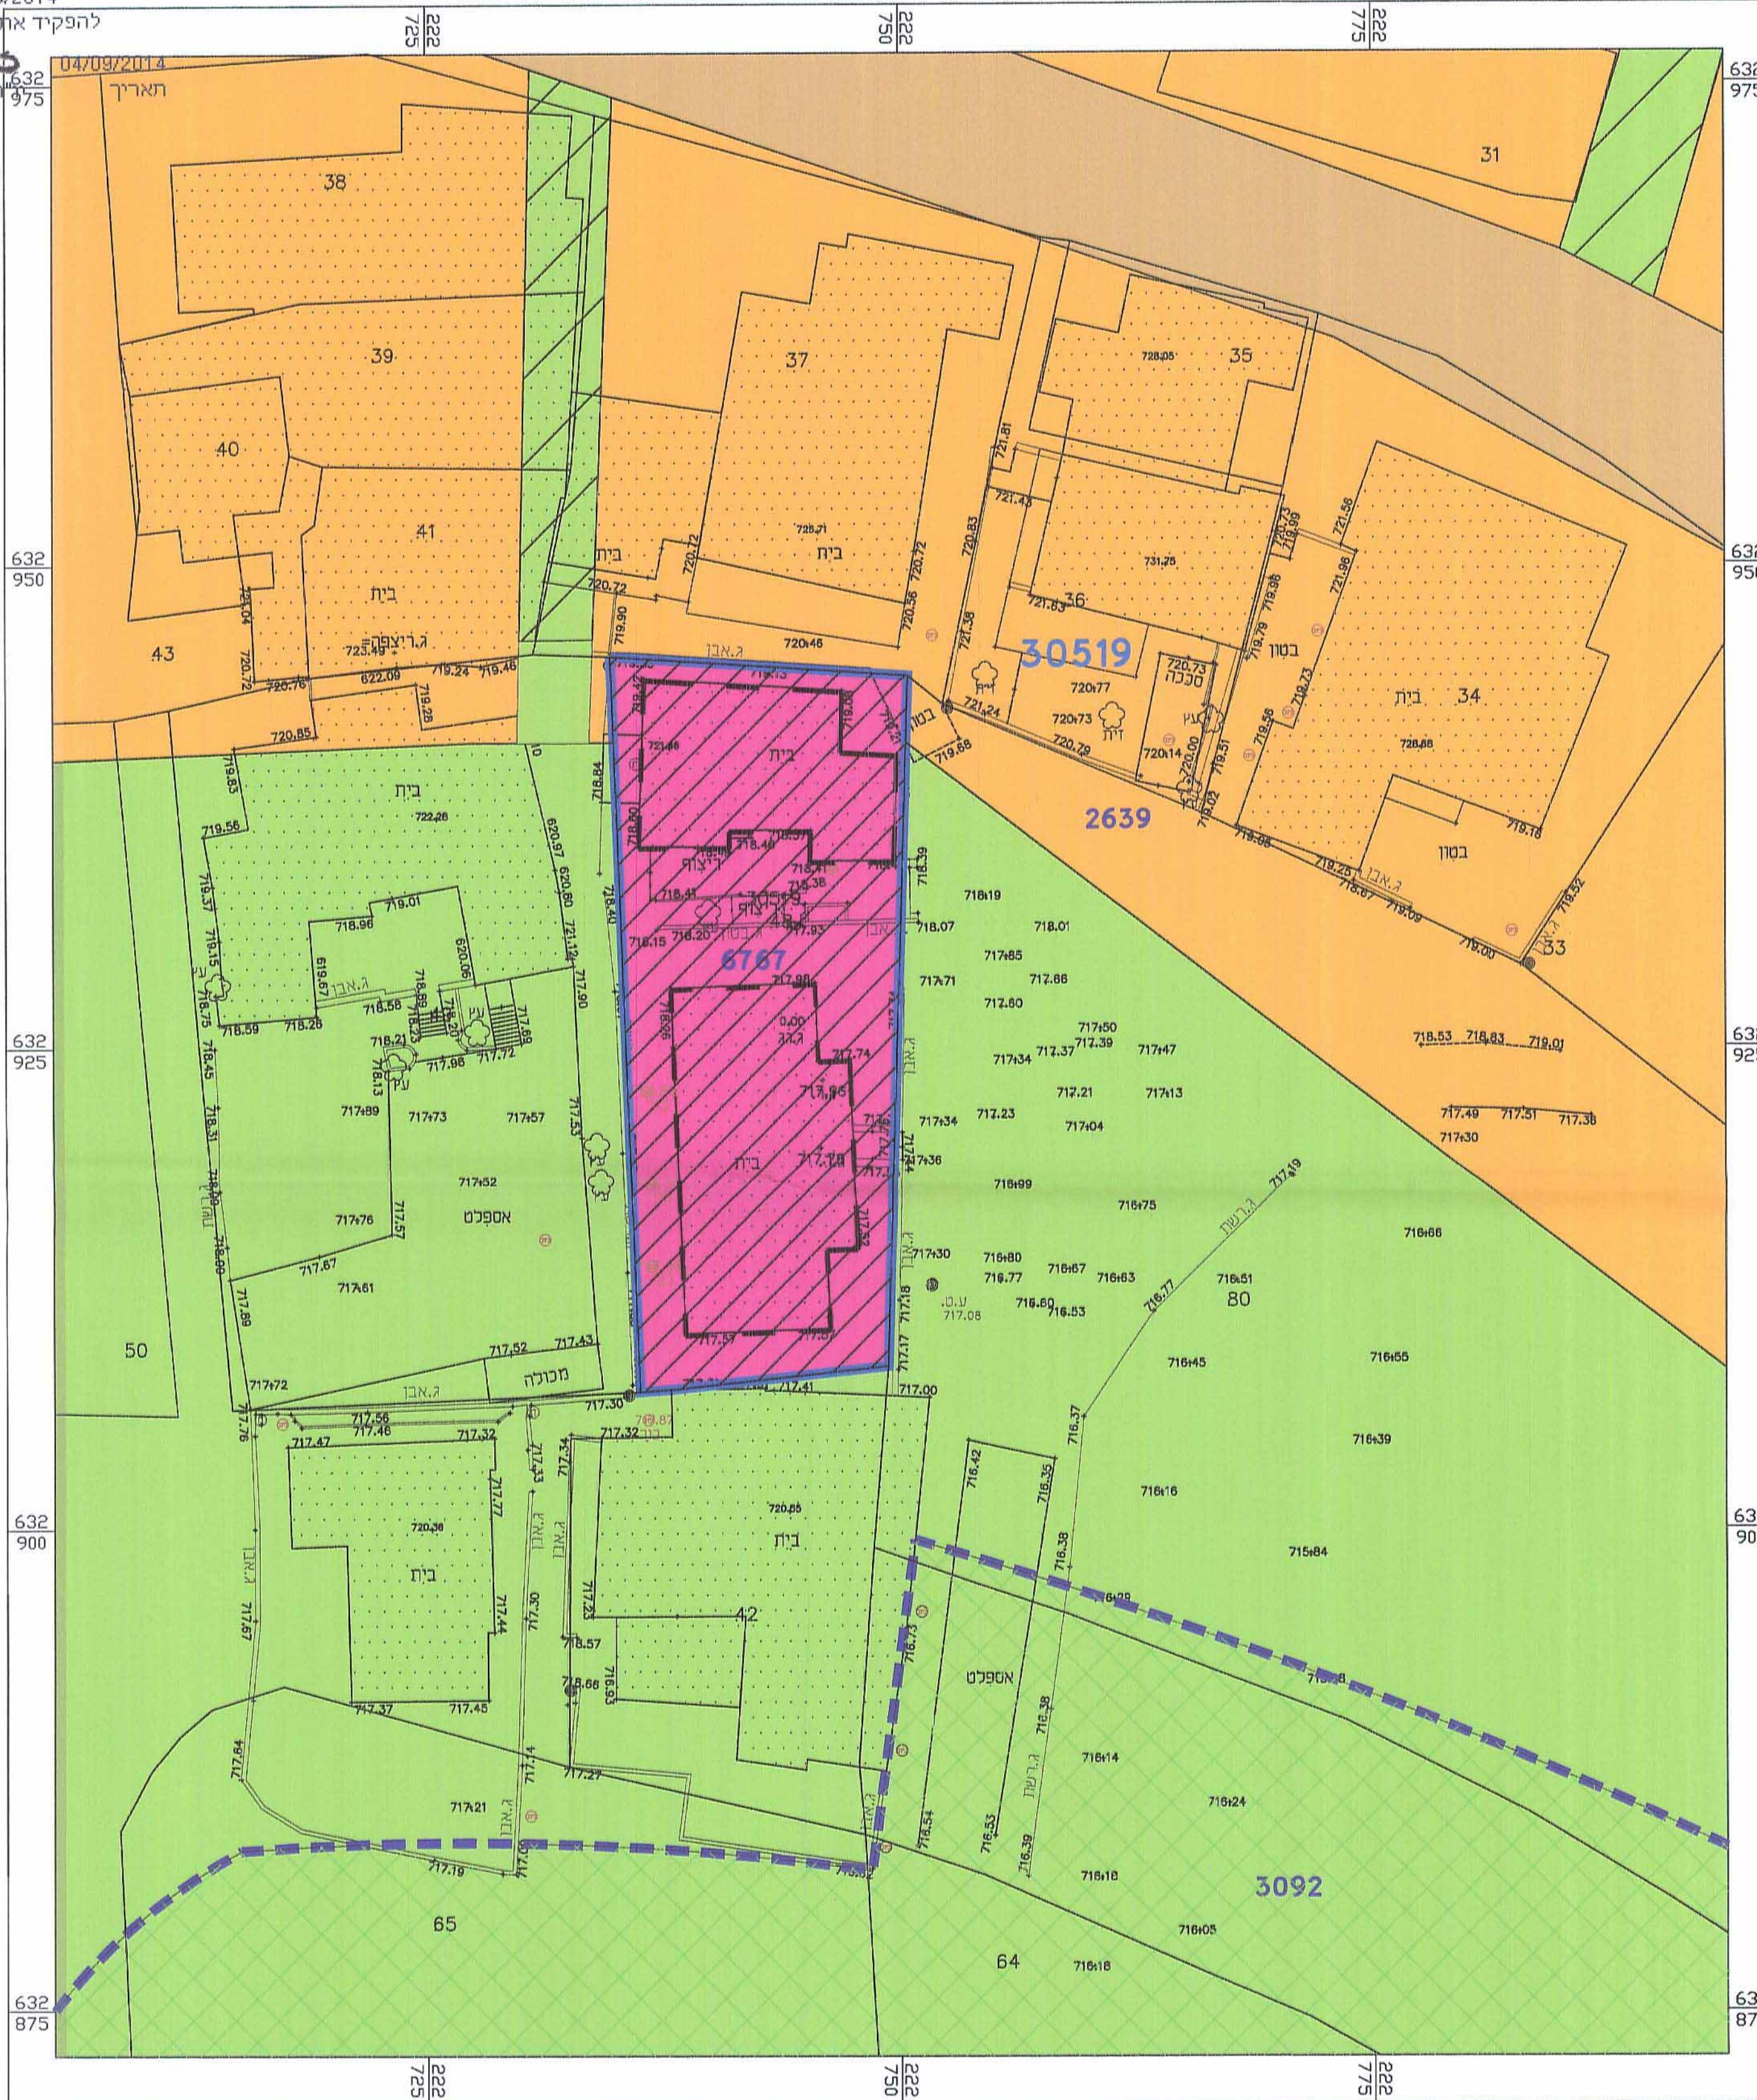

חוק התכנון והבניה, התשכ"ה - 1965 תכנית מפורטת	
מס' 101-0176362	
תוספת זכויות בניה לחלקה בשכונת ואדי אלגוז ירושלים	
מצב מאושר	
שם חשבו	קניין
מצב מאושר	1:250
תאריך	10.02.2013

מקרא מצב מאושר

- גבול התכנית
- גבול התכנית מאושרת
- מספר תכנית מאושרת 6767
- דרך מאושרת
- מגורים 5
- מגורים 1 מיוחד
- מנכר ציבורי להולכי רגל
- שטח ציבורי פתוח
- שמורת פבע
- קו בניין מאושר
- גבול חלקה מאושר
- מס חלקה 48
- מס גוש 30519
- בית קיים

חוק התכנון והבניה, התשכ"ה - 1965
 משרד הפנים - מחוז ירושלים
 הוועדה המחוזית החליטה ביום: 18/05/2014
 להפקיד את התכנית

התכנית לא נקבעה טעונה אישור השר
 התכנית נקבעה טעונה אישור השר

מספר התוכנית: 30519-48
 רמת דיוק הקו הכחול והקדסטר: 1 = מדידה גרפית
 2 = קו כחול (בלבד) ברמה אנליטית
 3 = מדידה אנליטית מלאה ברמת תציר

1. המדידה המקורית:
 הריני מצהיר בזאת כי מדידת המפה הטופוגרפית/
 המצבית המהווה רקע לתוכנית זו, נערכה על ידי:
 ביום: 15.08.2013

והיא הוכנה לפי הוראות נוהל מבאית ובהתאם
 להוראות החוק ולתקנות המודדים שבתוקף.

שם המודד: אשרף חאג יחיא

מספר רישון: 1058
 חתימה: 13.1.15 תאריך:

שמות וזמנים:	
שם:	מכרזים חגי יחיא
תאריך:	13.1.15
שם:	אשרף חאג יחיא
תאריך:	13.1.15

1012222_k