

משרד הפנים
 לשכת הרשמת הנכסים
 22 - 2015
 נתקבל

חוק התכנון והבנייה התשכ"ה - 1965
תכנית מפורטת

מספר 101-0196030



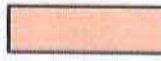

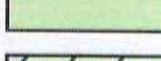
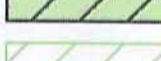
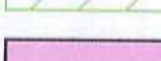
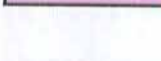
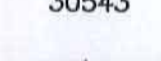
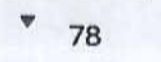
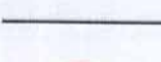

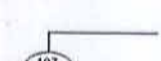
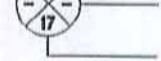



**תוספת שתי קומות מעל בניין קיים
 ואגף מגורים חדש בשכ' שועפאט ירושלים.**

מצב מאושר

קנ"מ 1:250

שטח התכנית 1.143 דונם

מקרא מצב חדש

	גבול התכנית
	גבול תכנית מאושרת
	דרך קיימת ו/או מאושרת
	איזור מגורים 5 מיוחד
	שטח לבנין ציבורי
	שטח פתוח ציבורי
	מעבר ציבורי לחולכי רגל
	דיקת תנאה לציבור
	איזור מגורים 1 מיוחד
	מסל גוש
	גבול גוש
	מסל חלקה קיימת
	גבול חלקה קיימת
	מסל חא שטח חדש
	מספר דרך
	קו בנין
	רוחב הדרך

חוק התכנון והבנייה התשכ"ה - 1965
 משרד הפנים - מחוז ירושלים
 הוועדה המחוזית החליטה ביום:
 15.8.15
 לאשר את התכנית
 התכנית לא נקבעה טעונה אישור השר
 התכנית נקבעה טעונה אישור השר
 תאריך: _____
 יו"ר הוועדה המחוזית

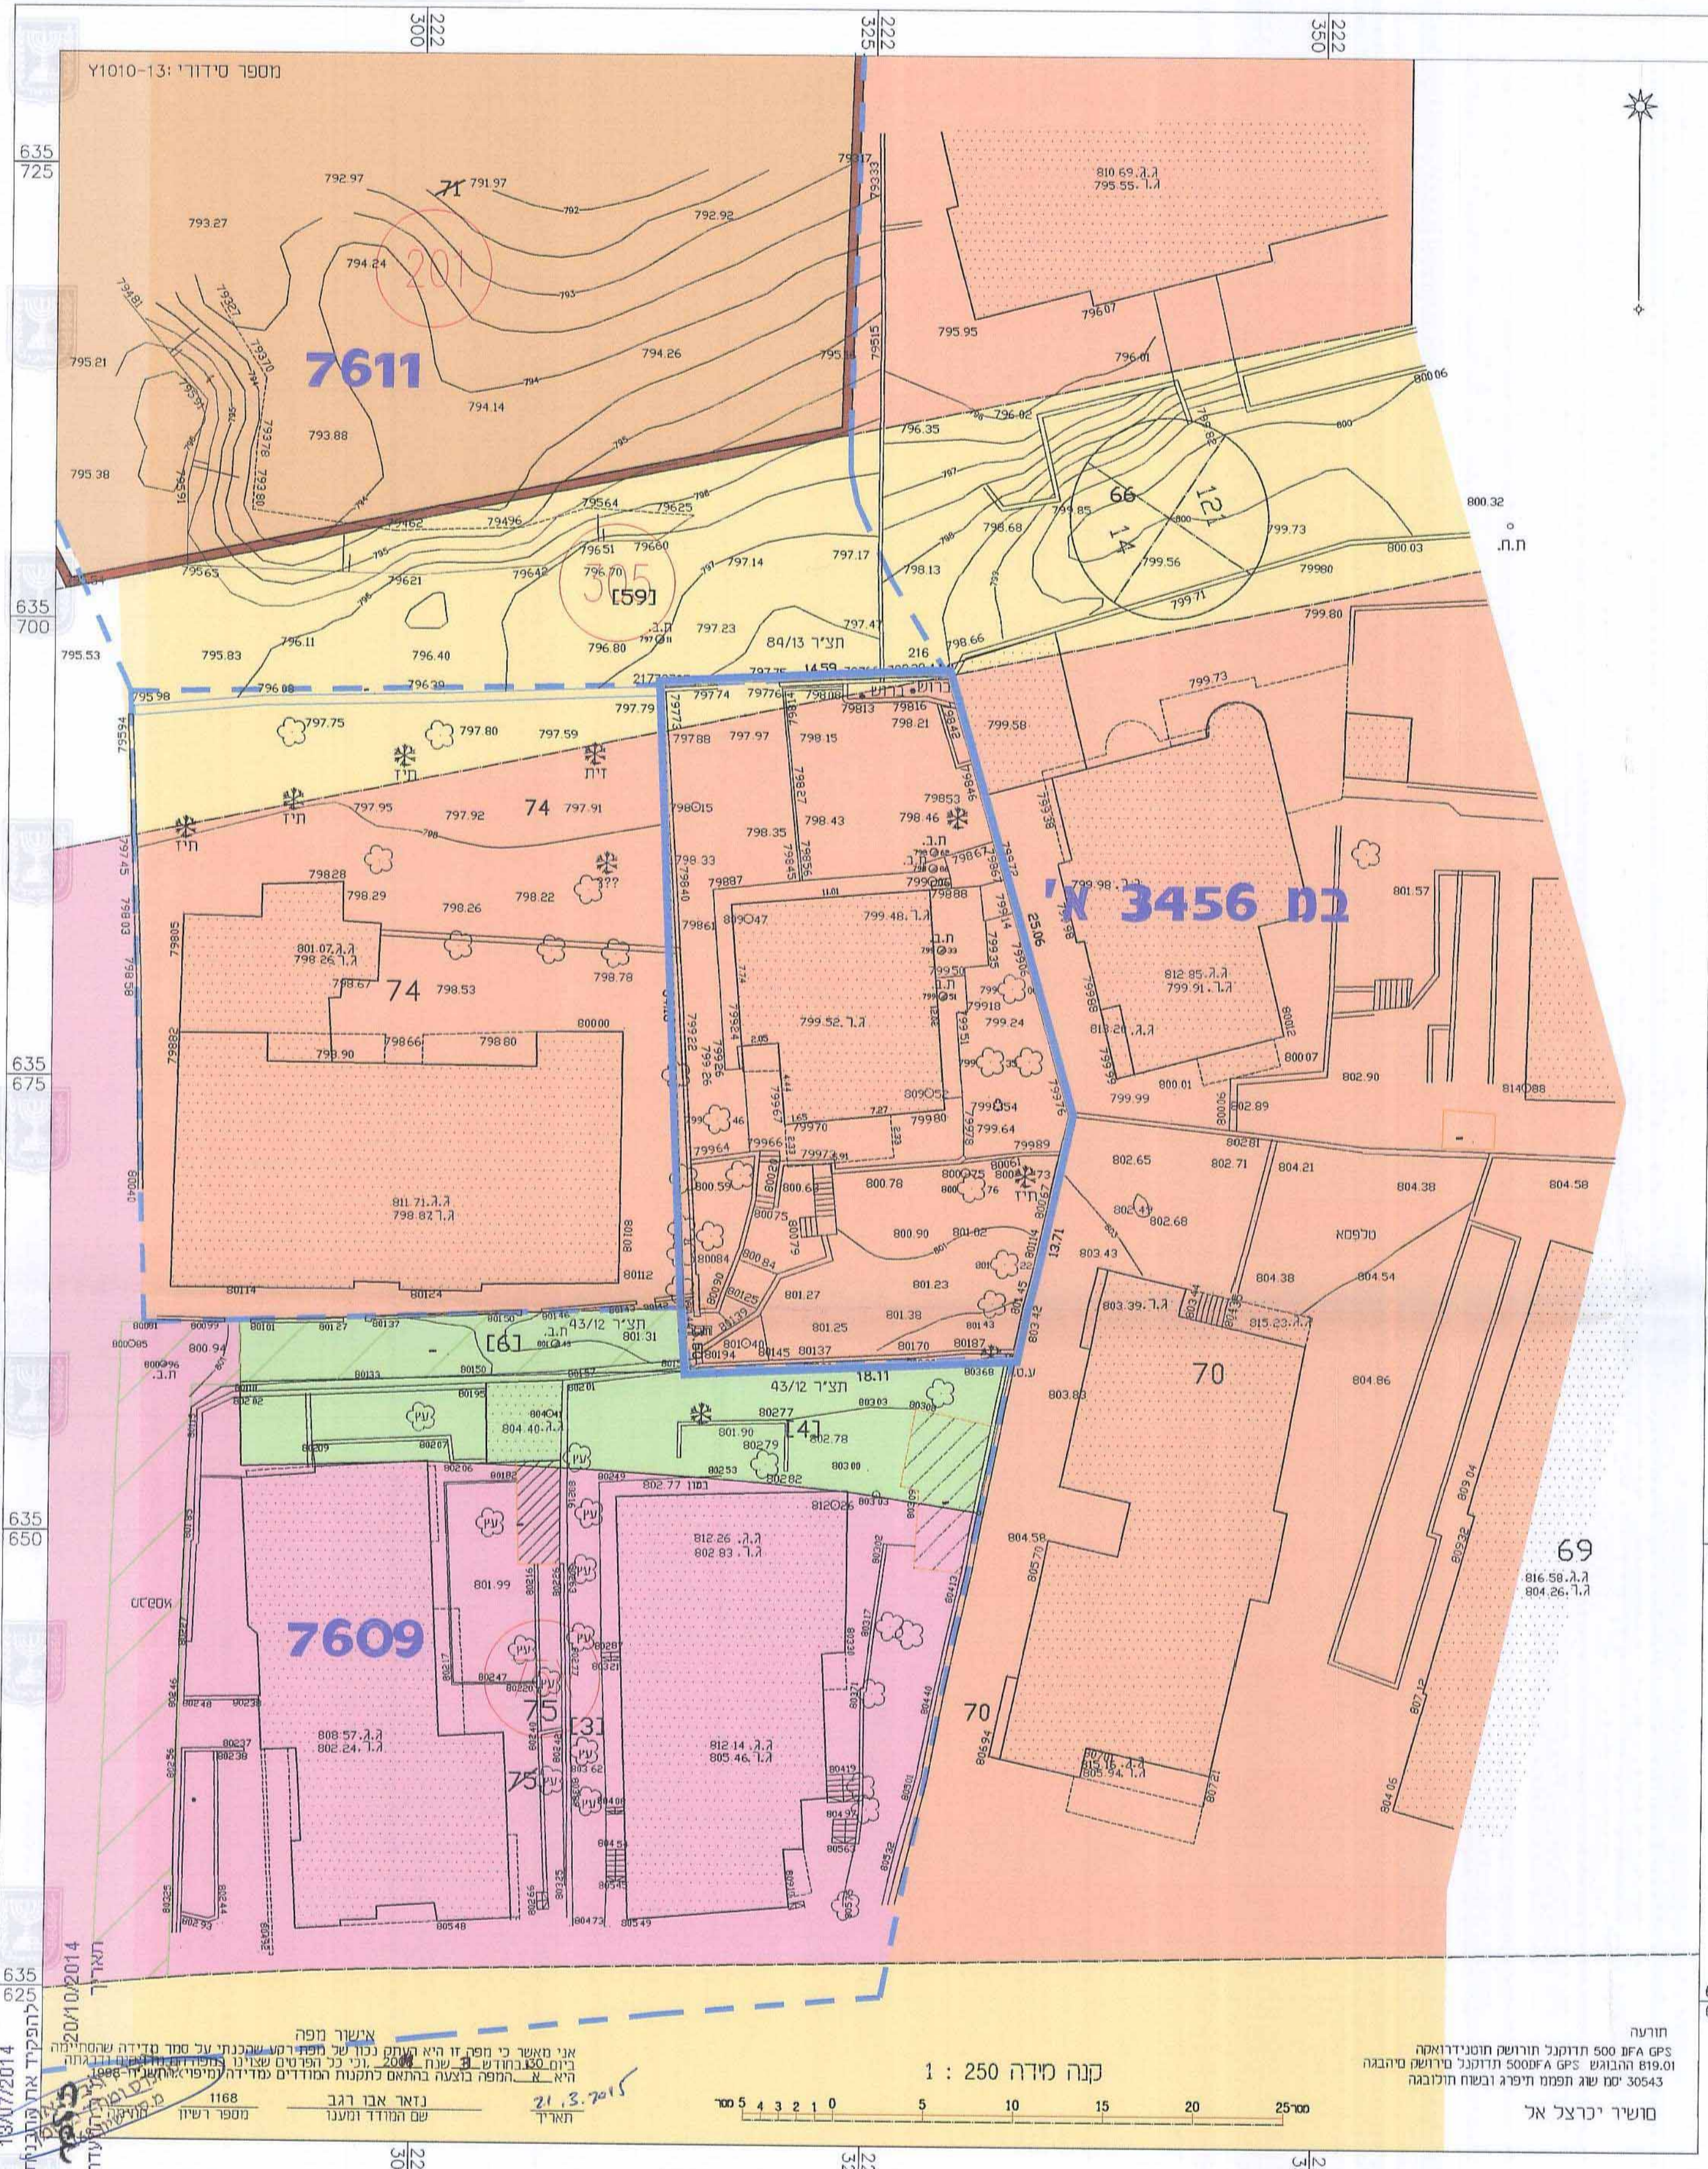
חתימת המתכנן

אדרי' חוסין מסודה
 אשאכי 8, ירושלים, 97300
 טל. 07-22341746 פקס: 07-22341746
 נייד. 054 4 287287

אדריכל
 חוסין מסודה
 מ.ר. 114241

24.09.2014

תאריך



קנה מידה 1 : 250



חורפה
 GPS 500 DfA תודונל תורוש תוסנידוראסה
 GPS 5000fA תודונל טירוש טיהבה
 819.01 ההבוש
 30543 יסו שג תפמו תיפרג ובשו חולבוהג

מושר יכרצל אל

חוק התכנון והבנייה התשכ"ה - 1965
 משרד הפנים - מחוז ירושלים
 הוועדה המחוזית החליטה ביום:
 13/07/2014
 101-0196030
 1168
 מספר רשיון

אשר מפה
 אני מאשר כי מפה זו היא תוכנית נכונה של תוספת קומות מעל בניין קיים ושטח מגורים חדש בשכ' שועפאט ירושלים. משרד הפנים - מחוז ירושלים.
 ביום 20.9.2014 וכי כל הפרטים שצוינו בתוכנית מתאימים לנתונים המפורטים בהודעה המחוזית החליטה ביום:
 13/07/2014
 101-0196030
 1168
 מספר רשיון
 תאריך: 21.9.2015
 שם המוריד ומענה: נדאר אבו רגב
 תאריך: 21.9.2015