

תכנית מס' 13872

תוספת קומות לשם תוספת יחיד לבניי מגורים, בית חנינה

תכנית מתאר מקומית

תשריט

אחיד תחילה	סמכות ראשית	אופי התכנית
תכנית עיריית פתח תקווה	תכנית עיריית פתח תקווה	תכנית עיריית פתח תקווה

מחזור: מרחב תכנון מקומי: ירושלים
רשות מקומית: ירושלים
ישוב: בית חנינה
שטח התכנית: 1.649 דונם
קנה מידה: 1 : 250

גושים וחלקות בתכנית:

גוש	שטח גוש	חלקות בגוש	חלקי חלקות
30612	170	מסדר	---



שלב: מתקף מחזור: 1
תאריך: 23-05-2015
חוקות מוסד התכנון:

שמות וותיקות:

מניח התכנית	שם	ת.ז.	מס.ז.
אבנר חסדאי	אבנר חסדאי	02-5820819	02-5820819


יום התכנית	שם	ת.ז.	מס.ז.
כ"ד	כ"ד	02-5820819	02-5820819

בעל עניין במקרקעין	שם	ת.ז.	מס.ז.
אבנר חסדאי	אבנר חסדאי	02-5820819	02-5820819

עורך התכנית	שם	ת.ז.	מס.ז.
אבנר חסדאי	אבנר חסדאי	02-5820819	02-5820819

מודד	שם	ת.ז.	מס.ז.
אבנר חסדאי	אבנר חסדאי	02-5820819	02-5820819


הצהרת מודד: הודעה בדבר אישור תוכנית זו על ידי המועצה המקומית, תאריך: 25.5.2015
הודעה בדבר אישור תוכנית זו על ידי המועצה המקומית, תאריך: 25.5.2015
הודעה בדבר אישור תוכנית זו על ידי המועצה המקומית, תאריך: 25.5.2015

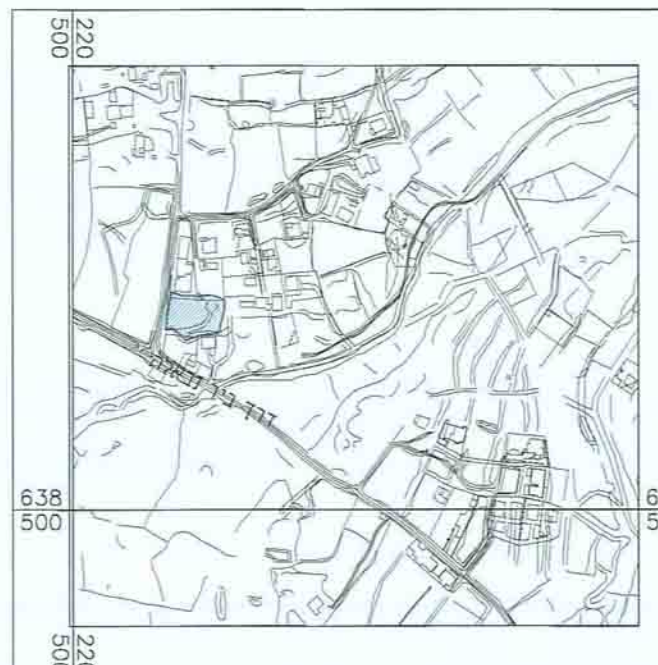

תרשים התמצאות כללית
קני"מ 5000 : 1



תרשים סביבה קרובה
קני"מ 1250 : 1

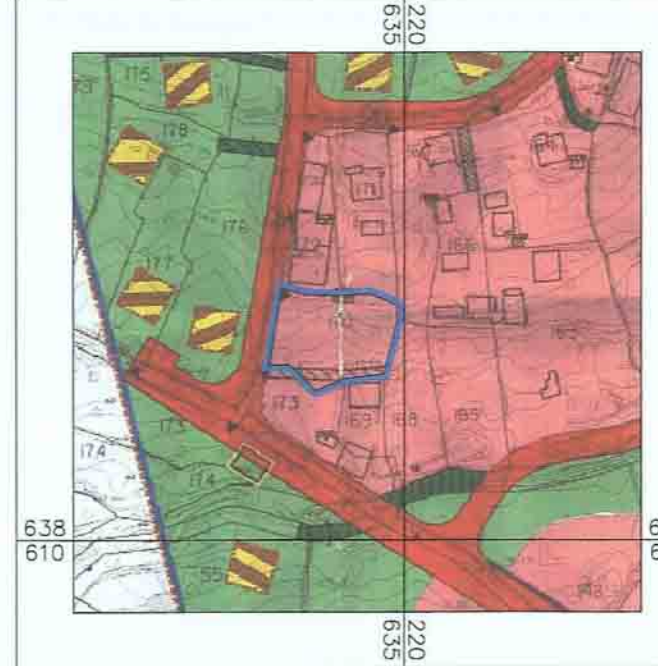


תכנית מאושרת מס' 6671

מצב מאושר

- גבול תכנית
- דרך מאושרת
- מעבר ציבורי
- לחלוקה
- אזור מגורים 1 מיוחד
- אזור מגורים מיוחד
- שטח טף פתוח
- מעבר עם זיקת רגל לחלקות
- מצריות ומעבר חשיות
- קו בנין מאושר

- מספר תכנית מאושרת: 6671
- מספר גוש: 30612
- מספר חלקה: 170
- מספר הדרך: 7
- קווי בנין: 6, 7, 11
- רוחב הדרך: 11

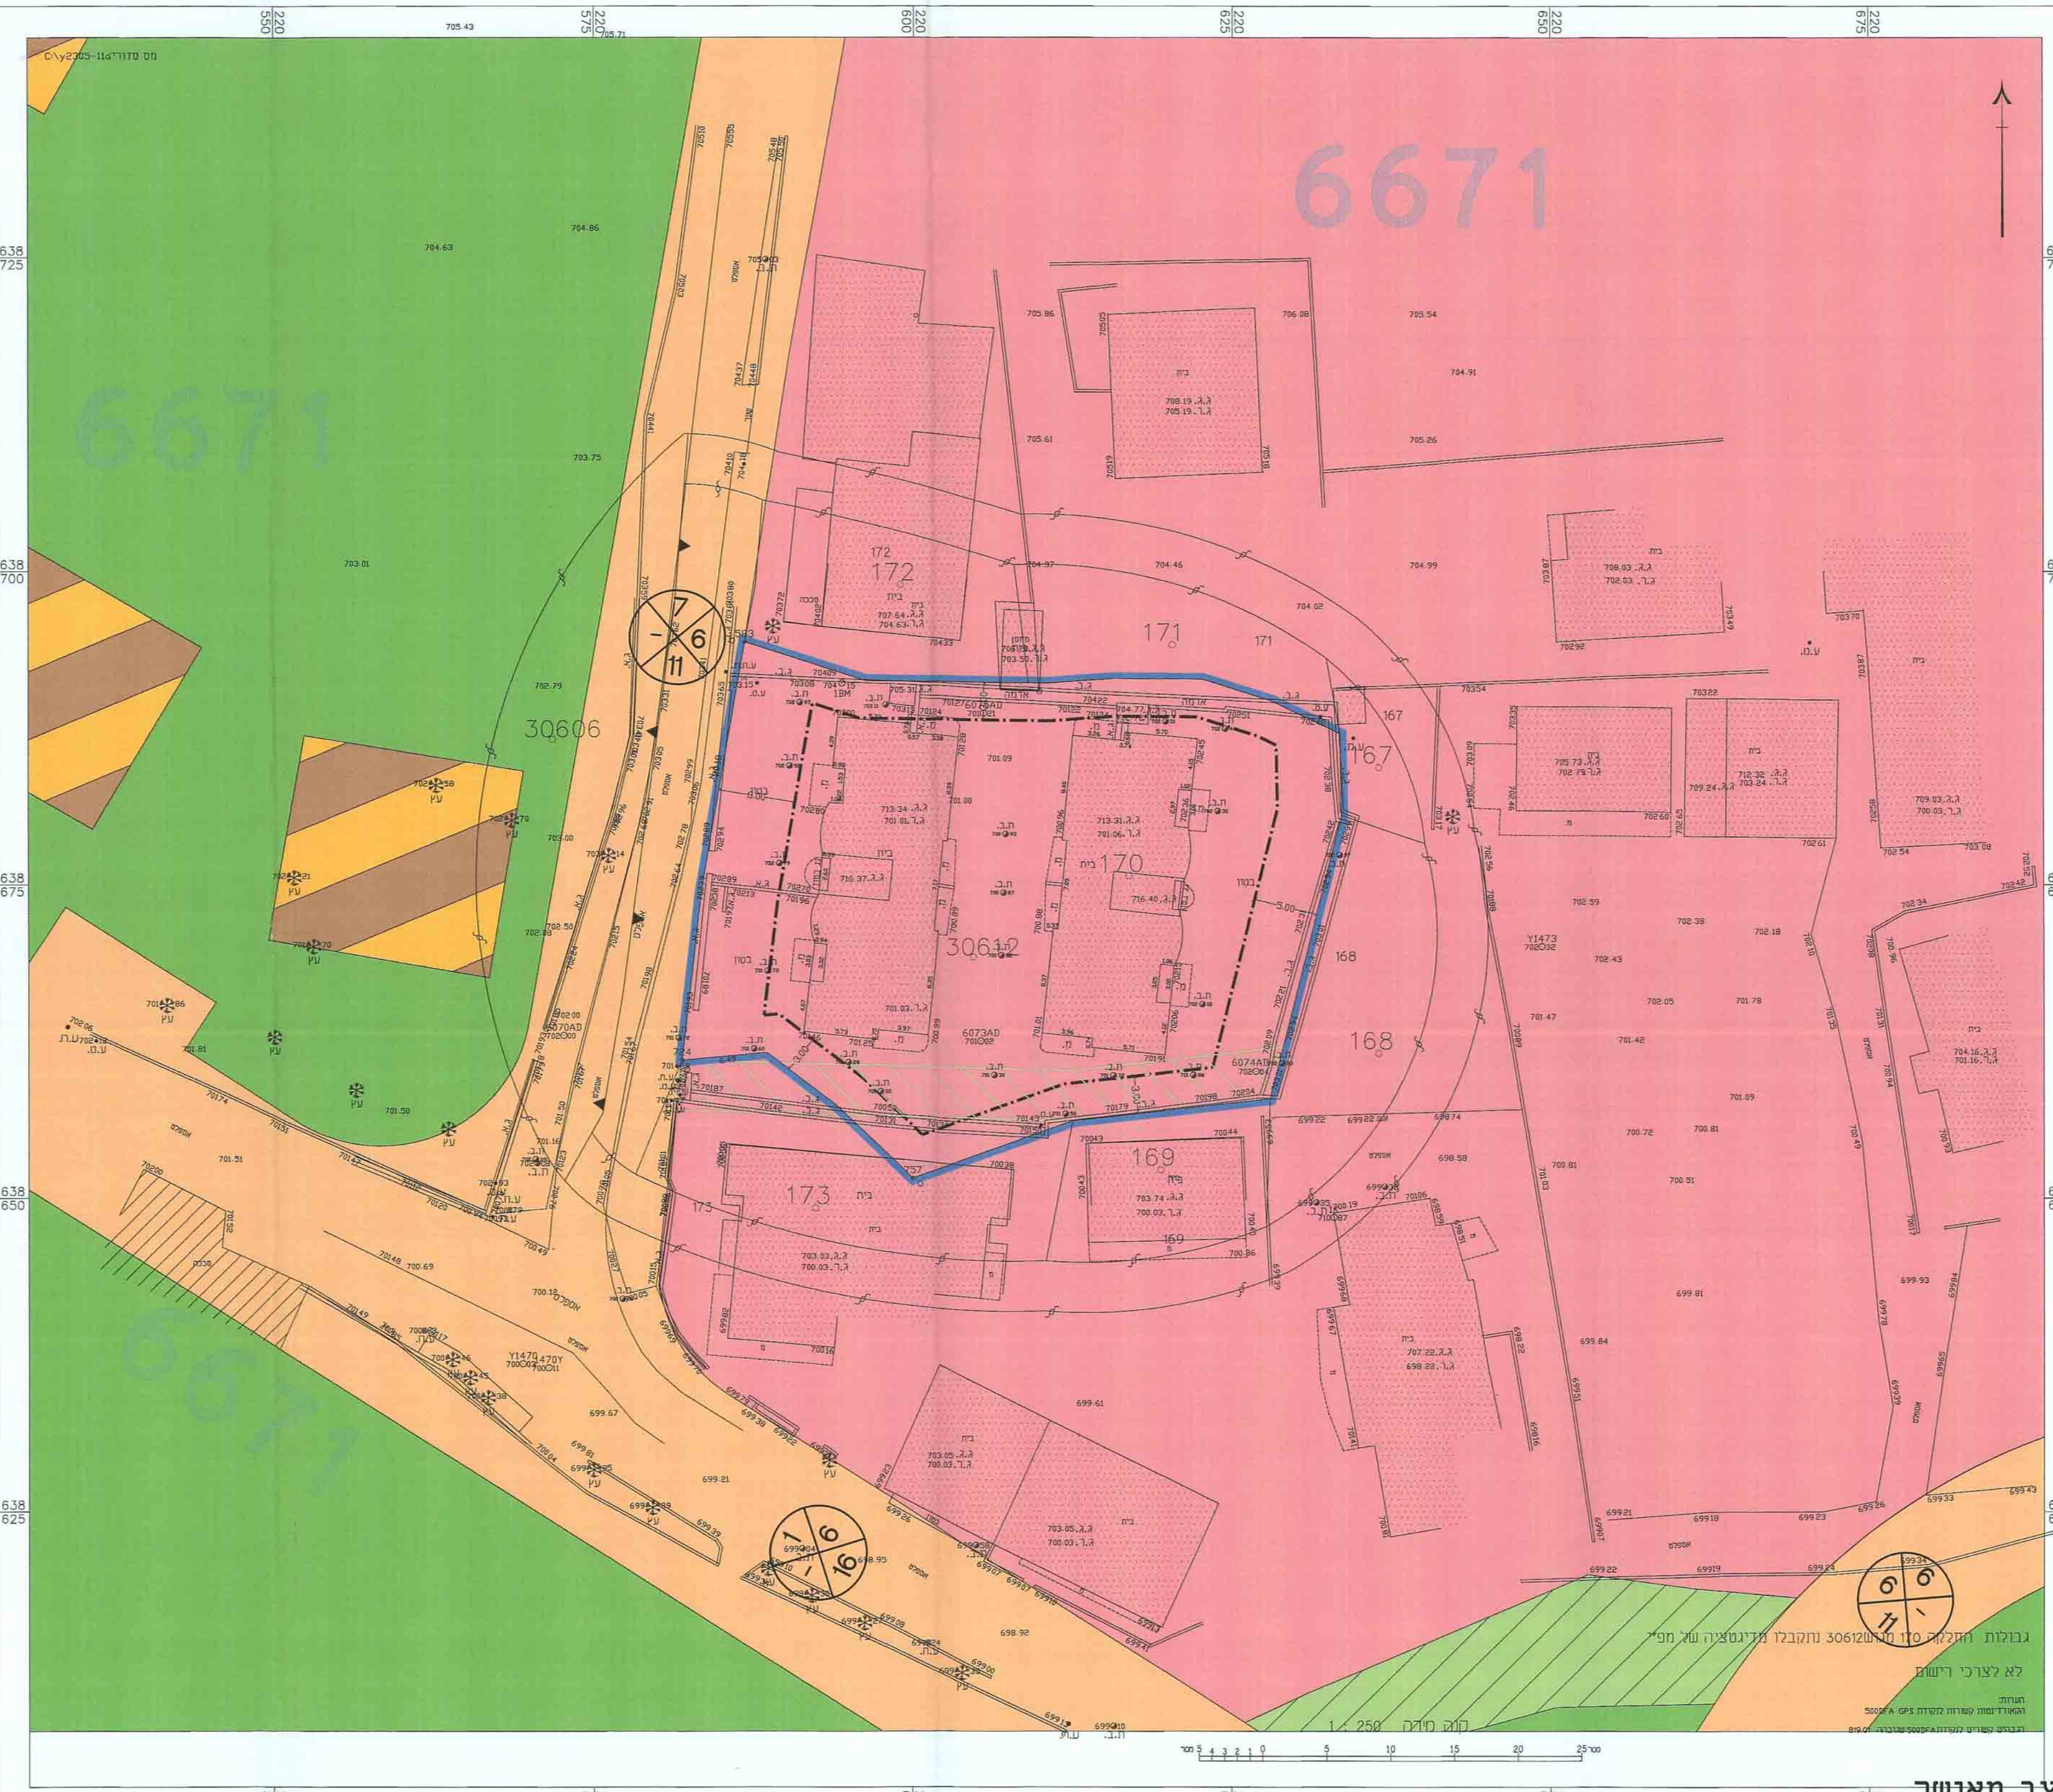


מצב מאושר

קני"מ 250 : 1

מצב מוצע

- גבול תכנית
- גבול תא שטח
- מס' תא שטח
- אזור מגורים ב'
- זיקת רגל לחלקות מצריות
- קו בנין
- קו בנין עיקרי
- גדר להריסה
- מס' גוש: 30612
- מס' חלקה: 170
- מספר הדרך: 7
- קווי בנין: 6, 7, 11
- רוחב הדרך: 11

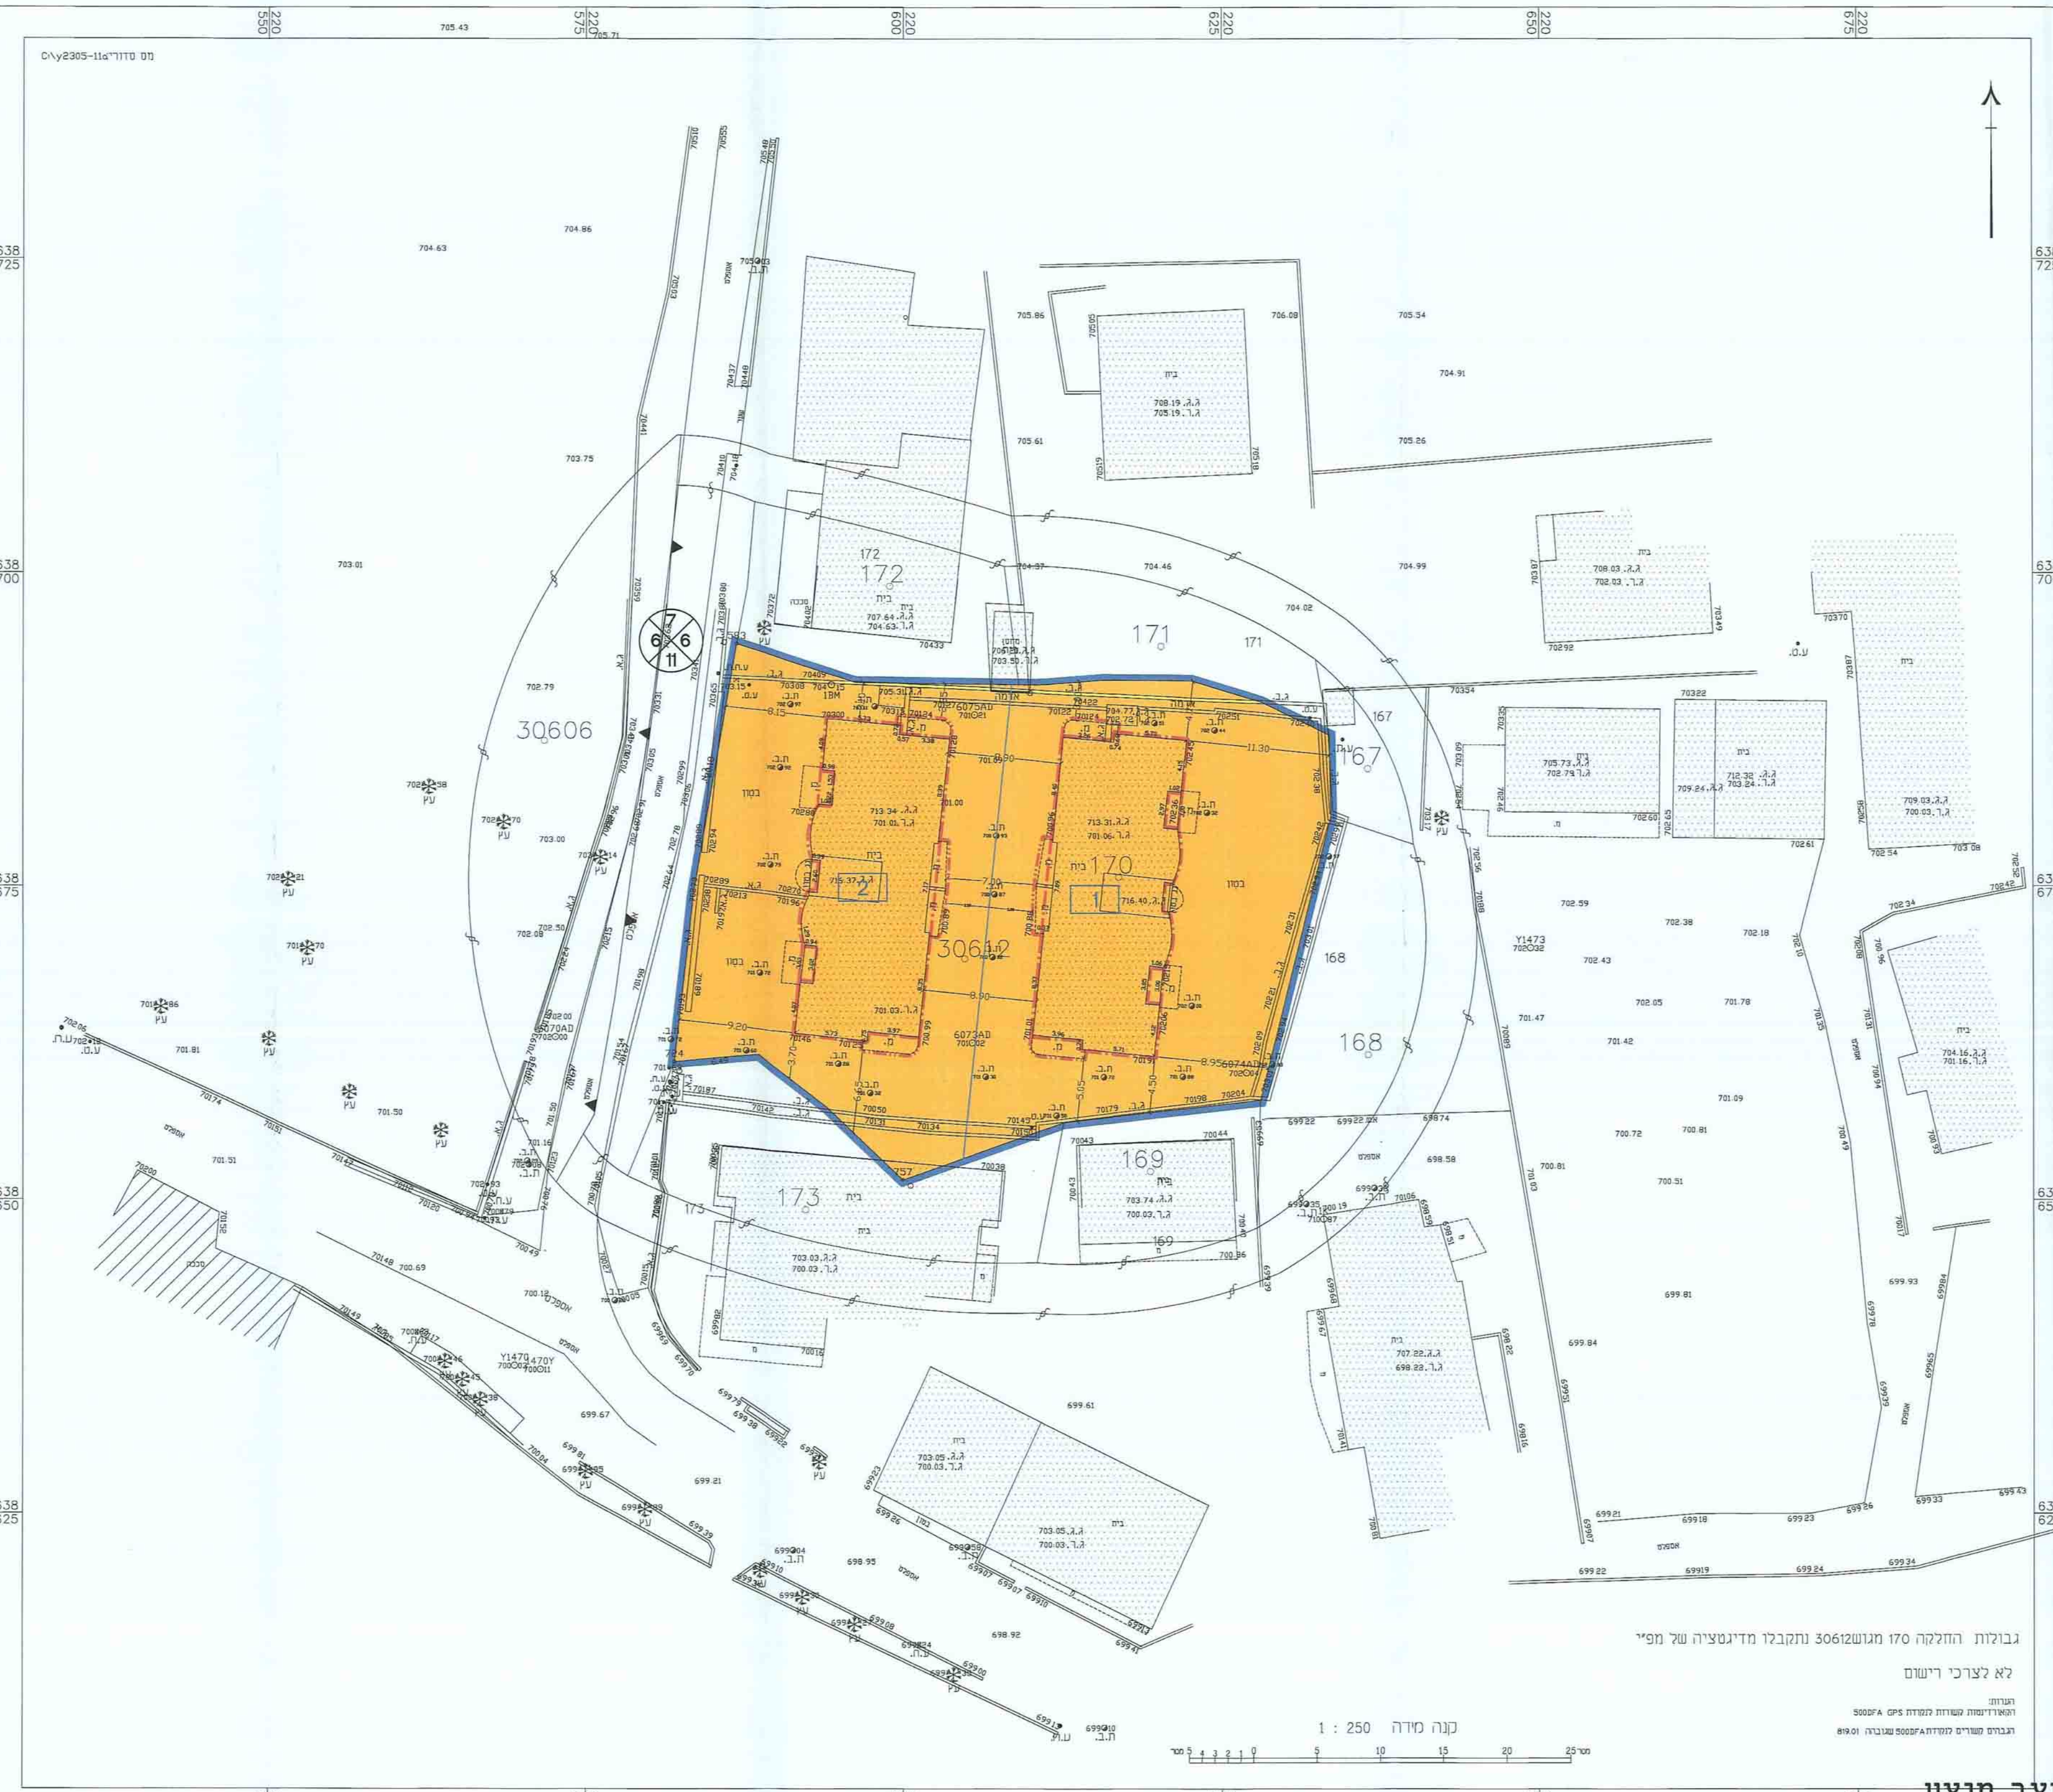

מצב מוצע

קני"מ 250 : 1