

חוק התכנון והבנייה, התשכ"ה - 1965
תכנית מתאר מקומית

101-0083659 'סח

שם התכנית
הקמת בניין מגורים חדש
ומועדון לקשיש בשכ'
שועפאט- ירושלים

מצב מאושר

גליון 1 מתוך 1

שם והנספח	קנ"מ
תשריט מצב מאושר	1:250
תרשים סביבה	1:5000
תרשים מקום	1:1250

תאריך

13/11/2014

חוק התכנון והבניה, התשכ"ה - 1965
 משרד הפנים - מחוז ירושלים
 הועדה המקומית לתכנון ובניה:
 13.18
 לאשר את התכנית
 המכנית לא נקבעה טעיה אישור הש
 הנוכחית נקבעה טענה אישור הש
 13.18
 יורחג המועצה המקומית
 תאריך

שמות וזחתימות:

עלון 7454 חתימה: 7454/1168	שם: באסט עליאן תאריך: משרד אדריכלים רח' ניצא" 6 - ירושלים	עורך התוכנית
עבר ריגול מחשבים ומודר מיטמך מס' רישון 1168	שם: נזאר אבו רג'ב רישון 1168 תאריך: משרד מדידות ירושלים	מודד

הצהרת המודד:

[illegible]

מקרא
מצב מאושר

גבול תכנית

גבול תכנית
מאושרת ומספרה

גבול חלקה
ומספרה

גבול גוש
ומספרו

קו בנין
מאושר



שטח לבנין ציבורי

דרך מאושרת


מעבר ציבורי
להולכי רגל

מספר מגרש חדש

מספר הדרך

קווי בנין—
רוחב הדרך—

מצב מאושר עפ"י תכניות 7604-7618-7611 - במ\3456א

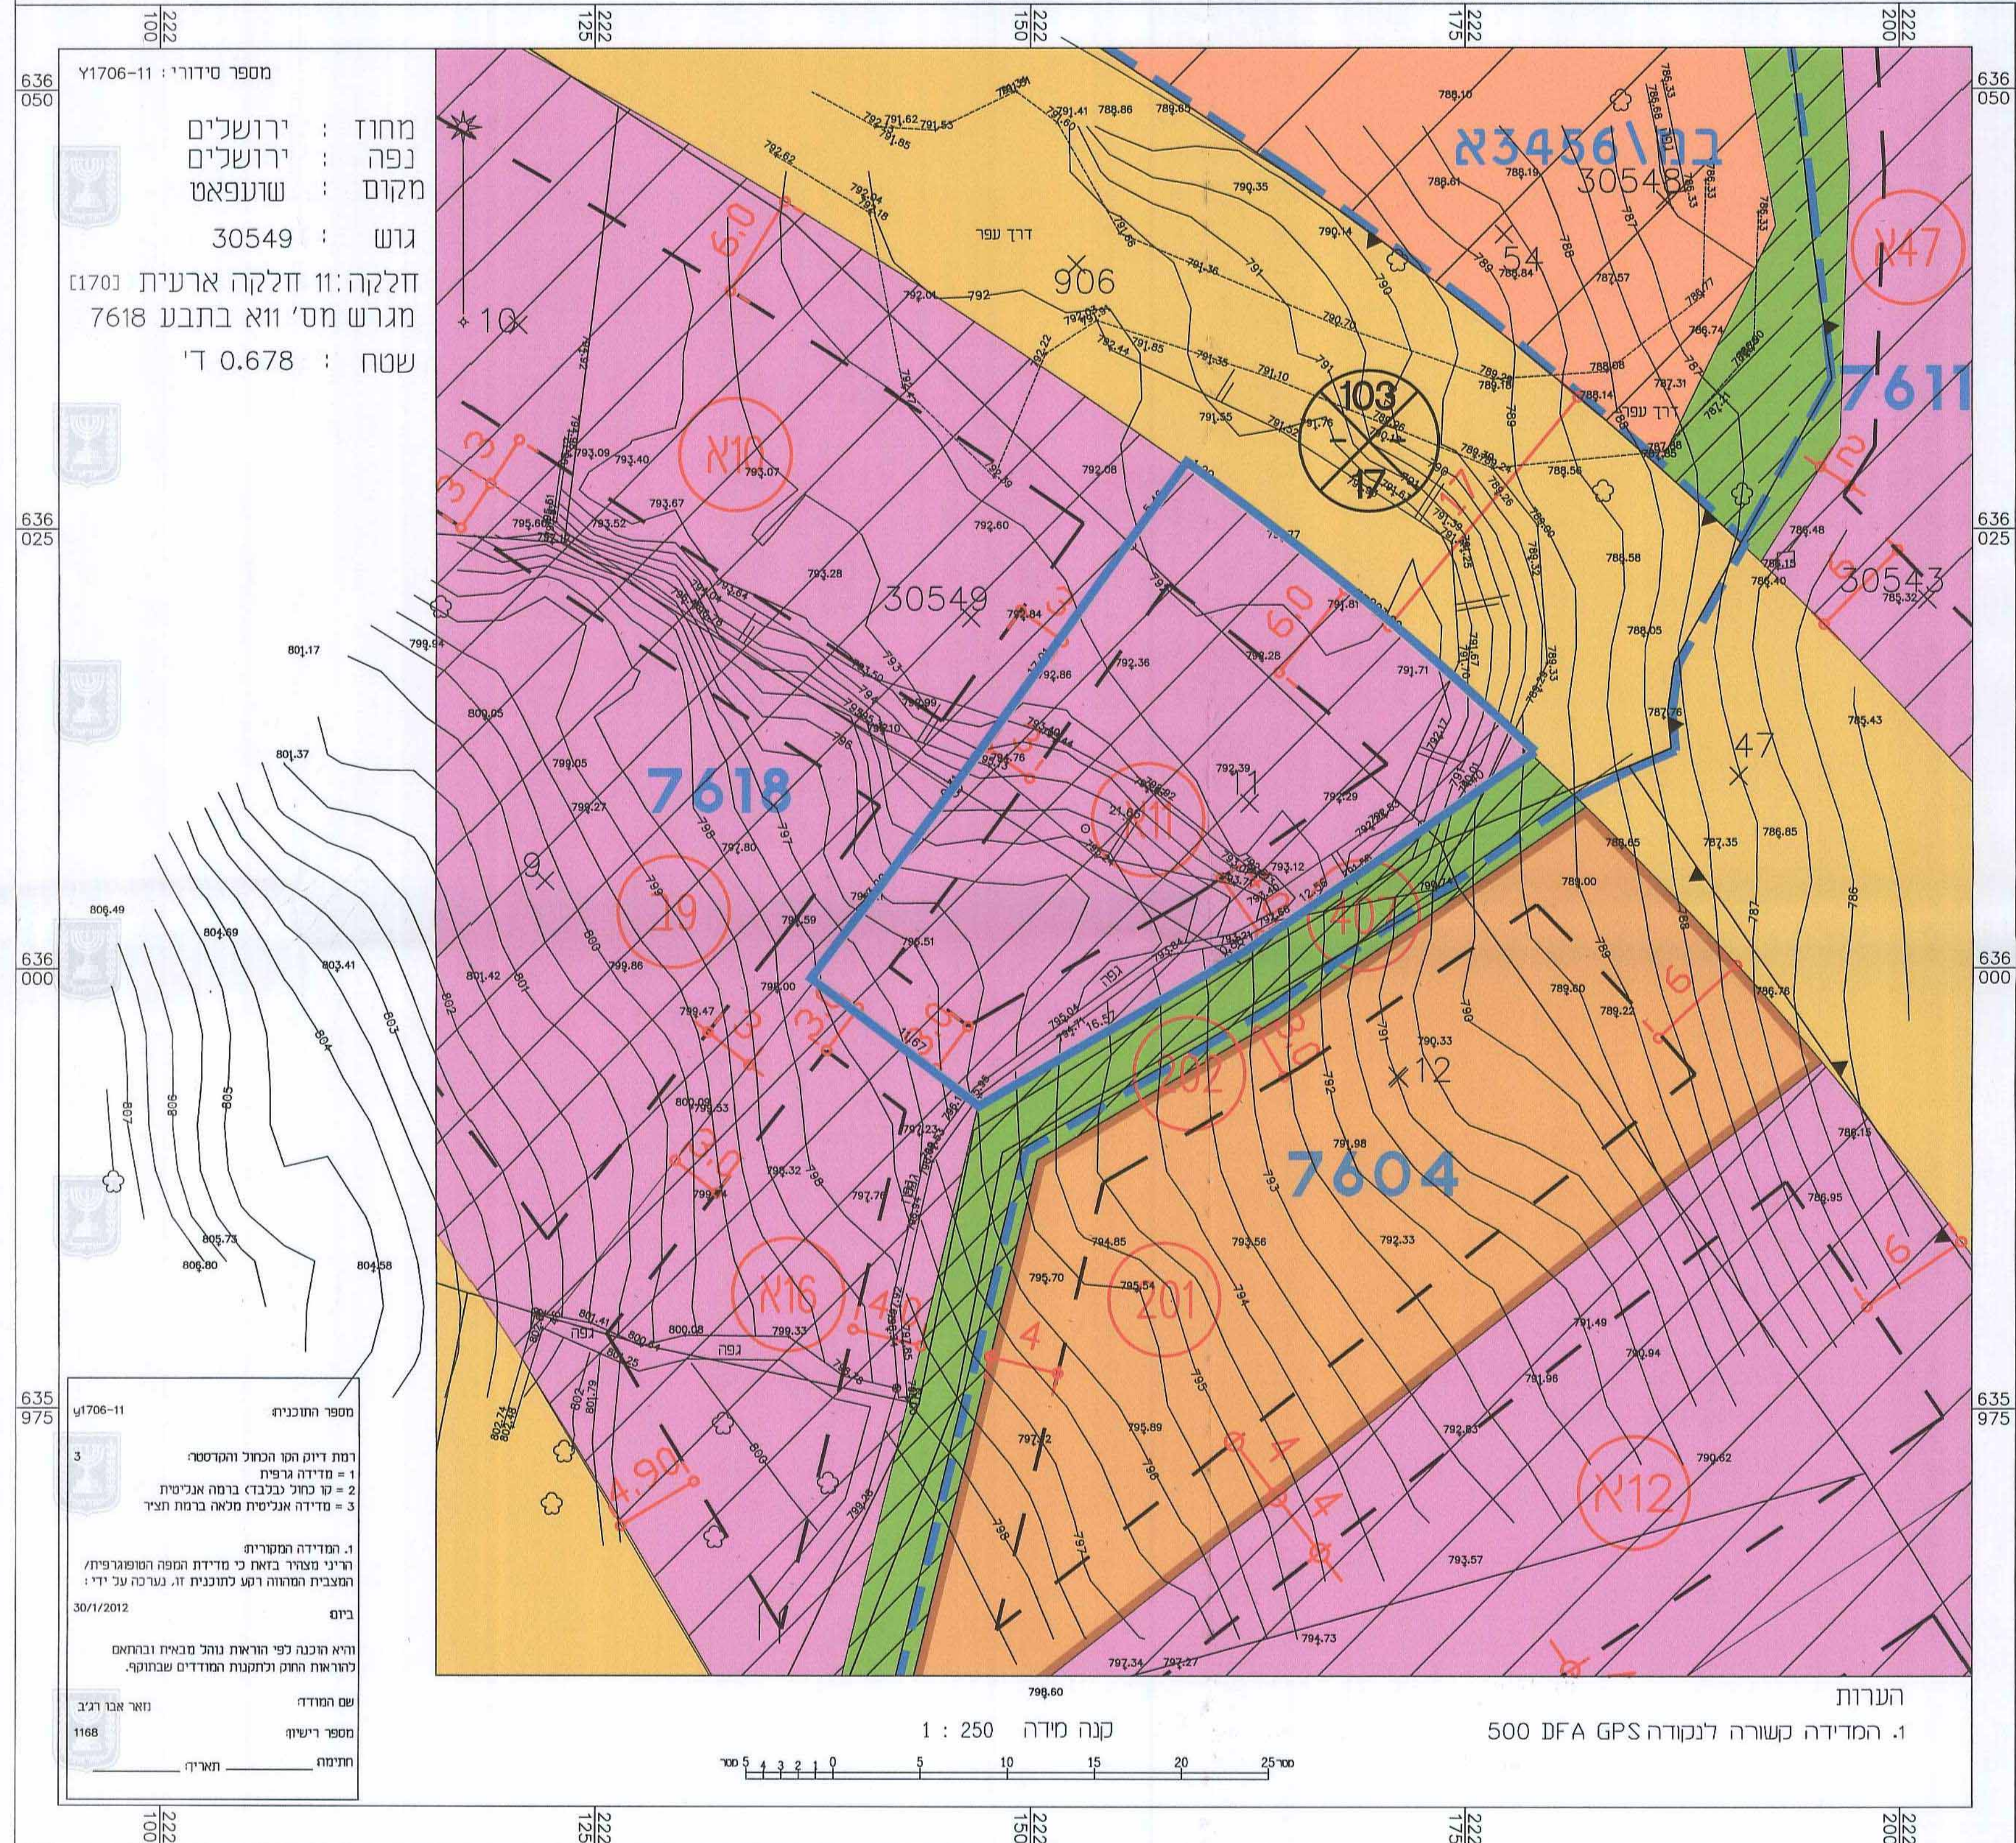

ת"ר הועדה המחוזית
01/12/2014
תאריך

י"ר הוועדה המחוזית
ב"מ
01/12/2014
תאריך