

חוק התכנון והבניה, התשכ"ה - 1965

## תכנית מתאר מקומית

תכנית מס' 101-0062497

## שם התכנית

תוספת 4 יח"ד לבנין מגורים קיים שכי-שעפט

## תשריט מצב מאושר

| גיליון 1 מתוך 1        |                       |
|------------------------|-----------------------|
| מחוז                   | ירושלים               |
| מרחב תכנון מקומי       | ירושלים               |
| רשות מקומית            | ירושלים               |
| ישוב                   | שעפט                  |
| שטח התוכנית            | 0.799 דונם            |
| קנה מידה               | 1:250                 |
| איחוד וחלוקה           | סמכות ראשית           |
| ללא איחוד וחלוקה       | ועדה מחוזית           |
| הוראות לתכנון תלת מימד | לא                    |
| תאריך                  | 14/04/2015            |
| שלב                    | מילוי תנאים למתן תוקף |
| מהדורה                 | 1                     |

גושים וחלקות בתכנית:

| גוש   | סוג הגוש | חלקות בשלמותן | חלקי חלקות |
|-------|----------|---------------|------------|
| 30559 | לא מסודר | 72            |            |

חוק התכנון והבניה, התשכ"ה - 1965  
**מש"ד הפנים - מחוז בנגליה**  
 חלוקת חלקות מקומית ביום  
**1.2.15**  
 לאשר את התכנית

התכנית לא נקבעה טעור אישור הש  
 התכנית נקבעה טעור אישור הש  
**פא-2**  
 תיקון חוק התכנון והבניה


## חותמות מוסד התכנון

|  |  |
|--|--|
|  |  |
|  |  |

## שמות וזהויות:

|   |                                                               |                          |                 |
|---|---------------------------------------------------------------|--------------------------|-----------------|
| מניש התכנית   | ג'מאל עבד אלרחמן אלמחורי                                      | ת.ז. 080519715           | יחידה           |
|   | ירושלים-שעפט                                                  | 054976674                | ת.ז. 02-5409531 |
| היום בפועל   | כיר                                                           |                          | יחידה           |
|   | כיר                                                           |                          | יחידה           |
| בעל עניין במקרקע   | ג'מאל עבד אלרחמן אלמחורי                                      | ת.ז. 080519715           | יחידה           |
|   | ירושלים-שעפט                                                  | 054976674                | ת.ז. 02-5409531 |
| עורך התכנית   | ד"ר רועה חנוך ונדסה אדריכל בשיר מילר                          | ת.ז. 105556              | יחידה           |
|   | ד"ר ענאחא-שעפט                                                | (0522873181)(02-5409531) | יחידה           |
| מועד   | ירושלים שירות נדסה מדינת ישראל מודר אבו רביב ואר-רעיון מס' 68 |                          | יחידה           |
|   | בית חניה-כביש ראשי-ירושלים                                    | 02-6567604               | יחידה           |
| הצהרת מודד   |                                                               |                          |                 |
| הריני מצהיר בזאת כי המפה המופגרת/מחצבת/המרוחה נקבעה לחכית זו וערכה על ידי ביום 05-05-2015 והיא רכונה לפי הנראות נוהל מבאת ובנימאן סדירות חוק וקדומות ומודדים שנתקן פורסם ביום 14/04/2015 חזירה אגודת המבא במועד תאריך 1168 אבו רביב ואר-רעיון מס' 68 מודד משה מושקאני מוסמך |                                                               |                          |                 |

## מקרא מצב מאושר

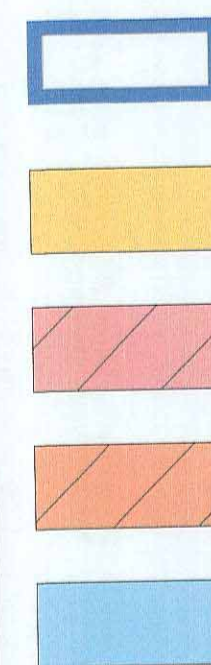

גבול התכנית

דרך מאושרת

אזור מגורים 1 מיוחד

אזור מגורים 5 מיוחד

אזור מגורים 2

גבול תכנית מאושרת


גבול חלקה

מספר תכנית מאושרת


רוחבה

מספר גוש

מספר חלקה

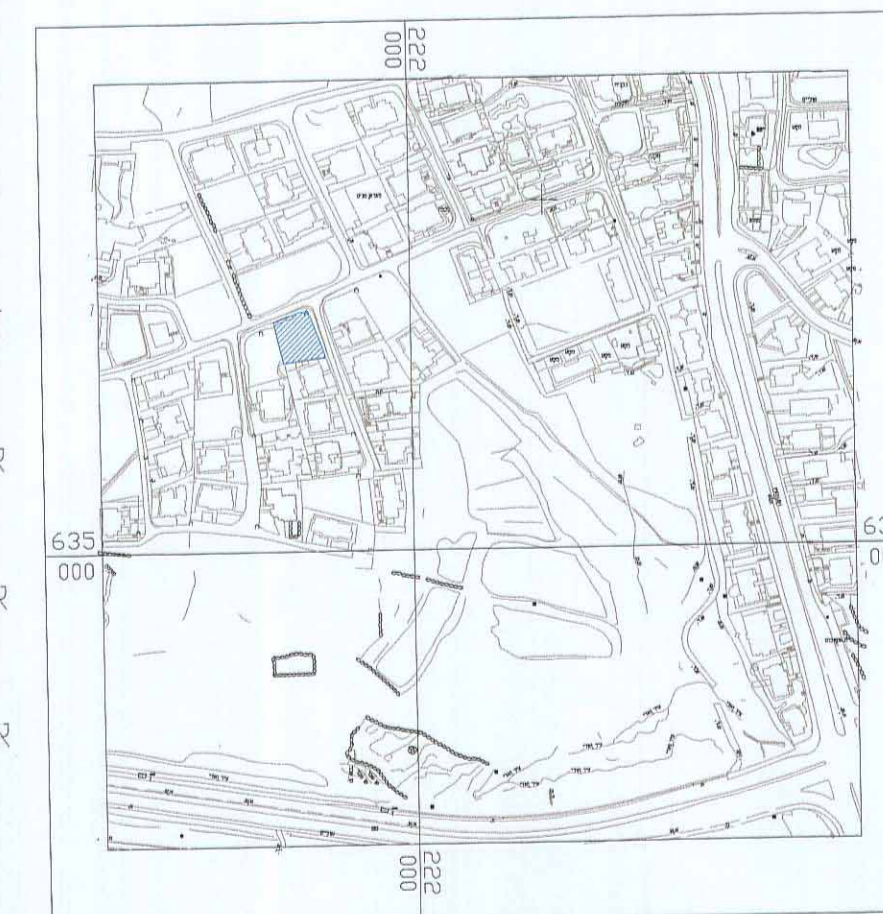


תרשים התמצאות כללית 1:10000

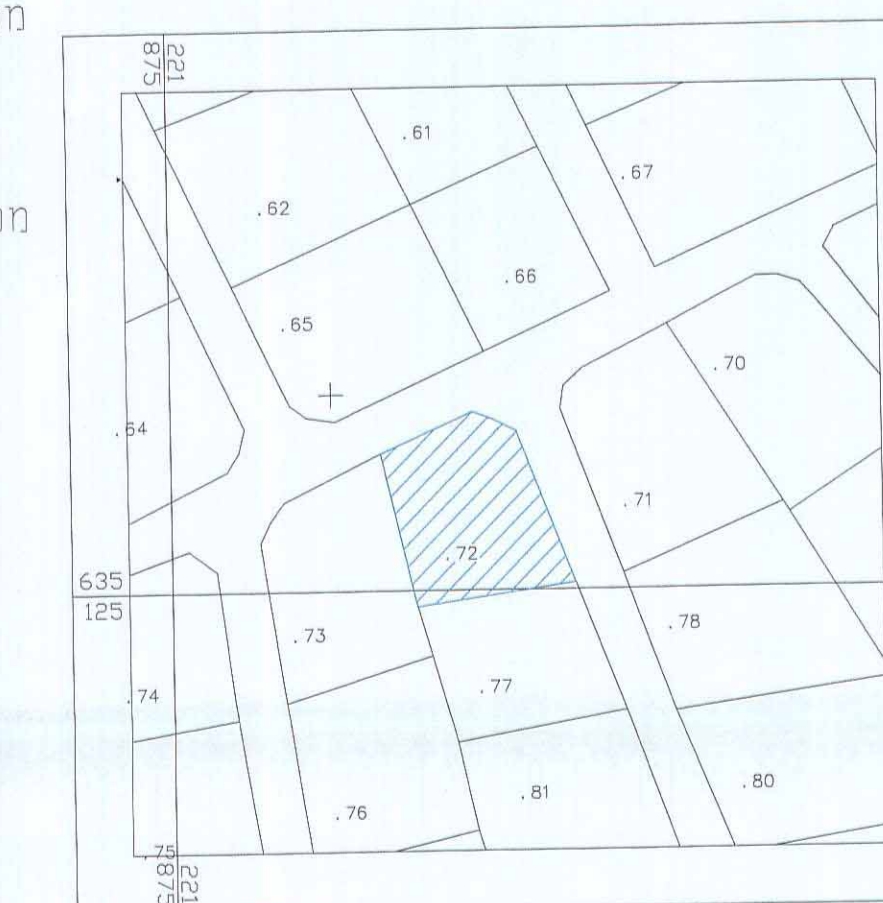


תרשים סביבה קרובה 1:1250

3456

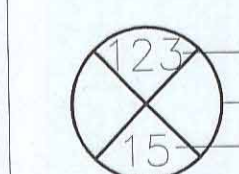

30559

72

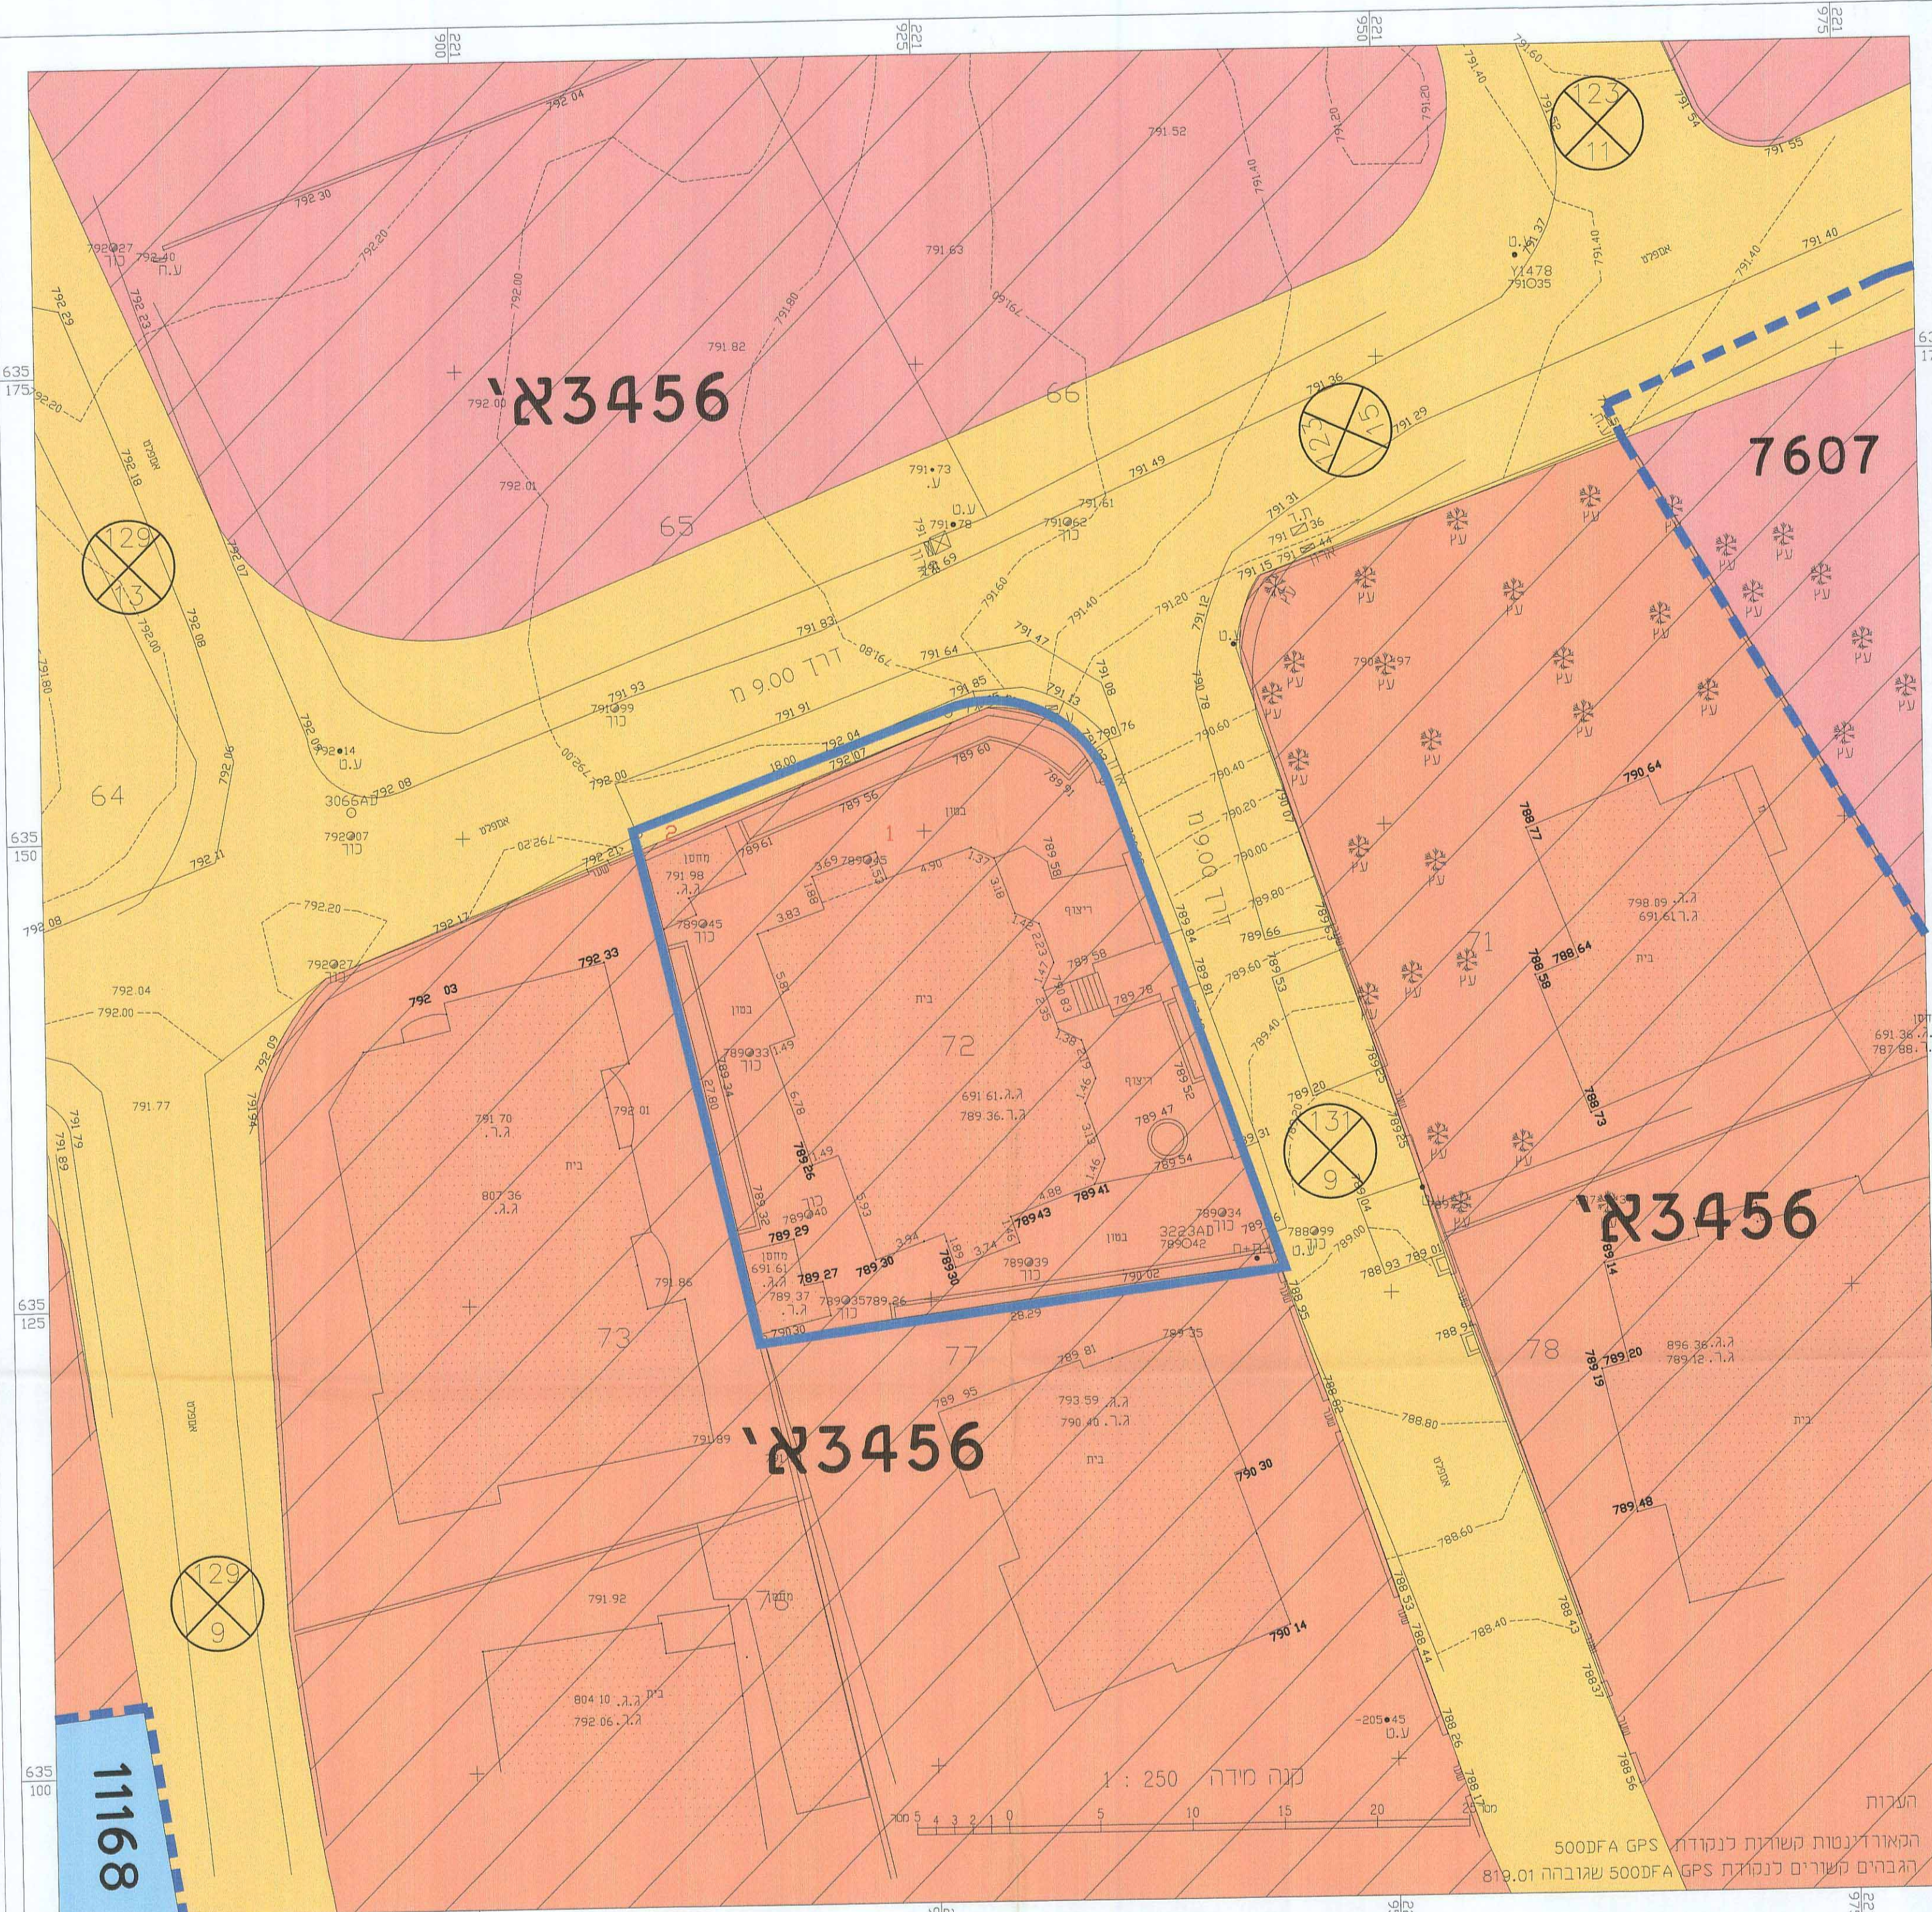

## תכנית מאושרת

קנ"מ 1:250