

חוק התכנון והבנייה התשכ"ה - 1965  
 תכנית מתאר מקומית

תכנית מס' 101-0120584


הקמת בניין מסחר ומשרדים  
 ברח' כורש 9

מצב מאושר	
מחוז	ירושלים
מרחב תכנון מקומי	ירושלים
רשות מקומית	ירושלים
ישוב	ירושלים
תאריך	12.3.14
ק"נ"מ	1:250

עורך התוכנית: **אמצייה אהרנסון**  
 תאגיד: **אדריכל ומתכנן ערים**

חוק התכנון והבניה התשכ"ה - 1965  
 משרד הפנים - מחוז ירושלים  
 חותמת המנהל המחוזי  
 מאשר את התכנית  
 חתמת נקבעה טענה אישור השר  
 חתמת נקבעה טענה אישור השר

מצב מאושר על פי תכניות עמ/9, 62, 880, 2229, א2229, א3186, א3330, א3555, א4425, א8000.  
 ק"נ"מ 1:250

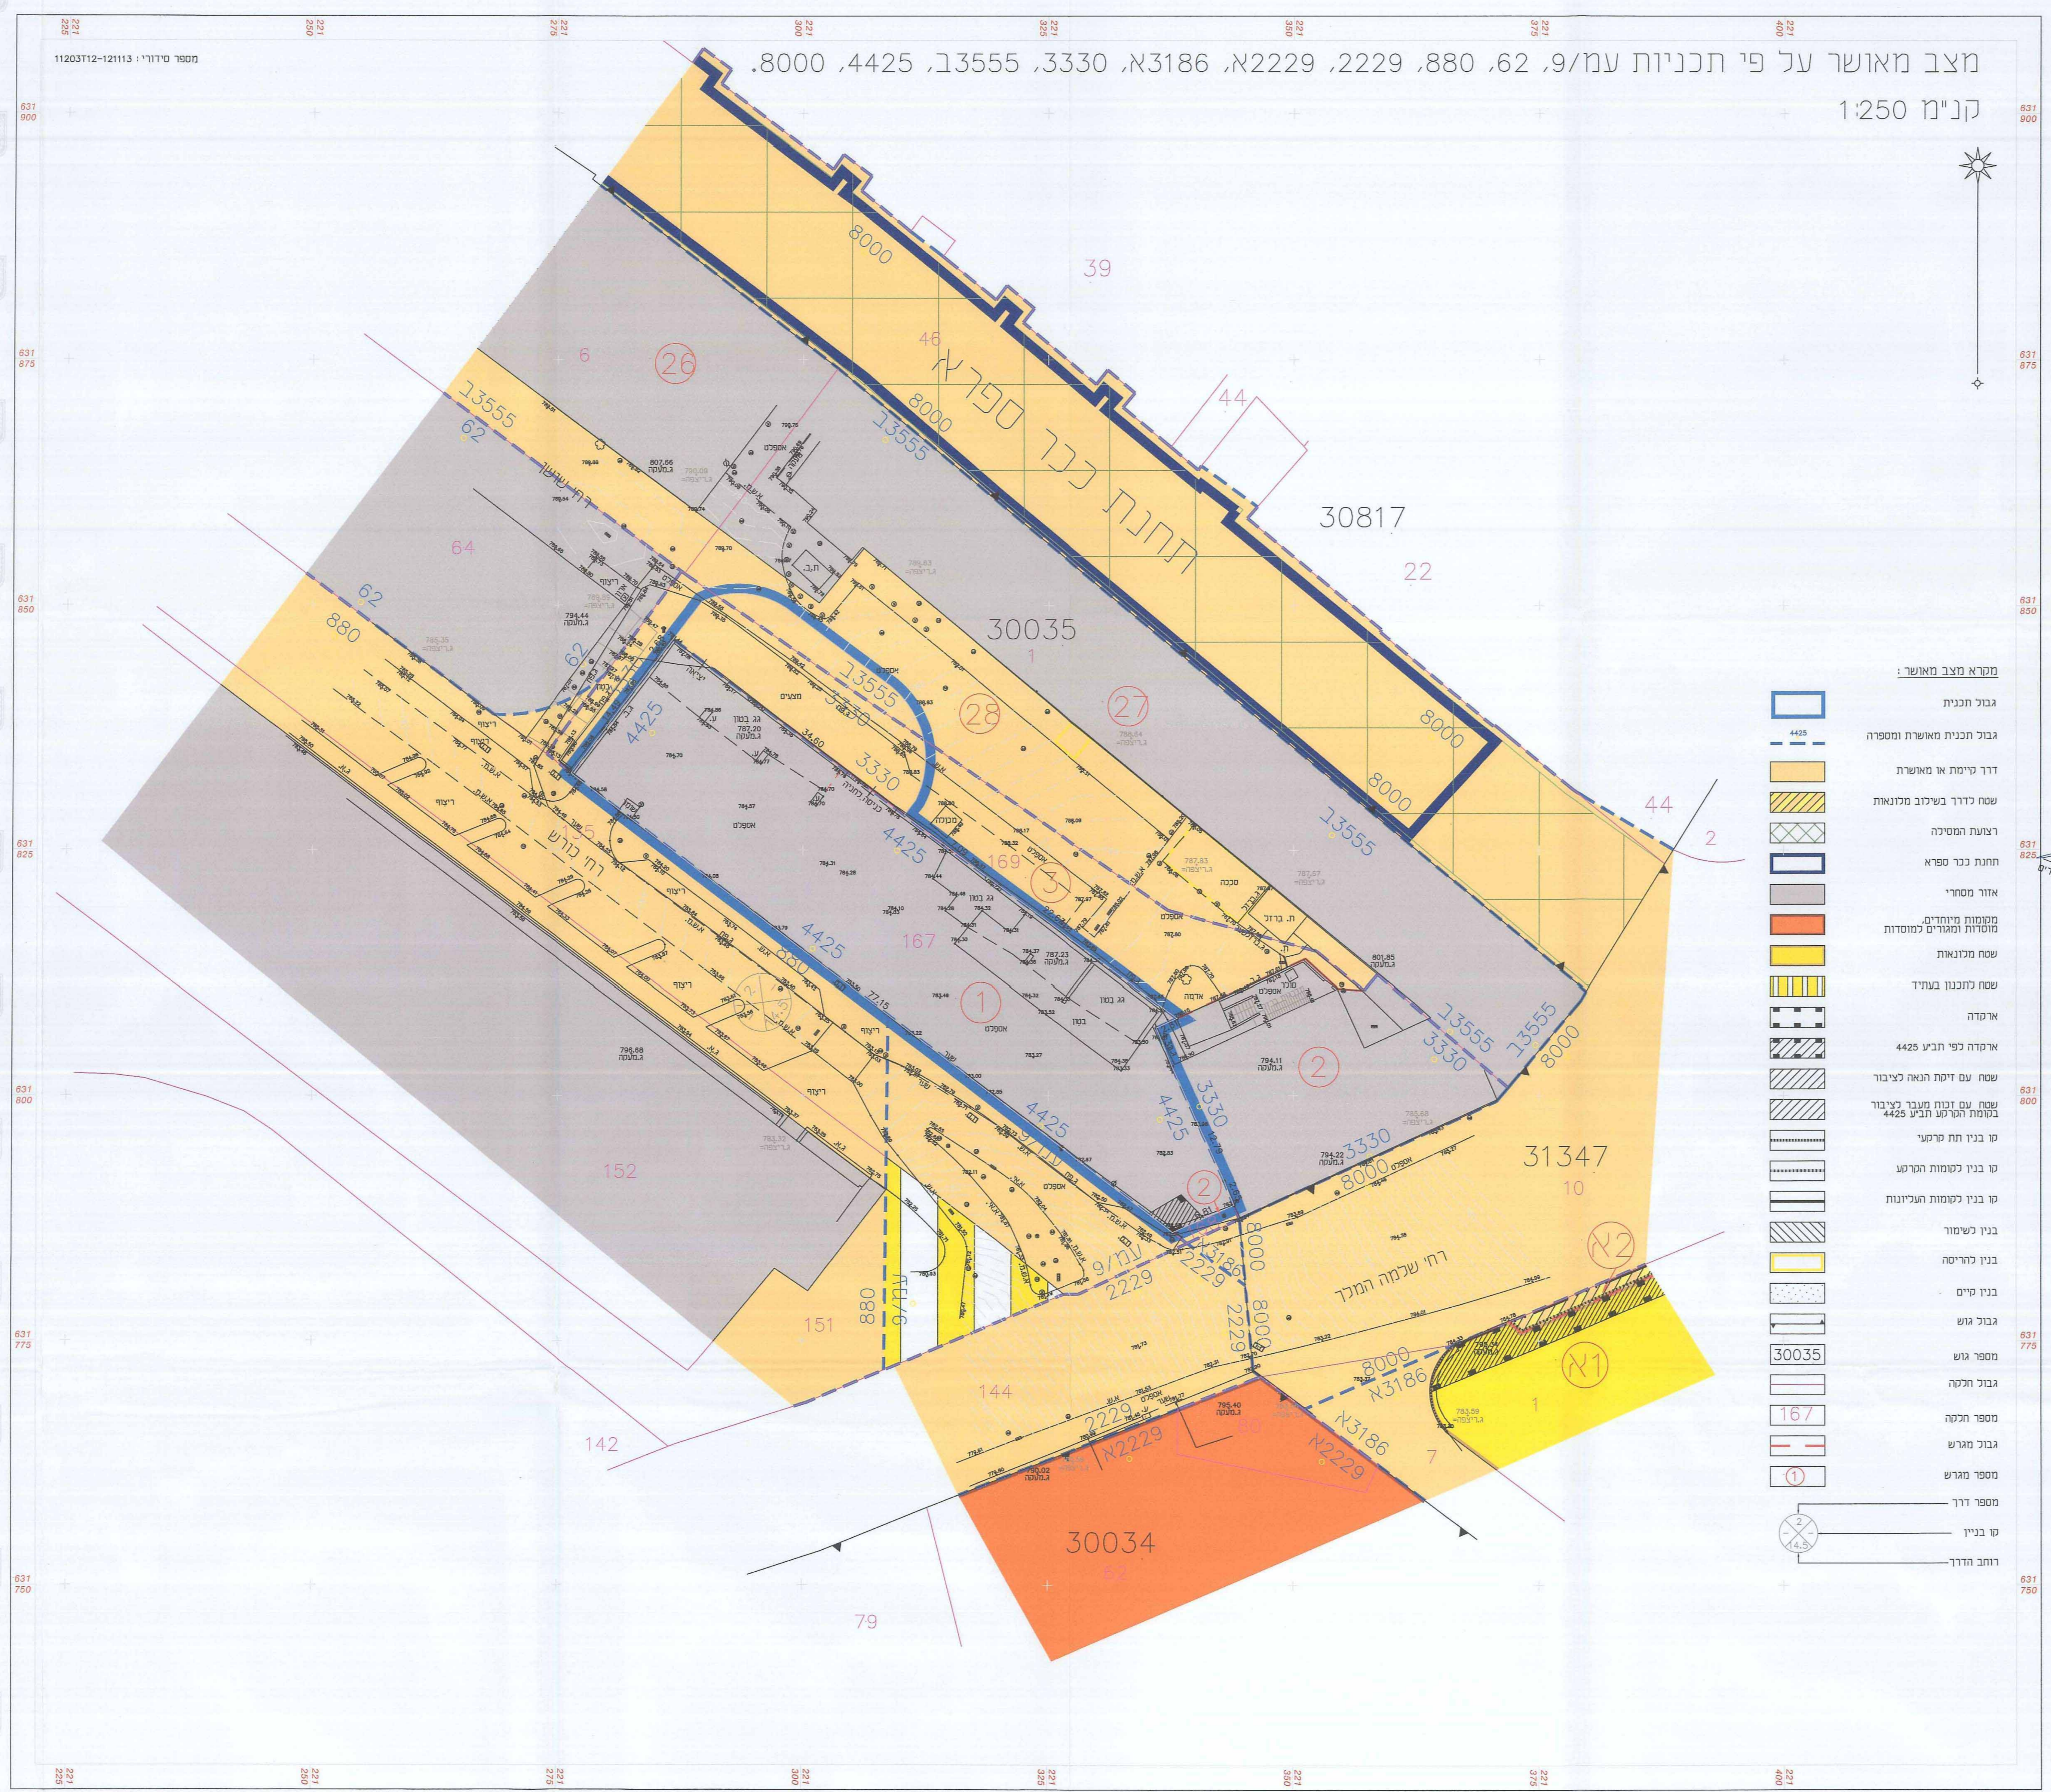

- מקרא מצב מאושר:
- גבול תכנית
  - גבול תכנית מאושרת ומספרה
  - דרך קיימת או מאושרת
  - שטח כדרך בשילוב מלונאות
  - רצועת המסיכה
  - תחנת כנר טפרא
  - אזור מסחרי
  - מקומות מיוחדים, מקומות ומגורים למוסדות
  - שטח מלונאות
  - שטח נחוננו בעתיד
  - אי קודה
  - אי קודה כפי תביע 4425
  - שטח עם זימת הנאה לכיבור
  - שטח עם זכות מעבר לכיבור במקומות הרקוע תביע 4425
  - קו בנין תת קרקעי
  - קו בנין קומות הרקע
  - קו בנין קומות העליונות
  - בנין כשימוש
  - בנין כהריסה
  - בנין קיים
  - גבול גוש
  - מספר גוש
  - גבול חלקה
  - מספר חלקה
  - גבול מרגש
  - מספר מרגש
  - מספר דרך
  - קו בניין
  - רוחב הדרך