

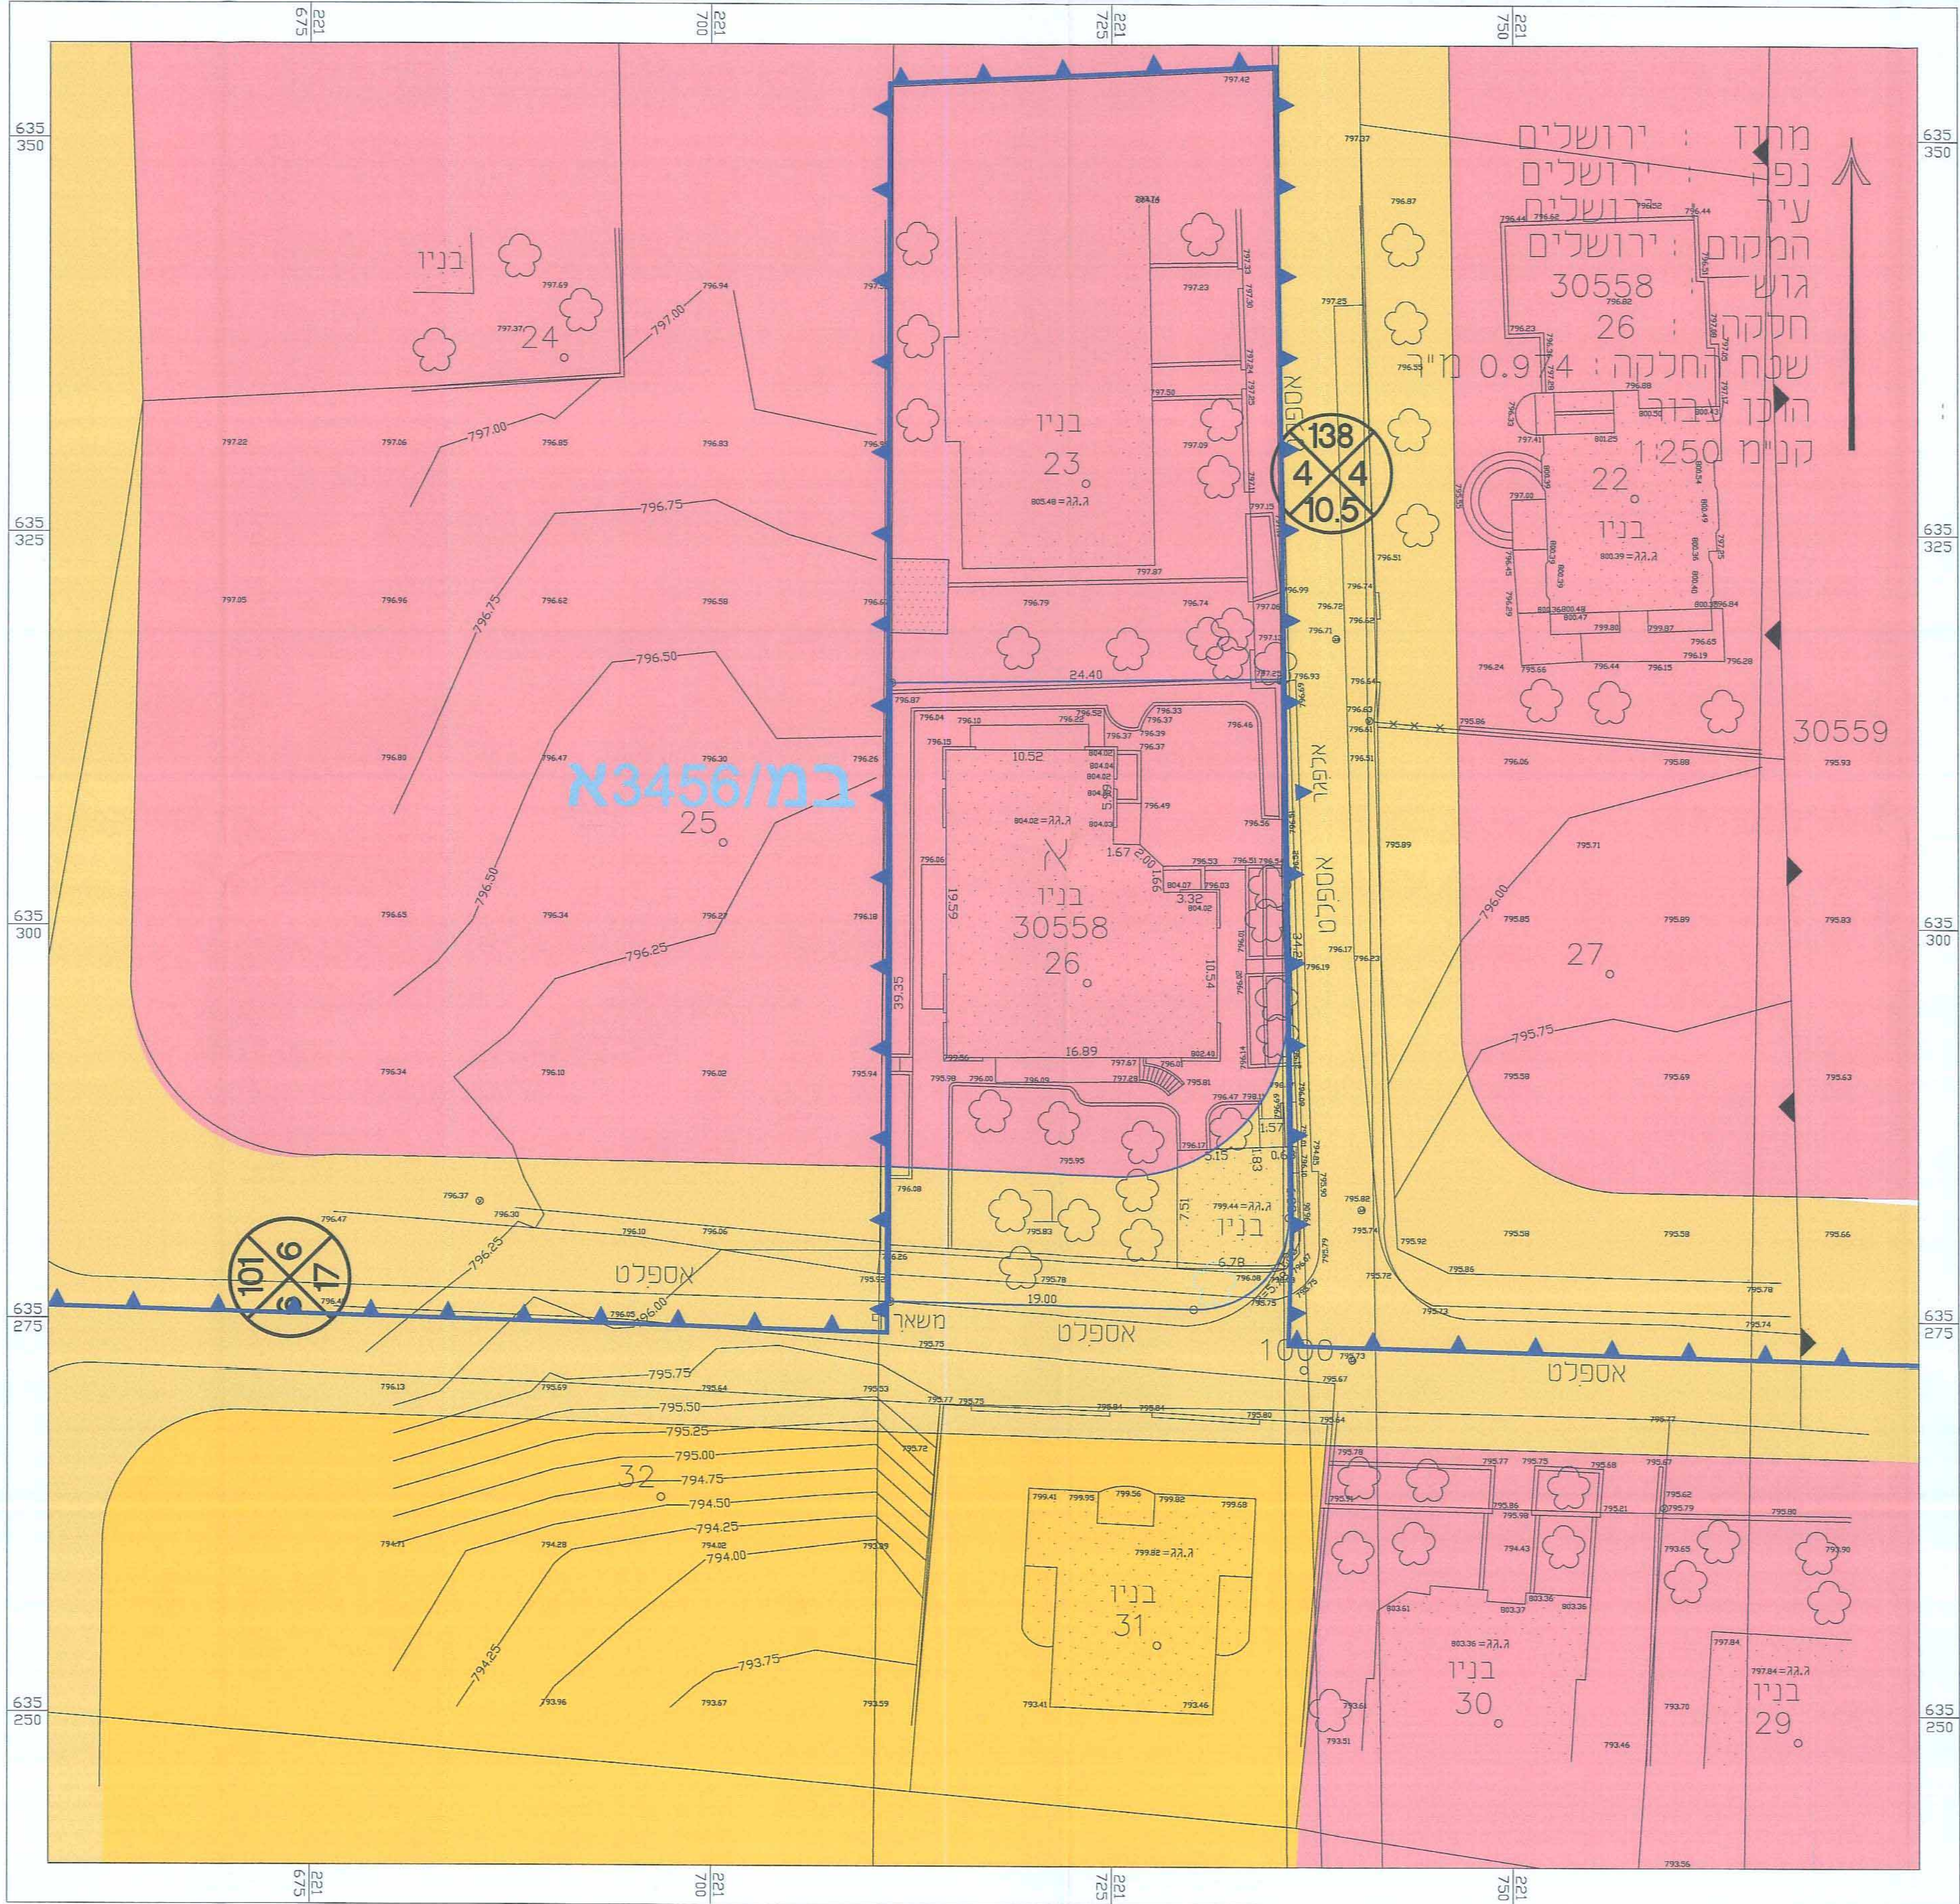


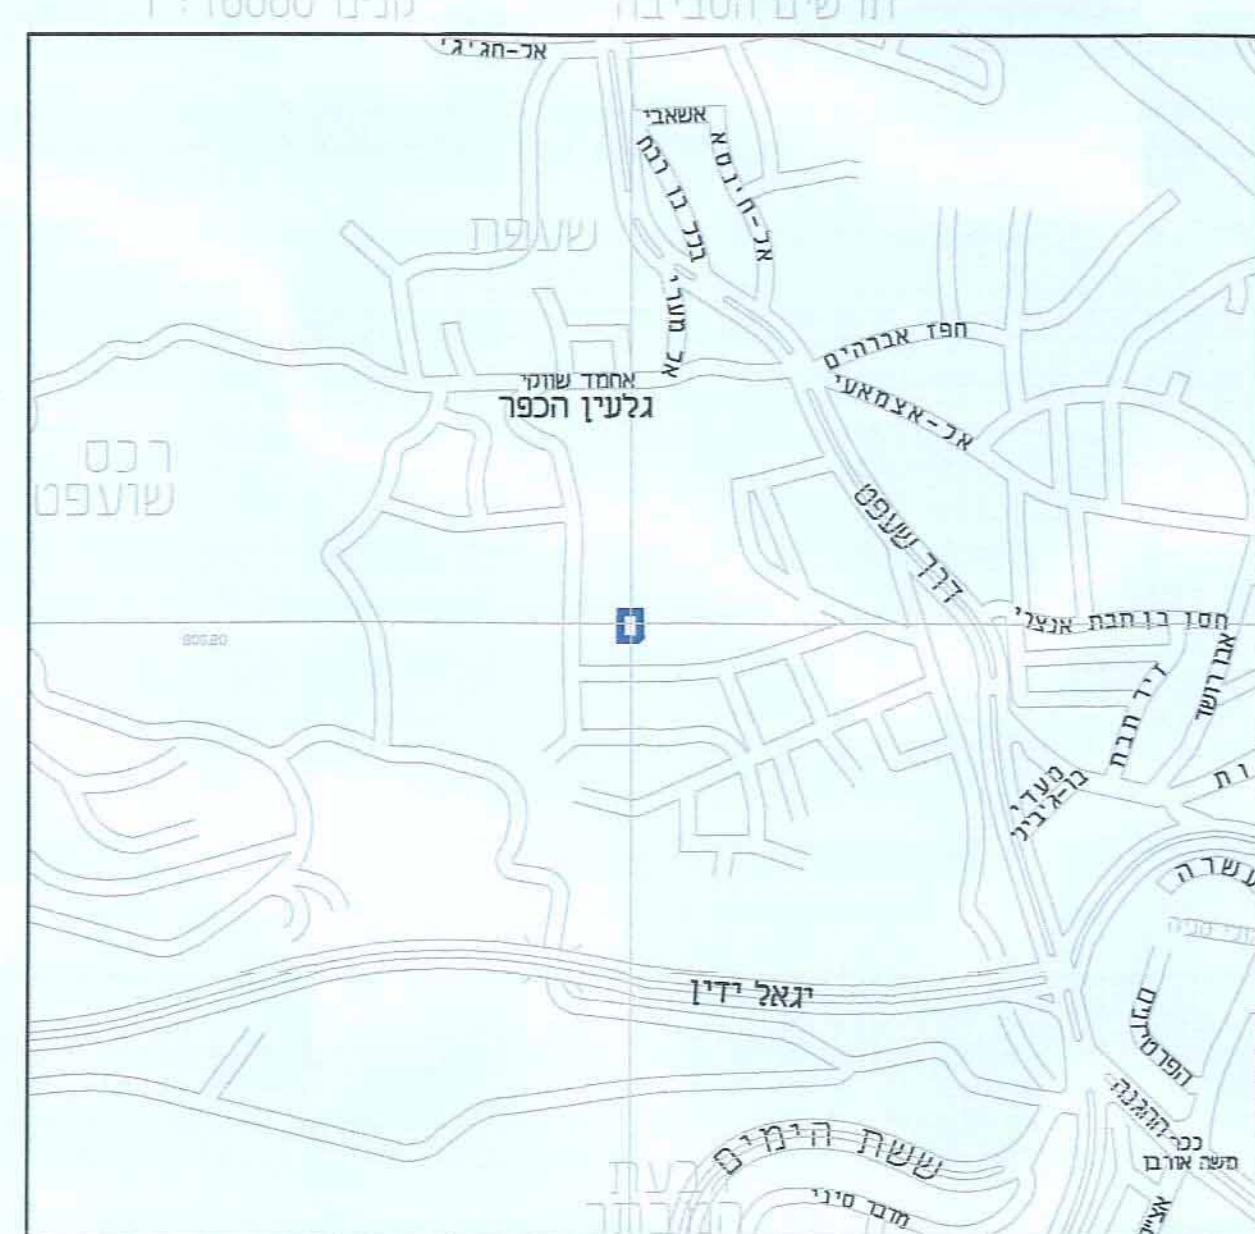

מקרא מצב מאושר

- גבול תכנית
- גבול תכנית מאושרת ומספרה **במ/3456א**
- דרך קיימת/מאושרת
- * אזור מגורים 1 מיוחד
- * אזור מגורים 5 מיוחד
- גבול חלקה
- גבול גוש
- גבול שטח לתכנון מפורט לאיחוד וחלוקה מחדש
- מס' חלקה
מס' גוש
- מספר הדרך
קווי בנין
רוחב הדרך
- 26
30558

* לא לפי נוהל מבא"ת

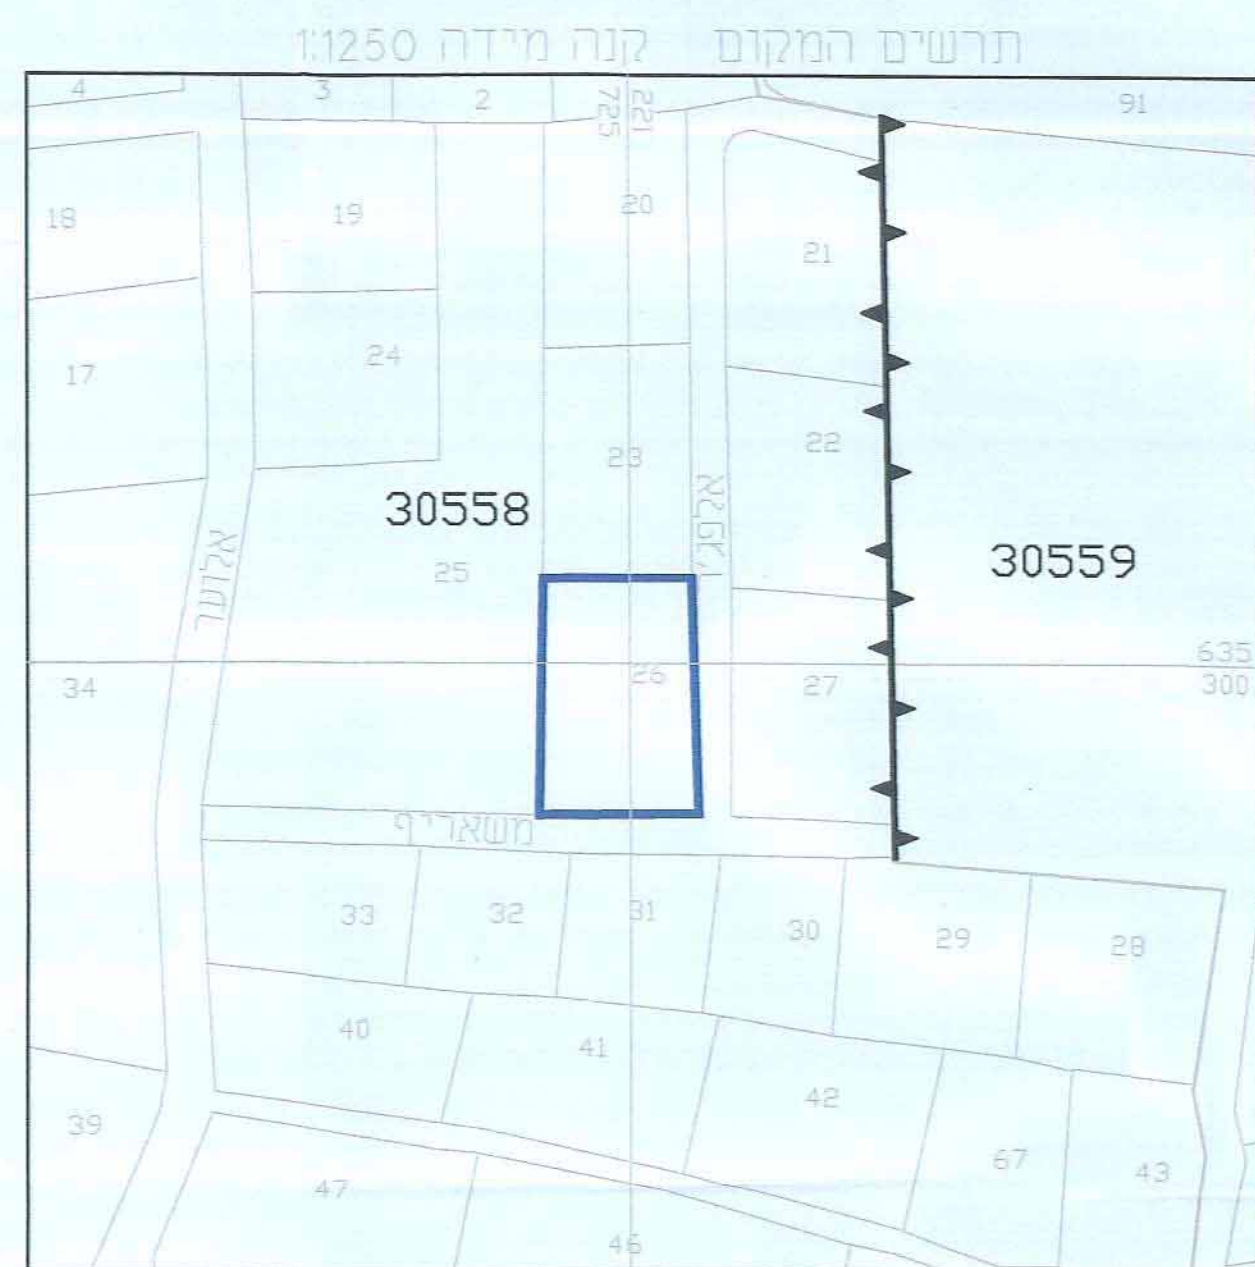

תכנית מס'

101-0094359

הרחבה ותוספת יחידות דיור בשופט תשרי

איחוד וחלוקה	סמכות ראשית	אופי התכנית
-	ועדה מחוזית	תכנית שניתן מכוחה להוציא ריתרים

מחוז :
מרחב תכנון מקומי :
רשות מקומית :
ישוב :
שטח התכנית :
קנה מידה:

ירושלים
ירושלים
ירושלים
ירושלים
974 מ"ר
1:250

גושים וחלקות בתכנית:

גוש	סוג הגוש	חלקות בשלמותן	חלקי חלקות
30558	לא מוסדר	26	

חותמות מוסד התכנון:

שלב: מילוי תנאים למתן ותקף תאריך: 13/05/2015

שם	מיקר ויזמן	תחום
עורך התכנית	רנן פלמיץ 52 א'	החל
מספר	072-2505820	02-5635819
חתימה	חוקר	חוקר
מודד	עומרי האני	רנן פלמיץ 52 א'
חתימה	חוקר	חוקר
חתימה	חוקר	חוקר

אישור מפה

אני מאשר כי מפה זו היא העתק נכון של מפת רקע שהכנית על סמך מדידה שהסתיימה ביום 15 בחודש 14/9 וכי כל הפרטים שצוינו במפה הם מדויקים ודרגתה היא המפה בוצעה בהתאם לתקנות המודדים (מדידה ומיפוי). התשנ"ח 1998.

תאריך: 14/11/15 שם המודד ומענו: אוריאל רשיון מס' רישיון: 1188 חתימה:

אישור תכנית

אני מאשר בזה כי תכנית זו היא העתק נכון של תרשים מהמדידה שבוצעה ביום 10 בחודש 9 שנת 14 וכי הוא מתאר בדיוק את מצבם וגבולותיהם של המקרקעין (מדידה ומיפוי). התשנ"ח 1998 וכי היא ראיה לאישור לשם רישום.

תאריך גמר התכנית המקום:

שם המודד ומענו: אוריאל רשיון מספר רישיון: 1188 חתימה:

ציון עדכון

המפה עודכנה בתאריך: 11/8/15 ובוצעה בהתאם לתקנות המודדים (מדידה ומיפוי). התשנ"ח 1998

שם המודד ומענו: אוריאל רשיון מספר רישיון: 1188 חתימה:

חוק התכנון והבניה, התשכ"ח - 1965
משרד הפנים - מחוז ירושלים
חוקה ופיקוח מקומות מגורים
1014436-א

לאשר את התכנית

התכנית לא נבדקה טענה אישור חשד

התכנית נבדקה טענה אישור חשד

התכנית נבדקה טענה אישור חשד