

תכנית מס' 13179


תכנית מתאר מקומית

תשרית

אזור חקיקה	סמכות ראשית	אופי התכנית

מחוז:

ירושלים

מרחב תכנון מקומי:

ירושלים

רשות מקומית:

ירושלים

יישוב:

ירושלים

שטח התכנית:

0.727 ד'

קנה מידה:

1 : 250

נושאים וחלקות בתכנית:

גוש	שטח	חלקות בשלמותן	חלקות חלקיות
30025	סמ"ר	—	129

חתימת המודד:

חתימת מוסד התכנון:

חתימת מוסד התכנון:

תרשים חסיבה הקרובה




תרשים התמצאות כללית


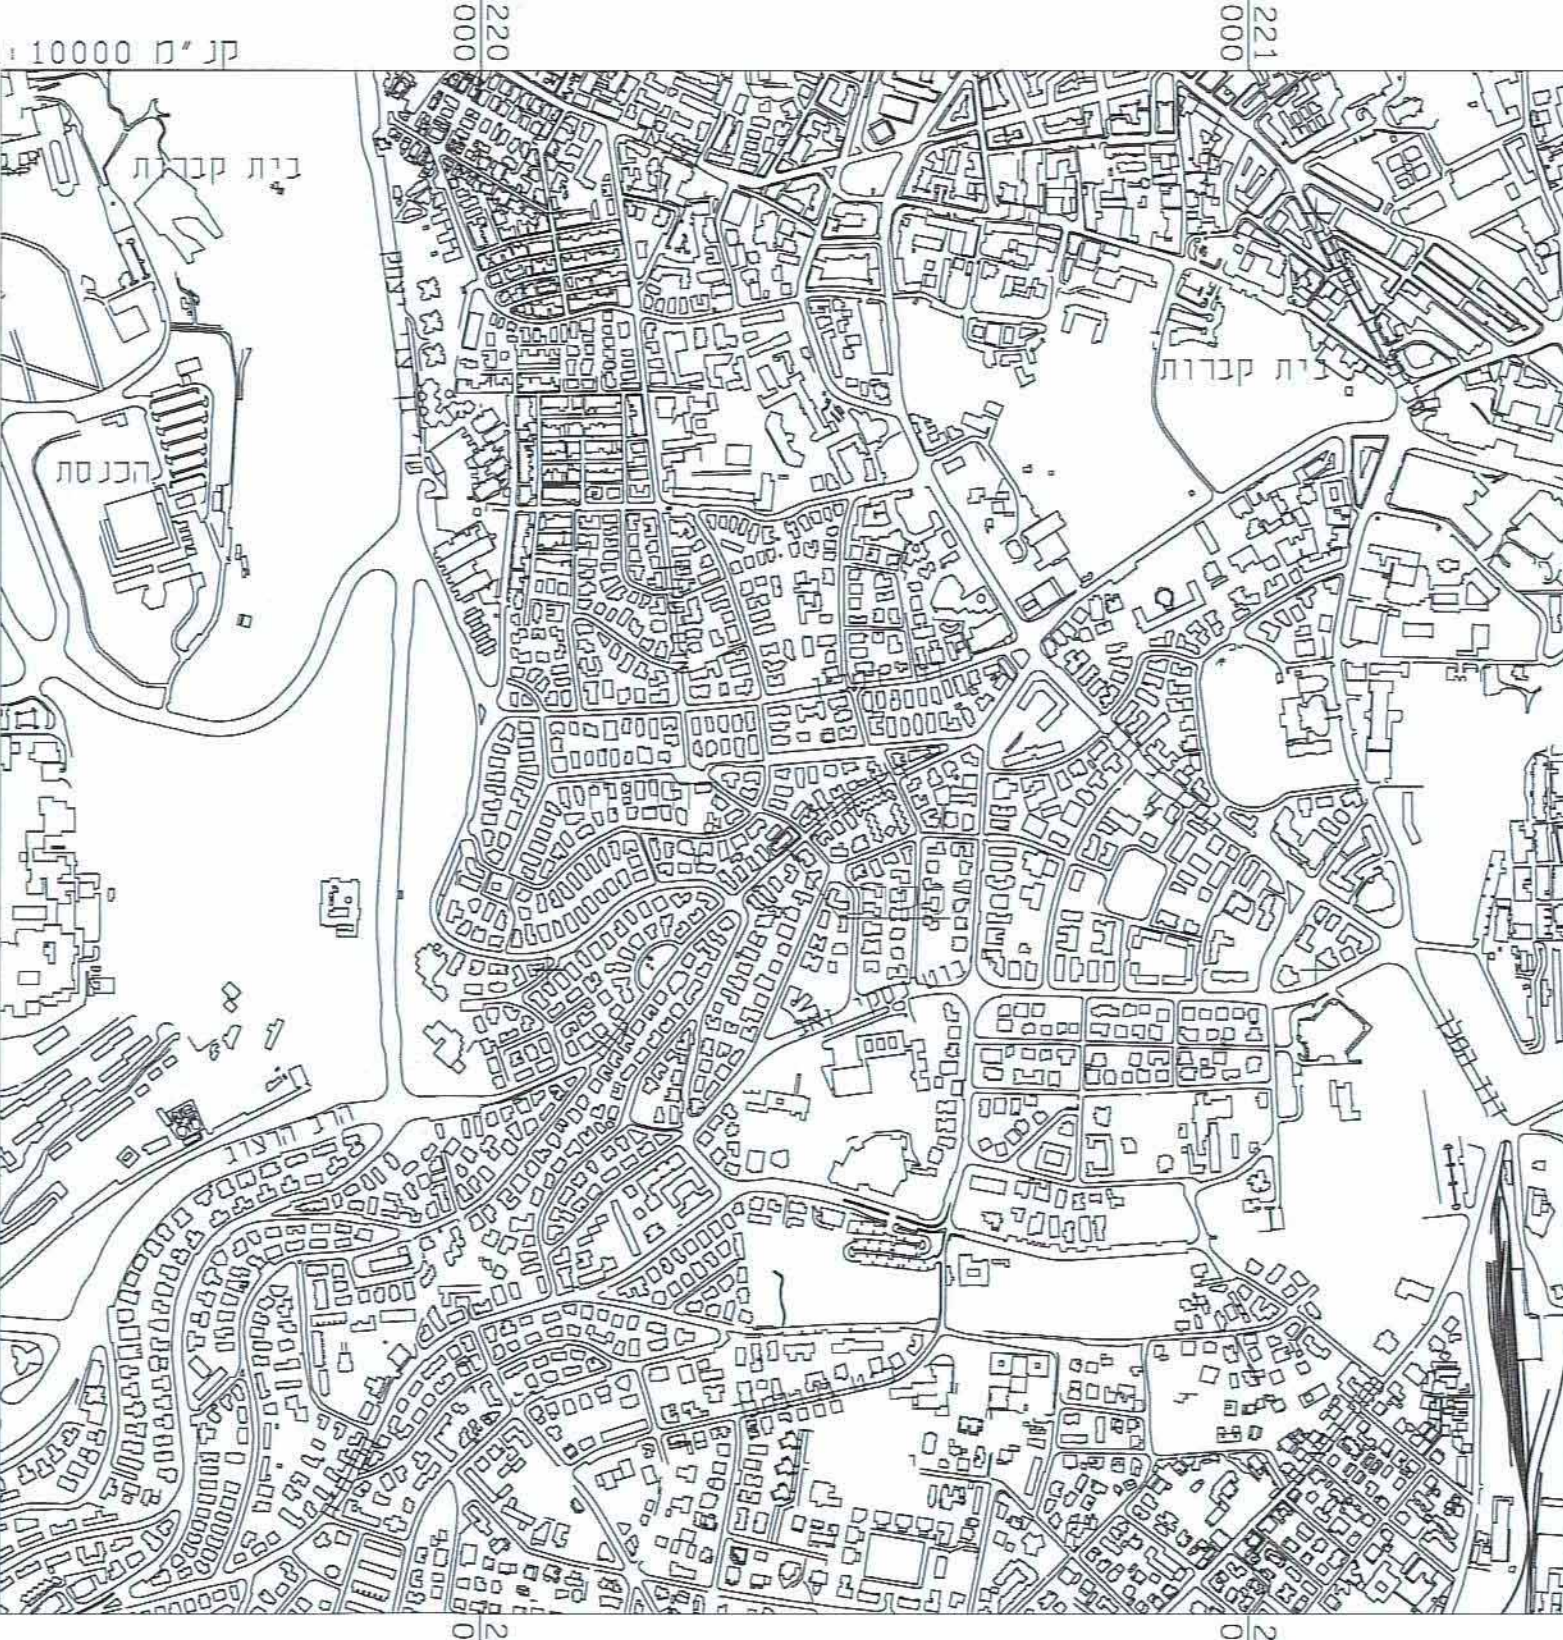

מקרא תרשים סביבה

גבול תכנית

גבול תכנית מחוץ

דרך מאושרת

דרך כביש

מגרשים

שטח ציבורי מתוח

הוראות מיוחדות

יעד ע"מ תכנית

חזית מסחרית

מנהל ע"מ הוראות



















תרשים סביבה על רקע תוכנית מופקדת

קני"מ: 1:250

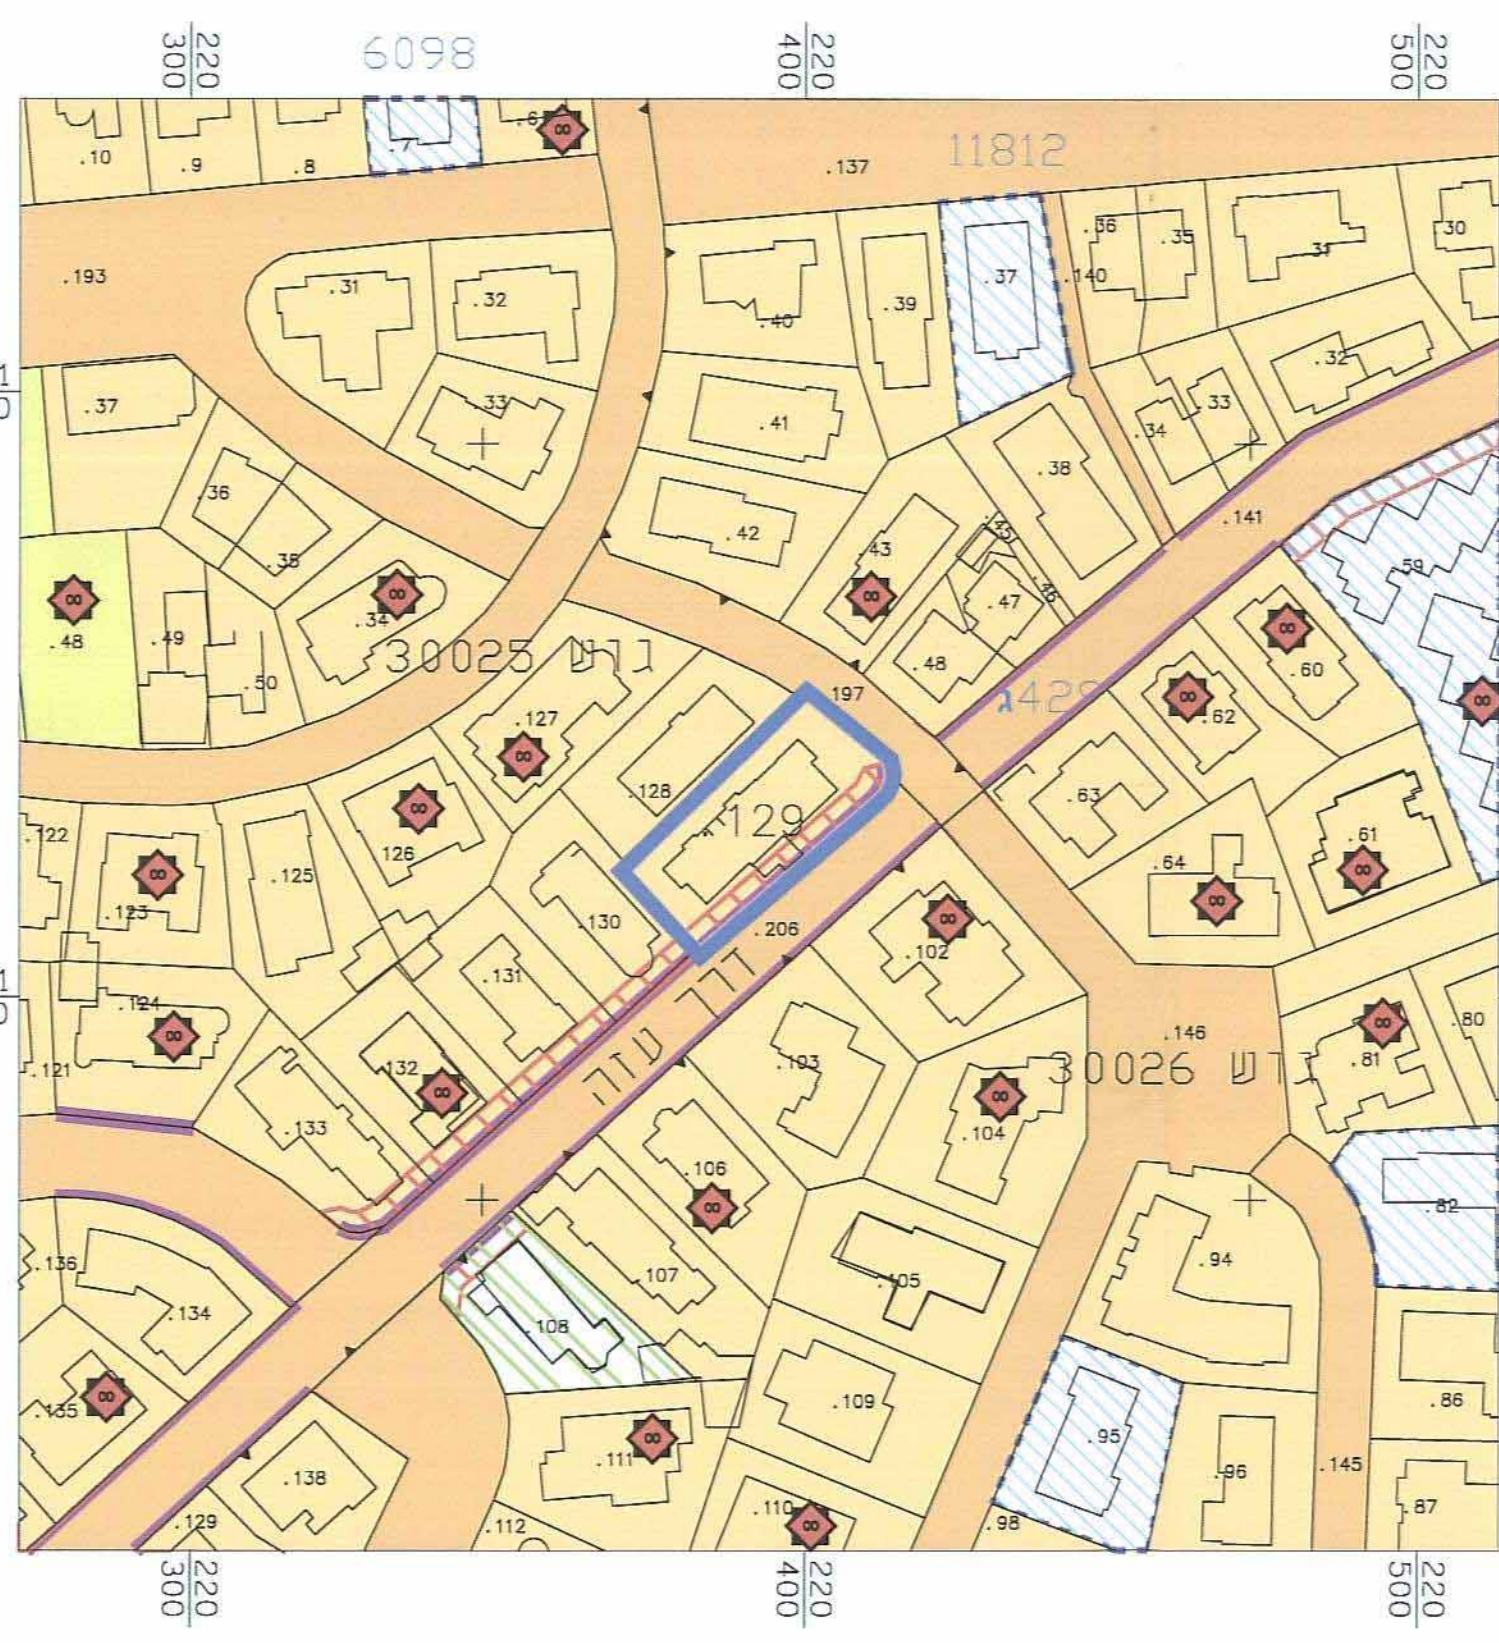

מקרא מצב מאושר

גבול תכנית

גבול תכנית מאושרת ומספר

דרך קיימת או מאושרת

אזור מגורים 2

אזור מגורים 2 מיוחד

גבול תכנית

מספר תכנית

גבול תכנית

מספר תכנית

מצב מאושר לפי תכניות 62, 1210, 4279, 931

קני"מ 1:250

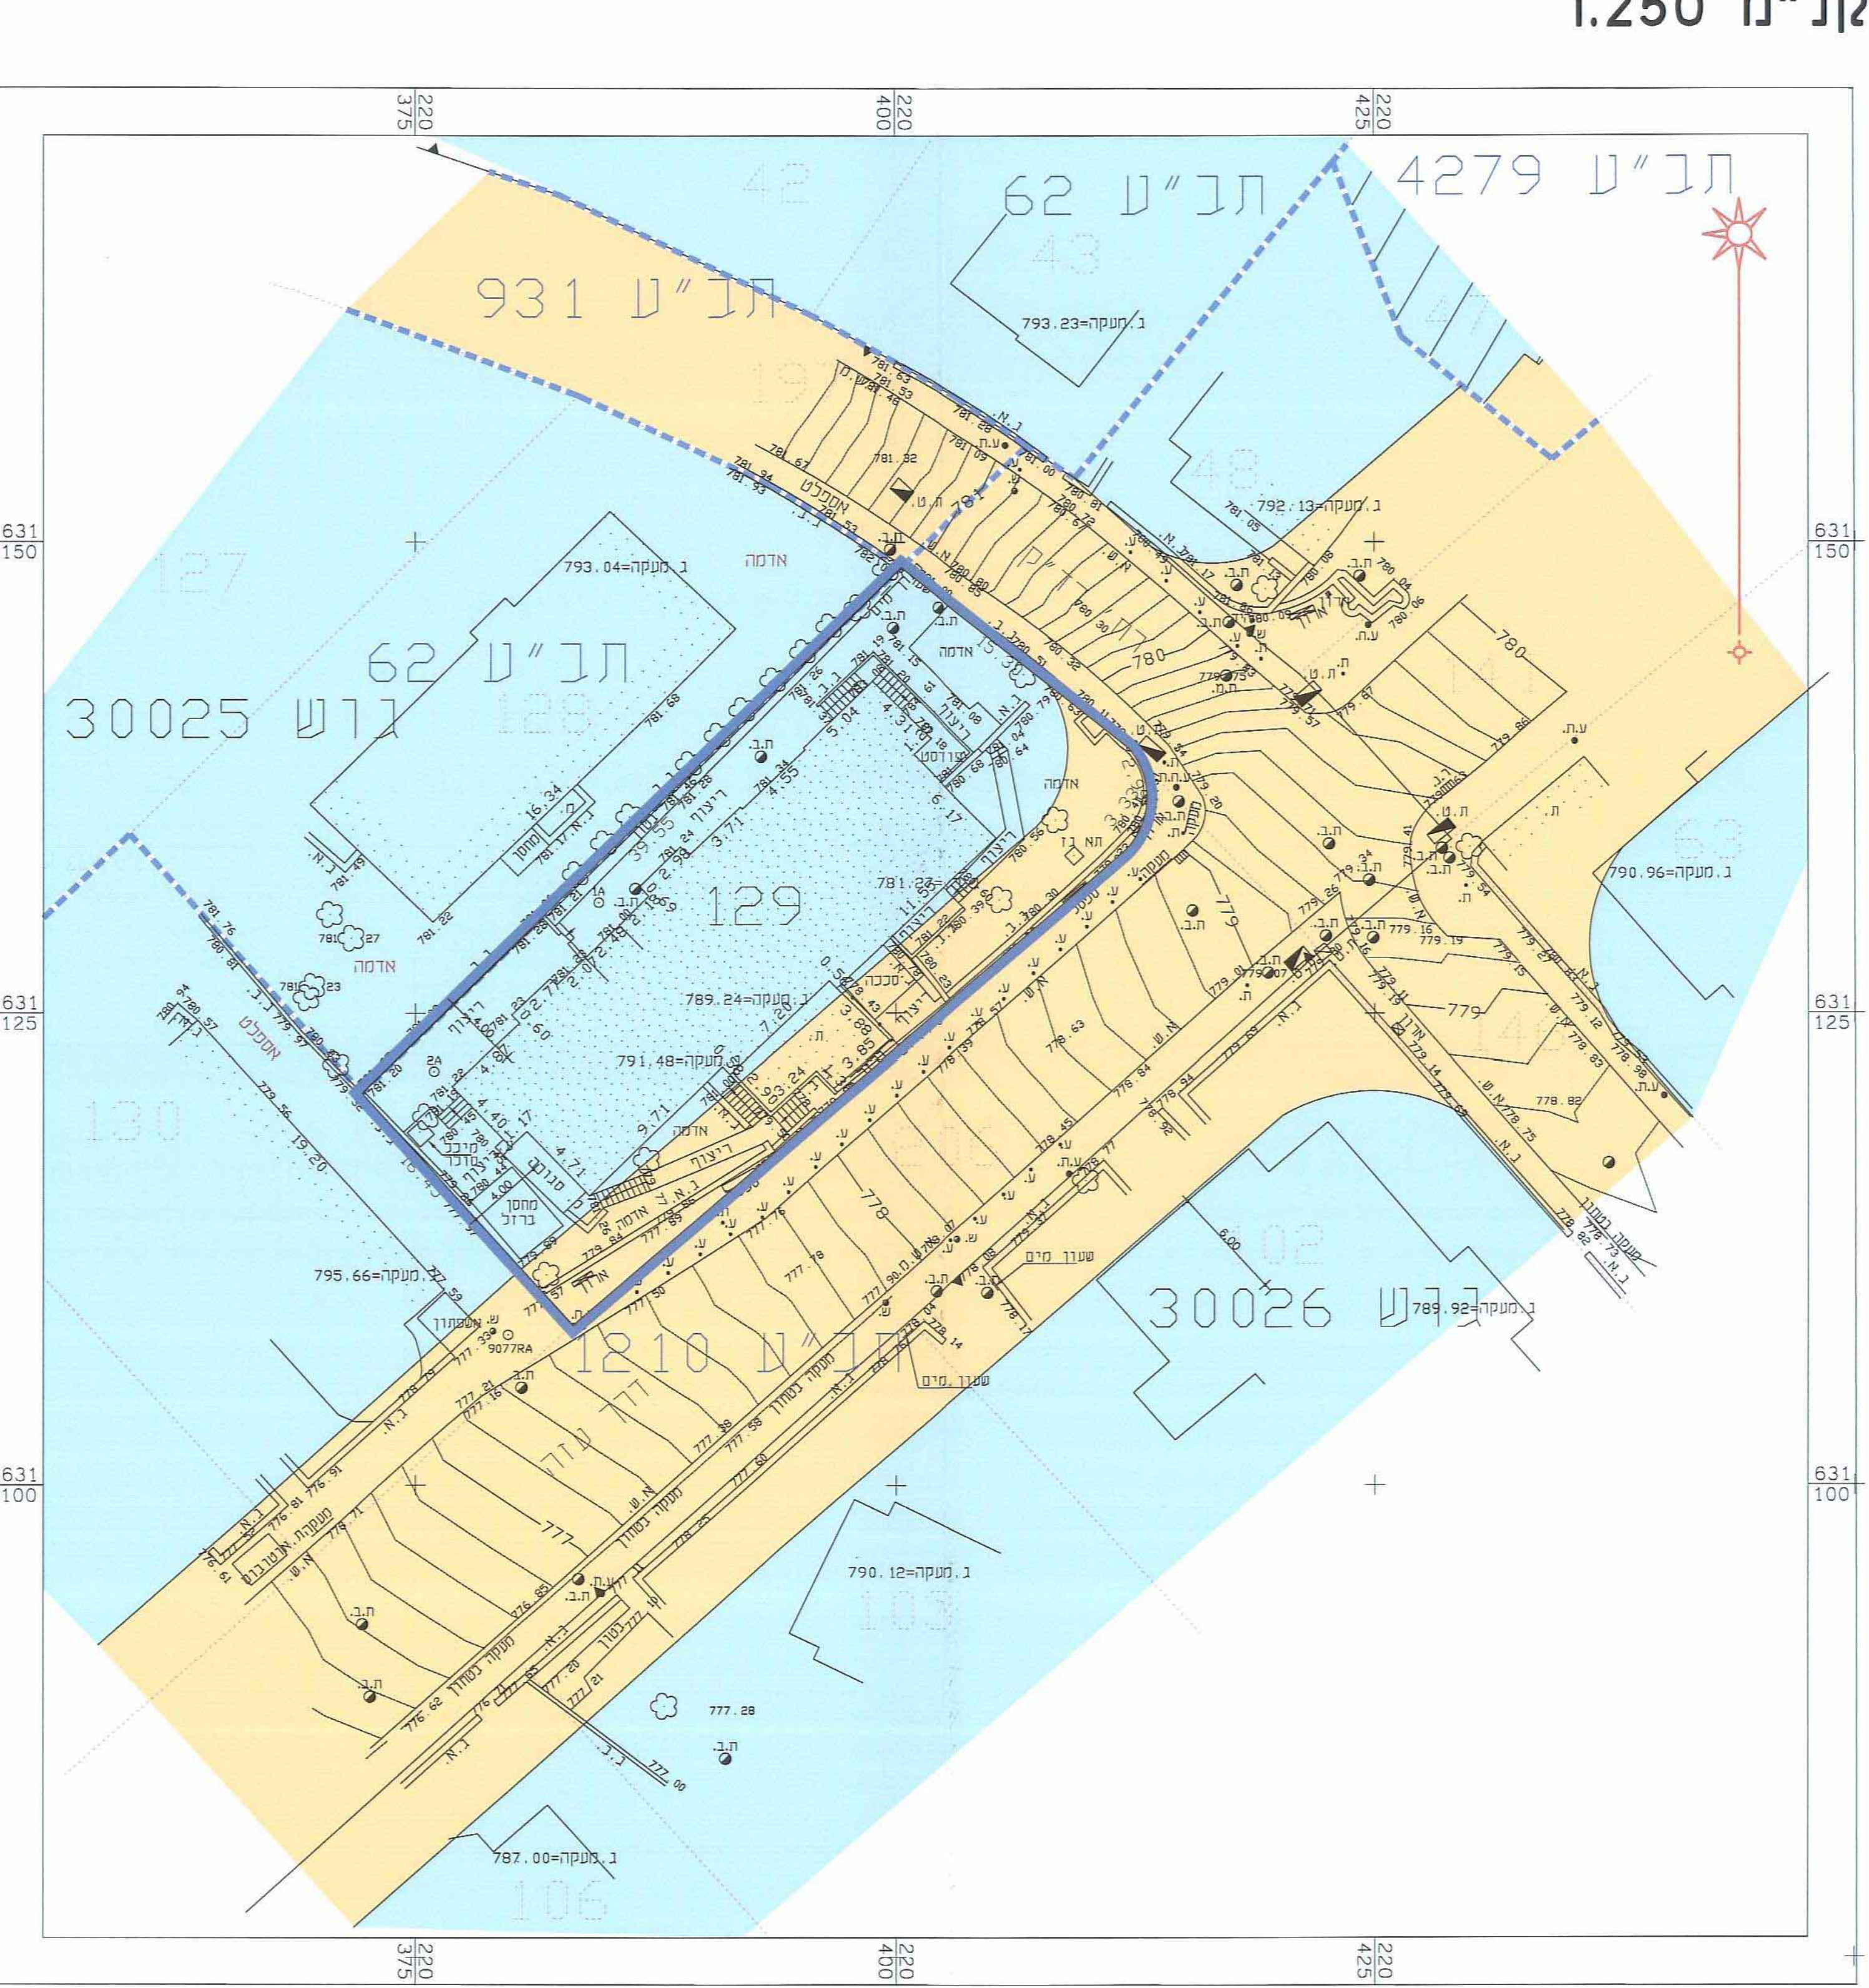

מקרא מצב מוצע

גבול תכנית

גבול תכנית מחוץ

דרך קיימת או מאושרת

אזור מגורים 2

אזור מגורים 2 מיוחד

גבול תכנית

מספר תכנית

גבול תכנית

מספר תכנית

מצב מוצע

קני"מ 1:250

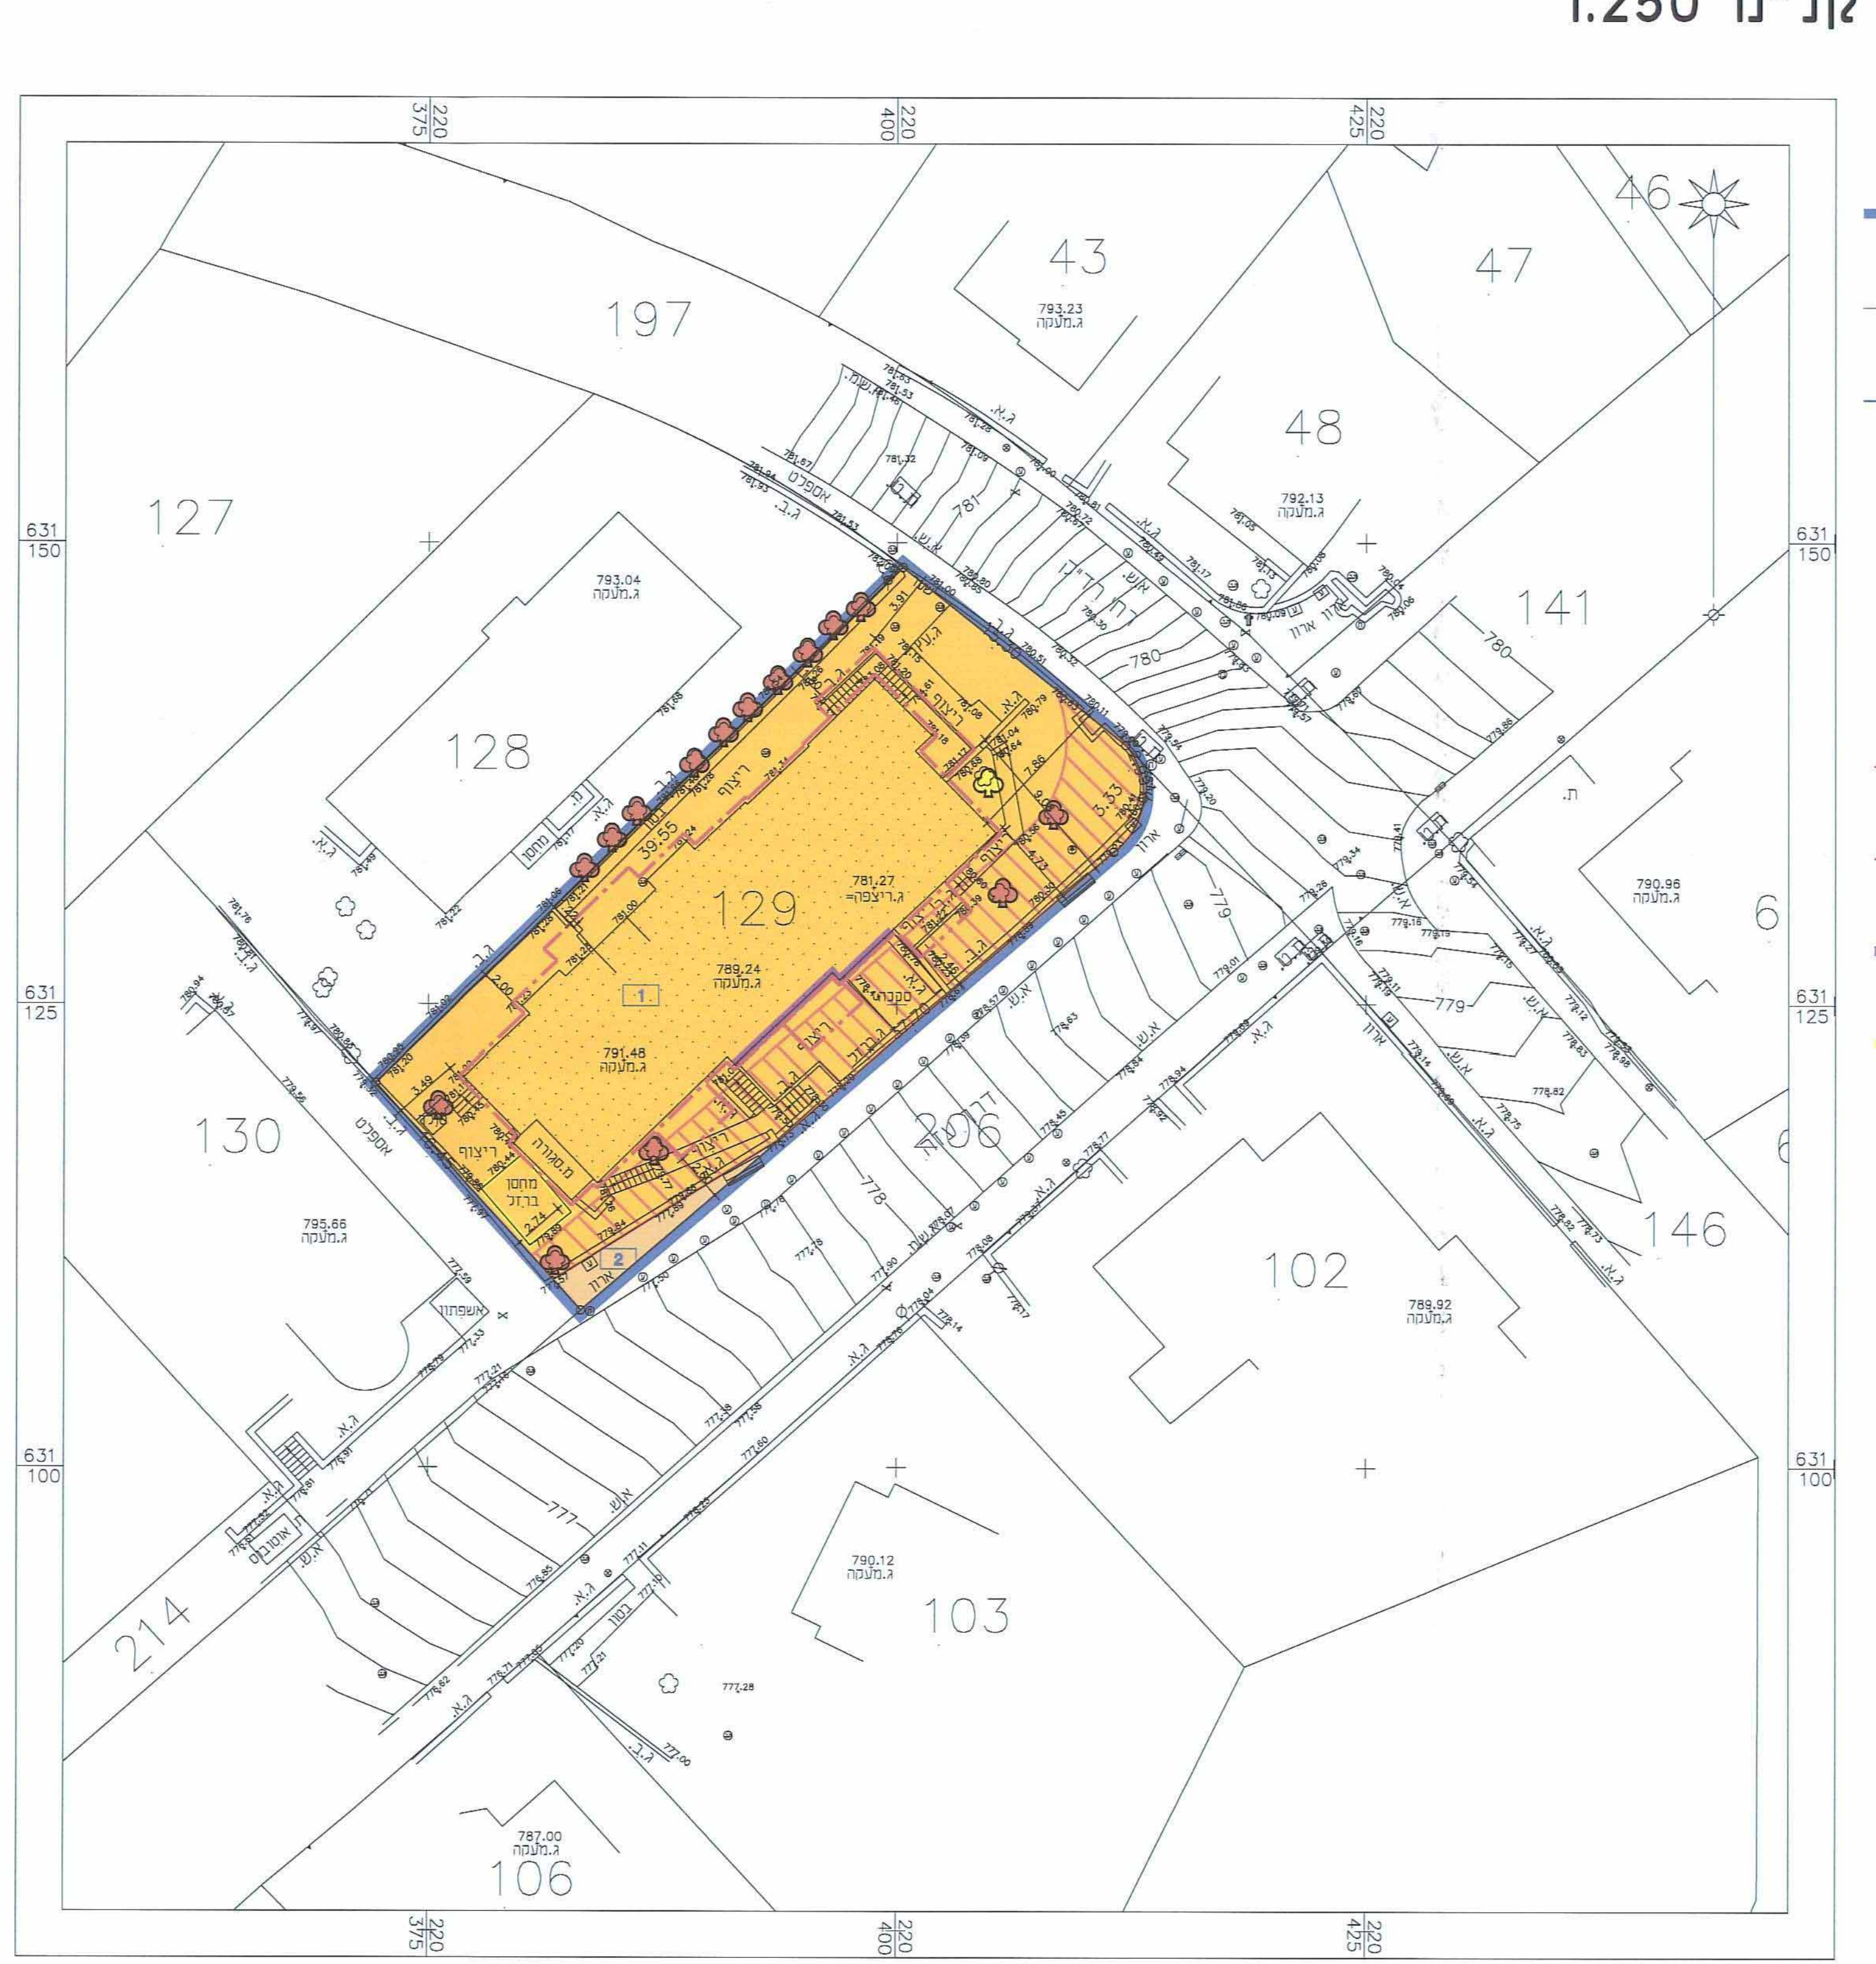

הוצאת תכנית זו היא על-פי החלטת ועדת התכנון והמסלול, תאריך: 11/06/2015

הוצאת תכנית זו היא על-פי החלטת ועדת התכנון והמסלול, תאריך: 11/06/2015

