



מצב מאושר לפי תכנית א3681 \ א7469
קנ"מ 1:250

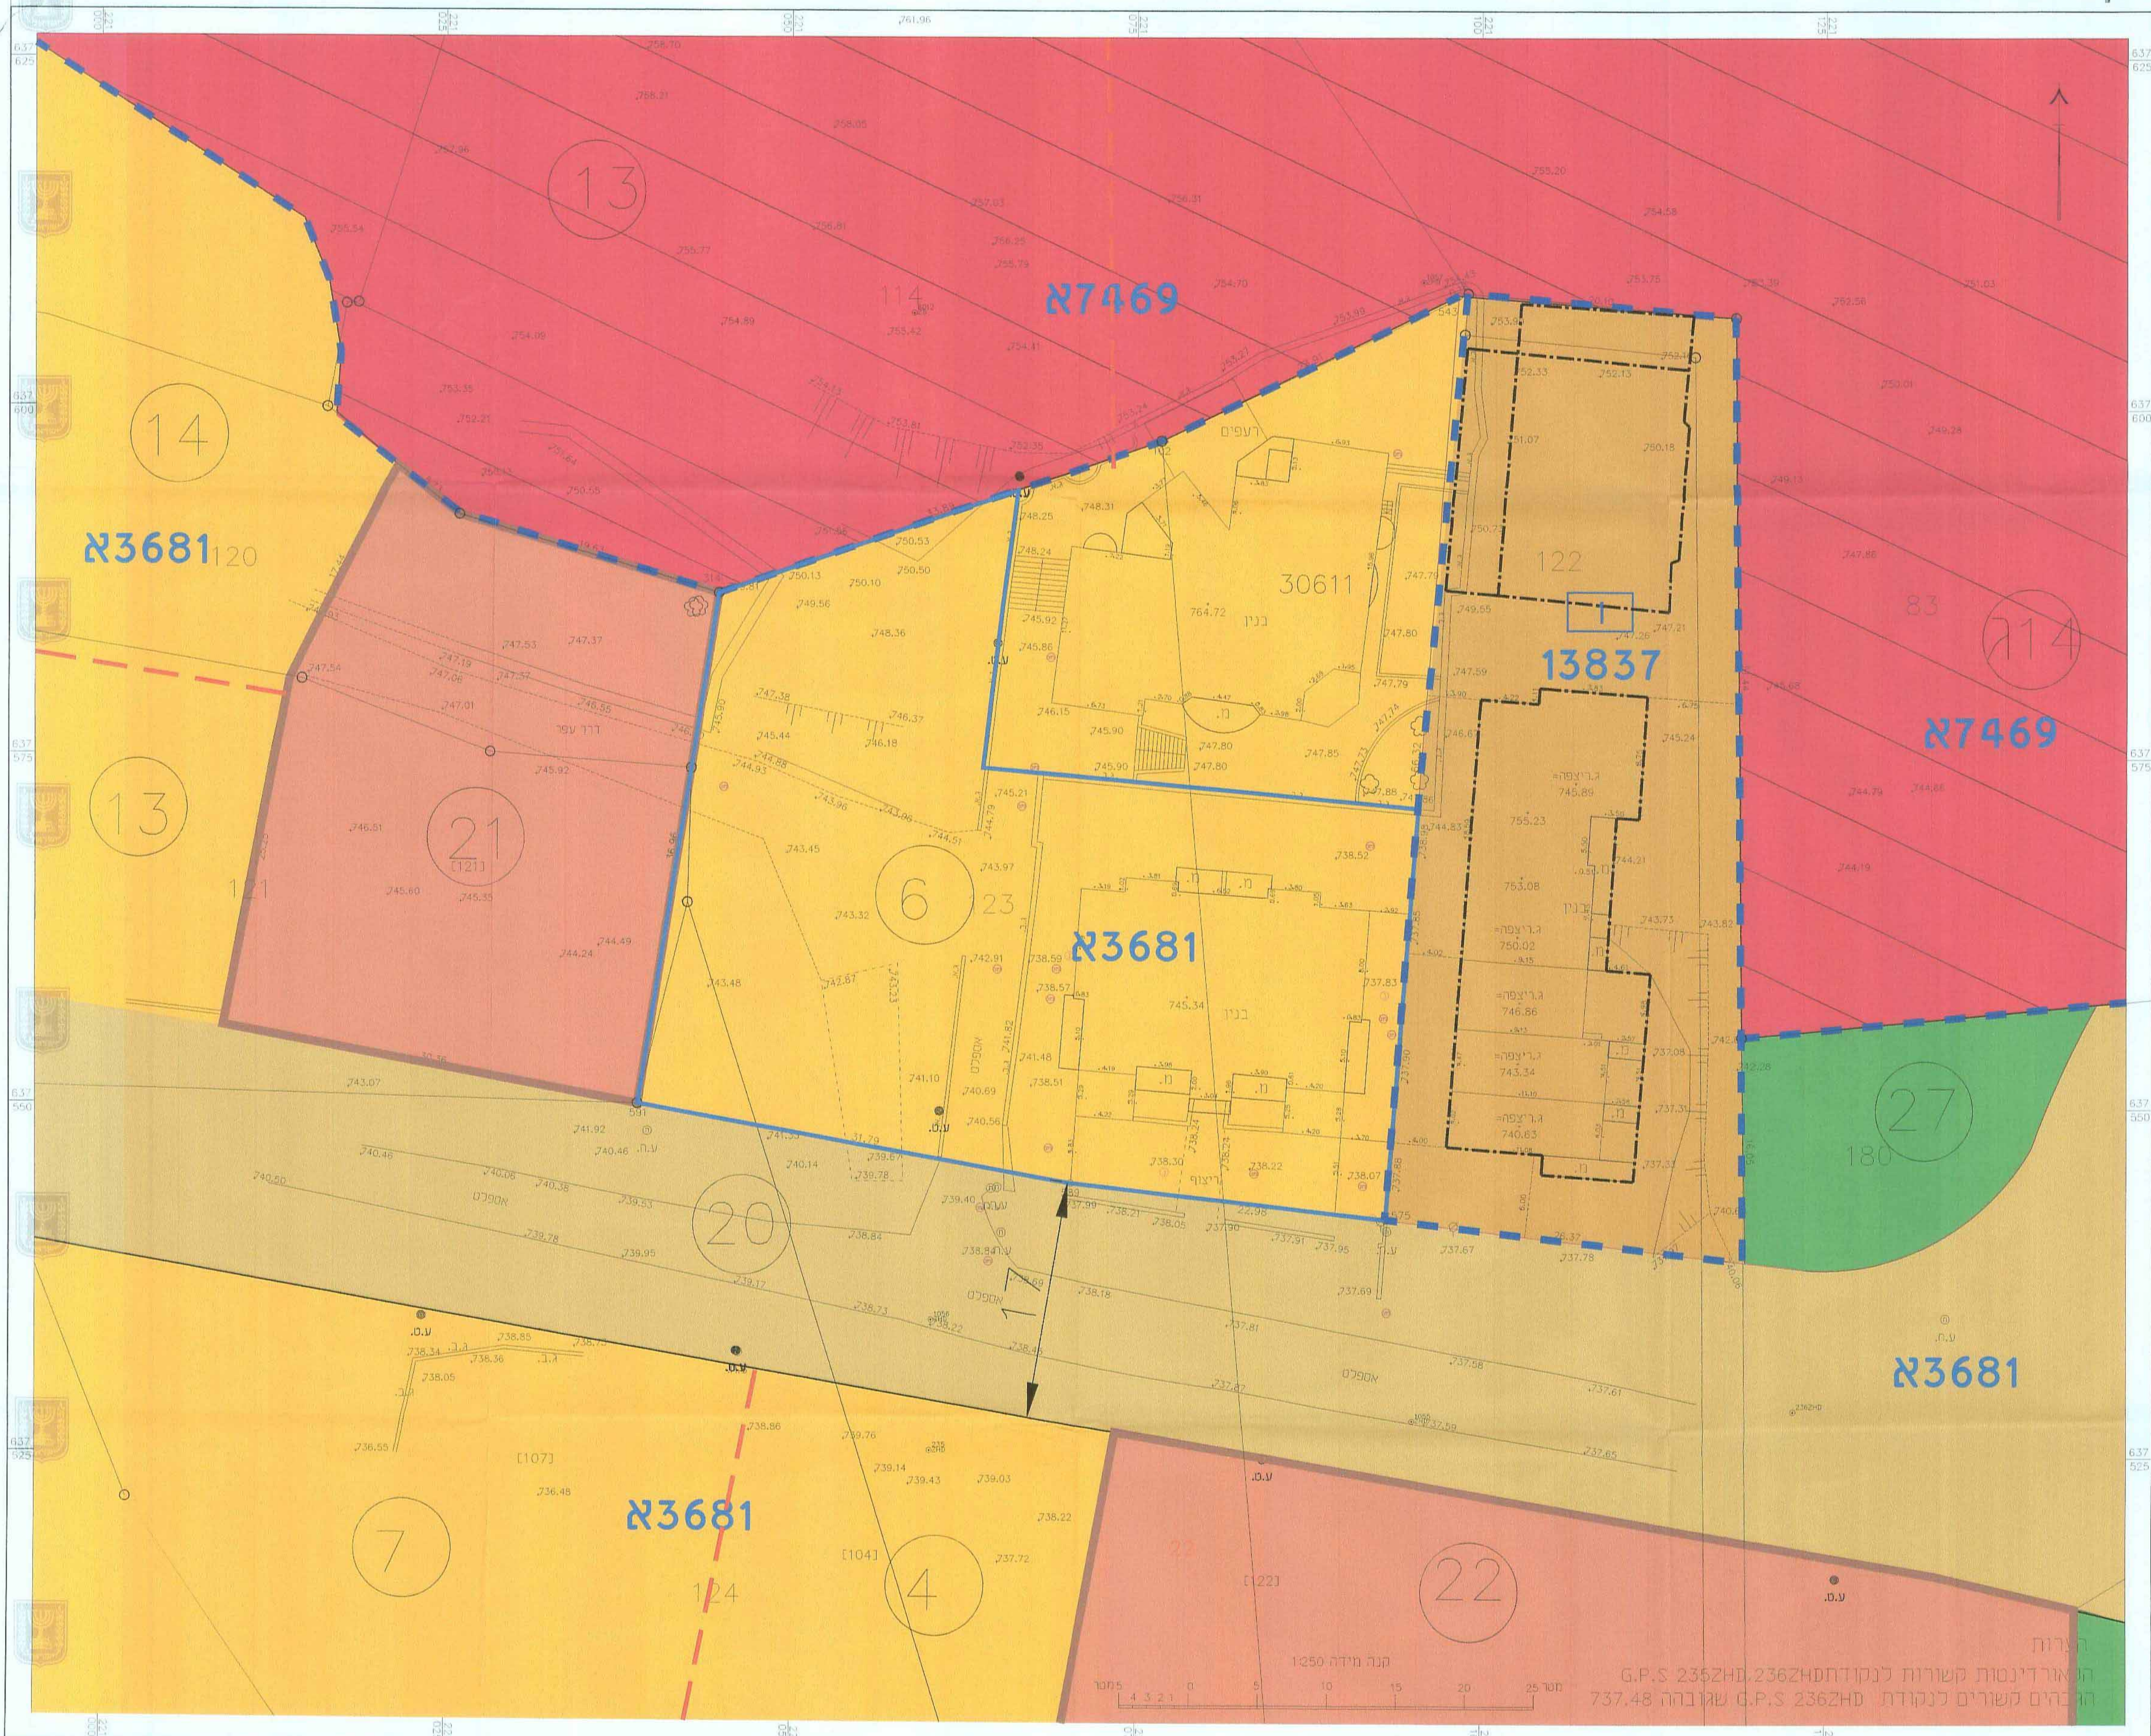

מקרה מצב מאושר

- גבול תכנית
- גבול תכנית מאושרת א3681
- אזור מגורים 5 מיוחד
- מגורים בי
- שטח מבנה ציבור
- אזור מגורים 1 מיוחד
- דרך מאושרת
- שטח פתוח ציבורי
- גבול מגרש חדש
- קו בניין מאושר
- מספר תא שטח לפי איחוד וחלוקה 6
- מספר תא שטח לפי תכנית 13837 1
- בית קיים
- גבול חלקה
- מסי חלקה 123

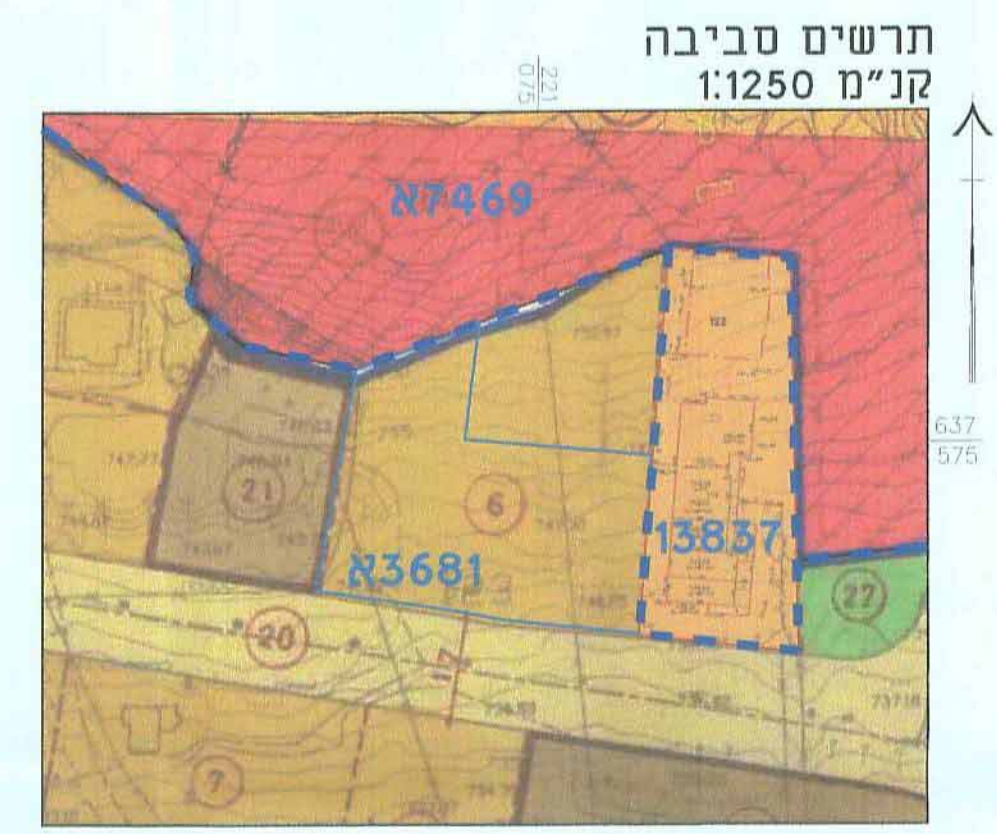

תכנית מס' 101-0116848

תוספת של שתי קומות על בניין קיים + הצעת בניין חדש בשכי בית חנינה

ירושלים
תכנית מתאר מקומית

מצב מאושר

איחוד וחלוקה	סמכות ראשית	אופי התכנית
ללא איחוד וחלוקה	ועדה מחוזית	תכנית עיתון מכונה להוציא היתרים

מחוז: ירושלים
מרחב תכנון מקומי: ירושלים
רשות מקומית: עיריית ירושלים
מיקום התכנית: בית חנינה
שטח התכנית: 1835 מ"ר
קנה מידה: 1:250

גושים וחלקות בתכנית:

גוש	סוג הגוש	חלקות בשלמותן	חלקי חלקות
30611	מוסדר	—	121-124

שלב: מתן תוקף
תאריך: 15/02/2016

מהדורה:
מינהל התכנון - פנורמה ירושלים
רשמי התכנון והתכנית, והשכיה - 1965
אישור עמדת מ"מ

חתימה:	נירה שורבל' תד' 9746066	עורכי התכנית
כותרת:	ד"ר מרגנומאר - ירושלים	
דוא"ל:	0546469612 misrad.hetz@gmail.com	
מס' תעודת זהות:	35775071	
כותרת:	מראיד גואסמי	עורכי התכנית
כתובת:	בית חנינה חדשה	
טלפון:	054-5646867 02-6285095	
דוא"ל:	misrad.hetz@gmail.com	

הצהרת מנדט
נניין/נניין/נניין בנות כי מידה התבה והופנתה / המצבית ימורה רוקי תכנית
הזו, ערכה על ידי ביום 28.01.2016 והיא רכשה לפי הראות נהל מבאית
ובתמצא להראות הנוש והמנדט המודרך שבביתק. דוק הוקי הכוול והקדמטה
מדידה אבישיים מלאה ברמת תכירי וכולל הוקי התכנית.

גבארקתאפיין
מנהל מנדט ווסקר
מ"מ חשין 891
15/2/2016

עם מנדט
מספר רישון
991