חוק התכנון והבניה, התשכ"ה - 1965

תכנית מתאר מקומית

תכנית מס' 101-0060913

שם התכנית

תוספת קומות על בניין קיים ברח' שאול המלך
שכונת סנהדריה

תשריט מצב מאושר

מחוז	ירושלים
מרחב תכנון מקומי	ירושלים
רשות מקומית	ירושלים
ישוב	סנהדריה, ירושלים
תאריך	22/07/2013

שם הנספח	קנ"מ
מצב מאושר	1:250

מצב מאושר
קנ"מ 1 : 250

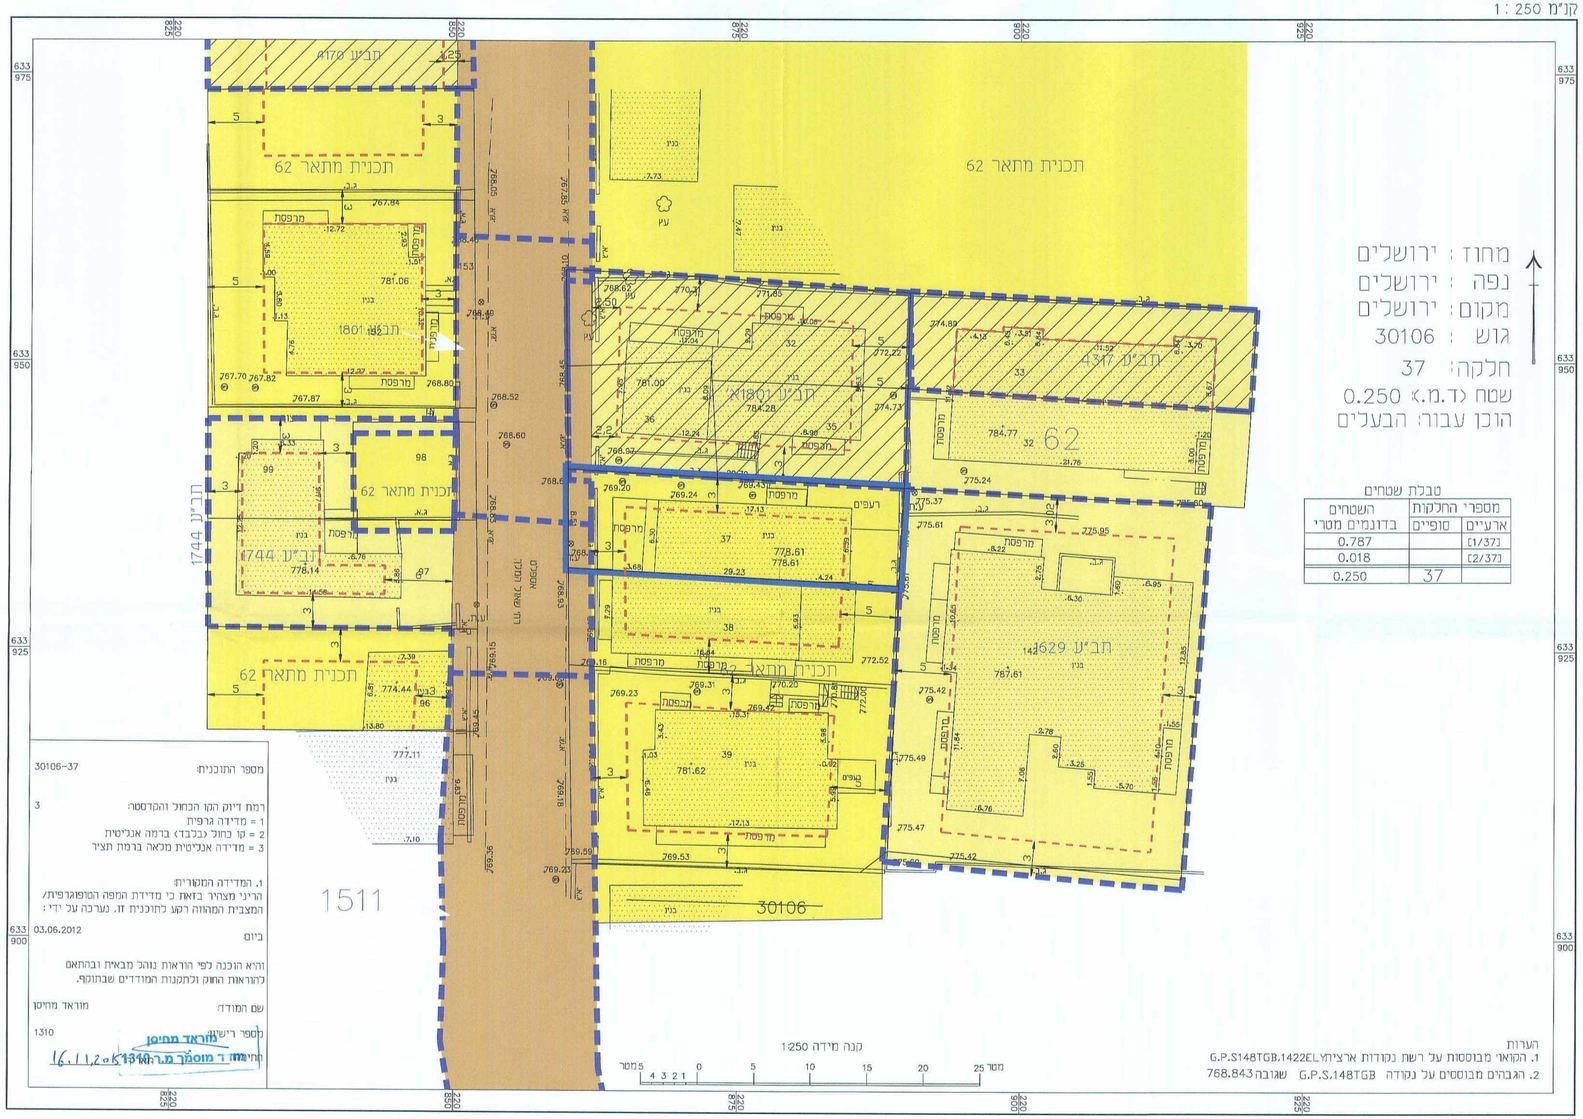
תב"ע 8170
תכנית מתאר 62
תב"ע 1801
תב"ע 1744
תב"ע 4317
תב"ע 1629
תכנית מתאר 62
תכנית מתאר 62
תכנית מתאר 62
תכנית מתאר 62
30106
1511
מרפסת
מרפסת
מרפסת