


מ-165101

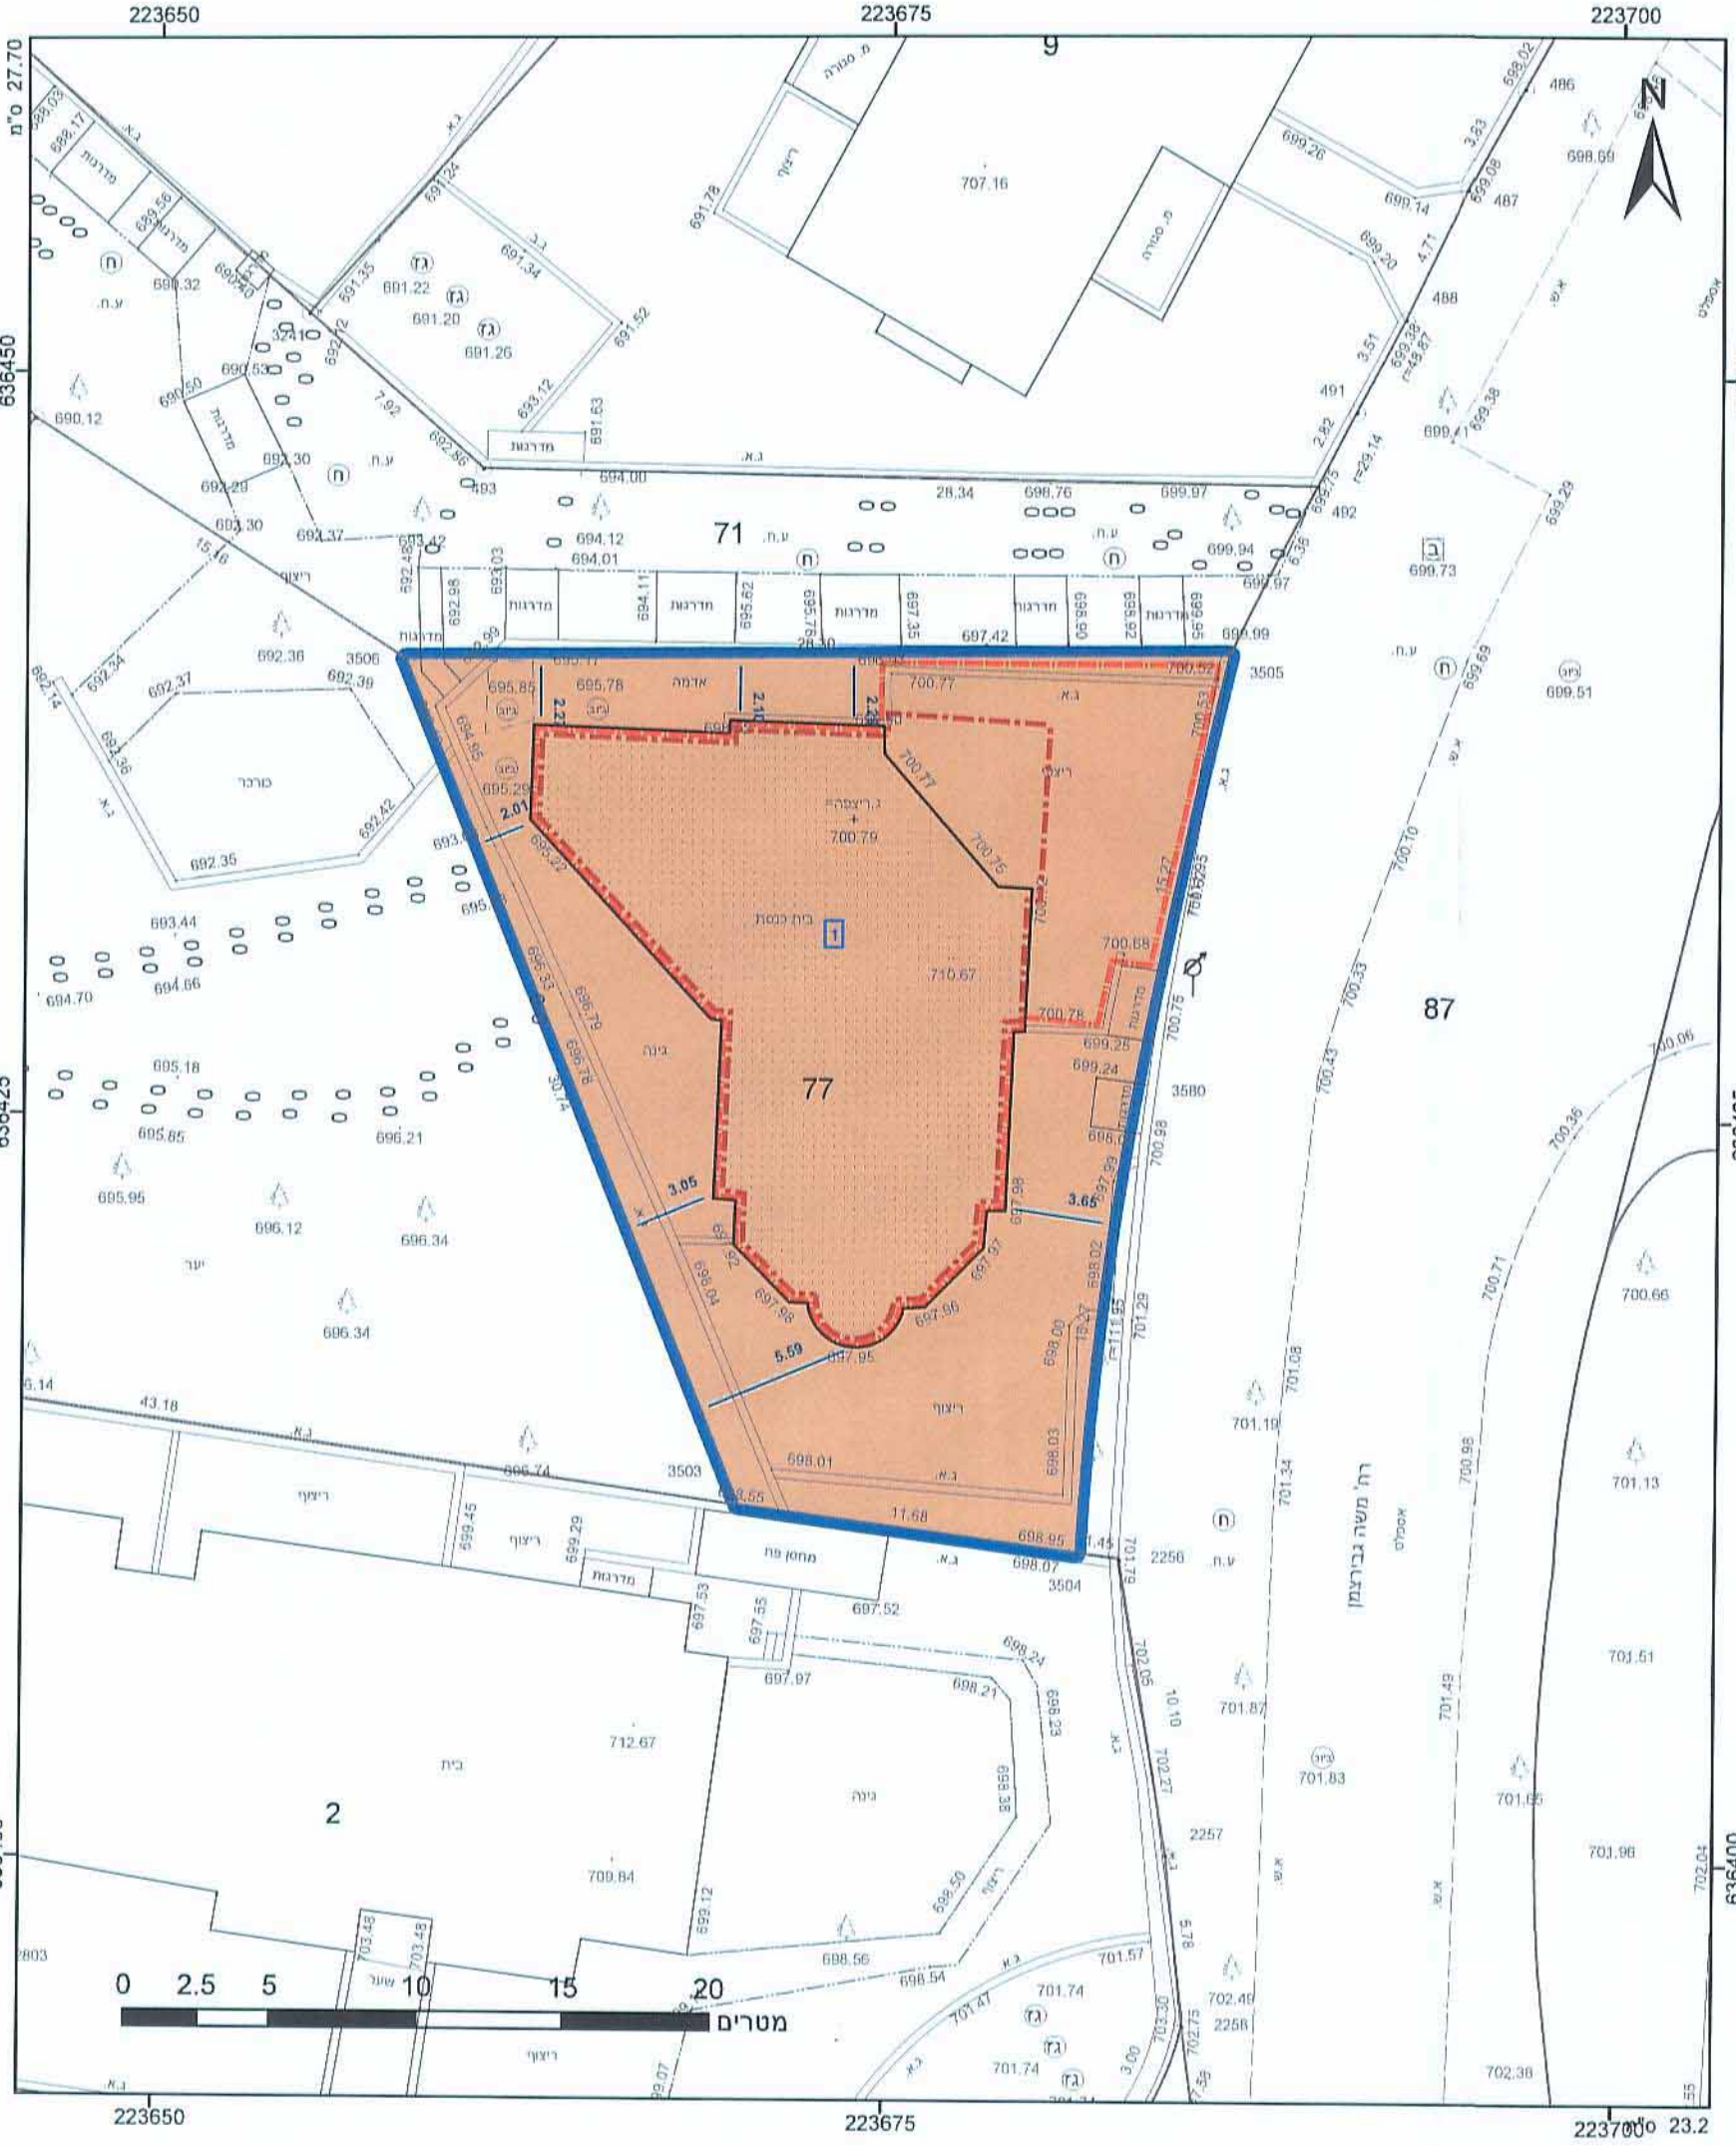

מקרא

מבנים ומוסדות ציבור:
 קו בנין תחתי:
 קו-בנין:
 מידות:

מספר תחום: 1048
 מספר חלקה: 5
 מספר חלקת: 1234
 מספר חלקת: 5

עמותת "נחלת המזרח"
 ב"ת - כנסת ובית - מדרש
 "בית - יצחק"
 סגור - זאב - מורה, ירושלים.

צוות הנדסה: **אישורים**
 חתימה: *[Signature]*
 תאריך: 23.10.15

חוק התכנון והבנייה, התשכ"ה - 1965
תכנית מתאר מקומית

מס' 101-0072892
הרחבת בית הכנסת ברחוב
גבירצמן 5 פסגת זאב
ירושלים

תשריט מצב מוצע	גיליון 1 מתוך 1
מחוז	ירושלים
מרחב תכנון מקומי	ירושלים
רשות מקומית	ירושלים
ישוב	ירושלים
תכנית בסמכות	מחוזית
איחוד וחלוקה	ללא איחוד וחלוקה
היתרים או הרשאות	תכנית שמכונה ניתן להוציא היתרים או הרשאות
מונה תדפיס התשריט	19
מועד הפקה	02/09/2015
מהדורה	2
שלב	מילוי תנאים לוחת חוק
שטח התכנית	0.565 דונם קנה מידה 1:250

שמות וחתימות*

מבית תכנית	עוקב שניאור	חתימה: <i>[Signature]</i>
עורך ראשי	יצחק רוזנבלום	חתימה: <i>[Signature]</i>
יום	משה הילו	חתימה: <i>[Signature]</i>

אינג' משה הילו
 מ.ר. 14781262

עיריית ירושלים

המסמך על נכסי העירוניה מאשר:
 חתימתו על התכנית היא כבעלו שטחים
 או זכויות בשיטחים בתחום התכנית (כלבו)

25.10.15
 תאריך

לגבי סדר
 המסמך על נכסי העירוניה

חוק התכנון והבנייה, התשכ"ה - 1965
משרד הפנים - מחוז ירושלים
 הוועדה המחוזית לחליטה ביום:
16.10.15
לאשר את התכנית

התכנית לא נקבעה טעונה אישור השר
 התכנית נקבעה טעונה אישור השר

בית עובד
 תאריך: *[Signature]*
 נוייר הווייט המחוזית

בעלי עיני בקרקע*

בבעלות רשות מקומית	עיריית ירושלים עיריית ירושלים	חתימה: <i>[Signature]</i>
בעלים	מינהל ישראל מדינת ישראל	חתימה: <i>[Signature]</i>

טבלת גושים וחלקות*

מספר גוש	30689	כל הגוש	77	מספרי חלקות בשלמותן	מספרי חלקות בחלקיותן
----------	-------	---------	----	---------------------	----------------------

תרשים התמצאות 1:1500

מפורט בהוראות / הודעה

שנת צילום אוויר: 2012/2014
 גרסה מועדפת 02.2012

הריני מצהיר בזאת כי המפה הטופוגרפית/המצבית המהווה רקע לתכנית זו, נערכה על ידי ביום 16.04.2013 והיא הוכנה לפי הוראות מהל מבא"ת ובהתאם להוראות החוק ולתקנות המודדים שבתוקף. דיוק הקו הכחול והקדסטר: קו כחול (בלבד) ברמה אנליטית

מ. שורץ
 שם המודד
 מספר רישיון: 1048
 תאריך: 12/10/2015

חתימה: *[Signature]*