

תכנית מס' 101-0124545

תשרים

שם התכנית: הרחבת יחיד רח' רמת הגולן 18, רמת אשכול, ירושלים
תכנית: מתאר מקומית

אזור תכנית	מסכת ראשית	אזור תכנית
ירושלים	תכנית שנתן: סמלית להוציא ויתורים	אזור תכנית

מחוז

ירושלים

מחוז מקומי

ירושלים

רשות מקומית

ירושלים

ישוב

ירושלים

שטח תכנית

714 מ"ר

קנה מידה

1 : 250

נושאים וחלקות בתכנית:

נוש	סוג הנוש	חלקות בשלטות	חלקות חלקות
30245	מסדר	152	---

חתימה תדריך:

חתימת מוסד התכנון:

שלב: מתן תוקף מהדורה: 1 תאריך: 20/10/2015

שמות וחתימות:

מנהל התכנית	שם	חתימה	תאריך
מנהל התכנית	ד"ר חגית שרגא	1555434	20/10/2015

עורך התכנית

שם	חתימה	תאריך
ד"ר חגית שרגא	1555434	20/10/2015

מודד

שם	חתימה	תאריך
ד"ר חגית שרגא	1555434	20/10/2015


חוק התכנון והבניה, תשי"ח - 1958
משרד התכנון והבניה - פתח תקוה
חוק התכנון והבניה, תשי"ח - 1958
למשל: את התכנית

התכנית לא תיבטל טענה אישור תשר
התכנית תיבטל טענה אישור תשר
התכנית תיבטל טענה אישור תשר

מספר התכנית	117512
רמת דיוק והתחלת המספר:	3
1 = מדרג תכנית	
2 = מדרג תכנית	
3 = מדרג תכנית	
1. המידה המקורית:	
הרצף מפורט בוצע כי מידה המקורית המקורית/	
המצבת המידה רש' חתומה ז'. נערה על ידי:	
18.02.14	
ביום	
הוצאת התכנית לפי חוק התכנון והבניה ובתאום	
למחלקת התכנון והבניה המודדים שבחוק.	
שם המודד:	אסתר ראוב
מספר רישום:	502
חתימת המודד:	27/10/2015


תשרים סביבה כללית

קנה מידה 1:5000

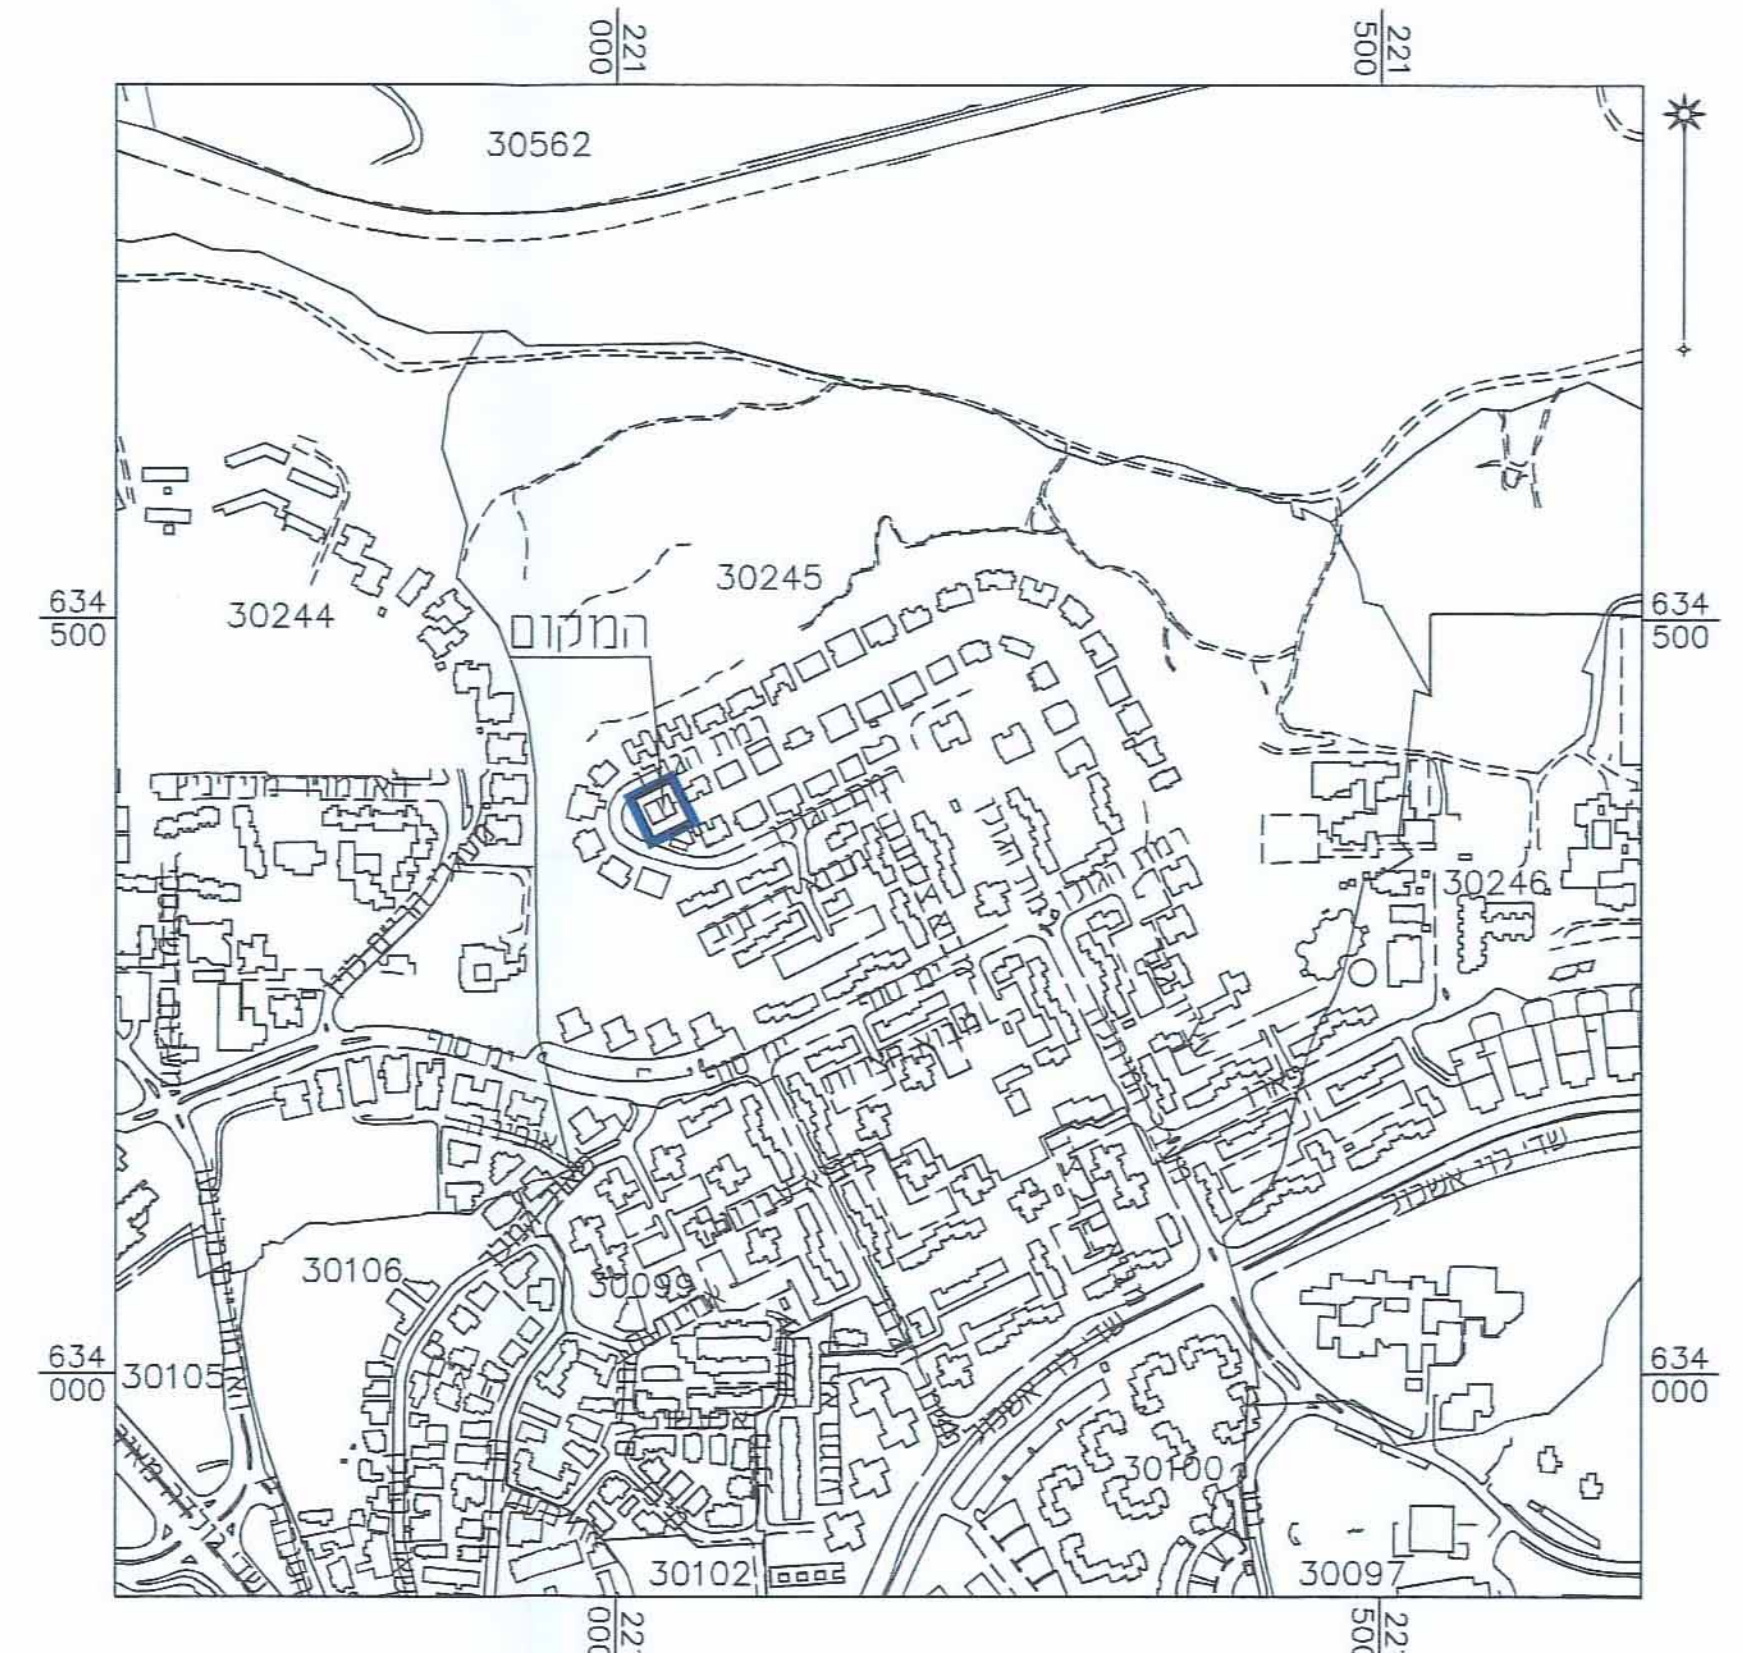

התמצאות כללית

קנה מידה 1:1250

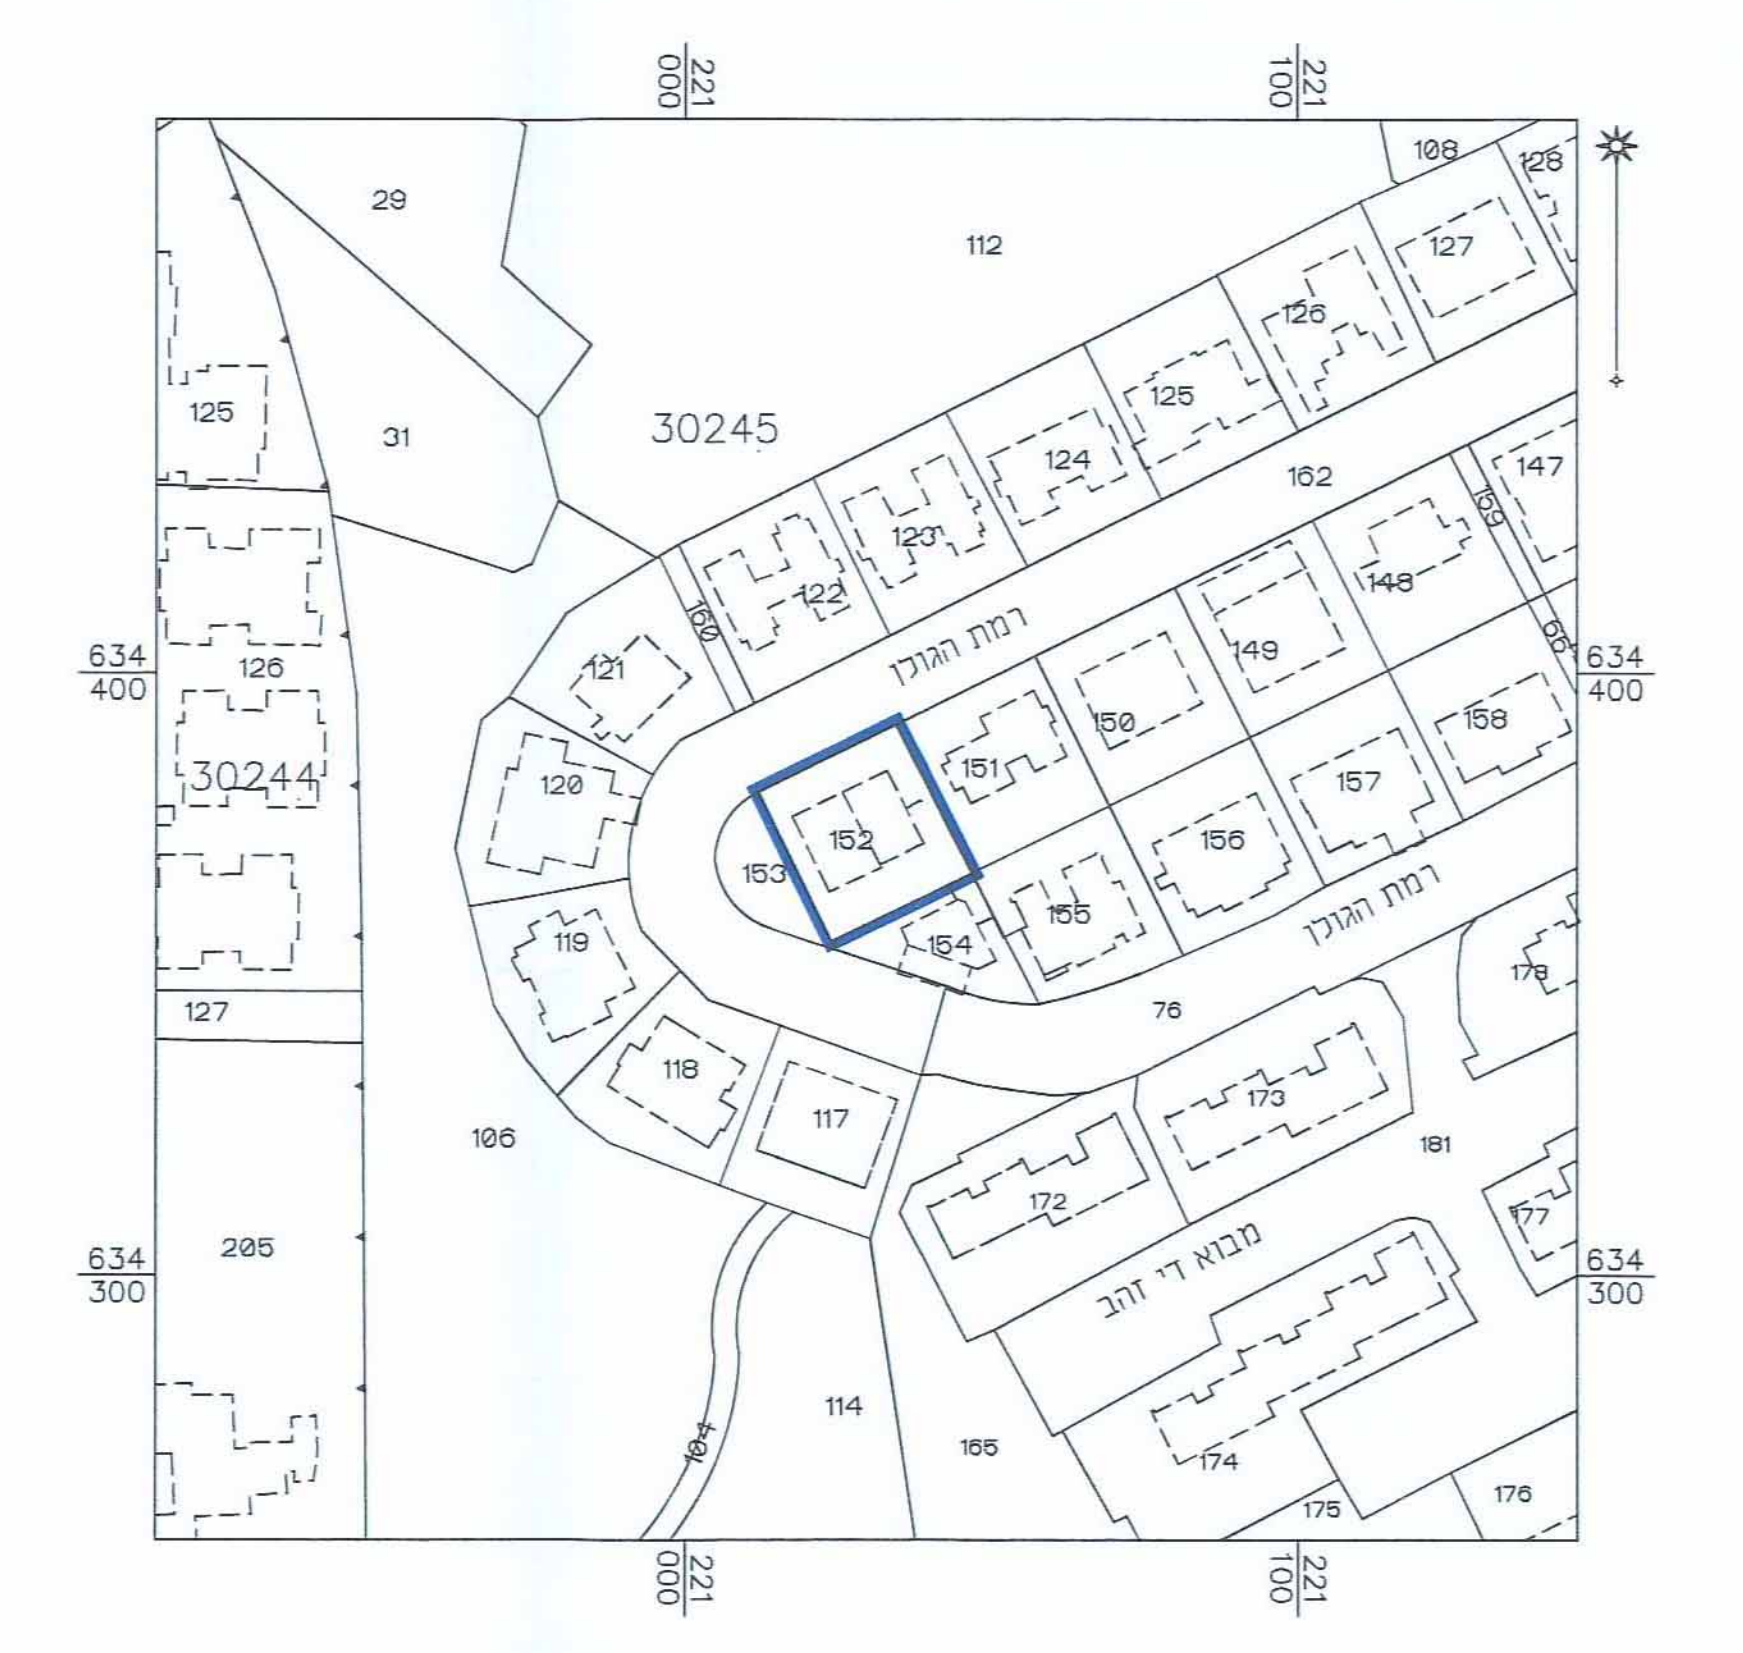


מצב מאושר

קנ"מ 1 : 250

מקרא

מצב מאושר

- גבול התכנית
- גבול תבוע
- מספר תכנית מפורטת
- דרך קיומית או מאושרת
- מעבר כוללני רגל שביכי
- אזור מגורים 1-2 קומות
- מגורים אי
- אזור מגורים 5 מיוחד
- שטח פתוח צבירי
- בנין קים
- גבול גוש
- מספר גוש
- גבול חלקה
- מספר חלקה
- קו בנין
- גבול תא שטח ומספרו
- ש/עצם לשימוש

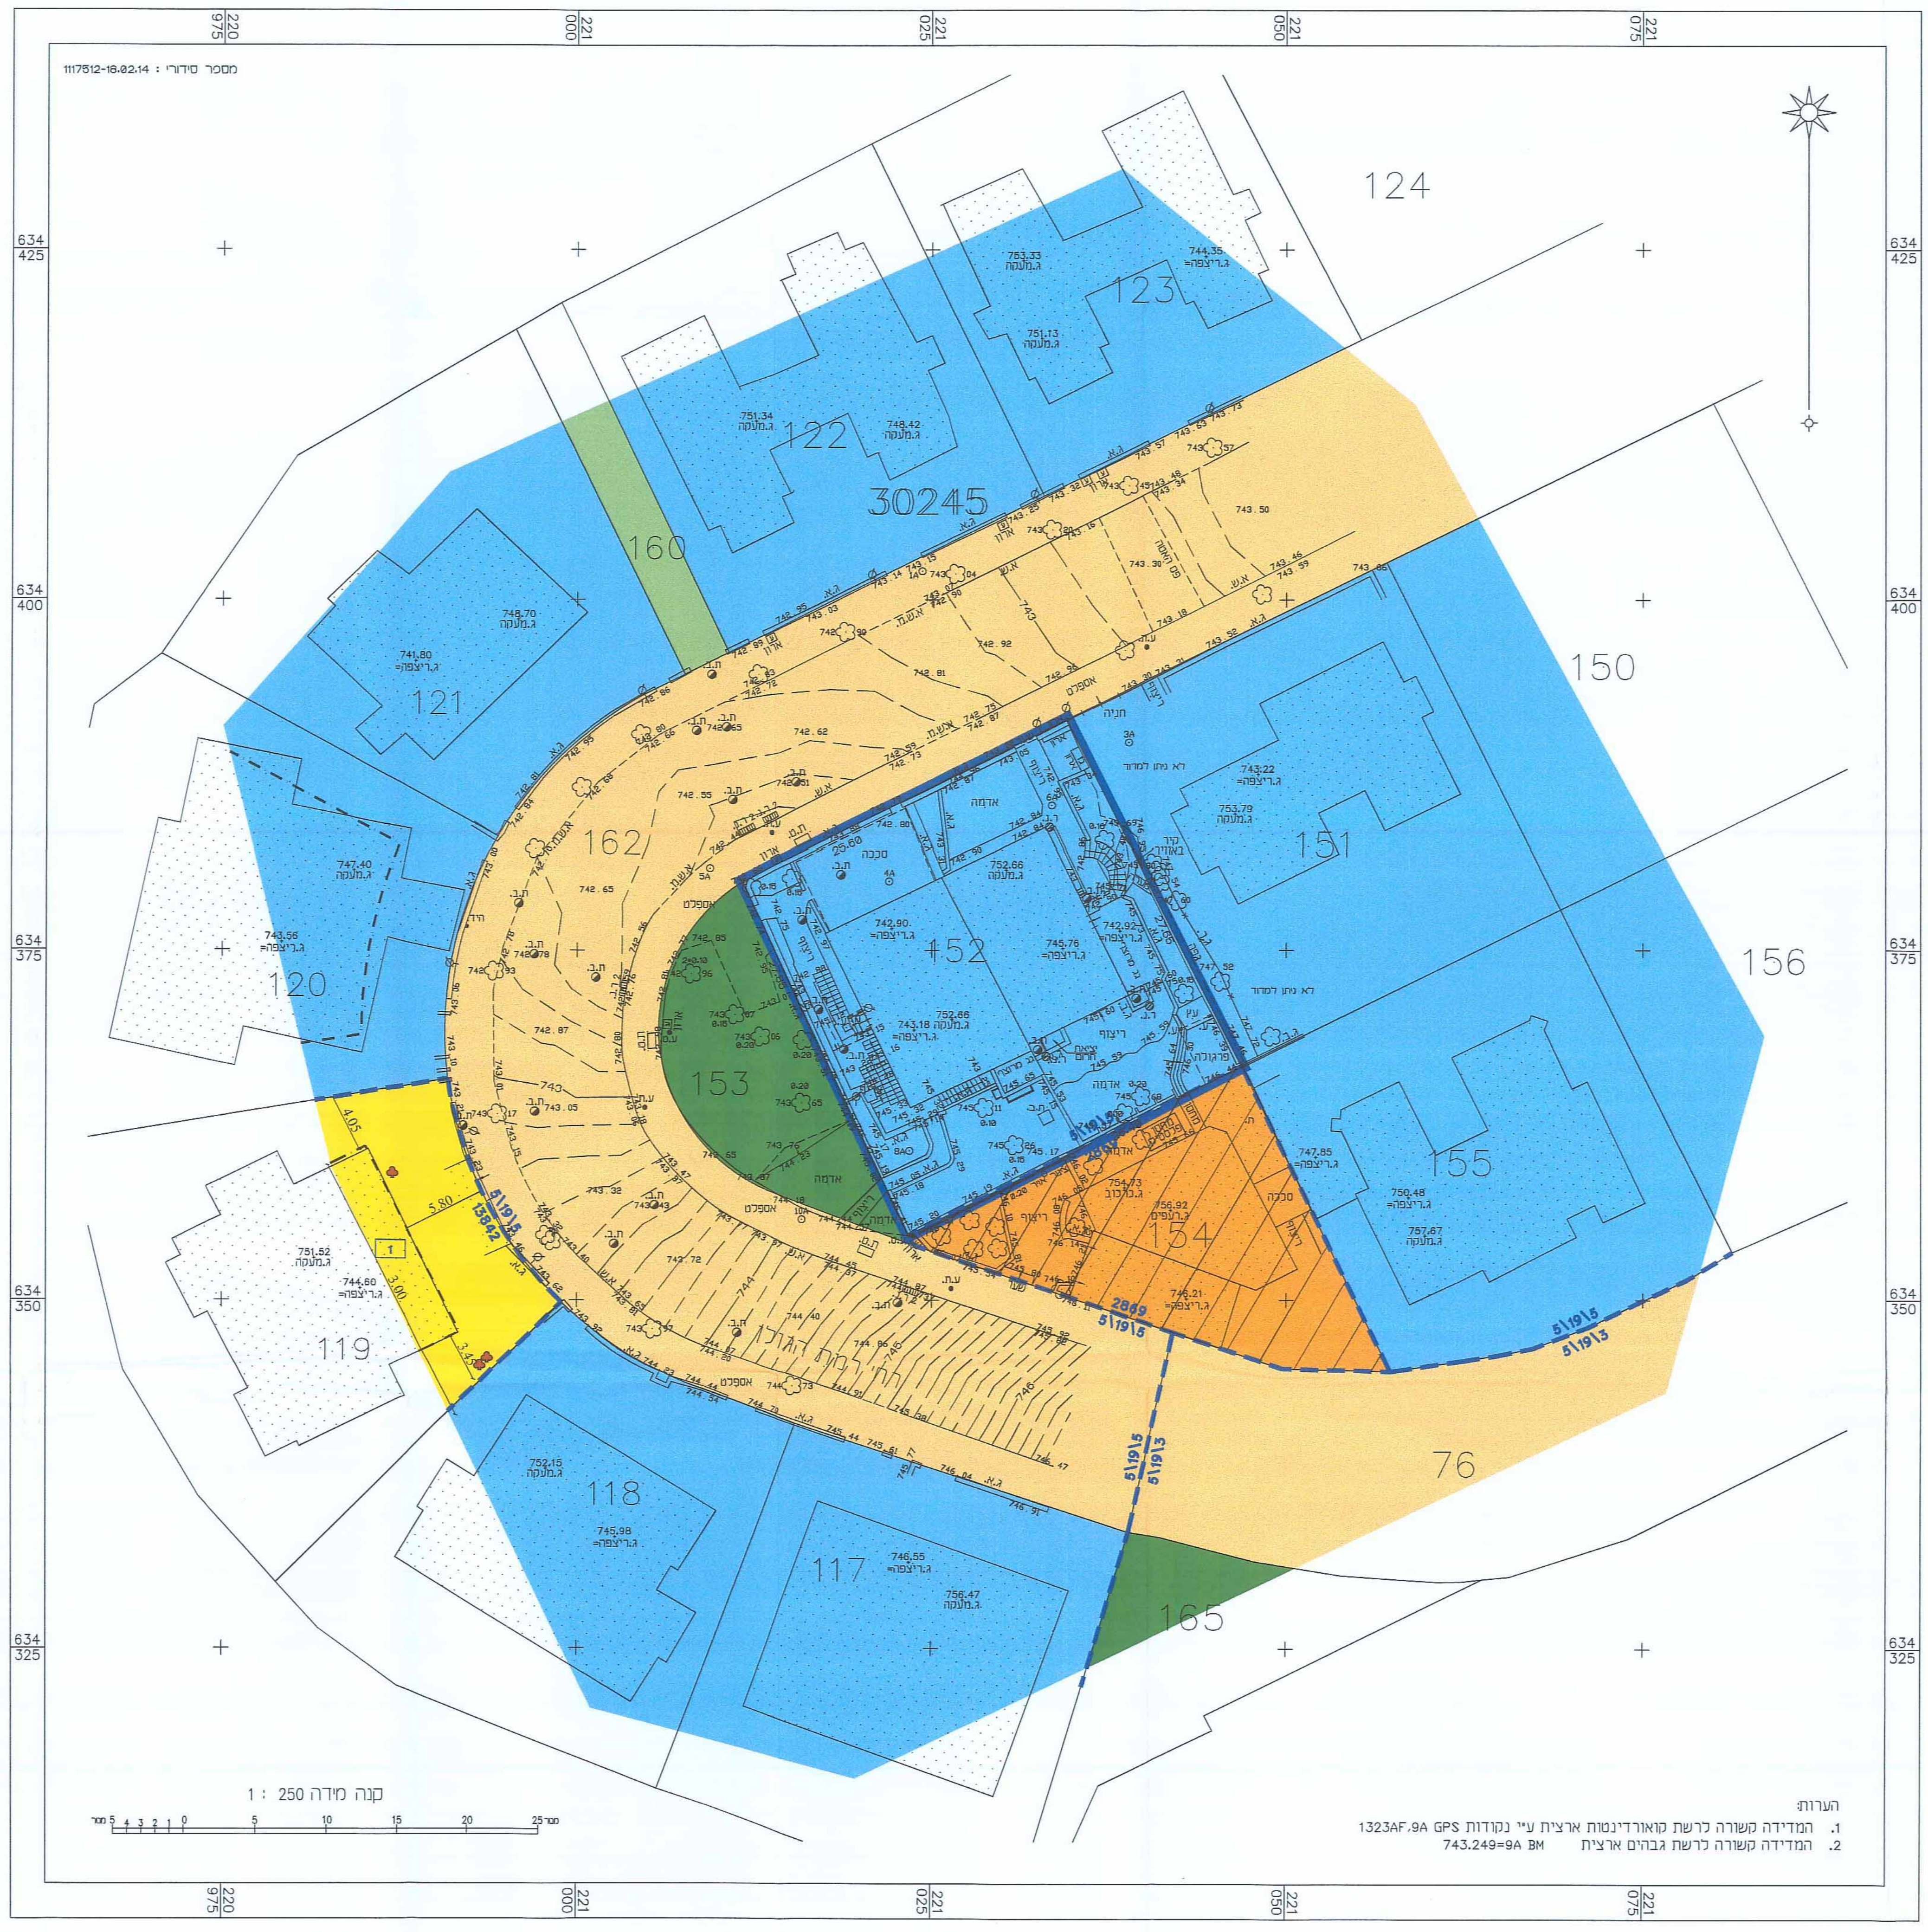

הערות:
1. המדידה משורה כדש' טאורדינגטון איציה ע"י נקודות GPS 13234F-9A
2. המדידה משורה כדש' גבירים ארצית 743.249-9A BM