


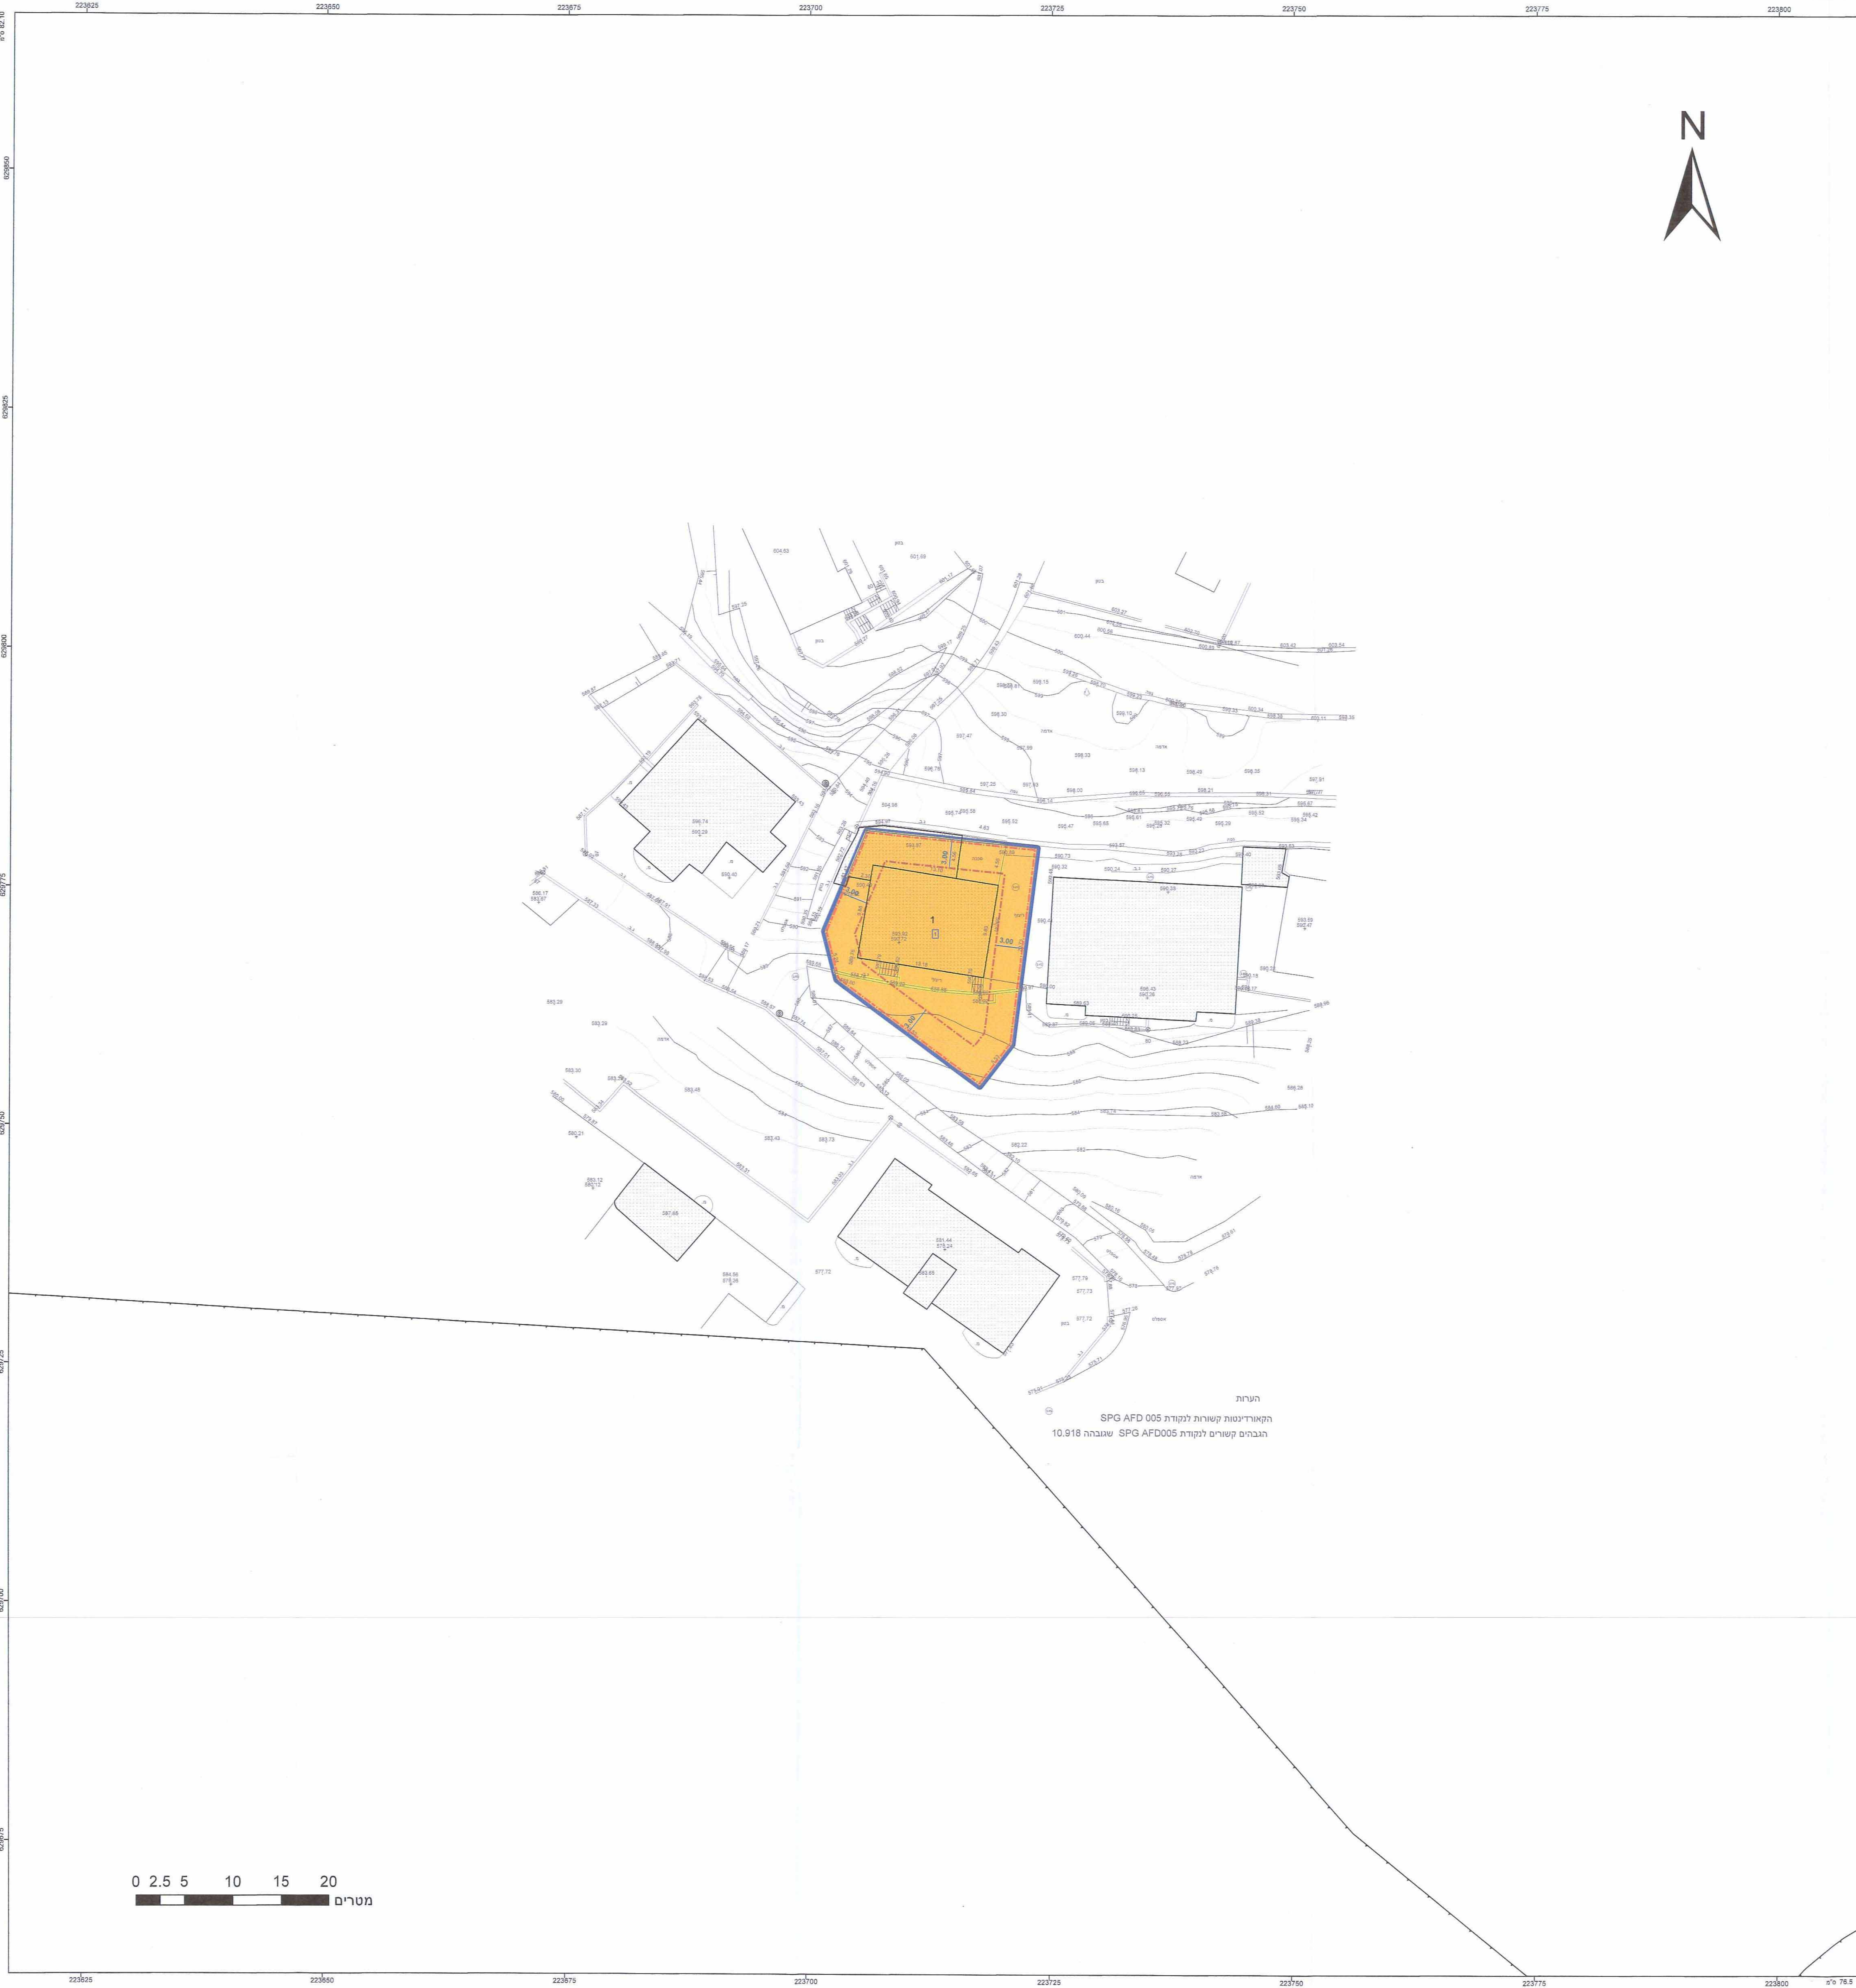

הערות
הקואורדינטות קשורות לקורת 005 AFD SPG
ובהם קשורים לקורת 005 AFD SPG שטח 10.918

מקרא

מגורים ב

מבנה להריסה

קו-בנין

קו בנין

תחתי/תת קרקעי

מידות

מגורים ב

מבנה להריסה

קו-בנין

קו בנין

תחתי/תת קרקעי

מידות

מקרא

מבנה

ערוץ/סכנת/הסמכה

אספלט

אבן עפר

גדר חצי רשת

גדר אבן/קו

גדר אבן/קו גדר בסדן

שפת ואדי

מדורון עקיצה/שיפוע טבעי

עץ

נמורת גובה אופיינית

קו גובה משני (גובה 0.5 מ' מ')

קו גובה ראשי (גובה 1.0 מ' מ')

שחלת ביטורית כבדית

ערוץ נכדני

אדון נכדני

עמוד המערה

עמוד המערה

ע. חשמל עץ

ע. חשמל בטון

ע. חשמל חלודה

ע. חשמל, דוית

שוחות גוב מים

שוחות ביוב

שוחות ניקוז

גוב המערה

תרשים התמצאות - קב"מ 1:6000

תרשים סביבה - קב"מ 1:1500

שמות וחתימות*

מגיש התכנית

מגיש סאלח דענה

תאריך:

תאריך:

עורך ראשי

חוסן עבד אלקאדר

תאריך:

תאריך:

בעלי עניין בקרקע*

אחר

נעים סאלח דענה

תאריך:

תאריך:

מספר גוש 30919

מספר חלק/כל הגוש

מספר חלקות

מספרי חלקות

בהחלקות

שם המודד

מספר רישון

חתימה

תאריך

הרצו מצהיר בזאת כי המפה הטופוגרפית/המצבית המהווה רקע לתכנית זו, נערכה על ידי ביום 14/05/2014 והיא הוכנה לפי הוראות נוהל מב"ת ובהתאם להוראות החוק ולתקנות המודדים שבבתוקף. דיוק הקו הכחול והקו הירוק.

מארג חב

1188

13.9.2014

תאריך

התכנית לא תבטל בטענה טכנית או טכנית

התכנית תבטל בטענה טכנית או טכנית