


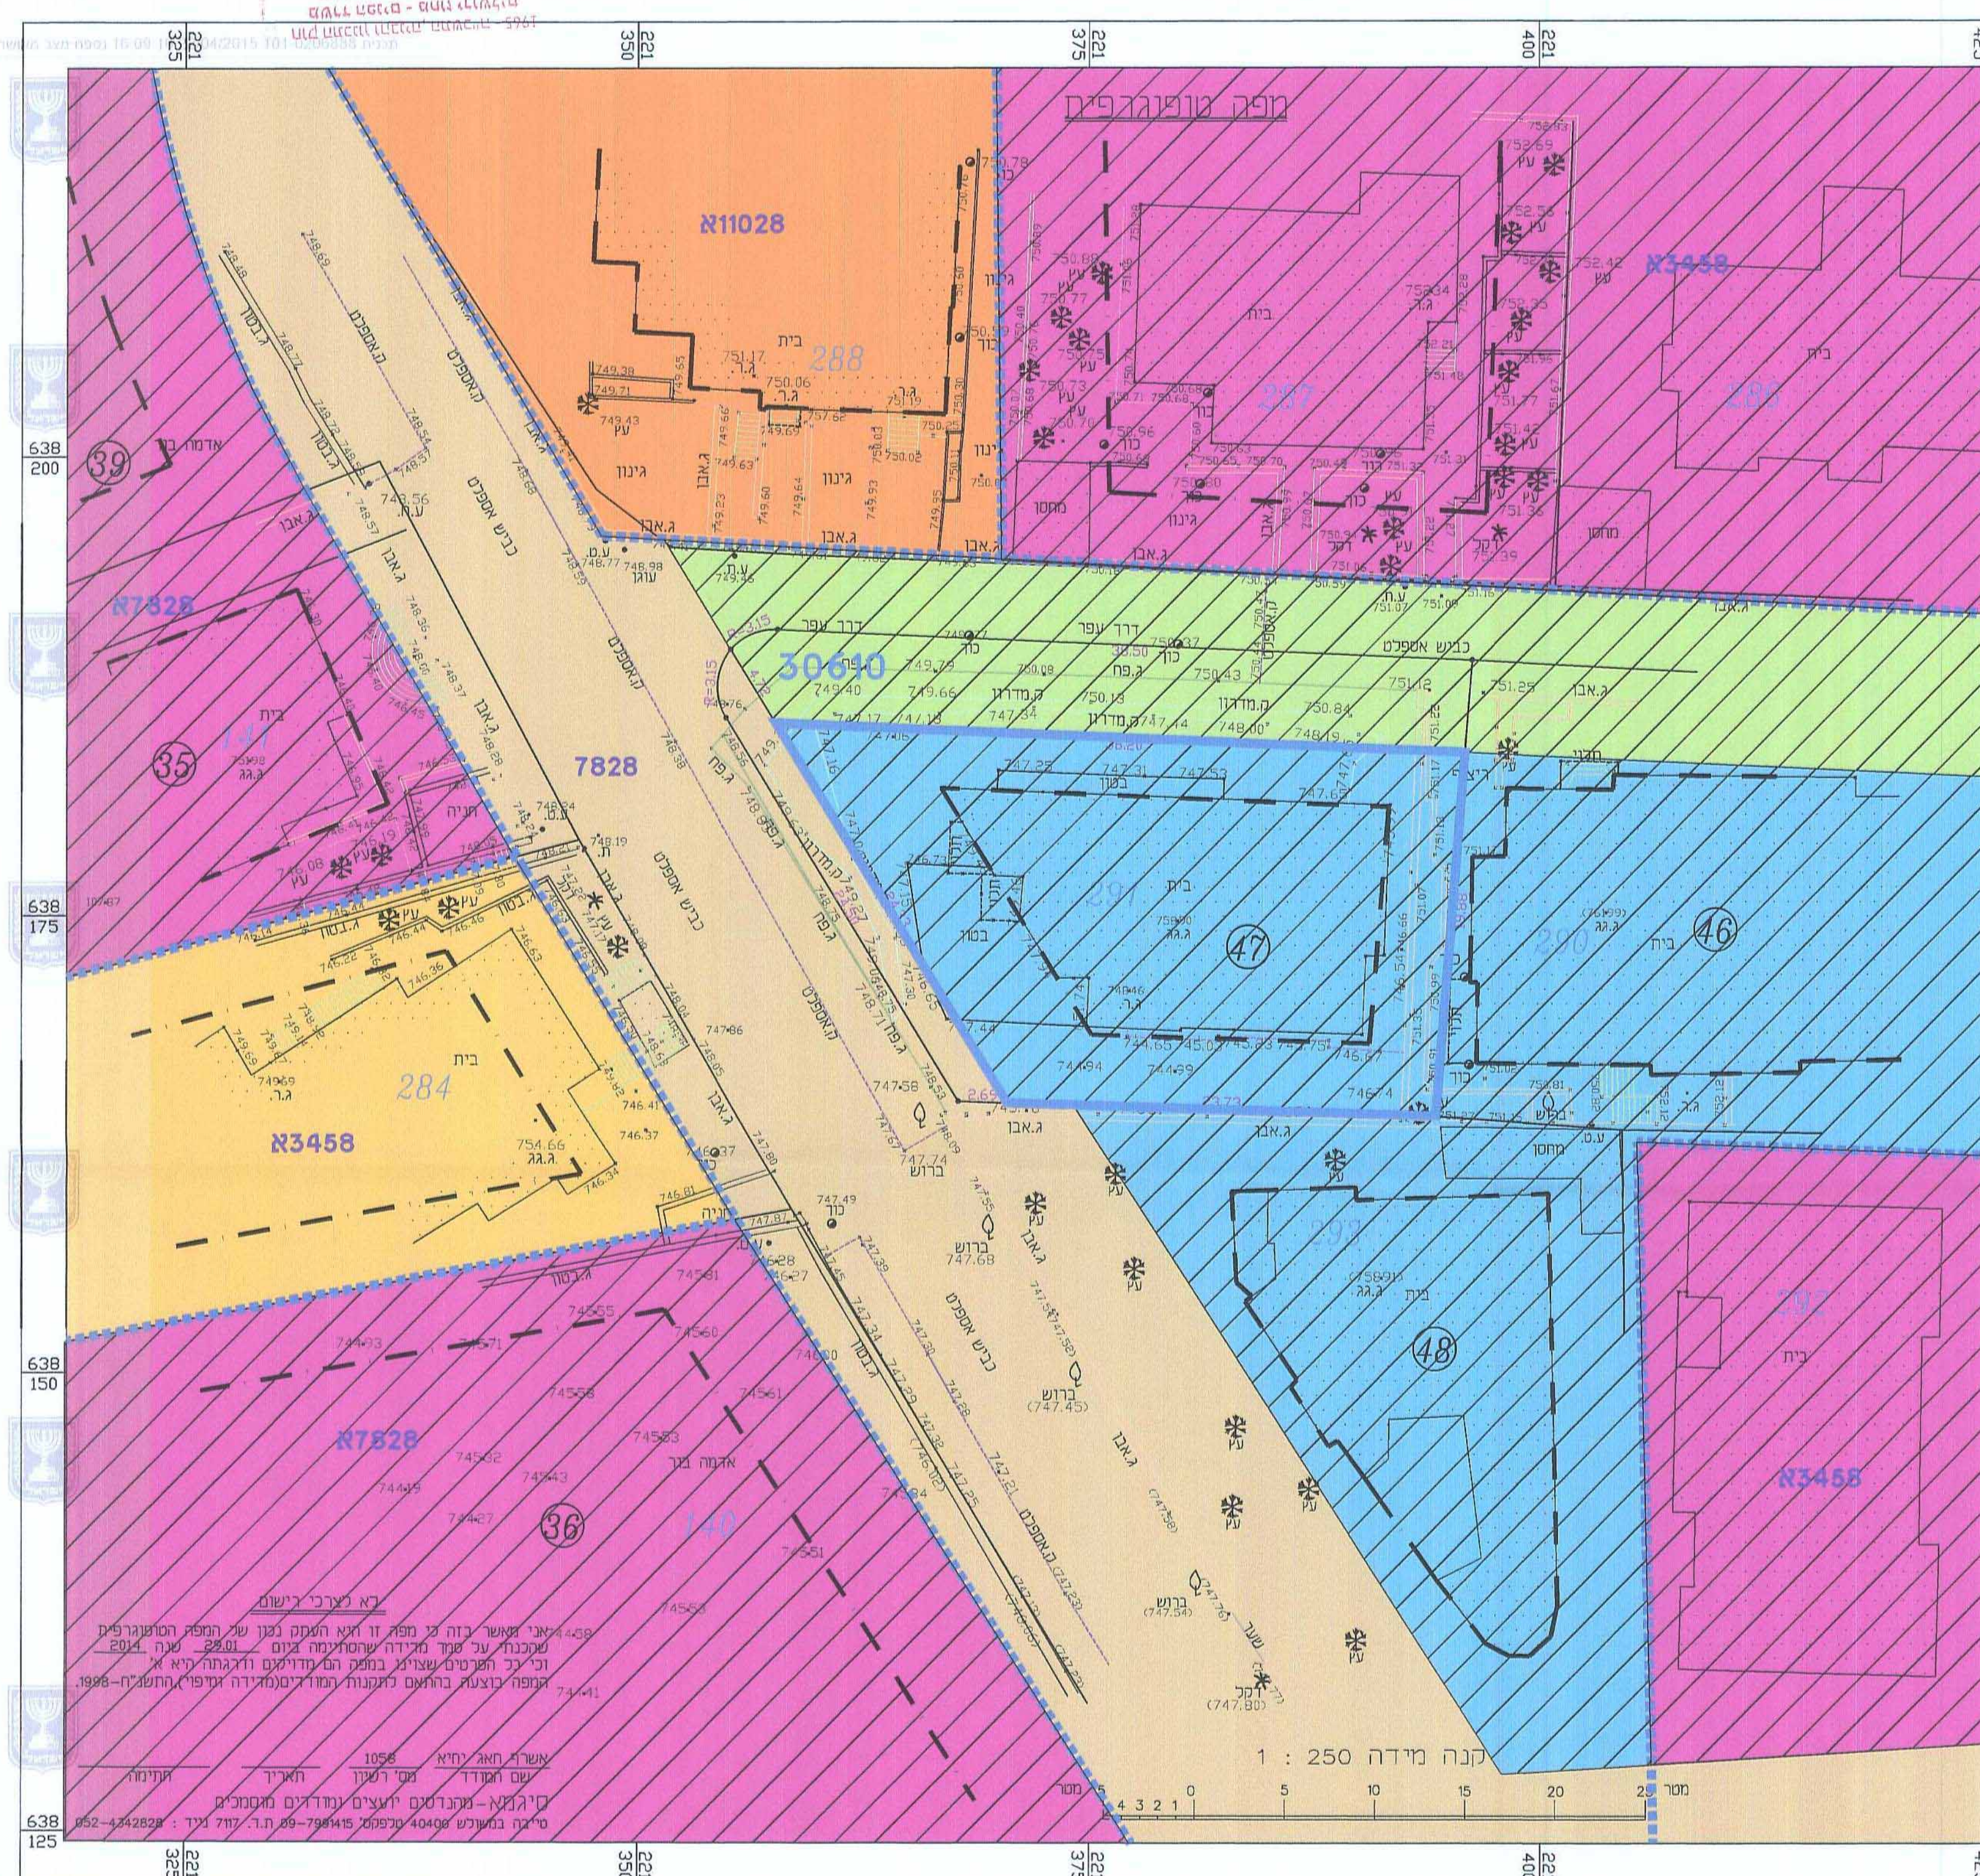



מחוז : ירושלים  
נפה : ירושלים  
מקום : בית חנינה  
גוש : 30610  
חלקה : 291

הוכן עבור : הבעלים  
שטח (ד.מ.) : 0.620

8  
0

מקרא  
מצב מאושר

- |                                                                                       |                        |
|---------------------------------------------------------------------------------------|------------------------|
|    | גבול התכנית            |
|    | גבול התכנית מאושרת     |
| <b>7828</b>                                                                           | מספר תכנית מאושרת      |
|    | דרך מאושרת             |
|  | מעבר ציבורי להולכי רגל |
|  | מגורים 5               |
|  | מגורים 1 מיוחד         |
|  | מגורים 2 מיוחד         |
|  | מגורים ב'              |
|  | קו בניין מאושר         |
|  | גבול חלקה מאושר        |
| <b>291</b>                                                                            | מס' חלקה               |
| <b>30610</b>                                                                          | מס' גוש                |
|  | בית קיים               |

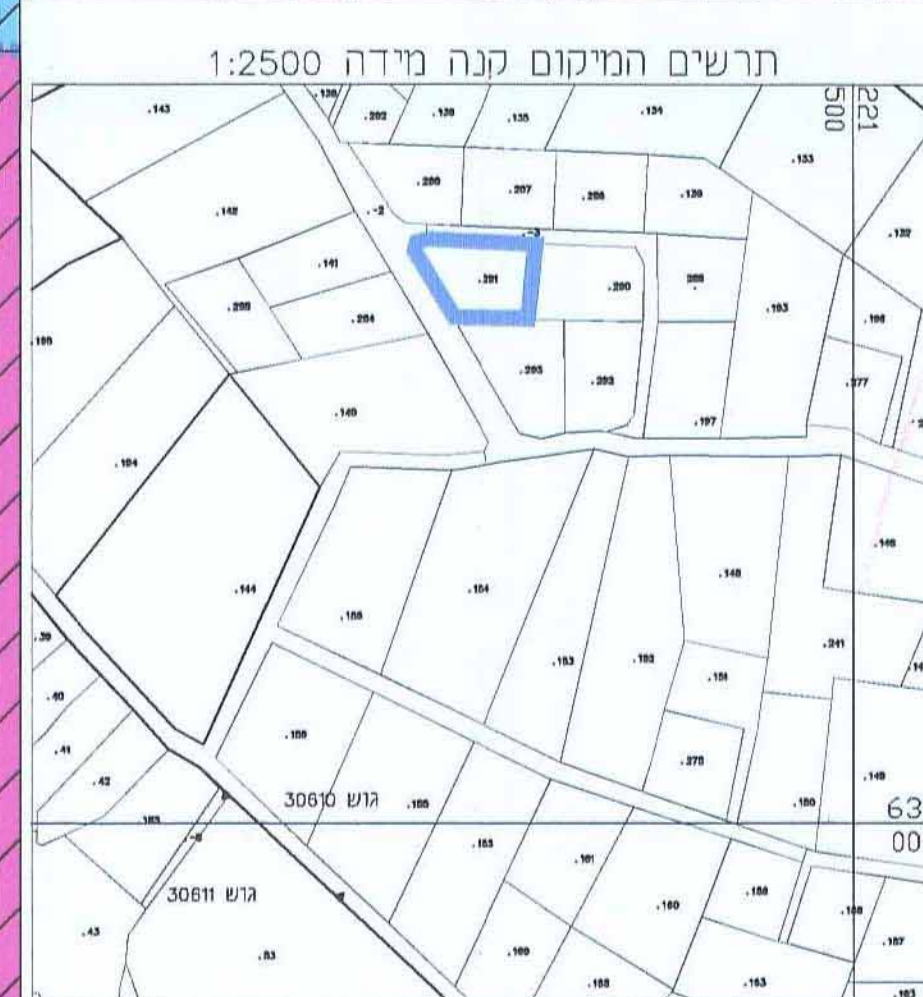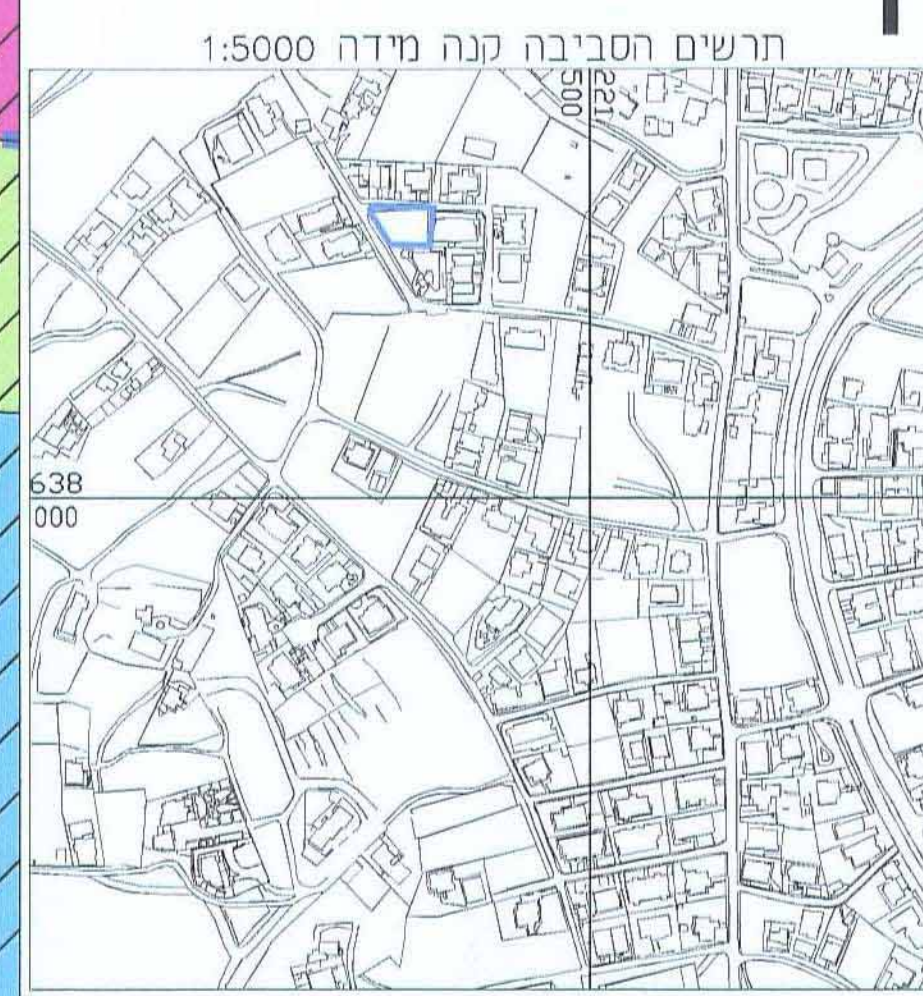

| שמות רחוקות:                   |                                                        |
|--------------------------------|--------------------------------------------------------|
| עודד<br>והזכיר                 | שם: אברהם חגי יחיא<br>תאריך: חגי ימים ארבעים<br>והזכיר |
| מניח התכנית<br>ובכל מיני בדיקה | שם: מיר יעמי<br>תאריך:                                 |

- הערות
- התוכנית קשורה לרשת GPS ארצית.
- הגבהים הם מוחלטים.
- המספרים בתוך סוגריים מסמלים גבהים.
- גבולות המגרשים נקבעו לפי תצ"ר 217/2012