



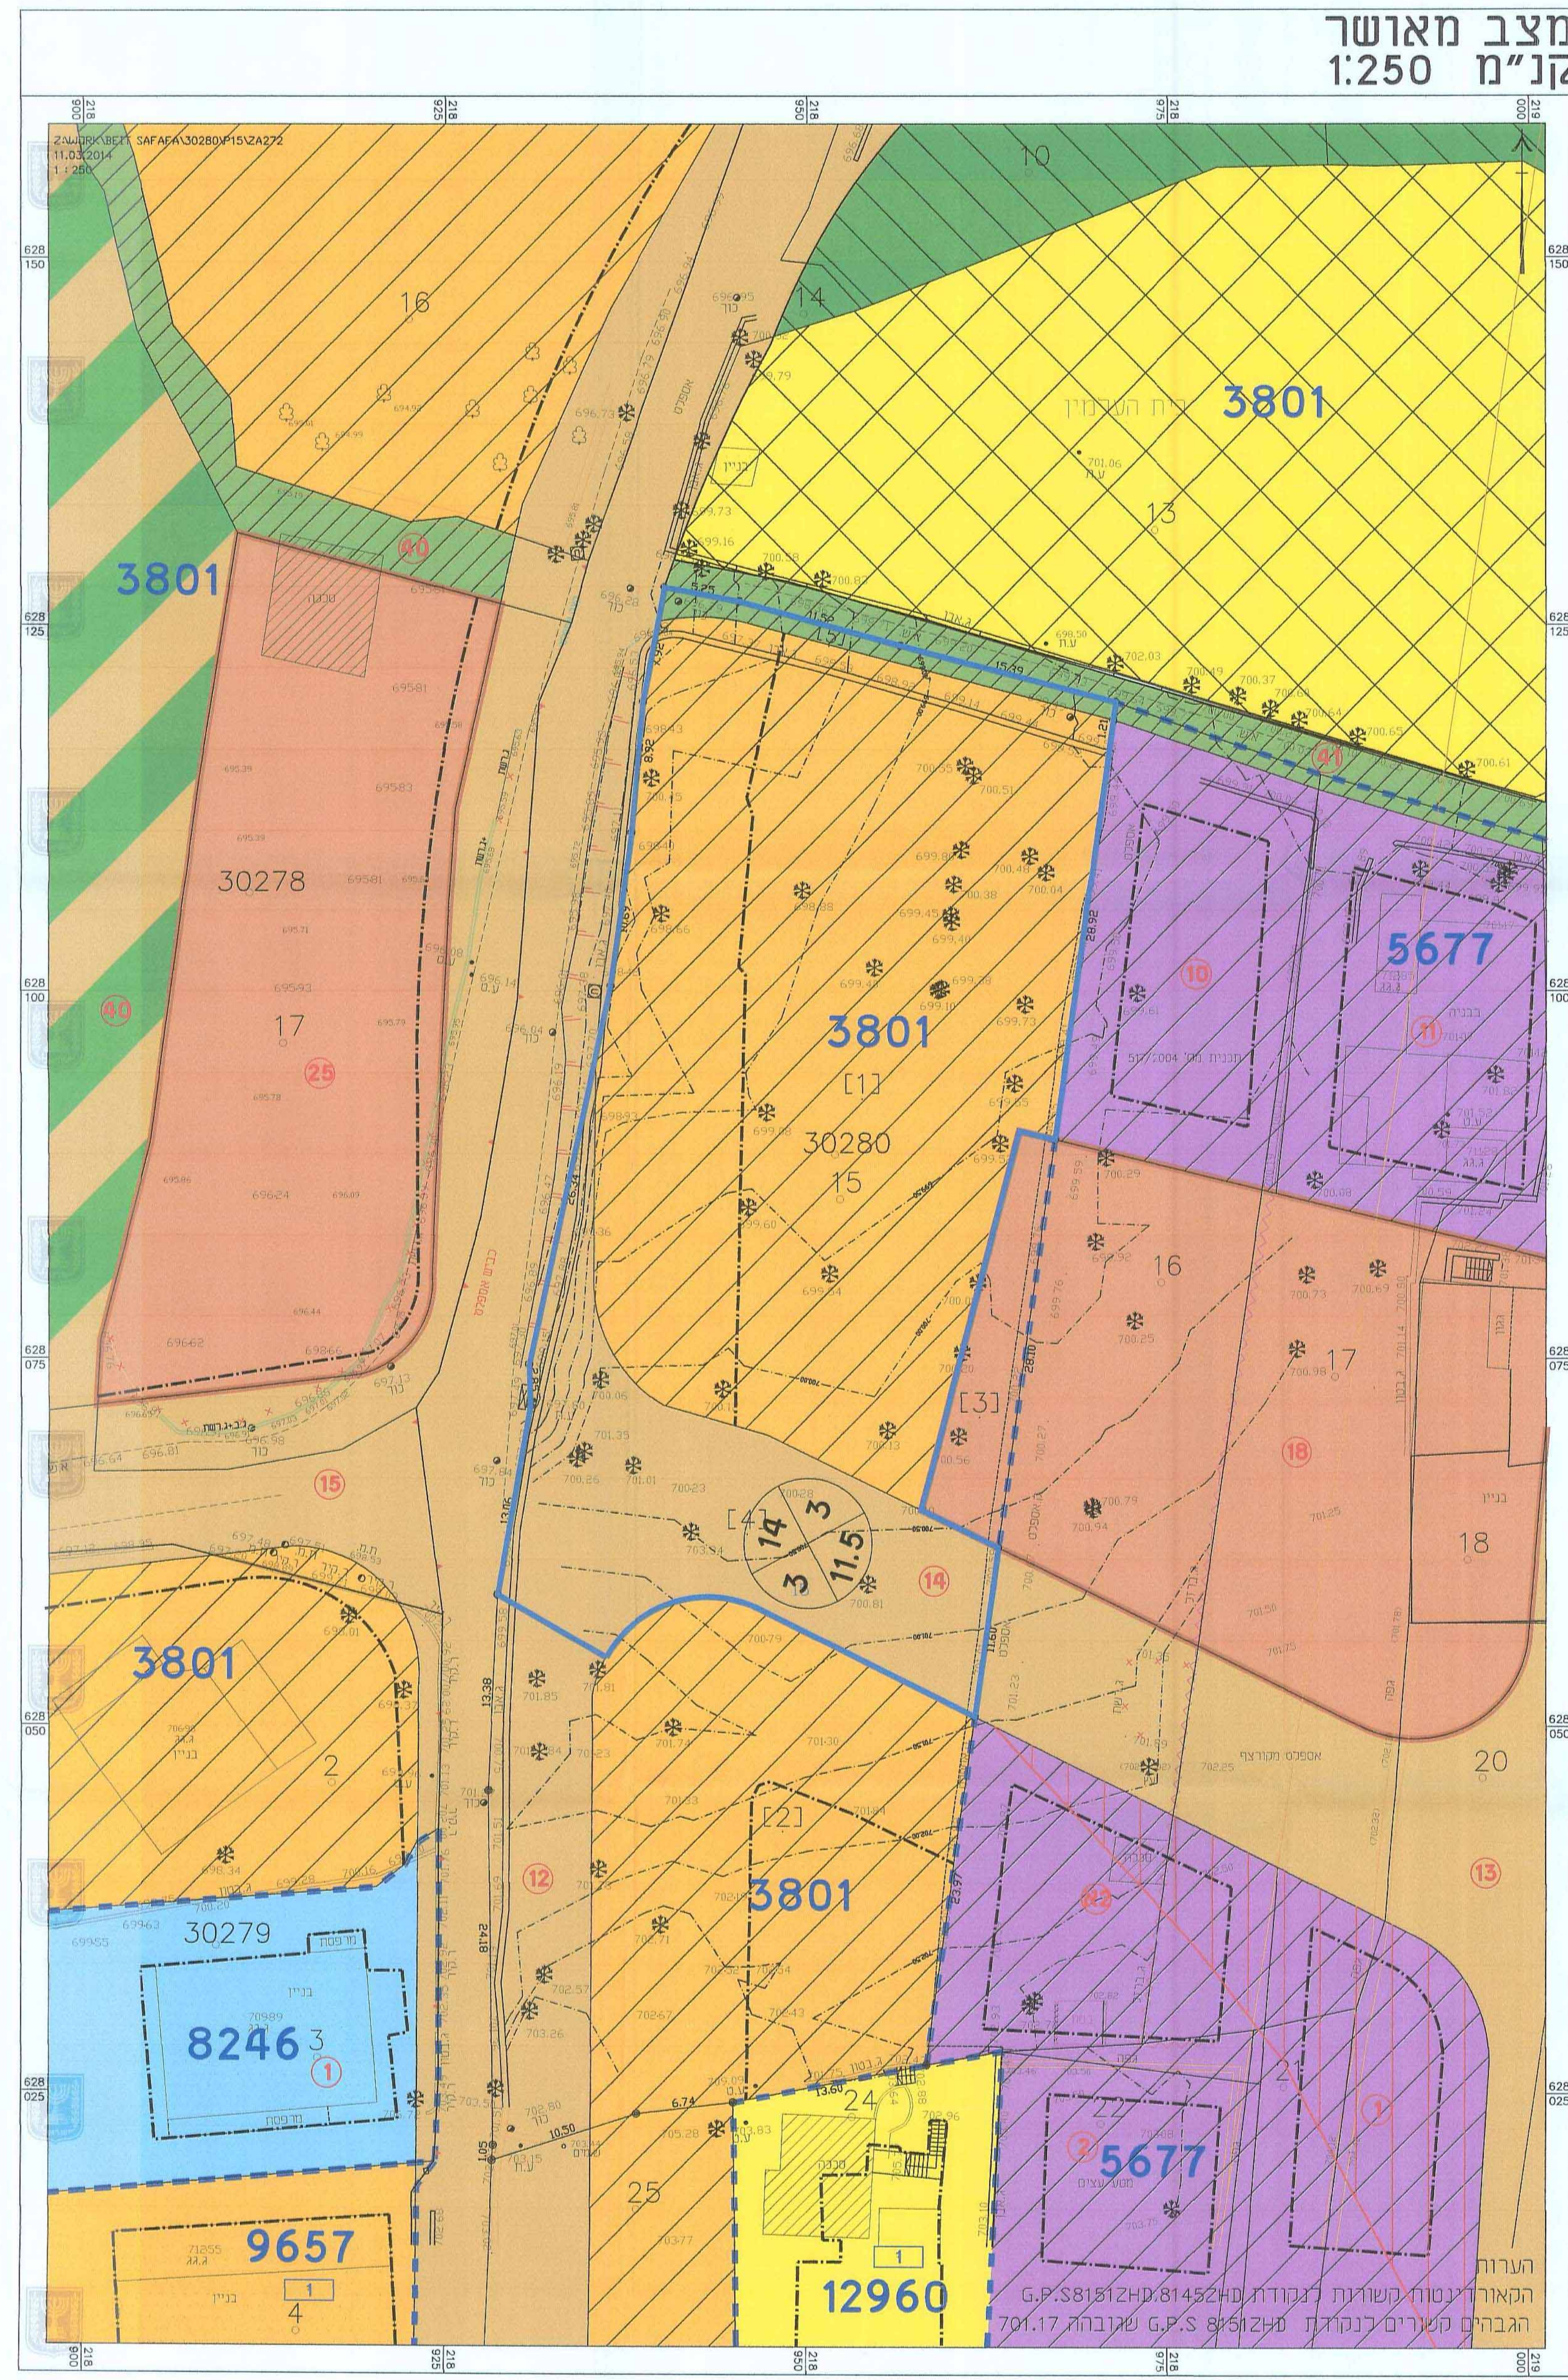

מצב מאושר
קנ"מ 1:250

מקרא מצב מאושר

- גבול התכנית
- גבול התכנית מאושרת
- אזור מגורים 5 מיוחד
- אזור מגורים 1 מיוחד
- אזור מגורים 2
- שטח לבנין ציבור
- אזור מגורים ב'
- אזור מגורים א'
- דרך מאושרת או חציוב נופי
- מעבר ציבורי להולכי רגל
- בית קברות
- שטח פרטי פתוח לגינון וטיעה בלבד
- דרך לביטול
- בנין קיים
- קו בנין מאושר
- גבול חלקה מאושר
- גבול גוש
- מס גוש
- מס' חלקה
- מס' מגרש
- רמטטה

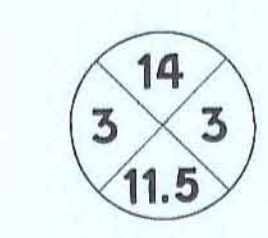

תכנית מס' 101-0224477

הקמת שני בניינים חדשים בשכני בית צפאפא ירושלים

תכנית מתאר מקומית מצב מאושר

איוווד וחלוקה	שטח ראשית	אופי התכנית
ללא איוווד וחלוקה	ועדה מקומית	תכנית שמכירה ניתן לרצות והתרים / אר הרשאות

מחזור : ירושלים
מרחב תכנון מקומי : ירושלים
רשות מקומית : עיריית ירושלים
שטח התכנית : 2.137 ד'
קנה מידה : 1 : 250

גוש וחלקות בתכנית:

גוש	חלקה	חלקה בשלמותן	חלקה חלקית
15	15	15	15

מנהל המבנה - מחוז ירושלים
חוק התכנון והבנייה, תשכ"ח - 1965
אישור תכנית מס' 101-0224477
חוקת מוסד התכנון
מנהל המבנה - מחוז ירושלים
חוק התכנון והבנייה, תשכ"ח - 1965
אישור תכנית מס' 101-0224477

שלב: מילוי תנאים להפקה מהדורה : 1 תאריך: 12.02.2015

שמות וחתימות:

שם	חתימה
עורכי תכנית	משרד ישראלי ייחסי מסמך: 314123654 מס': 054-5684183 טל': 02-6285095 מייל: misradhetz@gmail.com מחליף קואסמי מס': 35775071 טל': 054-5646867 מייל: misradhetz@gmail.com

מס' רישום 36713
מס' רישום 36713



משרד המבנה והתכנון
חוק אדריכלים
ירושלים-הודי אלנו
רח' אל מקדשי
מלפנים 02-6285095

מודד	חופיק גיבארה
מחברת	בית חניה - ירושלים
מס':	

הצהרת מודד	חופיק גיבארה
הריני מצהיר בזאת כי מדידת המפה הסופוגרפית / והצבת המרחוק רקע לתכנית הן, נערכה על ידי ביום: 06.03.2014 והיא הוכנה לפי הוראות שולח תכנית ובנוסף להוראות החוק ולתקנות המודדים שבחוק, דיוק המדידה והמדגם: מלאה ברמת הציור	חופיק גיבארה מספר רישון: 991 תאריך: 12.02.2015

הקואורדינטות השורות לנקודות G.P.S 812HD 81452HD
הגבהים קשורים לנקודות G.P.S 812HD שגובהן 701.17