

101-0190215 '00n

ק' התכנון והבניה, התשס"ה - 1965
משרד הפנים - מחוז ירושלים
החלפת תעודת זהות (ביום)
גולדברג
לאשר את התכנית
תכנית לא נקבעה טעונה אישור הר"ר
תקנה 100/1965

מחוז	ירושלים
מרחב תכנון מקומי	ירושלים
רשות מקומית	ירושלים
ישוב	ירושלים
תכנית בסמכות	מחוזית
איחוד וחלוקה	ללא איחוד וחלוקה

מגדורה	1
שלב	הגשה

שטח התכנית : 0.596 דונם קנה מידה: 1 : 250

שמות וחותמות	
מגיש התוכנית	יצחק טואמי תאגיד:
עורך ראשי	אלי ענבר תאגיד:
	ראובן אלסטר תאגיד:

בעלי טוין בקרקע *

חתימה :		בכפולים רשום תקופתית
תאריך:		

טבלת נושאים וחלקות


מספר גוש	חלקיכל חומה	הספרי חלקות בשלמותן	הספרי חלקות בשלמותן
30732	חלקה	125	172

* לפירוט נוסף יש לפנות להוראות התכנית

מקרא מצב מאושר :

סמל	פירוט	סמל	פירוט
	קו בנין מאושר		גבול תכנית מאושרת ומספרה
	בנין קיים		דרך קיימת או מאושרת
	גבול גוש		דרך משולבת חניה וגינון
	מספר גוש		אזור מגורים 3
	גבול חלקה		אזור מגורים א'3
	מספר חלקה		אזור מגורים 4
	גבול מגרש		אזור מגורים 5 מיוחד
	מספר מגרש		מעברים פרטיים
	מספר דרך		חניה פרטית
	קו בניין		
	רוחב הדרך		

א'ת"ש

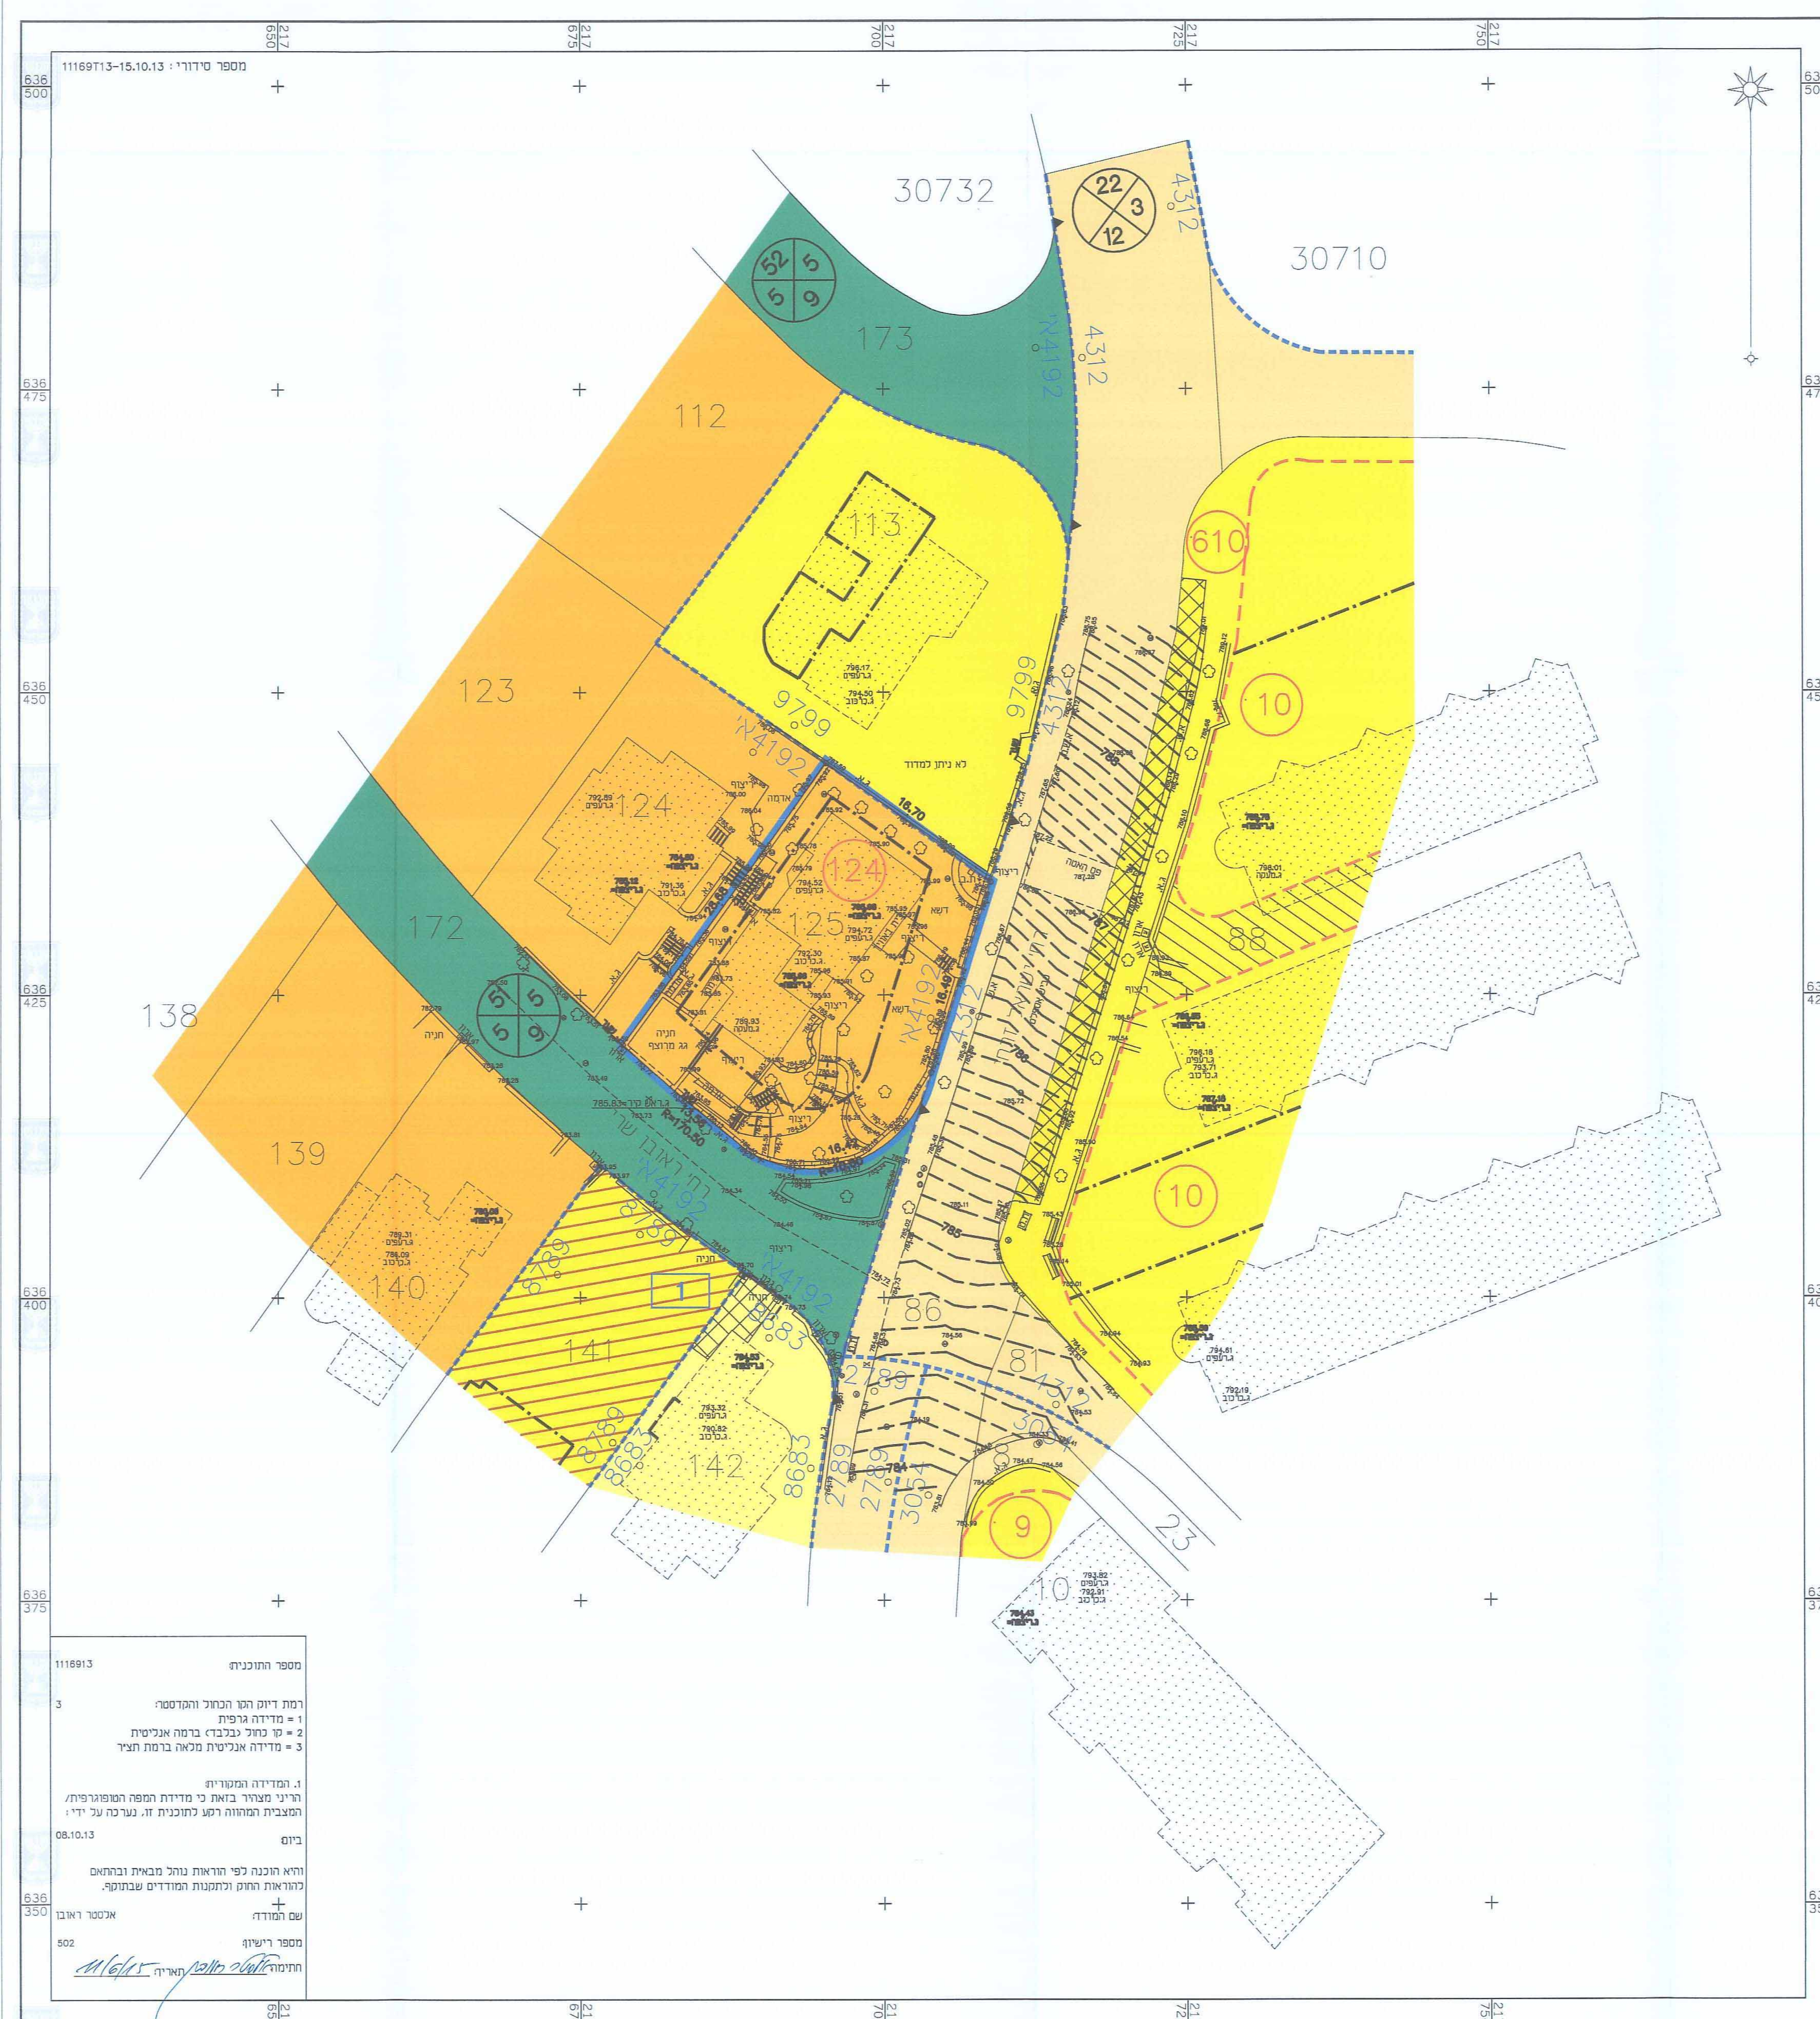

הריוני מצהיר בזאת כי המפה הטופוגרפית/המצבית המהווה רקע לתכנית זו, נערכה על ידי ביום 10.10.2018 והיא הוכנה לפי הוראות נוהל מבאת ובהתאם להוראות החוק לתקנות המודדים שבתוקף. דיוק הקו הכחול והקדסטר:

דרידה אנליטית מלאה ברמת תציר

אלסטר ראובן
שם המודד

502
מספר רשיון

חתימה

4/6/15
תאריך