


# מצב מאושר

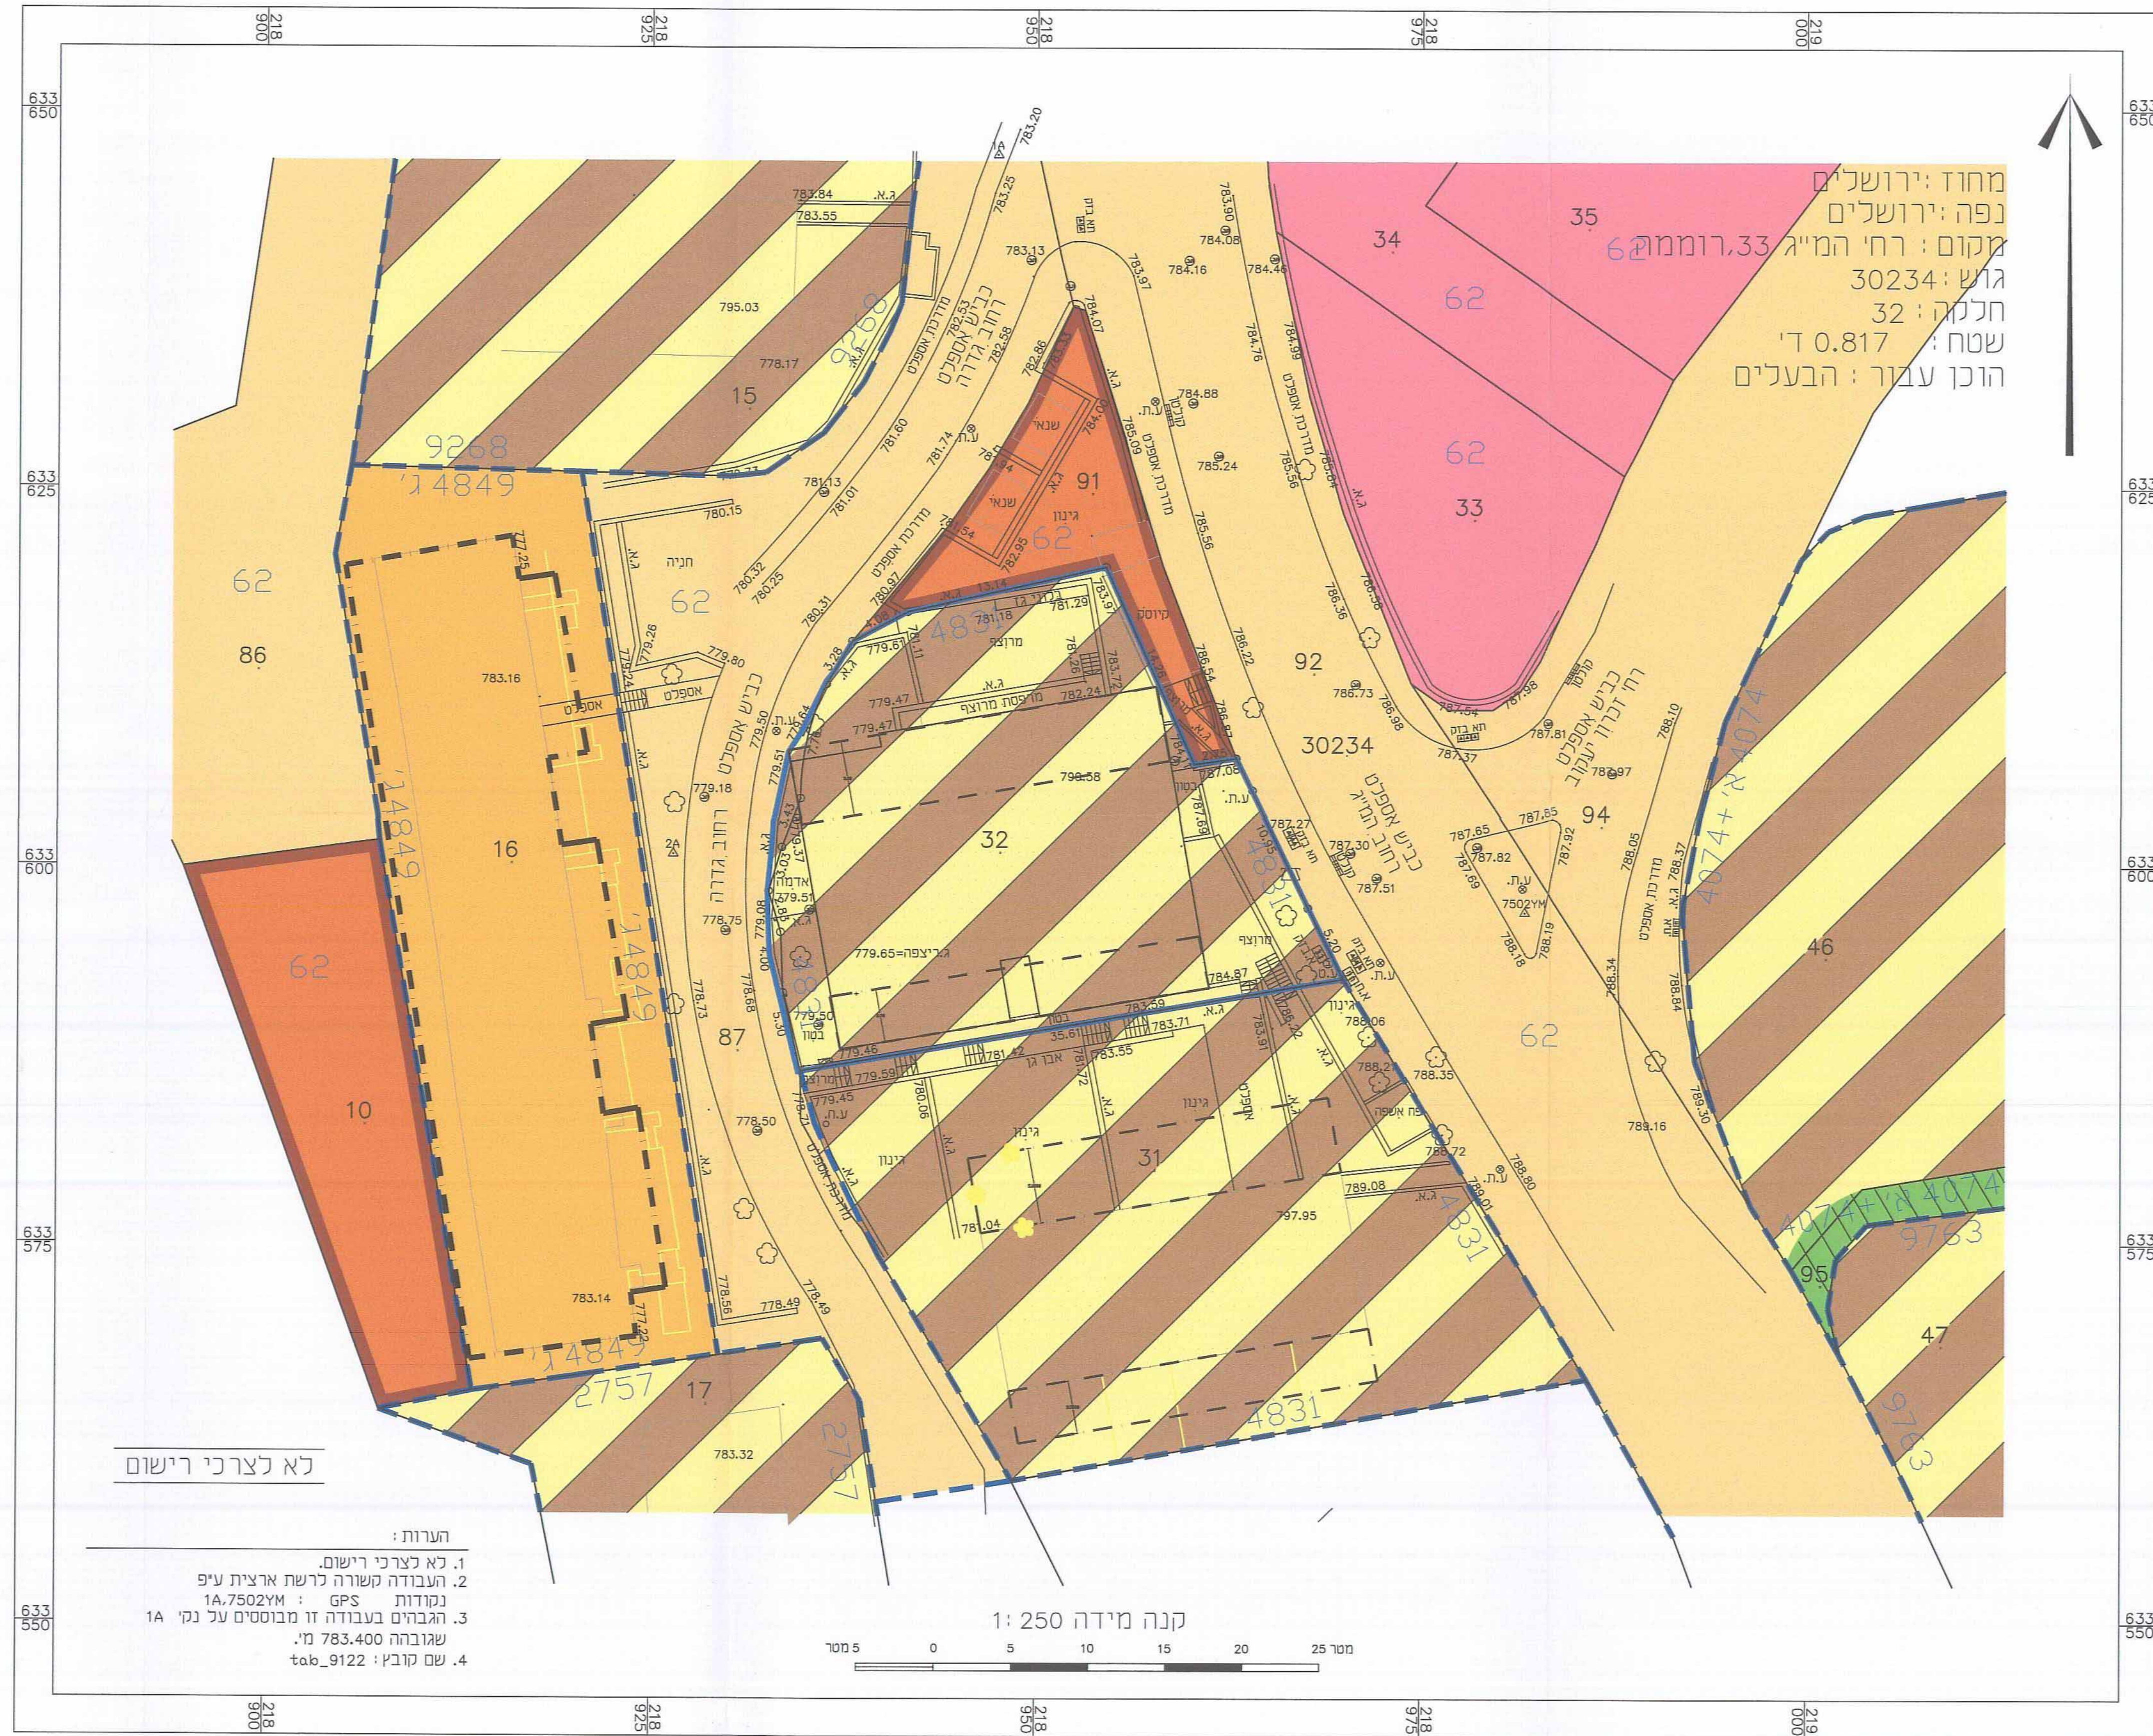

- מקרא מצב מאושר**
- גבול התכנית
  - גבול תוכנית מאושרת
  - קו בנין לתוספת בחדית/קו בניין מאושר
  - בניין קיים
  - דרך קיימת/מאושרת
  - מגורים 1
  - מגורים ב
  - אזור מגורים מיוחד
  - אזור מסחרי
  - מעבר ציבורי להולכי רגל
  - שטח ציבורי פתוח
  - שטח לבניין ציבורי
  - מספר תא שטח
  - עץ לעקירה
  - גדר להריסה/גדר ומדרגות להריסה
  - מס' תכנית מאושרת
  - מס' גוש
  - גבול גוש
  - מס' חלקה
  - גבול חלקה

מחוז ירושלים  
נפה ירושלים  
מקום: רח' המ"ג 33 רוממה  
גוש: 30234  
חלקה: 32  
שטח: 0.817 ד'  
הוכן עבור: הבעלים

**הערות:**  
1. כא לצרכי רישום.  
2. העבודה קשורה לרשת ארצית ע"פ 1A.7502YM : GPS נקודות  
3. הגברים בעבודה זו מבוססים על נק' 1A שגובהה 783.400 מ'.  
4. שם קובץ: tab\_9122


מצב מאושר לפי תכניות: 4831, 9763, 4074, א4074, 4849, 9268, 2757, ותוכנית המתאר המקומית לירושלים מס' 62

10/4622-k

|  |                |
|--|----------------|
| חוק התכנון והבנייה, התשכ"ה - 1965<br>תוכנית מתאר מקומית      |                |
| מס' 101-0097097  |                |
| שם התכנית:<br>הרחבות יח"ד<br>ברחי המ"ג 33,<br>רוממה, ירושלים |                |
| מצב מאושר  | גליון 1 מתוך 1 |
| שם המספר   | 101-0097097    |
| גובה מספר  | 1000           |
| הרשם סביבה מרובה   | 10000          |
| הרשם והמצאת כללית  |                |
| תאריך  | 08/05/2016     |



**תרשים סביבה קרובה**  
קני"מ 1:1,250

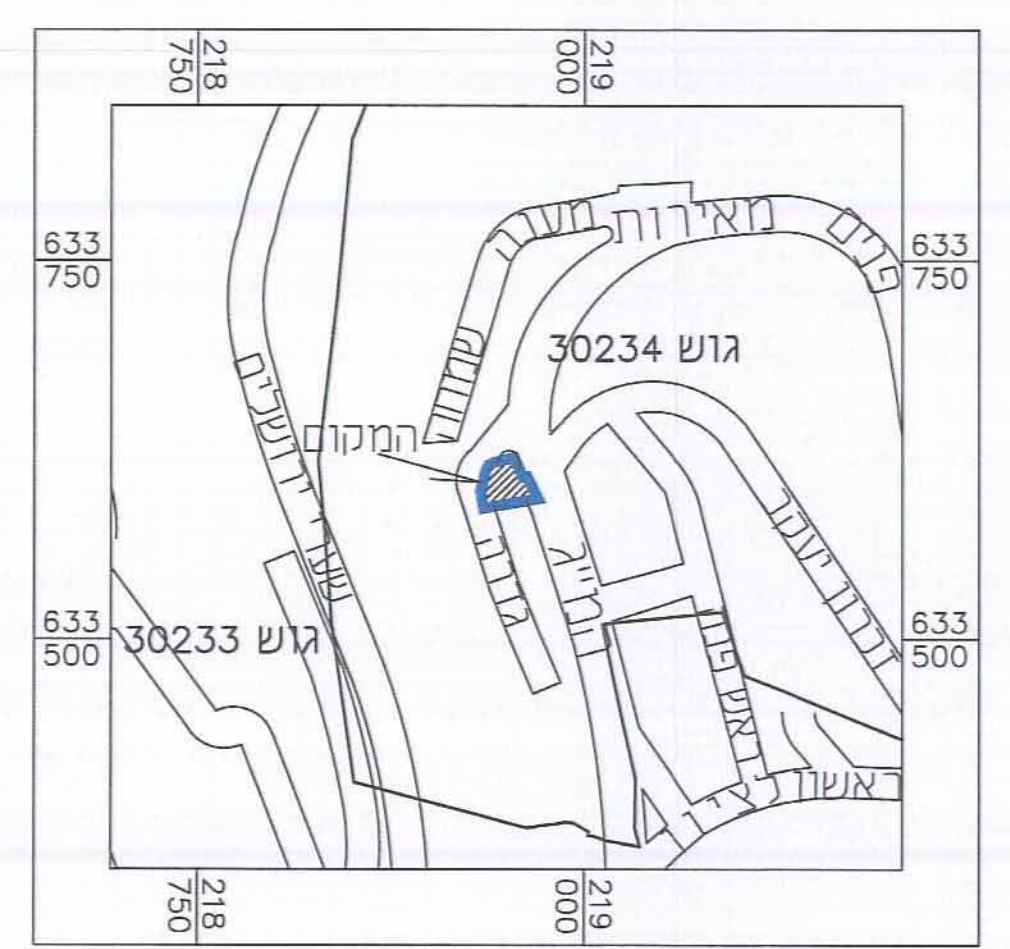

**תרשים התמצאות כללית**  
קני"מ 1:5,000

אישור תכנית  
התקנה הסדרתית  
בשרות המרחב  
ירושלים  
101-0097097

מספר התוכנית: survey\_9122  
רמת זיווג הקו הבחיל והמספר:  
1 = מדידה גרפית  
2 = טו כחול לכבלר ברמה אנכית  
3 = מדידה אנכית מראה ברמה הנייב  
1. המדידה המפורטת  
הרני מצורף בואת כי מדידת המפה והמפורטות/  
המצבית המוזהר רמ כחוננית זו. נערכה על ידי:  
ביום 14.12.15  
ורוא הבנה כפי הוראת נוהג מבית ובהתאם  
לחוזות הרמם וכתונות המודדים שבחשפ.  
שם המודד: אכרם ארנסטר  
מספר רישום: 827  
תחילה: 16.3.16

|       |       |       |       |
|-------|-------|-------|-------|
| שם    | שם    | שם    | שם    |
| חתימה | חתימה | חתימה | חתימה |
| תאריך | תאריך | תאריך | תאריך |