

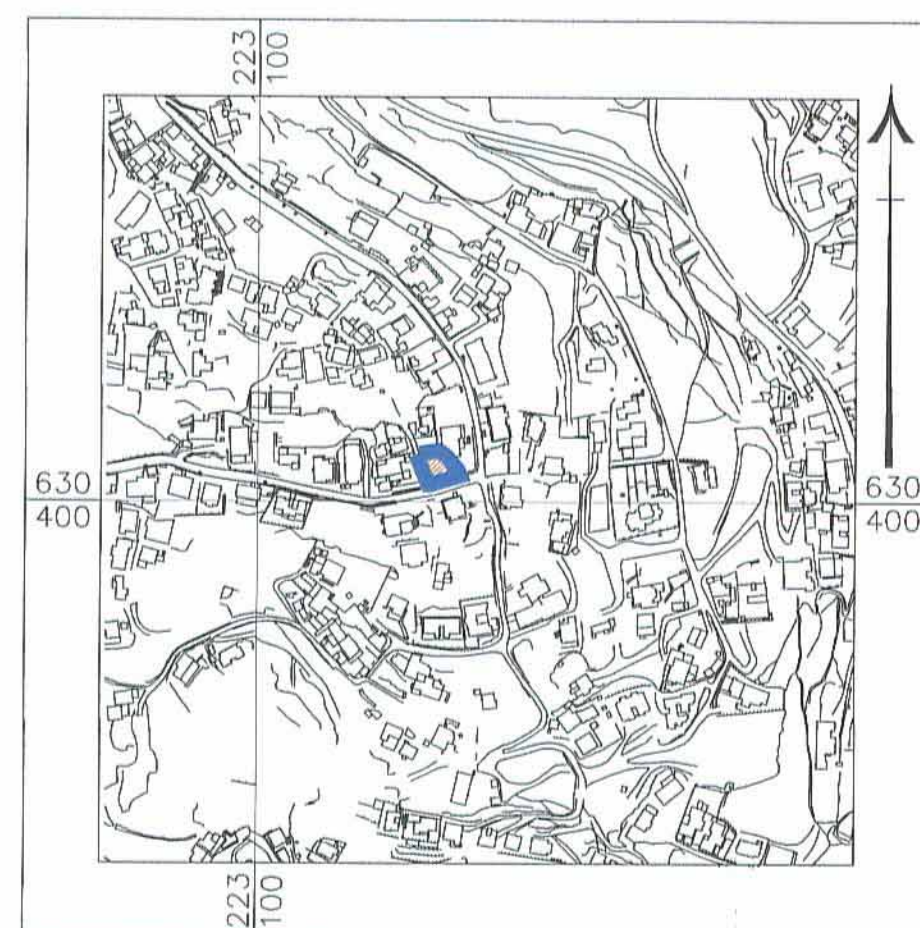


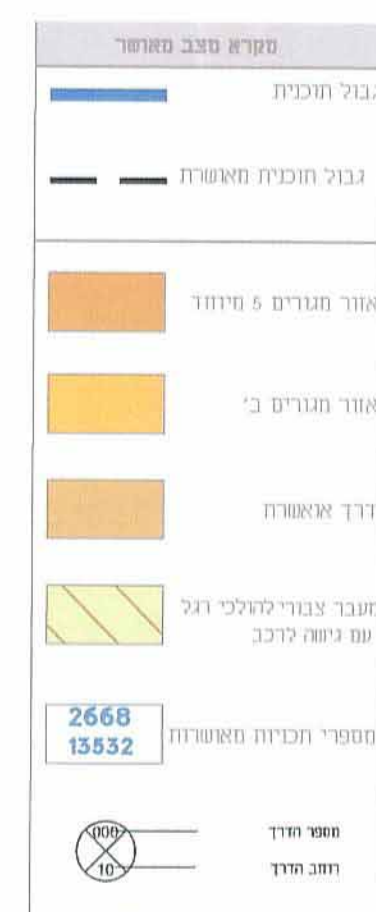

תרשים סביבה

1:5000 17"17

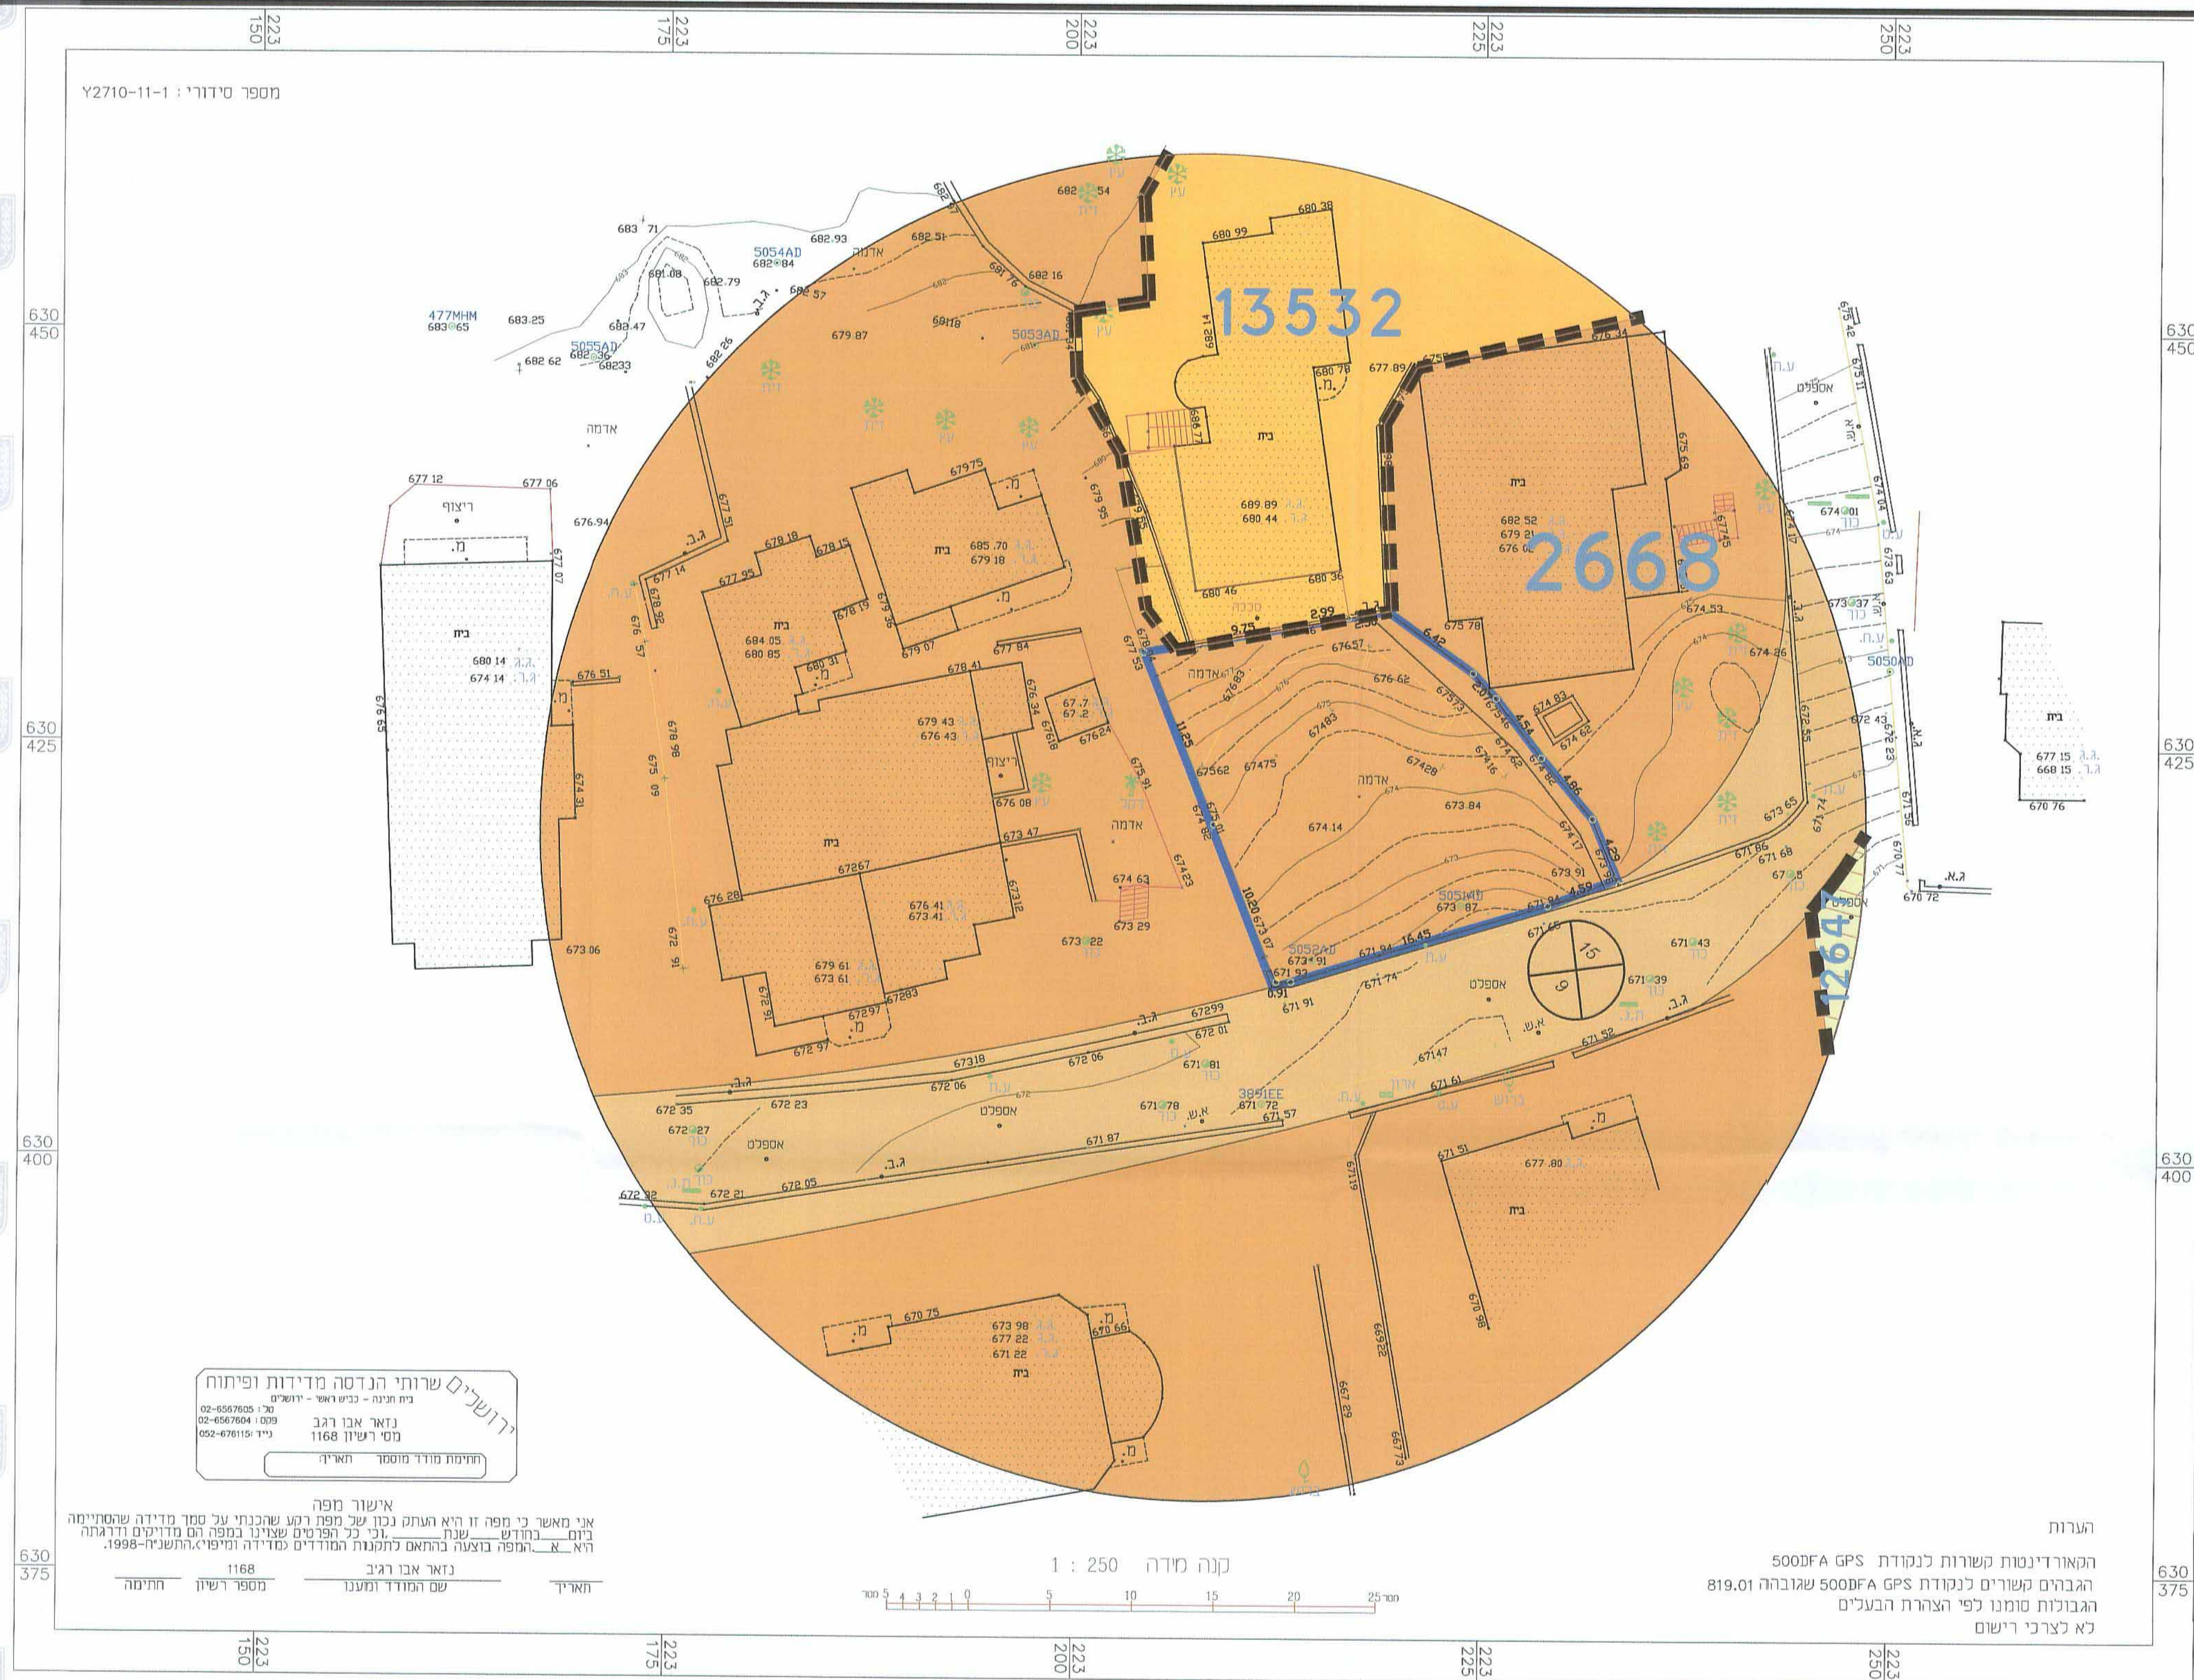

בניין חדש סה"כ 5 יח"ד ומסחר, ראס אלעמוד ירושלים

תכנית מתאר מקומית

גשריט מצב מאושר

איחוד וחלוקה	סמכות ראשית	אופי התכנית
-	ועדה מחוזית	חכית שניתן מכוחה להוציא והחריט או הרשאות

: ירושלים

יב תכנון מקומי : ירושלים

ת מקומית : ירושלים

ז התכנית : 404 מ"ר

מידה: 1 : 250

江

גרש	סוג הגרש	חלקות בשלמותן	חלקי חלקות
30920	לא מוסדר		1

~~חותמות מוסד התכנון :~~

חוק התכנון והבנייה, תשכ"ה - 1965
אישור תכנית מס'

הועדה הממונה על לבינו גליון המלונות

ביום א.ט.ל.א לאחר את התכנית

התורה והנבואה נקבעה כמנהג אבותינו

מנהל מיטת' התכנון יו"ר הוועדה למחוזות

שלב: מילוי תנאים להפקדה מהדורה: 3 תאריך: 10/10/14


•

 : דוחות	790 מונדור עייראם		מגיש התכנית
	: סיווג ידועים - ראם ארעמוד		
: תאריך d_son@netvision.net.il	: 999 02-6734311	: 10726 02-6734303	

ת.ד. מס'ה	בעלי עניין בקרקע			ת.ד. מס'ה
1	חונדר עייאש	28390276	מס'ה	מס'ה
			מס'ה	מס'ה

שם: אדריכל עבד אלעאדד חוסן אדריכל שמואל דודסון		עורך התכנית
תאריך: ר"ח' ו'תשס"א		
מס': 02-6734303	מס': 02-6734311	

	שירותי הנדסה מדידות ו פיתוח	מודד
	בית חנינה-כביש ראשי-ירושלים 02-6567604 02-6567605	

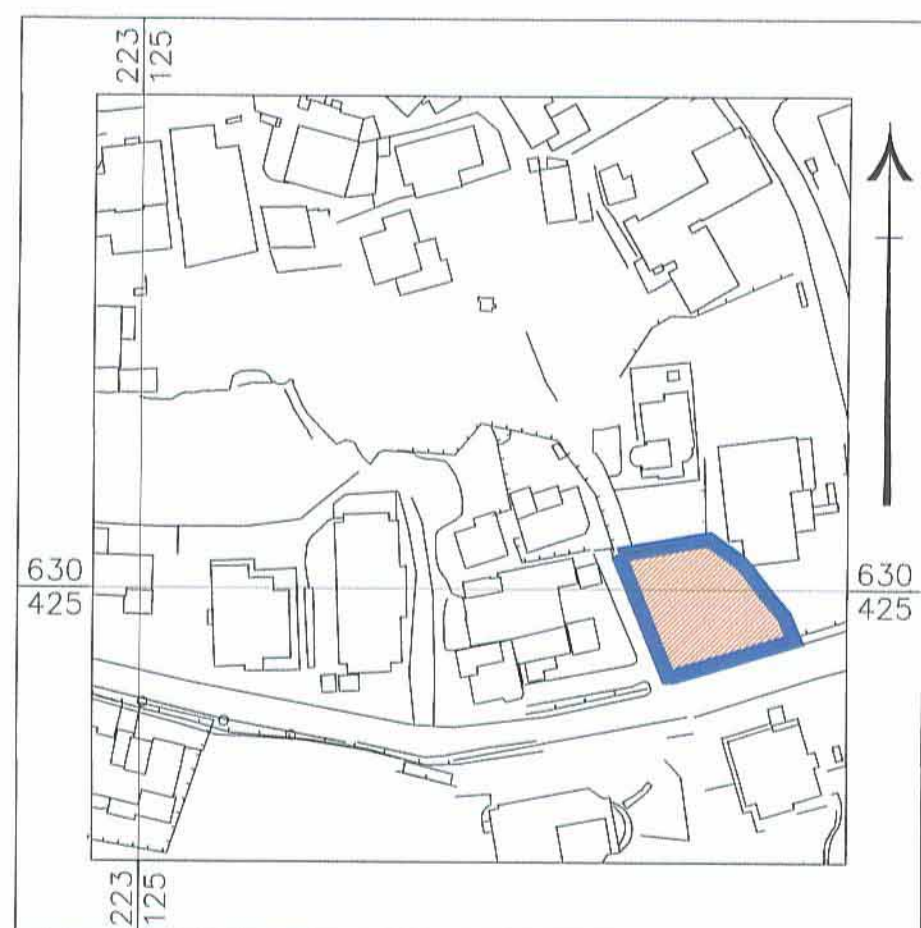[illegible]

תרשים מקום

1:1250 קנ"ח