

101-087171

תכנית מס' 101-087171

שינוי יעוד שטח ותוספת יחיד במגרש
בניבל אל מוכבר, ירושלים

תכנית מתאר מקומית
תשריט

אחוד וחלוקה	סמכות ראשית	אופי התכנית
-	ועדה מחוזית	תכנית שניתן מכוחה להוציא ריתורים

מחוז : ירושלים
מרחב תכנון מקומי : ירושלים
רשות מקומית : ירושלים
ישוב : ירושלים

שטח התכנית : 2,055 מ"ר
קנה מידה : 1 : 500

גושים וחלקות בתכנית:

גוש	סוג גוש	חלקות בשטח	חלקי חלקות
-	לא מוסדר	-	-

חתימת מו"ל תחל התכנון - מחוז ירושלים
חוק התכנון והתשתיות - תשי"ח - 1958
אישור תכנית מ"ל

הועדה המקומית לתכנון ולבניה החליטה
ביום 10.12.15 לאשר את התכנית
לשטח של 2,055 מ"ר אשר ש"ר
התכנית נקבעה כמפורט

שלב : מילימטרי (לחלוקה) מחזור : 2
תאריך : 09/06/15

חזתמות מוסד התכנון :

שמות וחתימות :


מנהל התכנית	אחיד וחתימה	תאריך
ירושלים - נבדל אמוקר	אחיד וחתימה	16.12.15
d_sonnetvisionnet	02-6734311	02-6734303

בעלי חזכיות בקרקע	אחיד וחתימה	תאריך
086088085	אחיד וחתימה	1
080644685	מאכל וחתימה	2
080780990	אחיד וחתימה	

עורך התכנית	אחיד וחתימה	תאריך
אדריכל עובד אמוקר חסן	אחיד וחתימה	16.12.15
ד"ר רועשיה 2 תלפיות	אחיד וחתימה	
d_sonnetvisionnet	02-6734311	02-6734303

מודד	אחיד וחתימה	תאריך
שירות הנדסה מדידות ופתוח	אחיד וחתימה	30.11.2008
בית חנינה - כביש ראש-ירושלים	אחיד וחתימה	
02-6567604	אחיד וחתימה	02-6567605
02-6567605	אחיד וחתימה	

הנב עדיין בואת כי מדידת המפה השוטפת/המחצית/המחצית השנייה של חלקה זו, עברה על ידי
ביום 10.12.15. וזאת במטרה לפי הוראות ניהול סכנת רבב
המדידה שבמסגרתה, דיווח המכונה והמסומן: מדידה גרפית
מדידה אגרסיבית מלאה ברמת תכנון (כולל חלק מהמדידה)
שם המודד: נאמר אבו רג'ב, תאריך: 1168

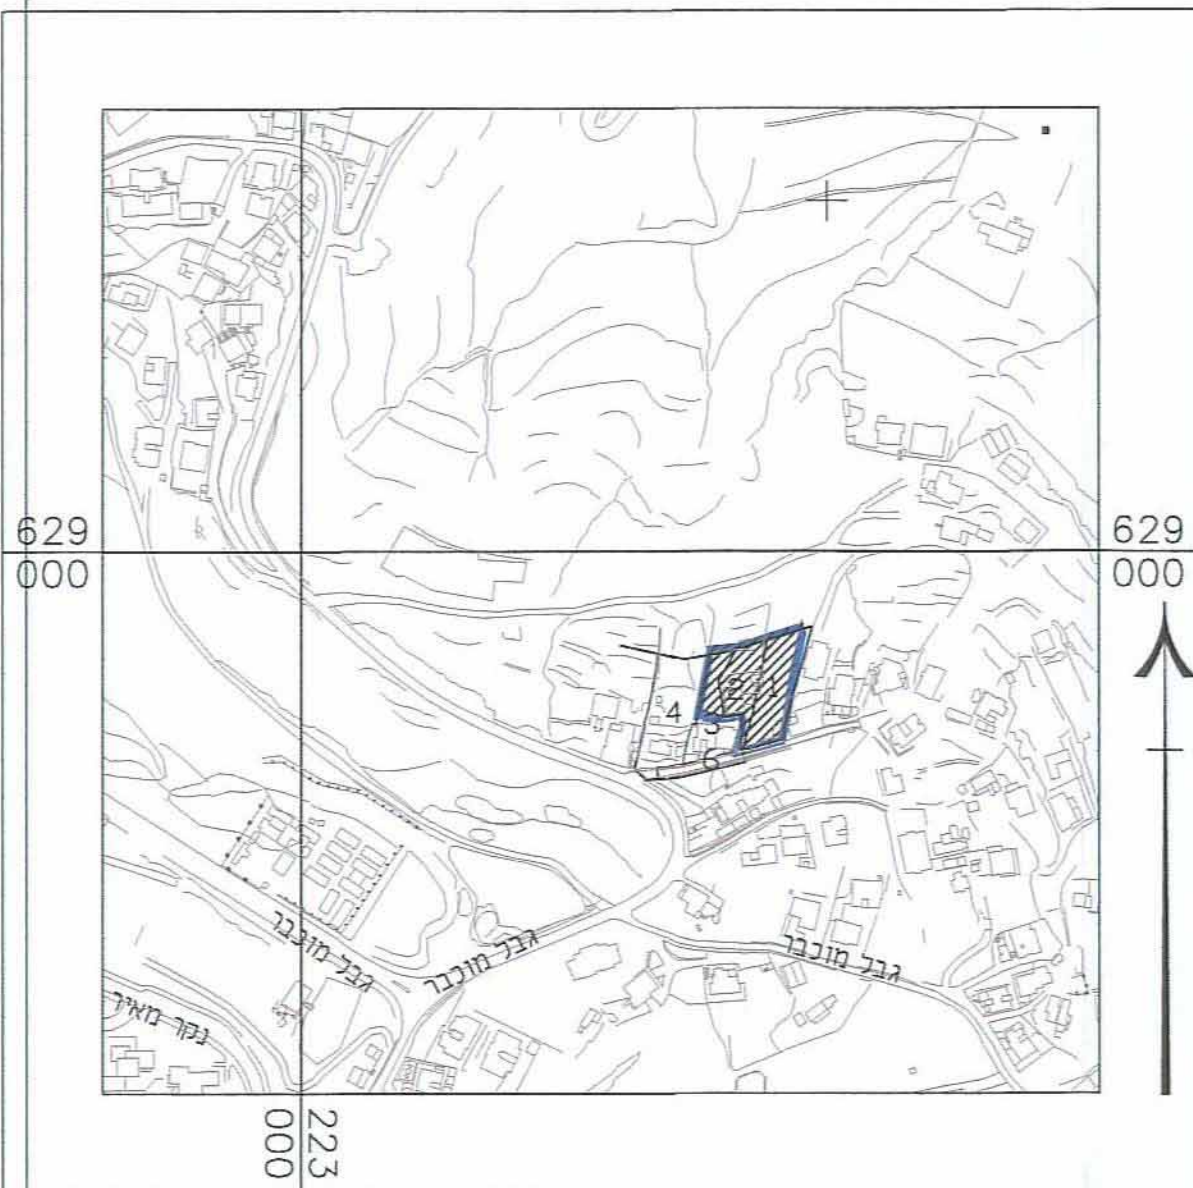

תרשים סביבה

קנ"מ 1:5000




תרשים מקום

קנ"מ 1:1250

מקרא מצב מאושר	קו בנין מאושר
גבול התכנית	גבול התכנית מאושרת
מגורים א'	דרך משולבת
אזור מגורים מיוחד	שטח ציבורי פתוח
אזור מגורים מיוחד 6	אזור מגורים מיוחד 1
אזור מגורים מיוחד	שטח גוף פתוח
דרך מאושרת	מספר תוכנית מאושרת

ירושלים שירותי הנדסה מדידות ופיתוח
בית חנינה - כביש ראש - ירושלים
נאמר אבו רג'ב
מס' רישון 1168
חתימת מודד מוסמך תאריך:

אישור מפה
אני מאשר כי מפה זו היא העתק נכון של מפת רמק שהכנית על סמך מדידה שהסתיימה
ביום 30.11.2008 וכי כל הפרטים שצונו במפה הם מדידות ודגתה
המפה בוצעה בהתאם לתקנות המודדים ממדידה ומפוי. חתום:
נאמר אבו רג'ב 1168
שם המודד ומענו
מספר רישון
תאריך

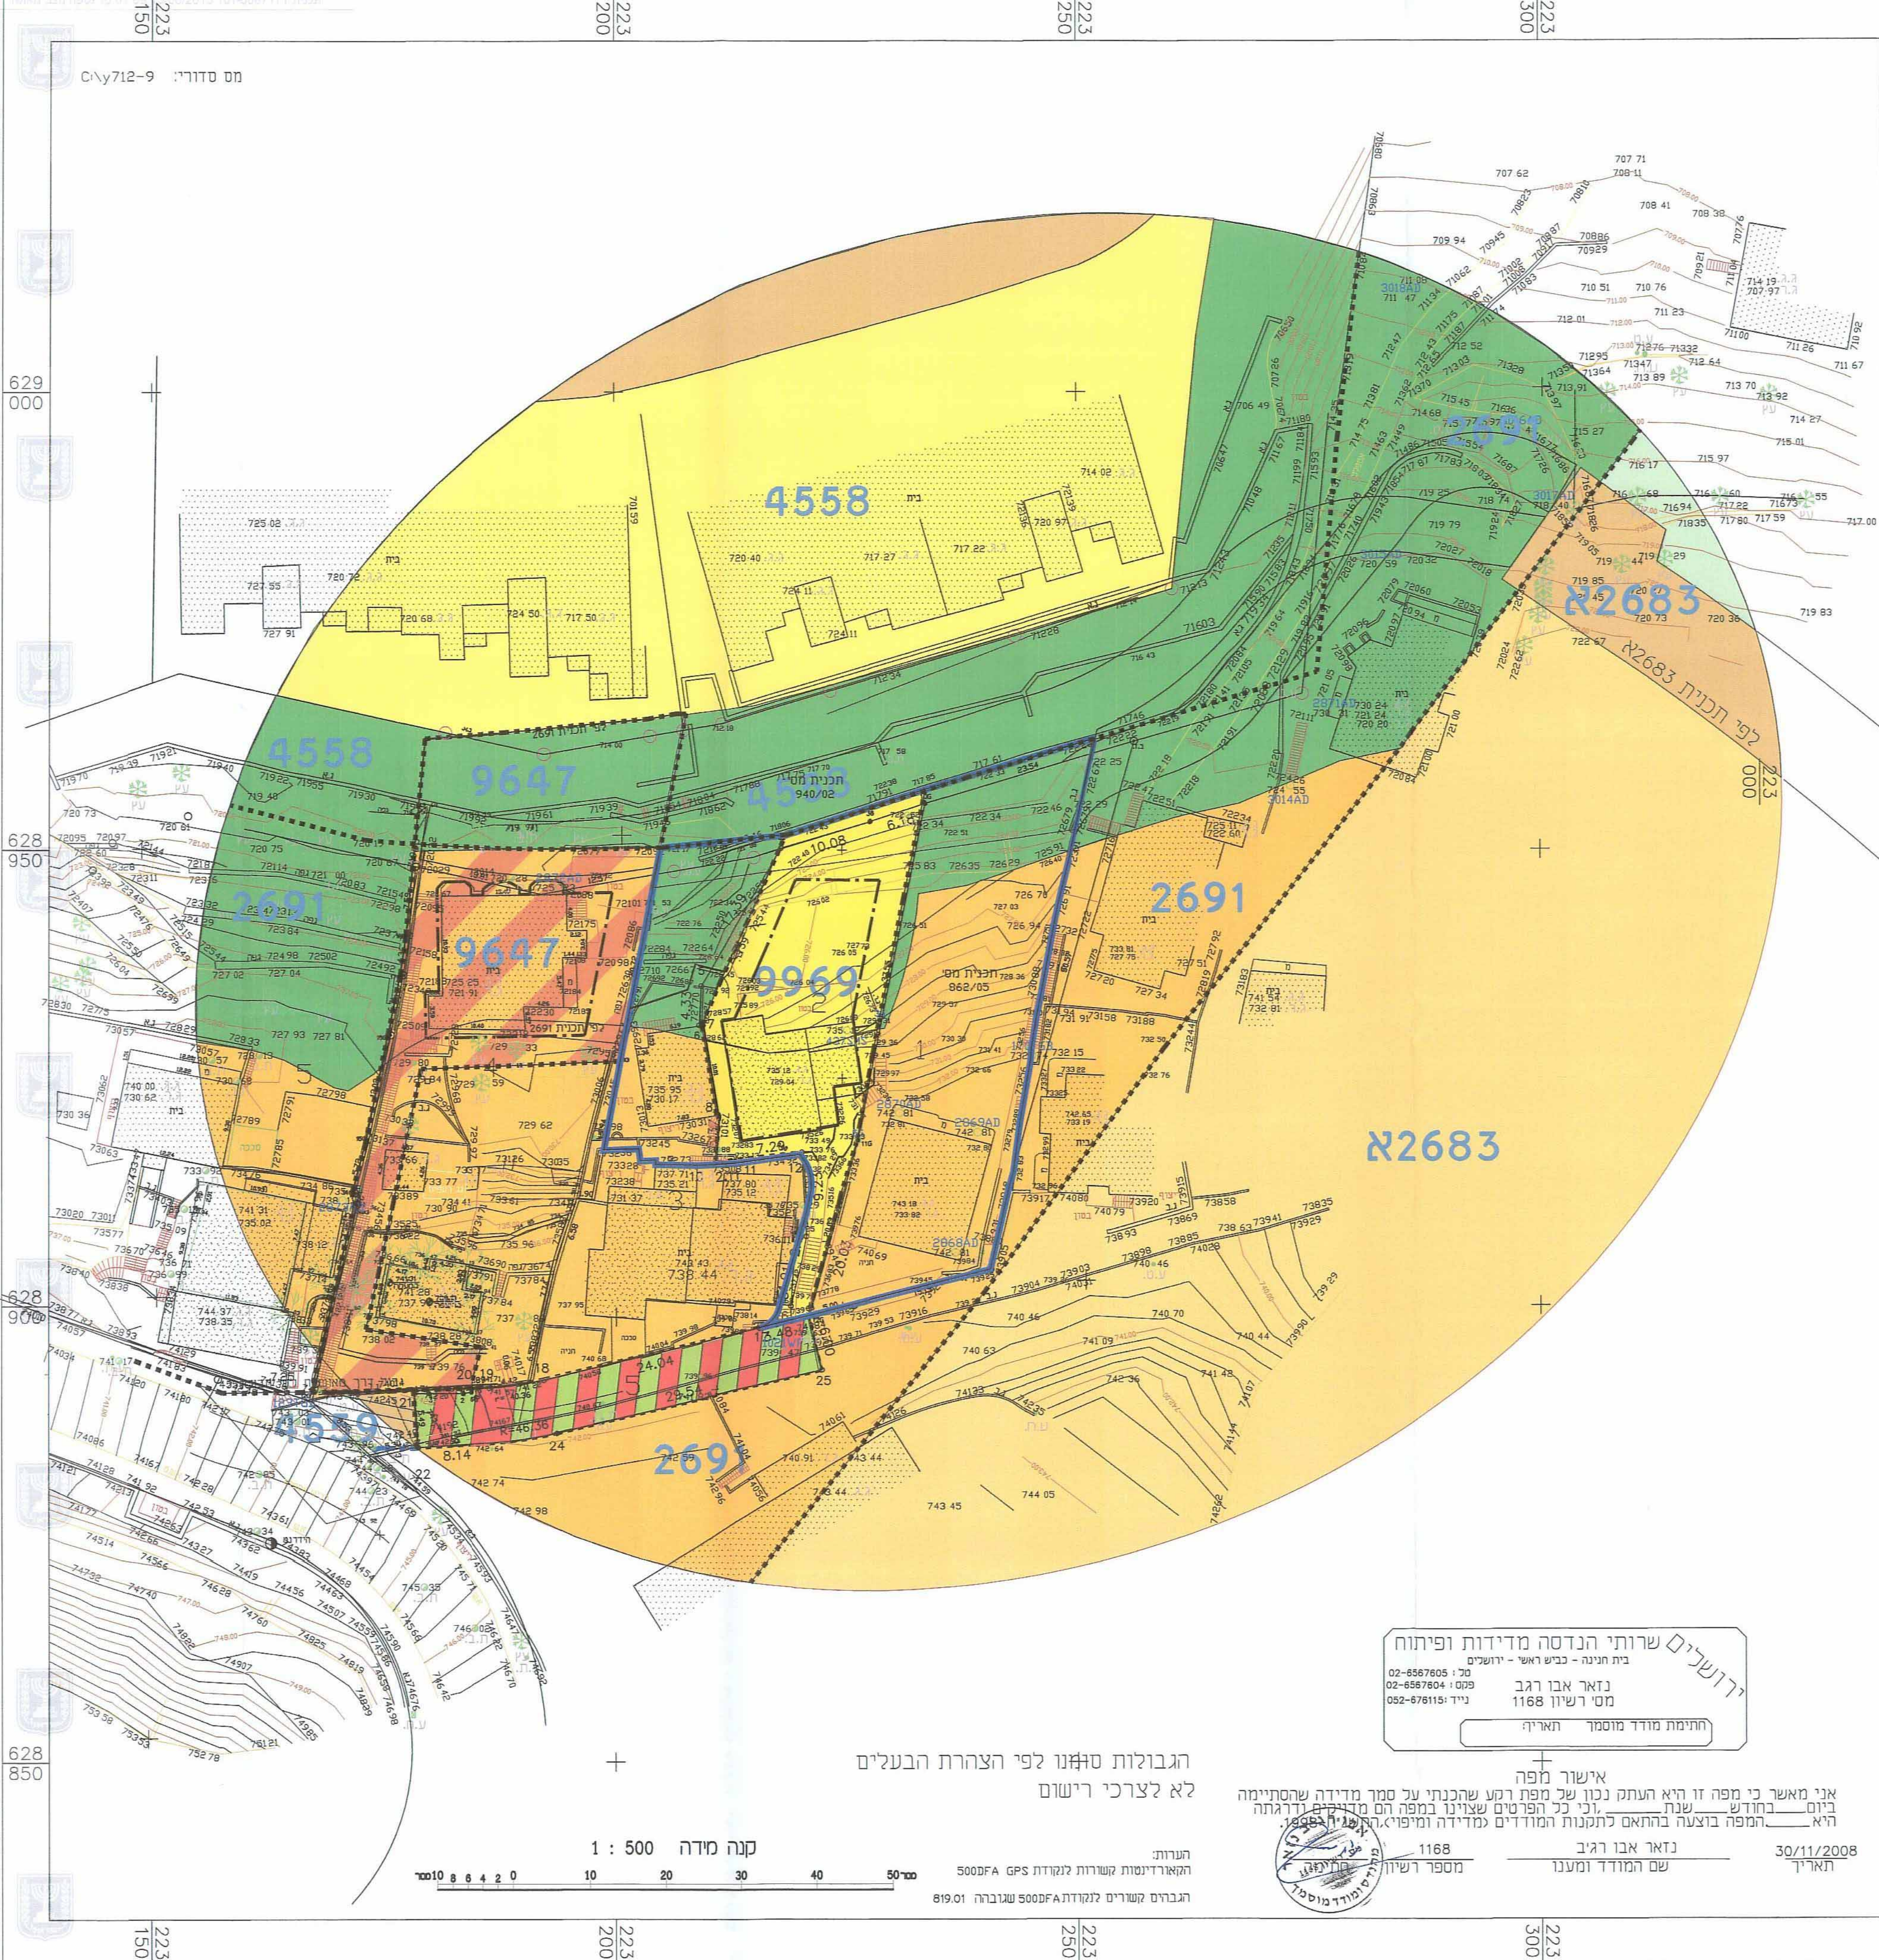

קנה מידה 1 : 500
10 20 30 40 50 מטר
0 10 20 30 40 50 מטר

הגבולות סגנו לפי הצהרת הבעלים
לא לצרכי רישום

הערות:<