1014643-K

מצב מאושר

קנ"מ 1 : 250

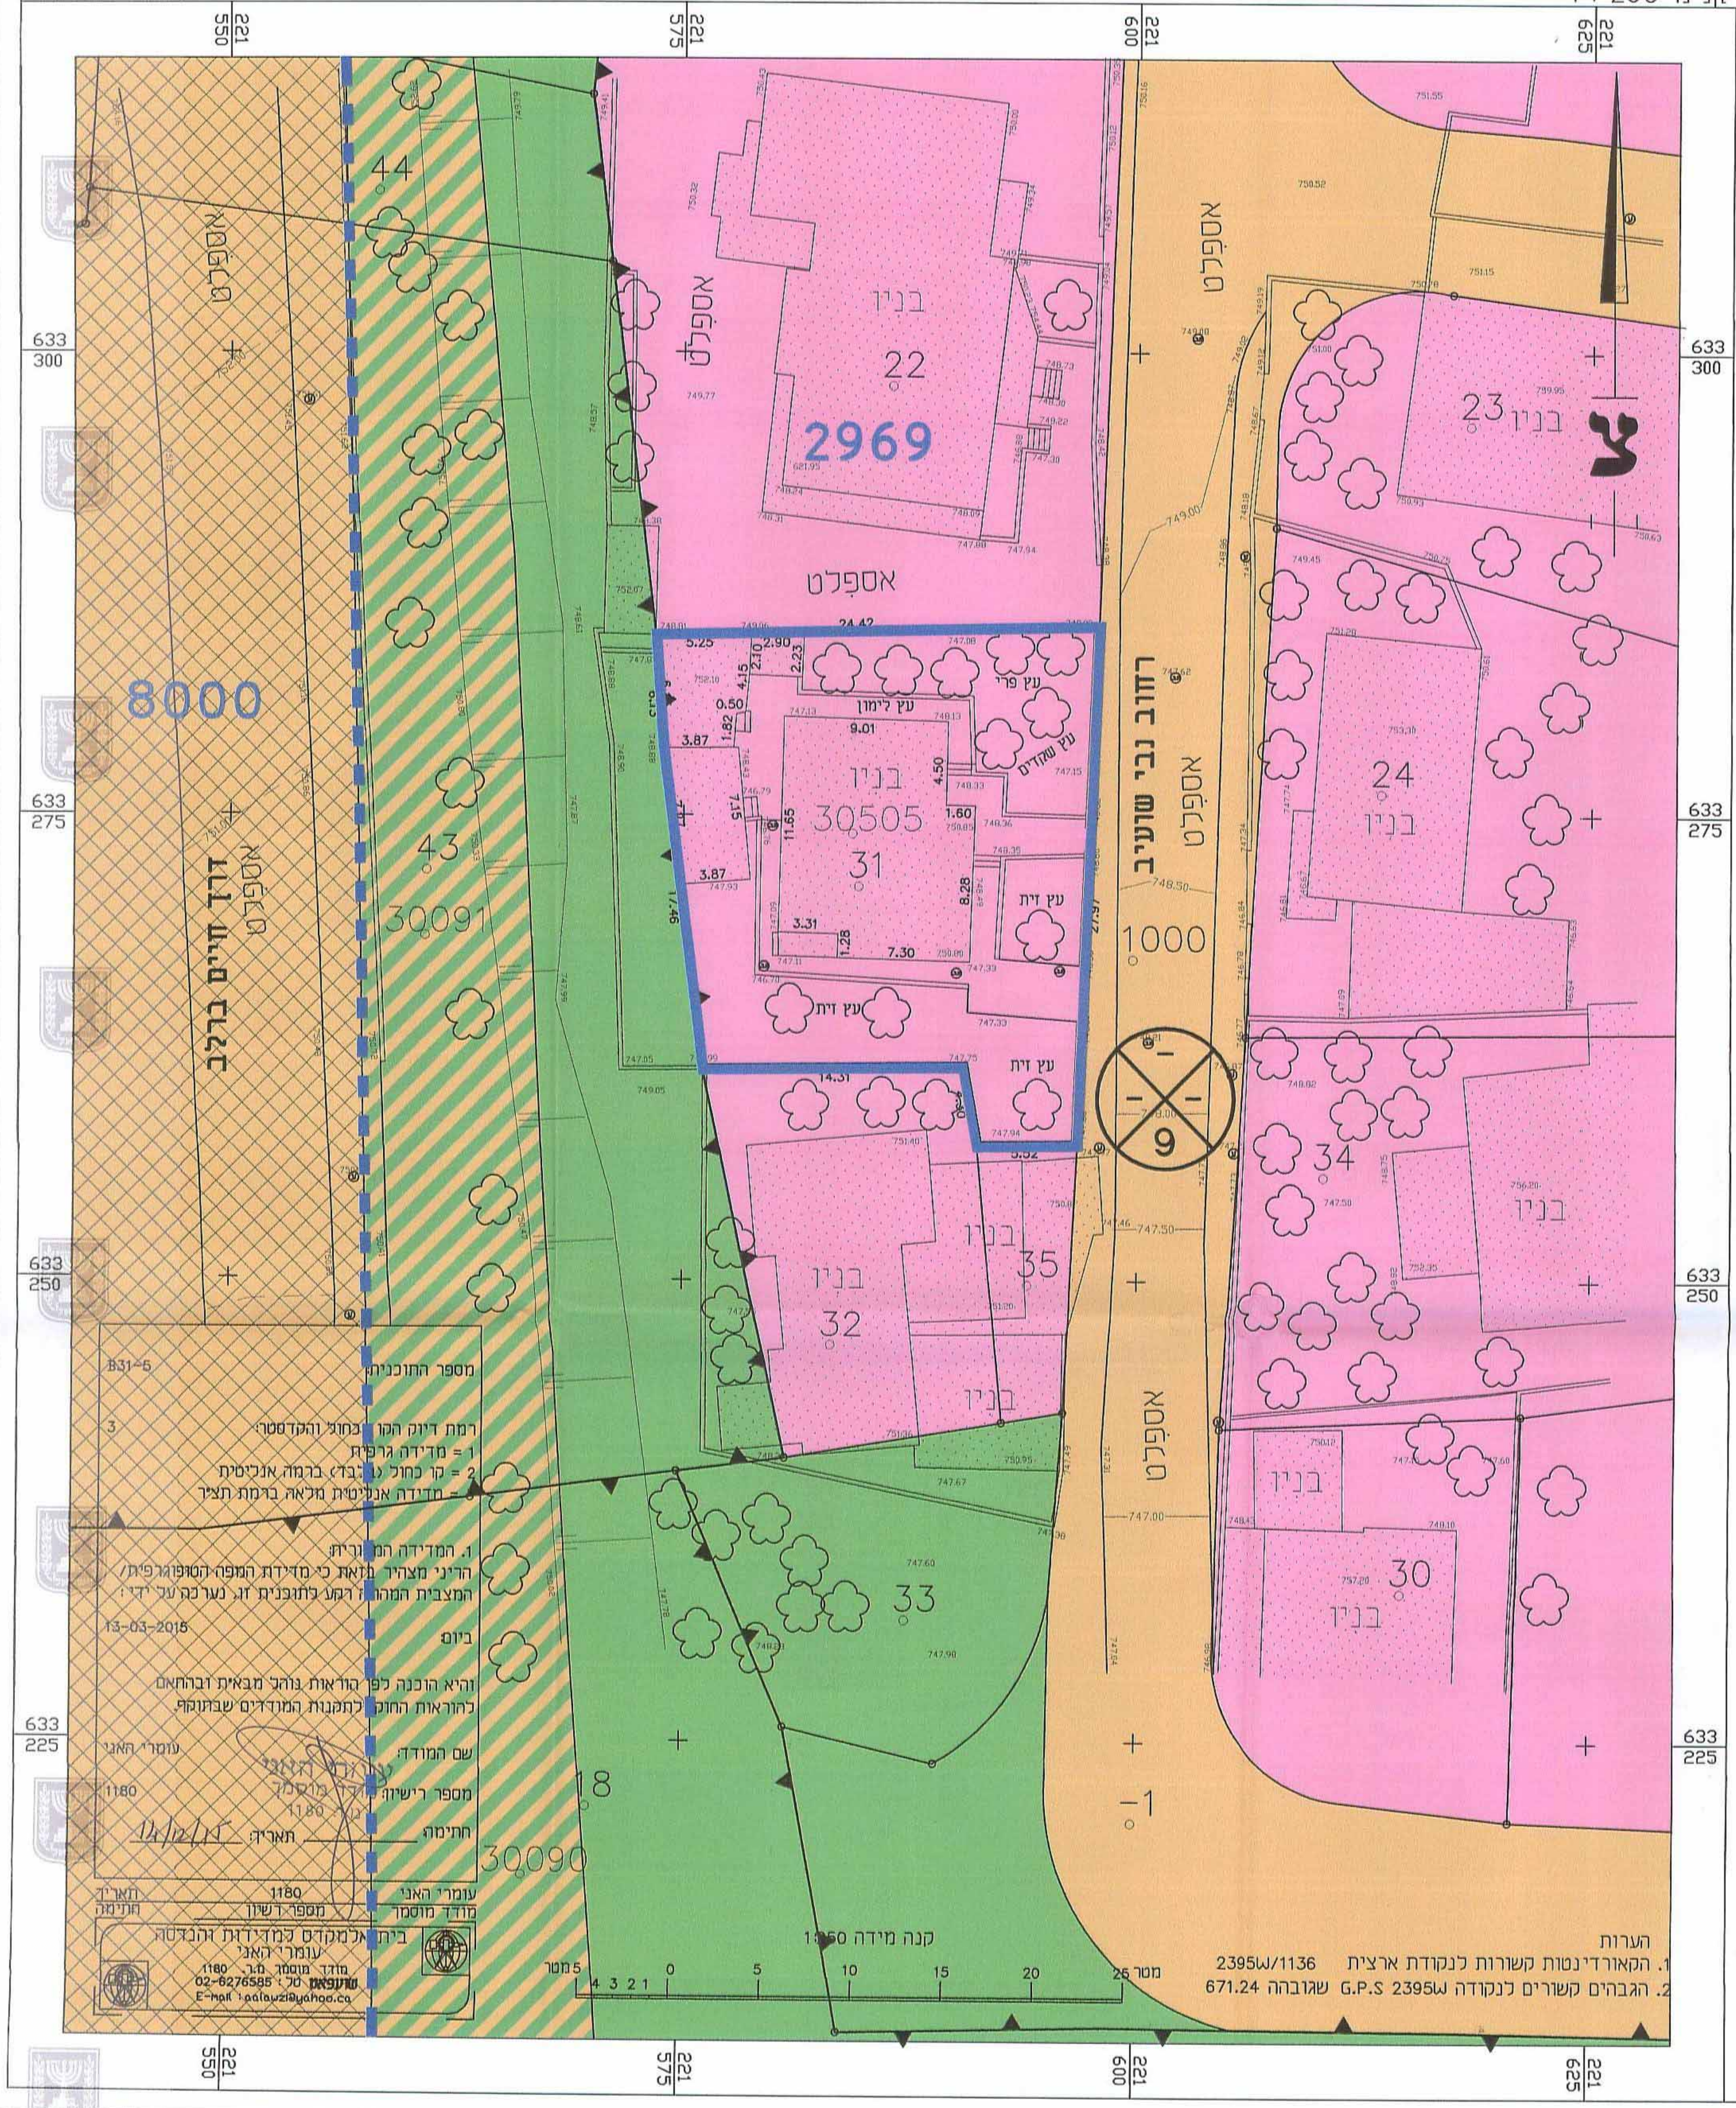
221 550
221 575
221 600
221 625
633 300
633 275
633 250
633 225
44
43
30091
8000
דרך קיים בריכה
אספלט
בניין
22
2969
24.42
5.25
2.90
עץ פרי
עץ לימון
עץ שקדים
9.01
בניין
30505
31
עץ זית
7.30
14.31
רחוב נבי שעיב
1000
9
23
24
34
35
32
33
30
18
30090
-1
צ

מספר התוכנית: B31-5

רמת דיוק הקו הכחול והקדסטר: 3
1 = מדידה גרפית
2 = קו כחול (בלבד) ברמה אנליטית
3 = מדידה אנליטית מלאה ברמת תציר

1. המדידה המקורית:
הריני מצהיר בזאת כי מדידת המפה הטופוגרפית/המצבית המהווה רקע לתוכנית זו, נערכה על ידי:
ביום: 13-03-2015

והיא הוכנה לפי הוראות נוהל מבאית ובהתאם להוראות החוק לתקנות המודדים שבתוקף.

שם המודד: עומרי האני
מספר רישיון: 1180
חתימה: ______ תאריך: 14/12/15

עומרי האני
מודד מוסמך
1180

מודד מוסמך עומרי האני | 1180 מספר רשיון | תאריך חתימה

בית אלמקדס למדידות והנדסה
עומרי האני
מודד מוסמך מ.ר. 1180
שעפאט טל: 02-6276585
E-mail : oalawzi@yahoo.ca

קנה מידה 1:250
0 5 10 15 20 25 מטר

הערות
1. הקאורדינטות קשורות לנקודת ארצית 2395W/1136
2. הגבהים קשורים לנקודה G.P.S 2395W שגובהה 671.24

מקרא
מצב מאושר

גבול התכנית	━━
גבול תכנית מאושרת	▬ ▬ ▬
אזור מגורים 1	🟪
שטח ציבורי פתוח	🟩
דרך מאושרת	🟧
דרך ו/או טיפול נופי	▨
רצועת המסילה	▩
בניין קיים	░
מס' תכנית מאושרת	2969
גבול גוש	▲▼▲
מס' גוש	30505
מס' חלקה	31
גבול חלקה מאושר	o——o
מספר הדרך קווי בניין רוחב הדרך	⊗ 9

חוק התכנון והבנייה, התשכ"ה - 1965

תכנית מתאר מקומית

מס' 101-0172783

הקמת בניין חדש למגורים
בשכי שייח גיראח - ירושלים

מצב מאושר גליון 1 מתוך 1

שם הנספח	קנ"מ
מצב מאושר	1: 250

תאריך	22/04/2015

מינהל התכנון
הועדה המחוזית - מחוז ירושלים
15 -12- 2015
נ ת ק ב ל

מינהל התכנון - מחוז ירושלים
חוק התכנון והבנייה, תשכ"ה - 1965
אישור תכנית מס' ______
הועדה המחוזית לתכנון ולבניה החליטה ביום 11.98 לאשר את התכנית
☐ התכנית לא נקבעה כטעונה אישור שר
☐ התכנית נקבעה טעונה אישור שר
______ מינהל התכנון | יו"ר הועדה המחוזית

שמות וחתימות:

עורך התוכנית	שם: **אברהים חגי יחיא** תאגיד: **סאמי הנדסה**	חתימה: