

101-0118505-101
מס' ת.ב.נ. 1978
מס' ת.ב.נ. 3907+3907

תכנית מס' 101-0118505-101
בית כנסת
ברחוב יוקטור ויוליוס נוה יעקב - ירושלים
תכנית מתאר מקומית
תשריט מצב מאושר

שלב: מילי תנאים למתן תוקף מהדורה: 01 תאריך: 04.12.16

חוזמת מוסד התכנון:



שמות וזהויות:

יום ומניח התכנית	מיוזם מבני חז - עיריית ירושלים סמל: 227.0 כיצר ספר"א 1 - ירושלים מס': 02-6297770
עלי הרקע	מחלקת הנכסים - עיריית ירושלים סמל: 227.0 כיצר ספר"א 1 - ירושלים מס': 02-6297770
עורך התכנית	זוריקה גורן אדריכלות - בנין ירושלים סמל: 227.0 מס': 02-6242913
טווד	מאיר לוי מדד מוסמך מ"מ - 586 סמל: 227.0 מס': 02-5201688

מספר התוכנית: 101-0118505-1

רמת דיוק נתון המכיל והמספר:


- 1 - מידות פרטים
- 2 - מ"מ סגור כנכודי כ"מ אנטית
- 3 - מ"מ אנטית כ"מ בנות תב"ר

1. תוקף התוכנית
2. רישום התוכנית ב"מ"מ כ"מ אנטית
3. רישום התוכנית ב"מ"מ אנטית

יום: 28/11/2016

וזהו המבנה ל"מ"מ אנטית: תוקף התוכנית והמספר


שם המודד:
מספר רישום: 586
תאריך: 13/10/16

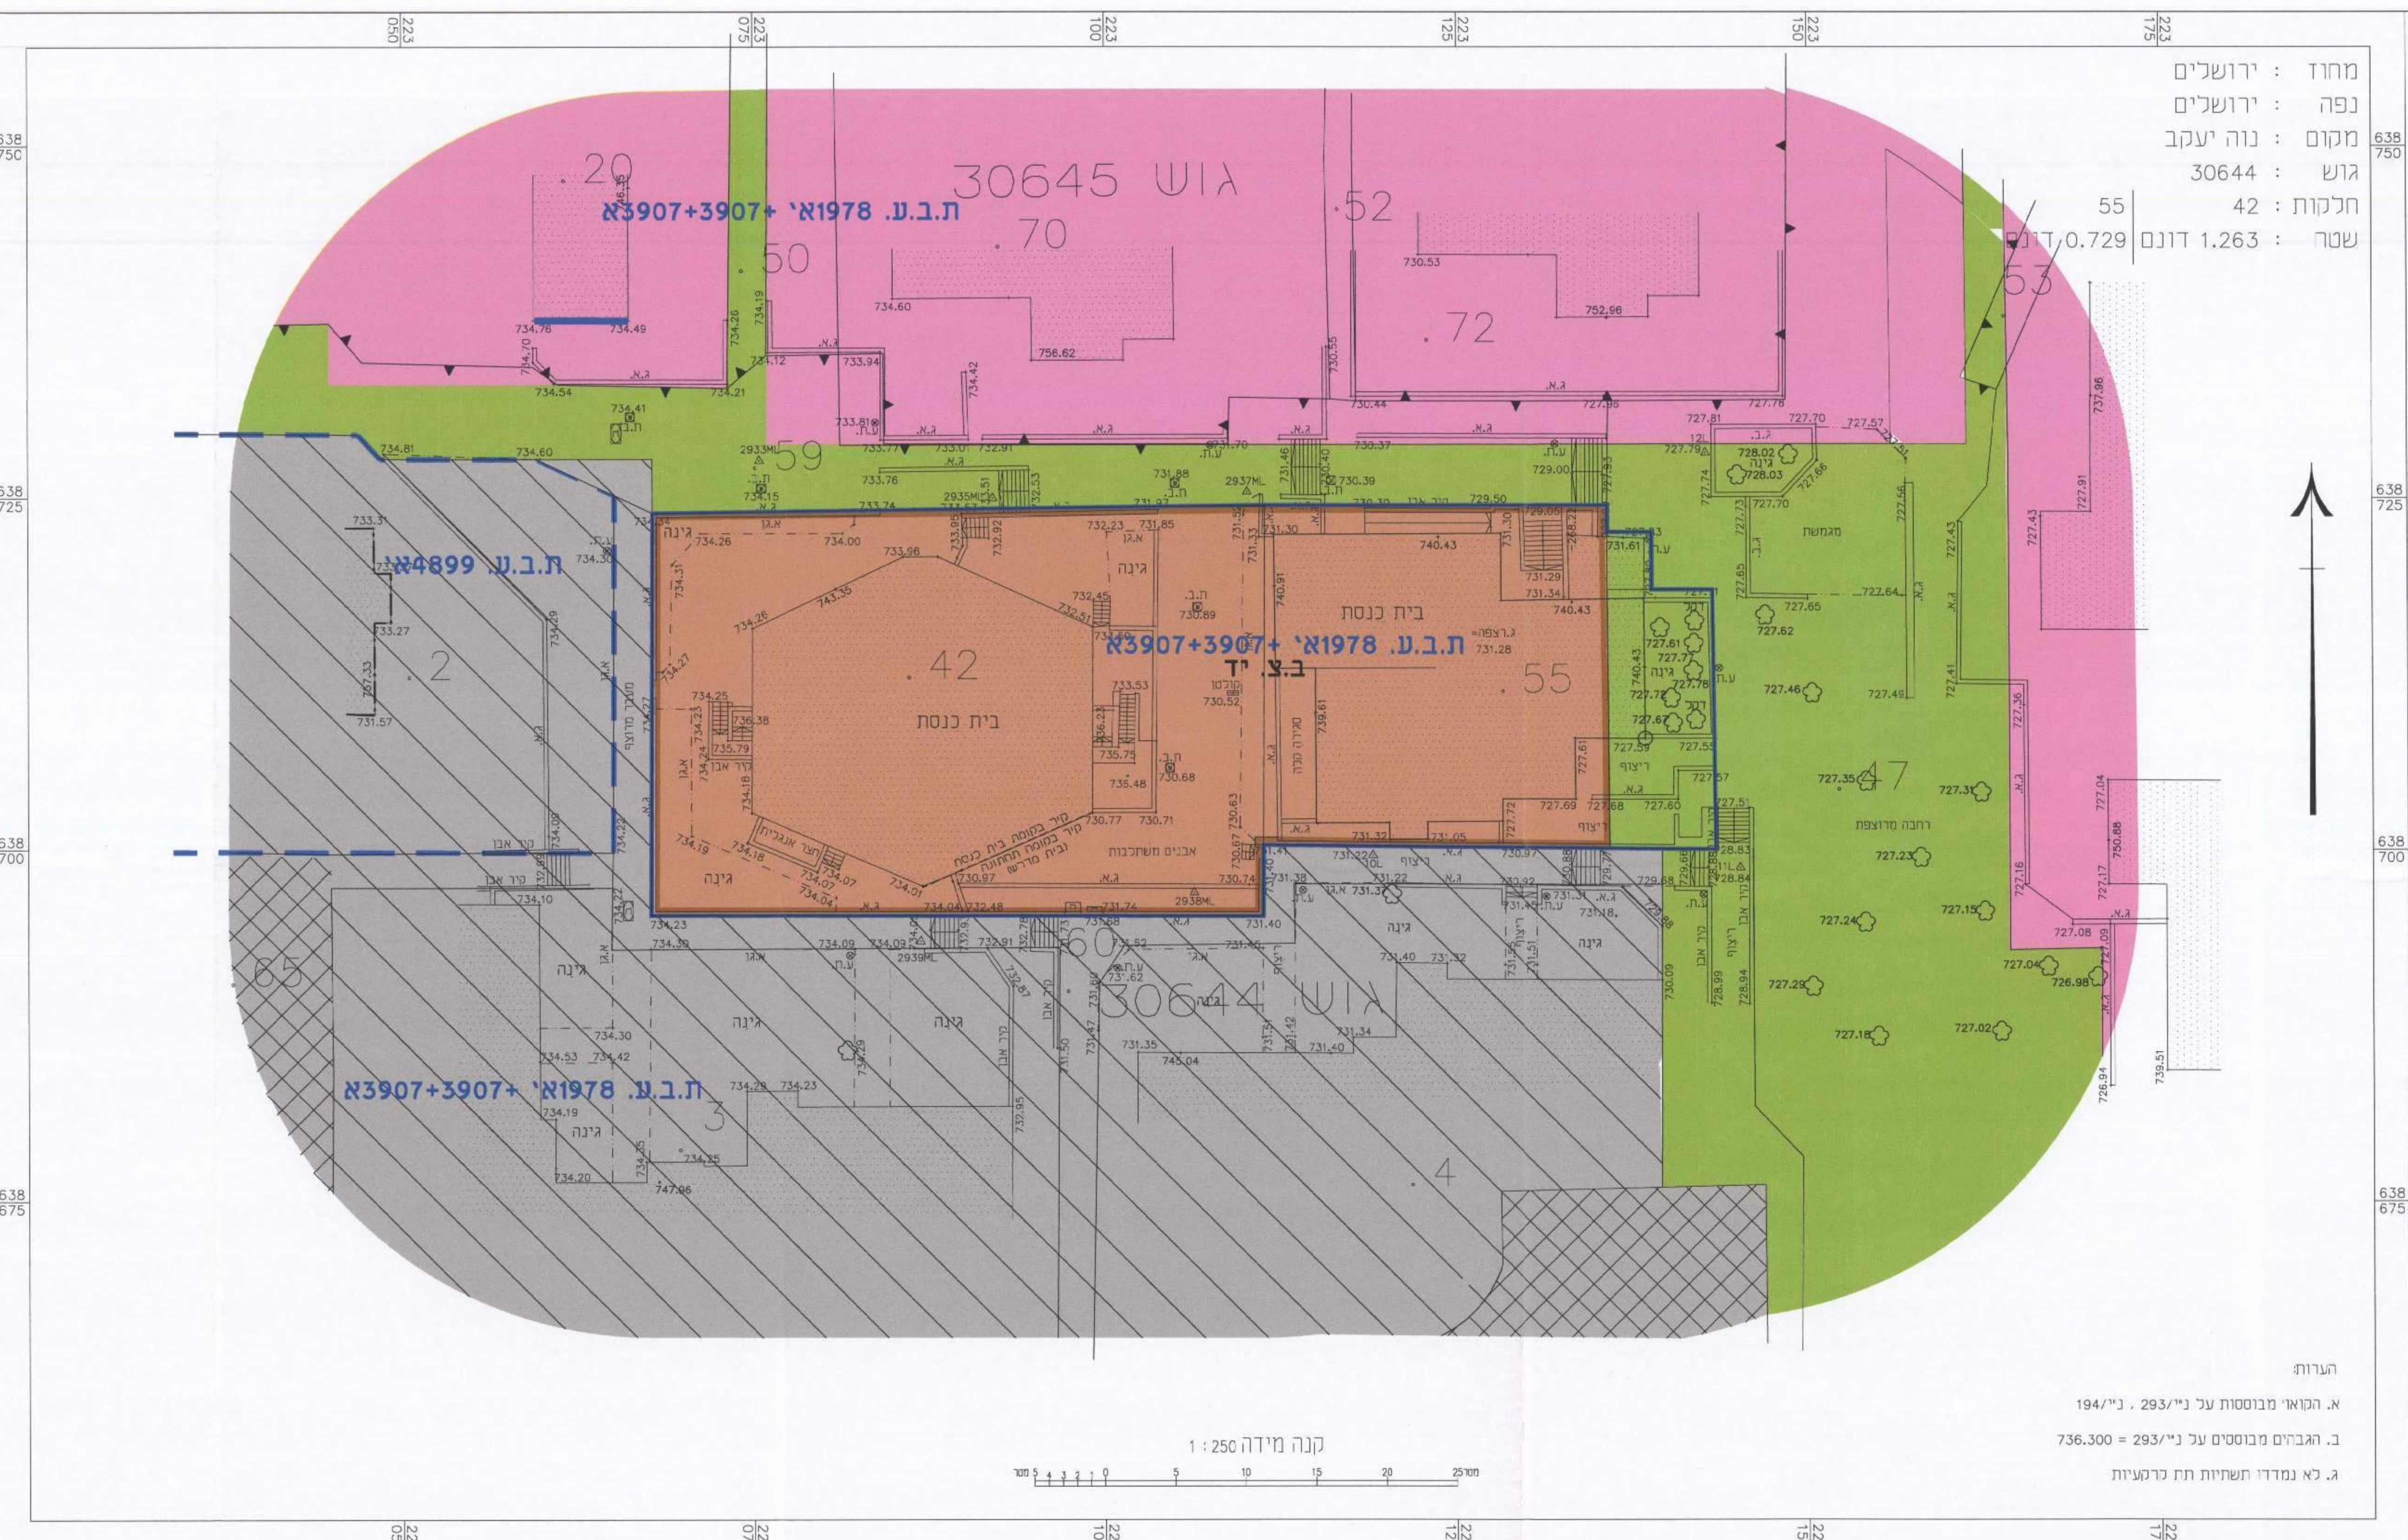

מקרא
מצב מאושר

- גבול התוכנית
- גבול חכנית מאושרת
- מספר תכנית מאושרת
- שטח ציבורי פתוח
- שטח לבניני ציבור
- מרכז אדריכלי
- אזור מגורים 1
- בניין קיים
- חניה פרטית
- חזית מותרת לחופסת מרפסת
- גבול גוש
- מספר גוש
- גבול חלקה קיימת
- מספר חלקה קיימת
- מספר מגרש
- קו בנין מירבני לחופסת

תכנית שיכון ציבורי 5/22/2
ק"מ 1:1250

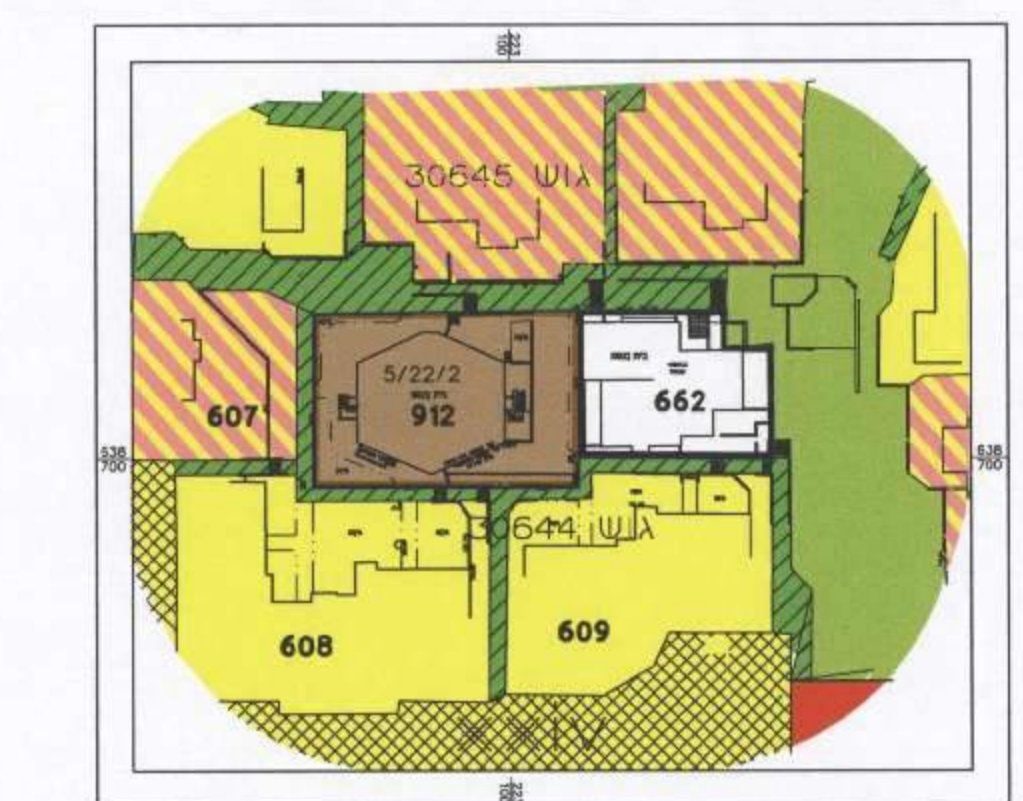

מקרא

- גבול התוכנית
- אזור מגורים 3-4 חומות
- מגרש חניה פרטים
- אזור מגורים רב חומות
- מגרש לבנין ציבורי
- גן ציבורי
- שטח שאינו כלול בתכנית
- דרך ותחנה ציבורית
- דרך הדלכבי הגל
- מס תכנית מאושרת

מצב מאושר לפי תכניות: 1978, 3907, 3907, 4899 א'
קני"מ 1:250