

הכשרת בנייה ותוספת 2 קומות
מעבר הקיים סה"כ 4 קומות
10 יח"ד


תשריט מצב מאושר גליון 1 מתוך 1

מחוז	ירושלים
מרחב תכנון מקומי	ירושלים
רשות מקומית	ירושלים
ישוב	שרפאת
תאריך	19/07/2015
שם התספוז	קני"מ
מצב מאושר	1250
תרשים סביבה	-
תרשים נוסף	-
תרשים נוסף	-
תמונה נוספת	-

שמות רשות/מחוז	שם: סנאן עבד אלקאדר
עורך התוכנית	תאגיד: סנאן אדריכלים

מקרא
מצב מאושר

- 30916 מס' גוש
- מס' חלקה 1
- גבול חלקה
- גבול תכנית אמיתי
- גבול תכנית לתצוגה
- שטח נוף פתוח
- דרך מאושרת
- מעבר ציבור לחולכי רגל
- שטח פתוח ציבורי
- אזור מגורים 3 מיוחד
- אזור מגורים 4 מיוחד
- מספר מגרש לצרכי ציבור 1

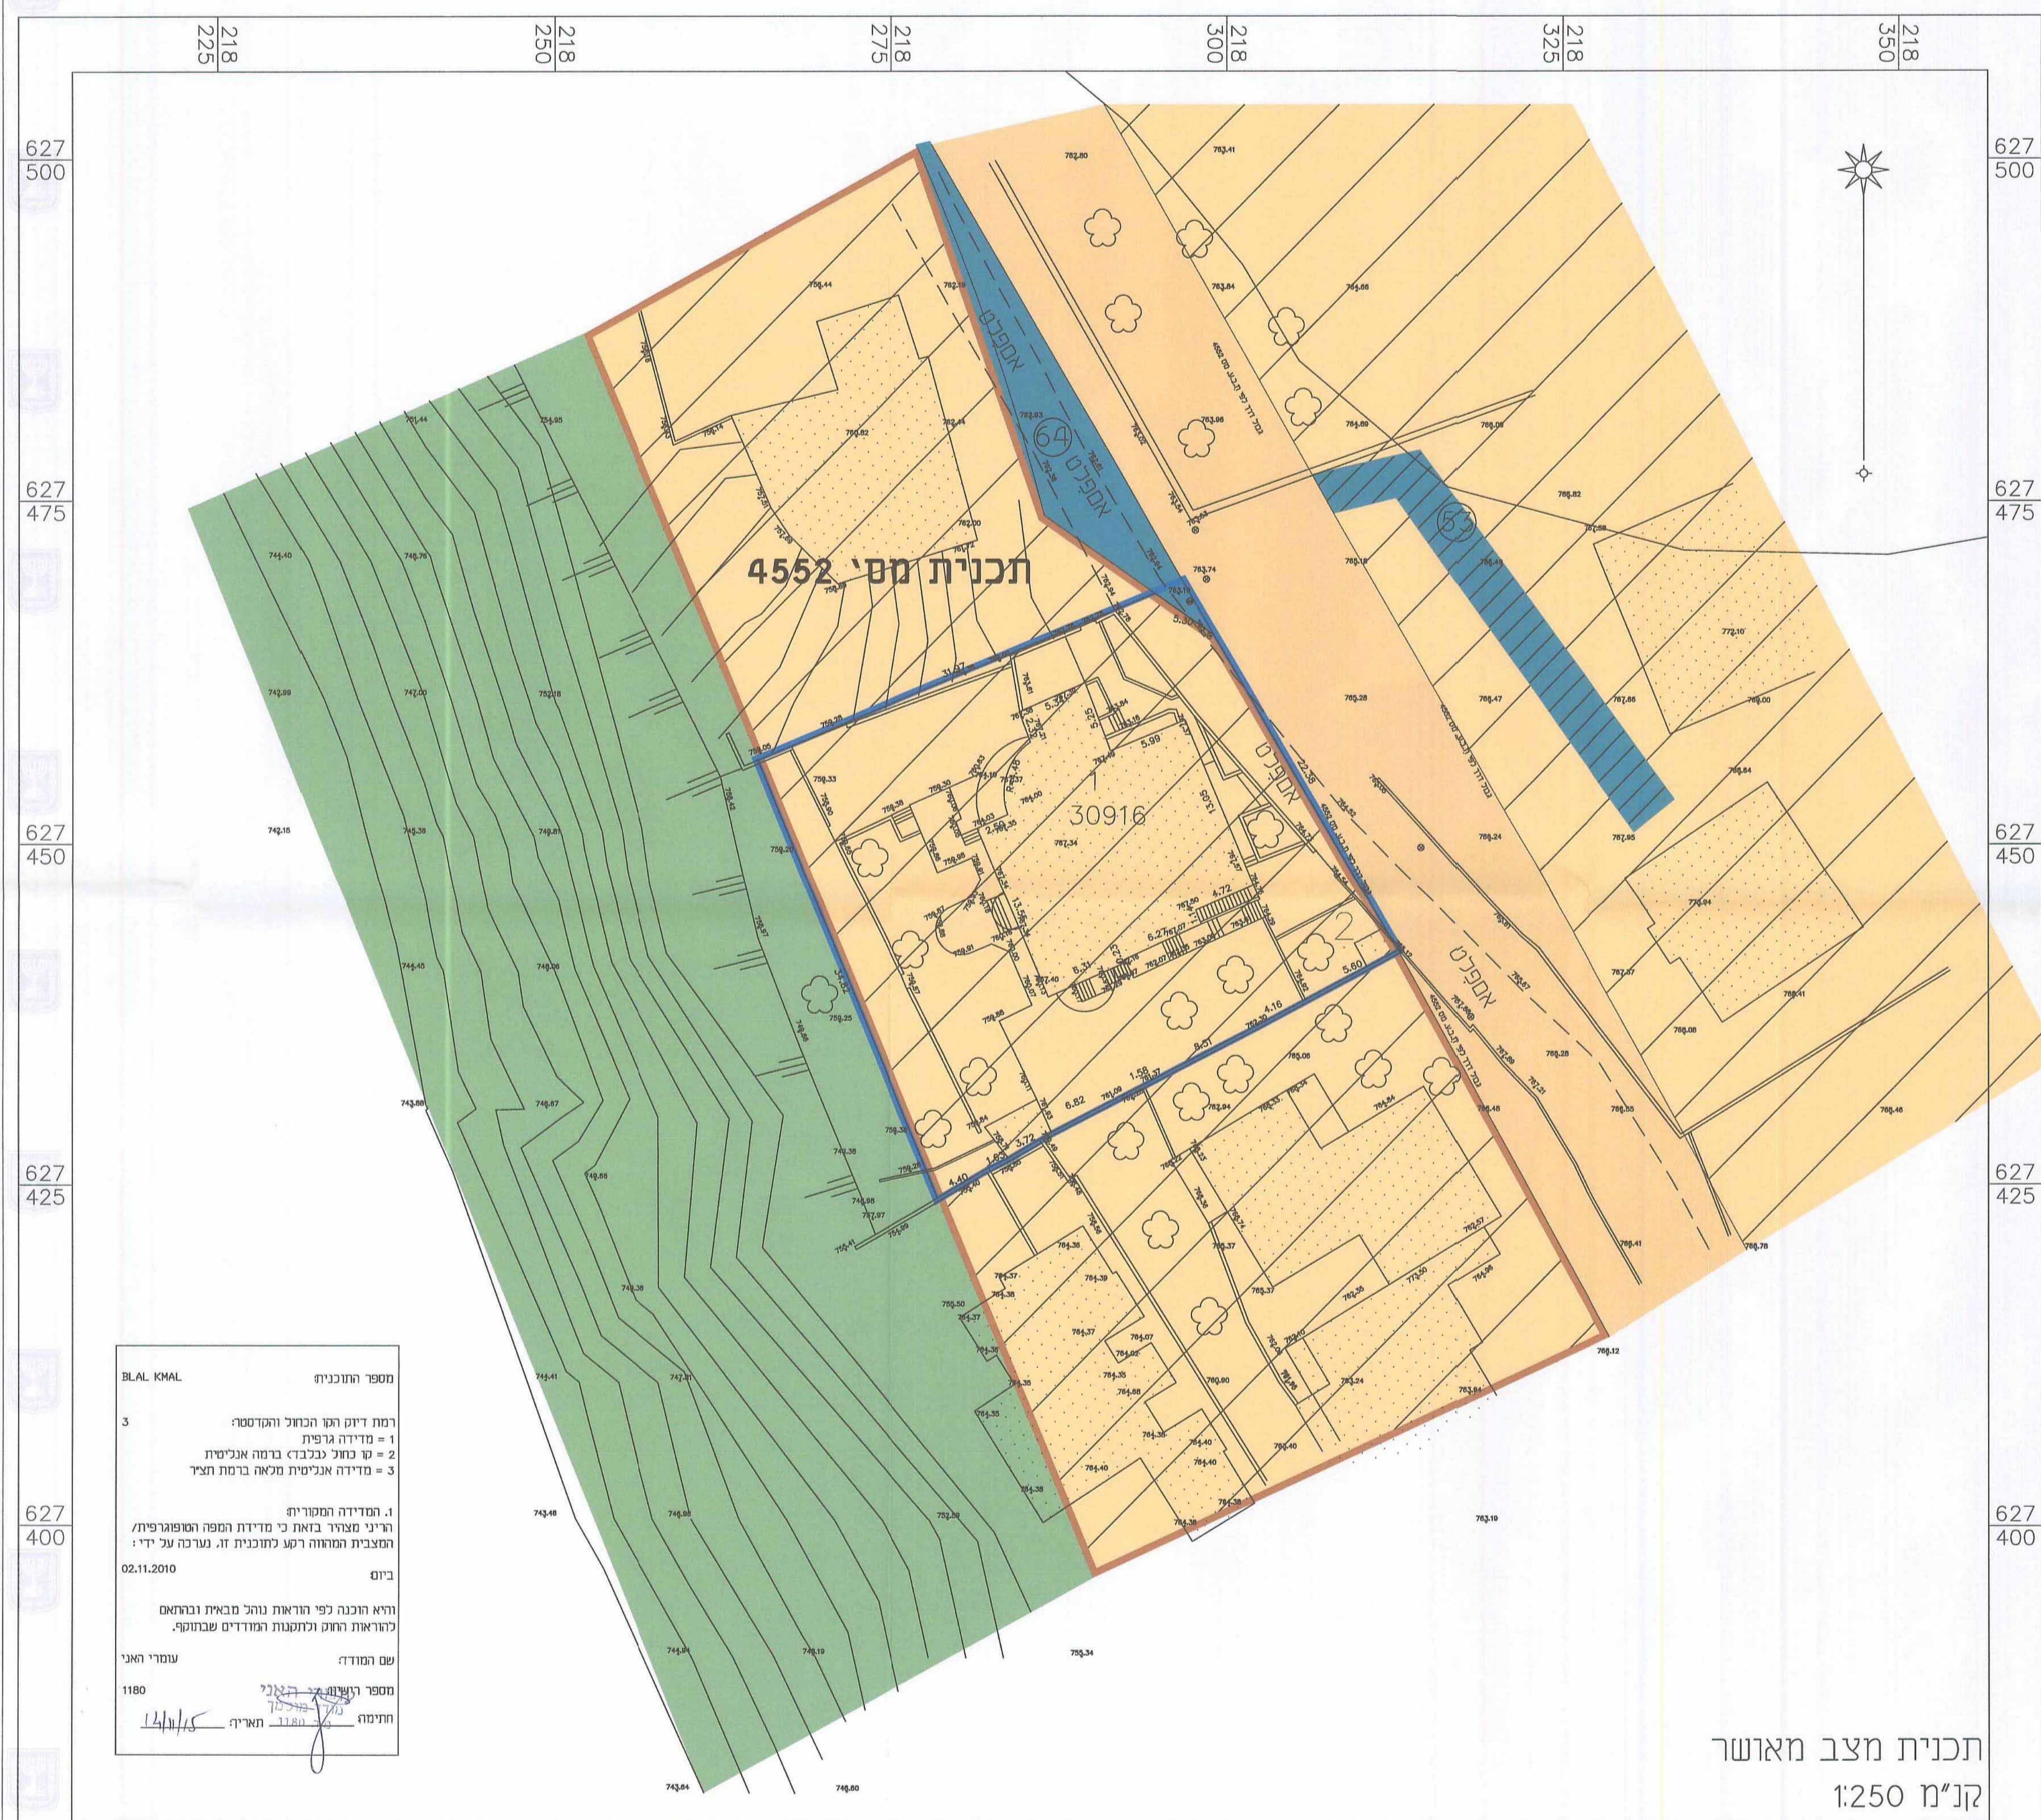

תכנית מצב מאושר
קנ"מ 1:250

BLAL KMAL
מספר התוכנית

רמת דיוק האו הכחול והקוטסטר:
1 = מדידה גרפית
2 = קו כחול (כלביד) ברמה אנליטית
3 = מדידה אנליטית מלאה ברמת תצד

1. המדידה המקורית
הריני מצדדי בזאת כי מדידת המפה הסופוגרפית/
המצבית המאושרת רשק לתוכנית זו. נערכה על ידי:

ביום 02.11.2010

והיא הוכנה לפי הוראות נוהל מבאית ובהתאם
להוראות החוק ולהסגנות המודדים שבתוקף.

שם המודד:
עמרי האני

מספר רישום: 1180
תאריך: 11/11/15