



מקרא
מצב מאושר

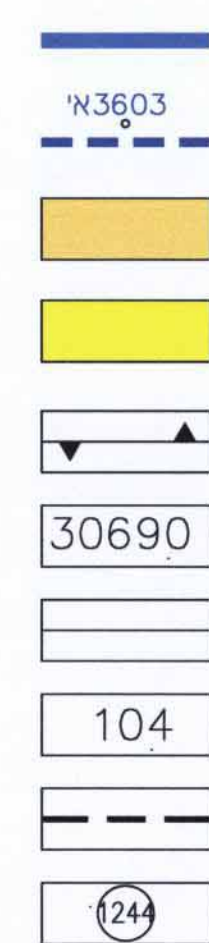

מבול התכנית
מבול תכנית מאושרת ומספרה
דרך קיימת או מאושרת
אזור מגורים
מבול גוש
מספר גוש
מבול חניקה
מספר חלקה
מבול מארש
מספר מארש

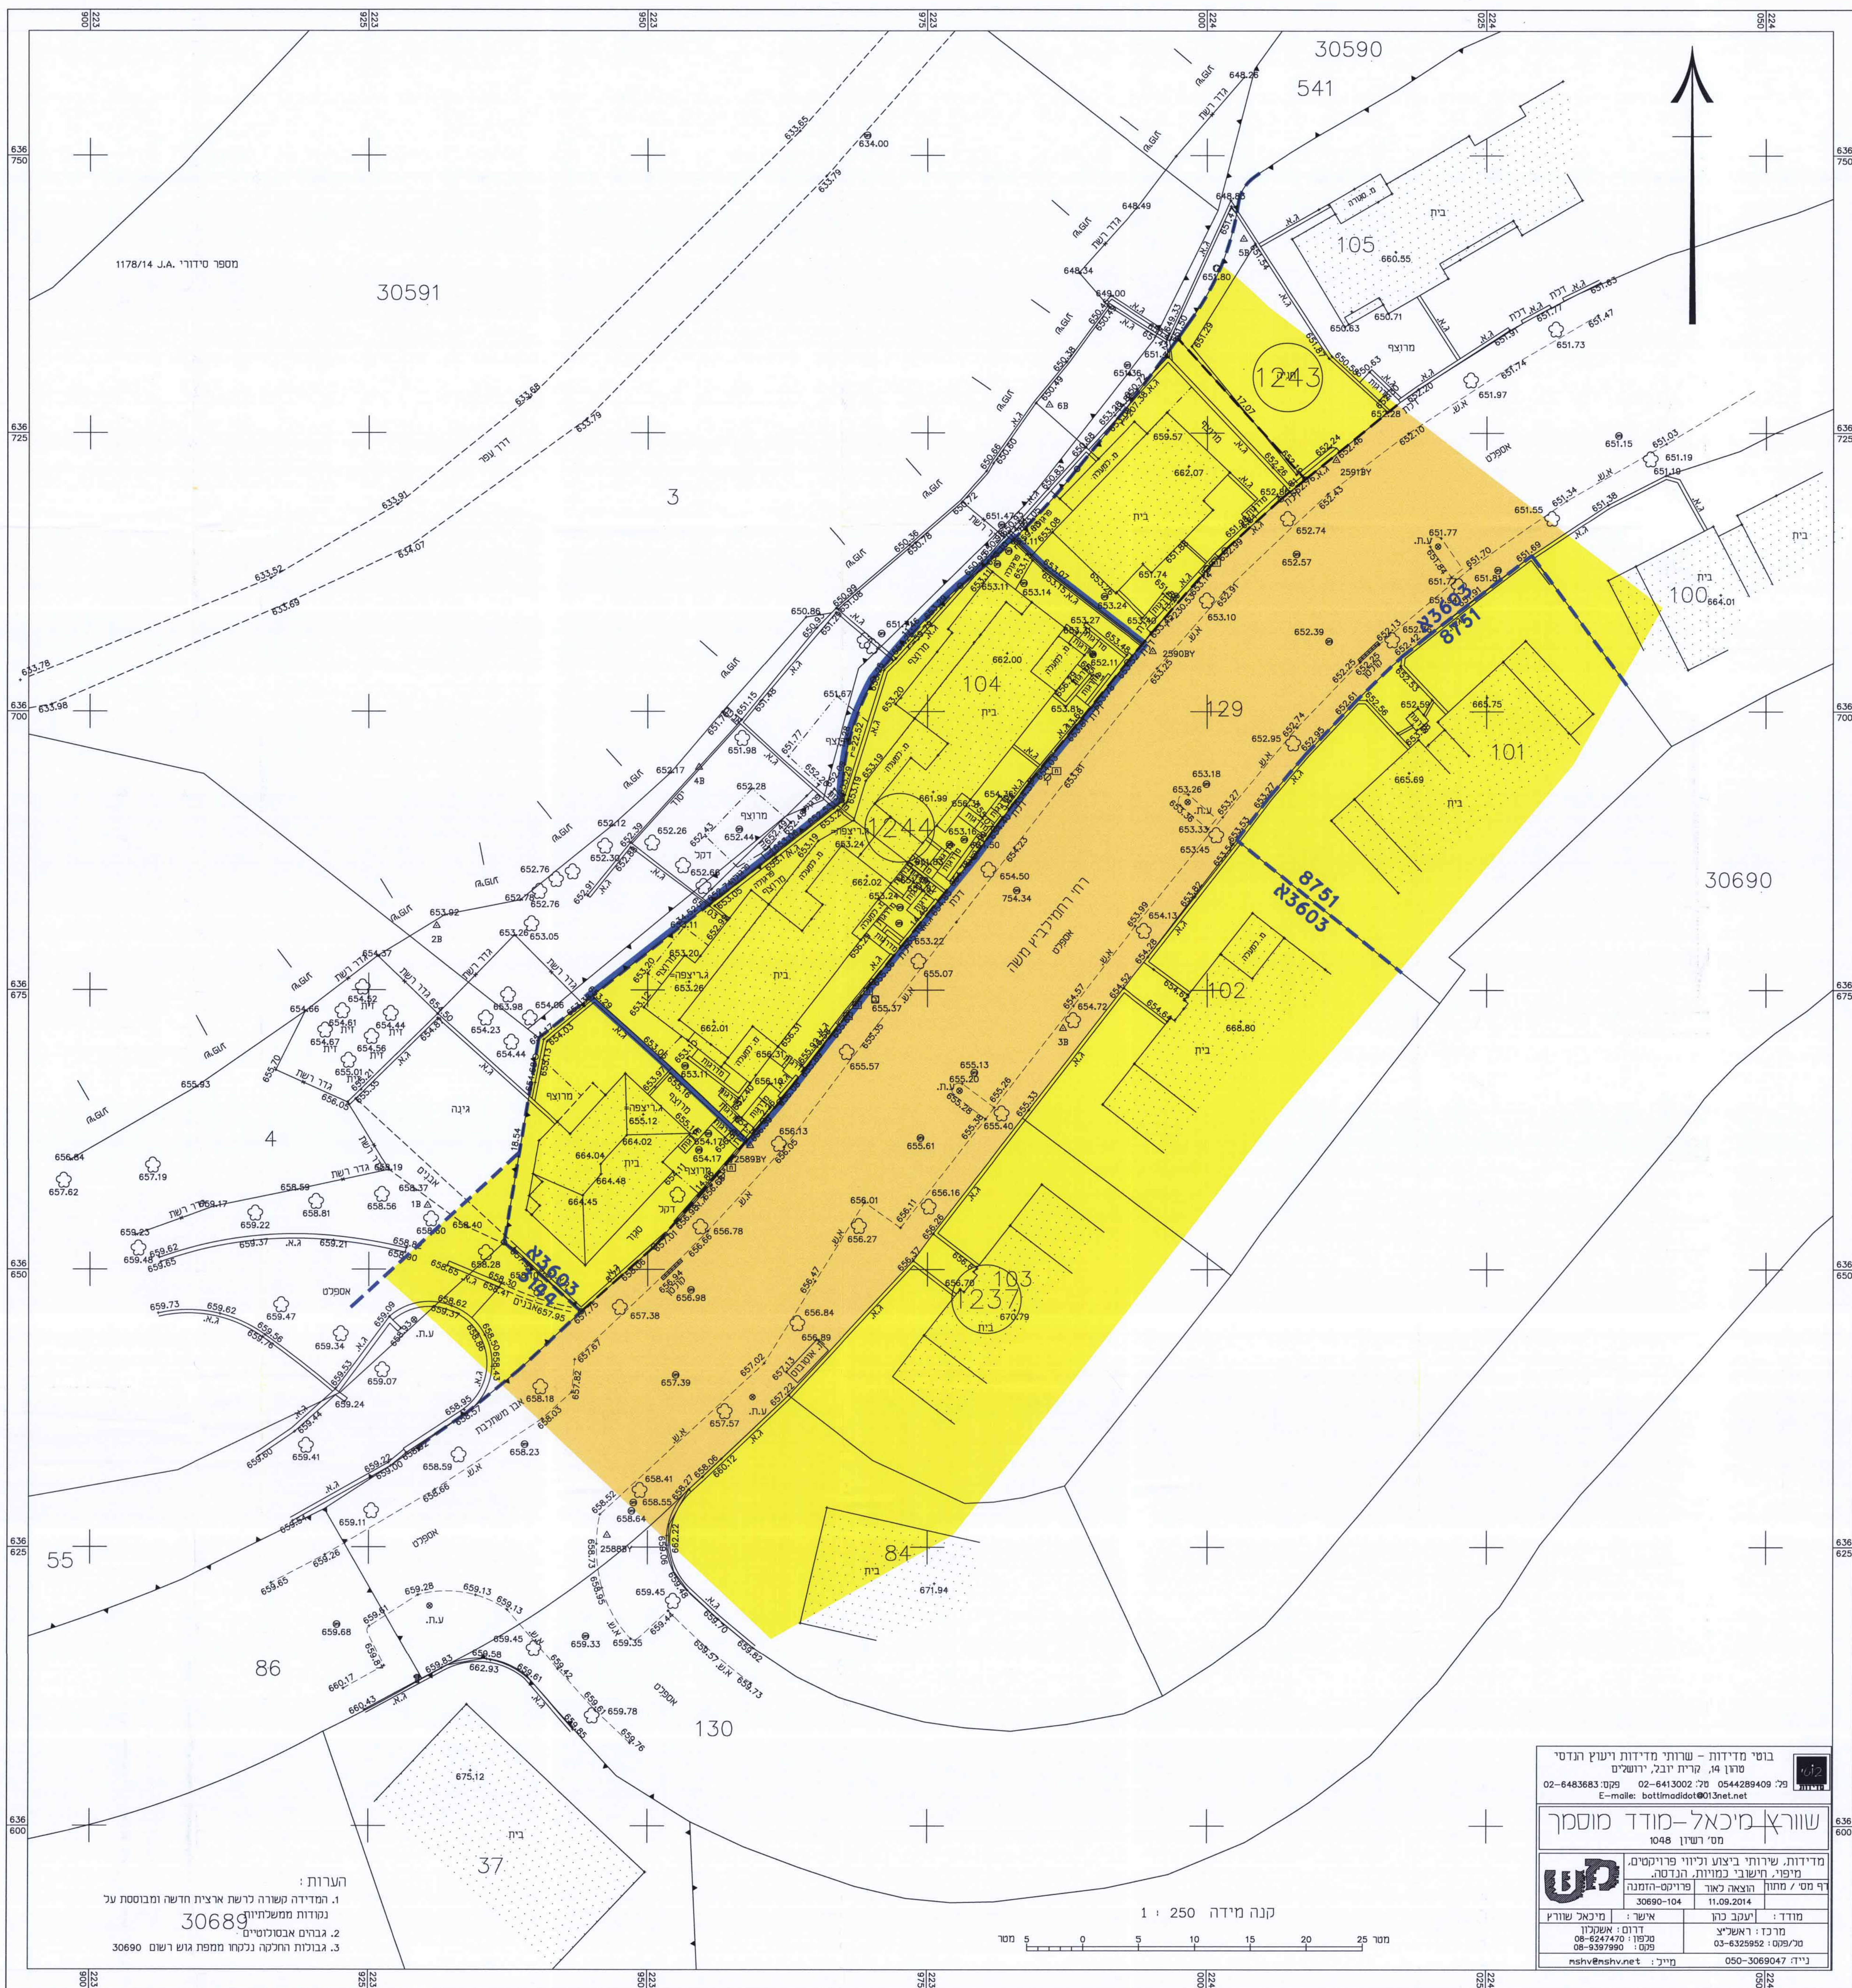

הערות:

1. המדידה קשורה לרשת ארצית חדשה ומבוססת על נקודות משלחיות.
2. גבהים אבסולוטיים.
3. גבולות החלקה נלקחו ממפת גוש רשם 30690

בוס מידות - שירותי מידות ושיען הנדסי
 קריית הנוב, ירושלים
 02-6483683 :טקס 054-133002 :פקס 04-4289409 :79
 E-mail: tommodis@001301.net



שׁוּרָץ מִכָּאֵל מוֹד מוֹסָר

מִדּוֹת שִׁרְיוֹן 1048

מִדּוֹת שִׁרְיוֹן
 מִפְּי, חֲשִׁיב, מִמּוֹת, הַבִּסָּה,
 פְּרִים-הַמִּזְבֵּחַ
 30690-104
 אֶשֶׁר : מִכָּאֵל שׁוֹרָץ

מִדּוֹת שִׁרְיוֹן
 עֶבֶק כְּבוֹד
 054-325952 :טקס 050-309770 :פיקס
 אֶשֶׁר : מִכָּאֵל שׁוֹרָץ

דָּוִד : אֶשֶׁר
 08-624740 :טקס 08-639790 :פיקס
 mshv@nshv.net :חֲשִׁיב

מִדּוֹת שִׁרְיוֹן : מִכָּאֵל שׁוֹרָץ
 050-309770 :פיקס 054-325952 :טקס

נספח מס' 2

תשריט מצב מאושר

שם התכנית: הרחבת יחיד ברחי רחמילביץ' 95, 97 פסגת זאב, ירושלים
תכנית מתאר מקומית

איחוד וחלוקה	טמכות ראשית	אופי התכנית
כלא	ועדה מקומית	תכנית שניתן מכוחה להוציא היתרים או הרושמות

ירושלים

ירושלים : מקומי :

זית : עיריית ירושלים

דעת : 877 מ"ר

1 : 250

לפניו במועדו

ולקוחות בתכנית:

ולקוחות בתכנית:

גוש	סוג הגוש	חלקות בשלטון	חלקי חלקות
30690	מסדר	----	104

חותמות מוסד התכנון :

שלב: מילוי **תנאים למחנה תורן:** **מהדורה:** 1 **תאריך:** 19/07/2016

שמות וחתימות:

מגיש התכנית	שם: רובינצ'ן ריבונ דניאל	ת.ד.: 16326258	חתימה:
	כתובת: רח' וולקין 95, ירושלים		
	טלפקס:	07-9990	
	דואר:		

עורך התכנית: ד"ר ניר קצ'בסקי, מנהל המרכז, 91180 דלית
 כתובת: ד"ר לאה גל-מרון, מנהל המרכז, 98408 דלית
 דוד בלצק, אדריכל: סמל דפן, 45834


937 12453 45834	02-644268	054-4631174 072-2521107
--------------------	-----------	-------------------------

מורד

05-6247470	13728
------------	-------

[illegible]

תרשים התמצאות כללית
מקנה מידה 1:5000

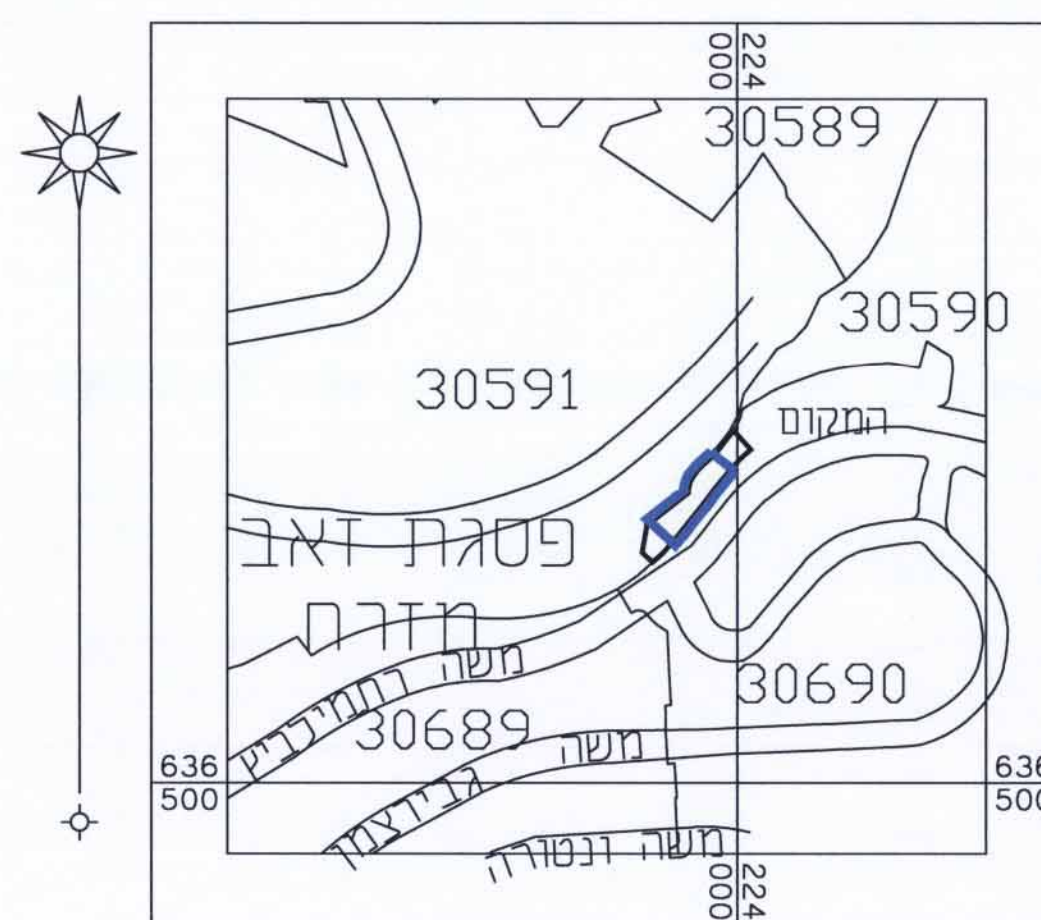

תרשים סביבה קרובה

קנה מידה 1:1250

