

תשריט מצב מאושר


תוספת קומה והרחבות דיור
ברח' הדף היומי 609, י-ם

2845 6489 א'

מחוז: ירושלים
נפה: ירושלים
המקום: רמת אלון
גוש: 30718
חלקה: 16
השטח: T.4.120
הוכן עבור בעלים

מקרא


- גבול ת.ב.ע. 6489 א'
- דרך חדשה
- מגורים 5
- שטח ציבורי פתוח
- שטח לבניית ציבור
- חניה פרטית
- מגורים ב
- מגורים 2
- בנין קיים
- מס' מתחם 06
- מספר גוש 30718 + מס' חלקה 16
- גבול חלקה
- גבול תכנית מוצעת

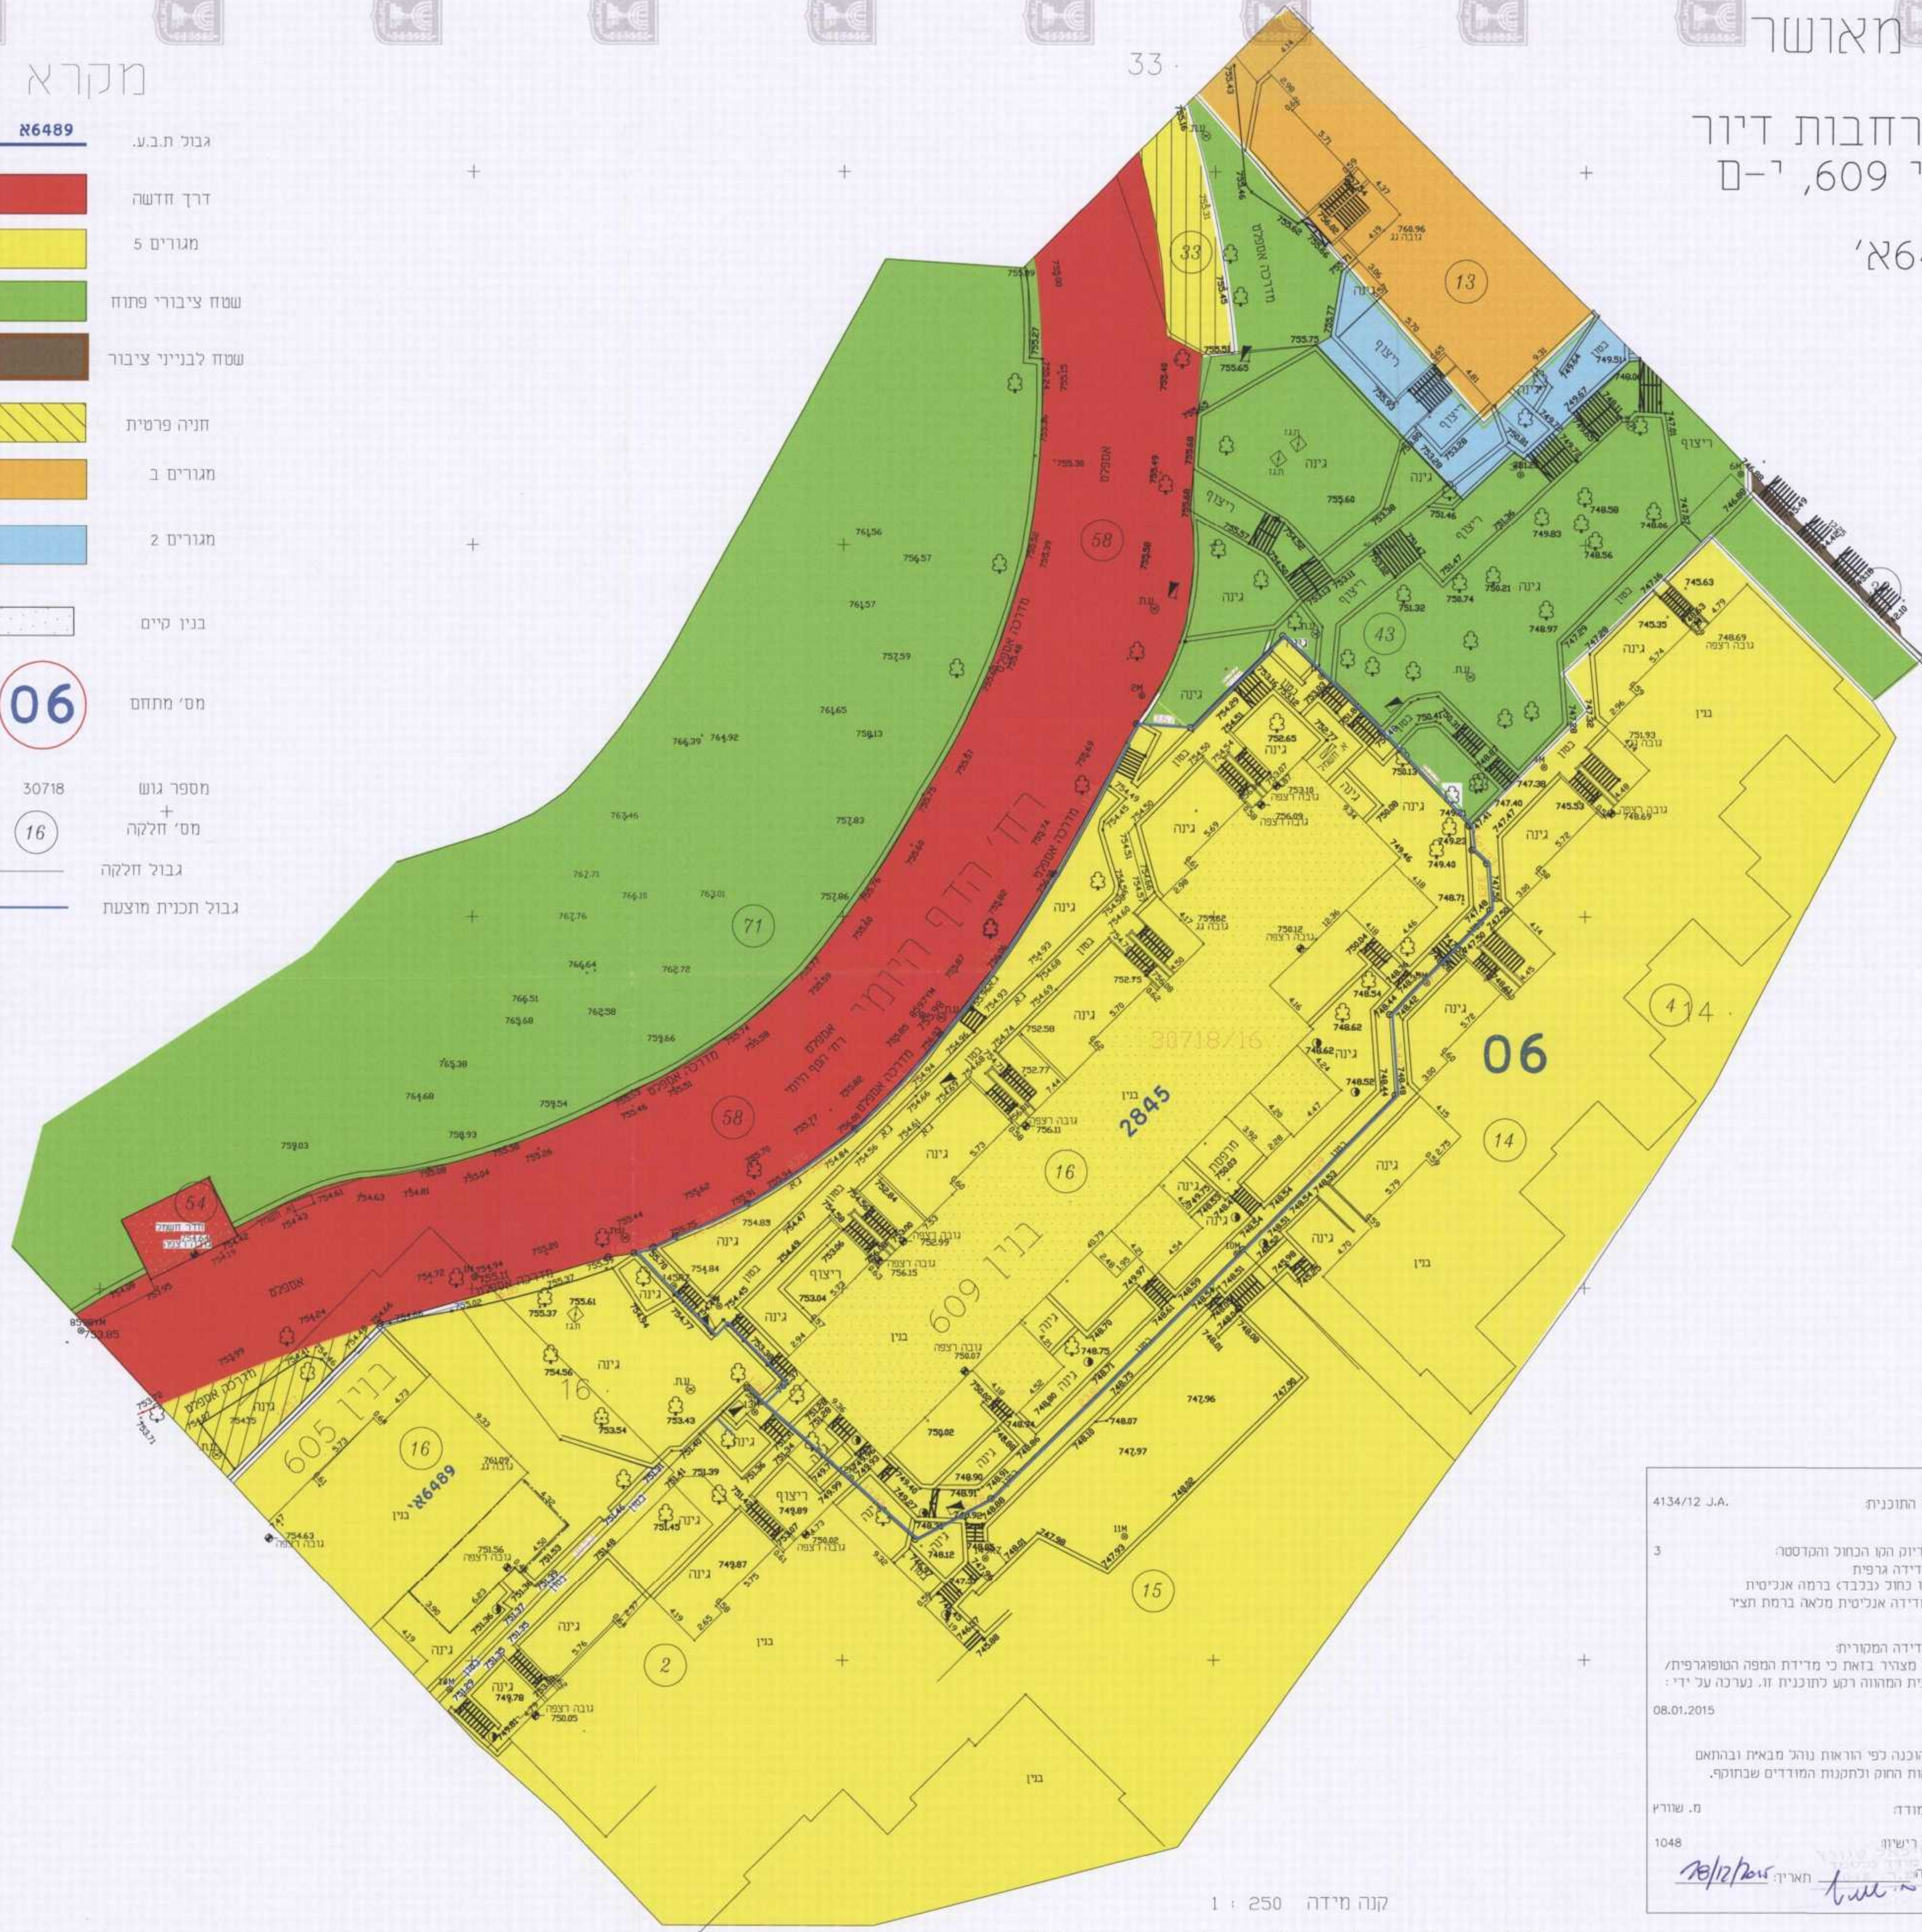

מנהל התכנון - מחוז ירושלים
רוחב תוכנית: 1565
ת.ב.ע. 6489 א'
הועברו המסמכים לתכנון ולבניה החליטה
ביום 12.12.15
התכנית לא נבטלה על ידי משרד
התכנון והבניה
עמדה משרד התכנון והבניה
ת.ב.ע. 6489 א'

עורך התכנית:
אדריכל דן ברלב ת.ז. 7671050
מ.ר. 10476
בתיה מרקס ת.ז. 300479896
מ.ר. ה/44897

שלב: הפקדה
תאריך: 17/04/2015

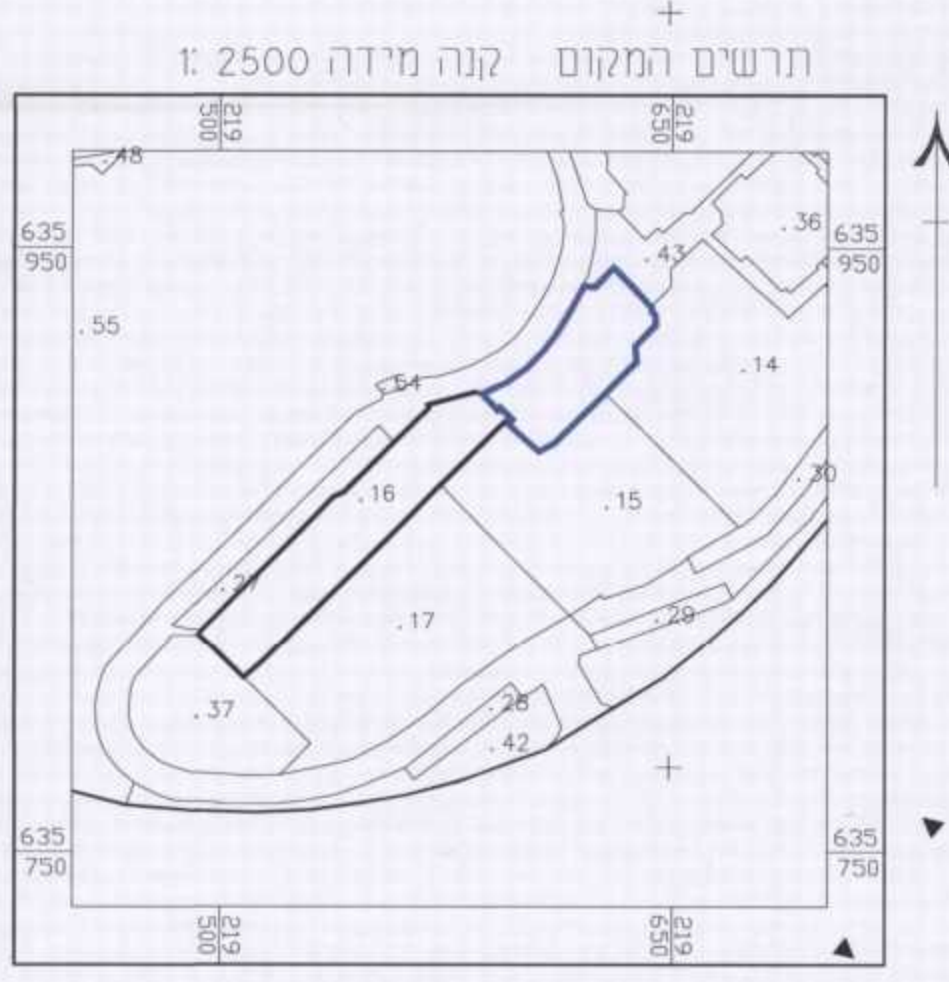

מספר התוכנית: 4134/12 J.A.
רמח דיוק הוא הבחול והקודסטה
1 = מדידה גרפית
2 = סך נחול נכבד ברמה אנליטית
3 = מדידה אנליטית מלאה ברמת הצד
1. המדידה המקורית
הריני מצווה בואח כי מדידת המפה הטופוגרפית/
המצבית המהווה רקע לתוכנית זו, נערכה על ידי:

ביום: 08.01.2015
והיא הוכנה כפי הראות נוהל מבאת ובהתאם
לדבראח התוק ולתקנות המודדים שבתוקף.

שם המודד: מ. שורוק
מספר רישון: 1048
חתימה: *מ. שורוק*

בוטל מדידת - שורות מדידת יעוש הגדמי
מסר: 14, מרת' זינג' ירושלים
02-6483683 מס' 0544289499 75
E-mail: bottmaddot1@net.net

שורוק מיכאל - מודד מוסמך
מס' רישון: 1048

מדידת, שירותי ביצוע וכיוון פרויקטים
מי.פי. חישובי כמותי, הנדסה
דח' מס' / מחוז: הוצאה לאור - פרטים-המחנה
30718-6 09.12.2012

מודרד: מיכאל שורוק
מרכז: דאג' א' מרבו: 08-5247470
מס': 08-9387980
נייד: 050-3089047
מייל: natv@eshiv.net

הערות
1. הקואר' מבוססות על רשת נקודות ארצית G.P.S 8598YX, 8598YM
2. הגרבים מבוססים על נקודה G.P.S 8598YX שגובהה 753.85

