


מינהל התכנון  
העדה המועצה - ג.ו.ו. ירושלים  
09-06-2016  
נתקבל

א-2147

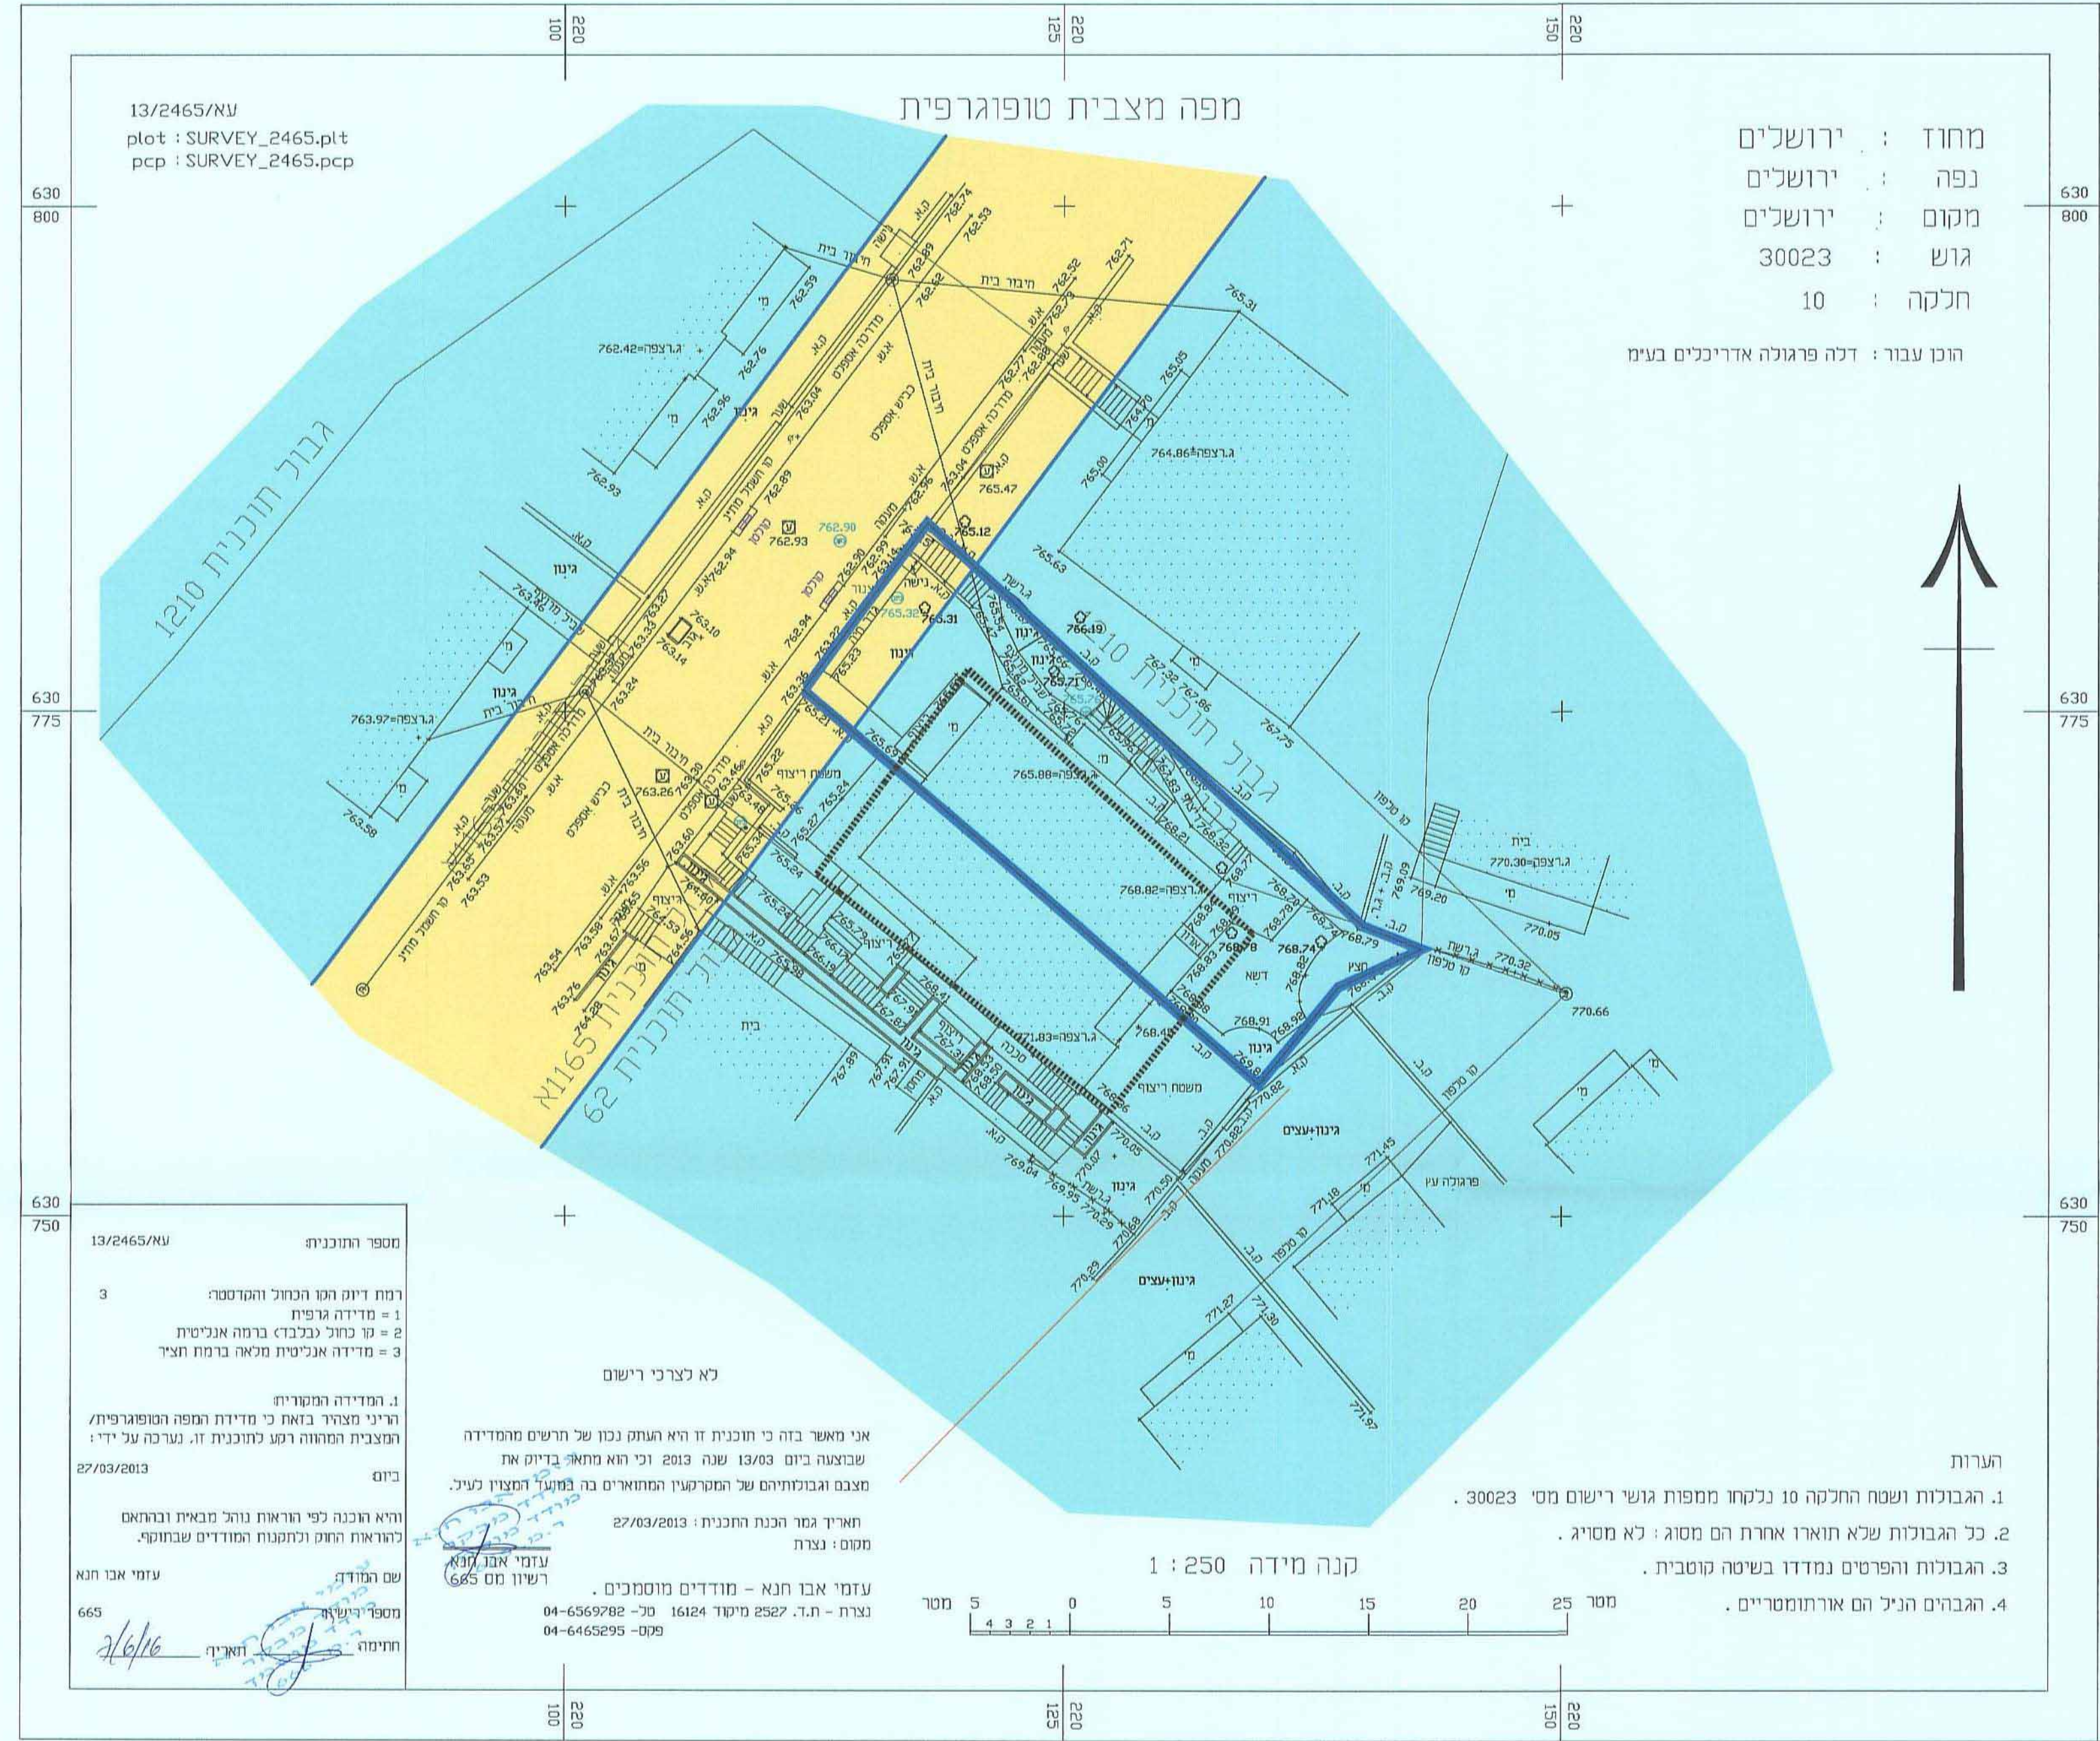

מחוז : ירושלים  
נפה : ירושלים  
מקום : ירושלים  
גוש : 30023  
חלקה : 10

הוכן עבור : דלה פרגולה אדריכלים בע"מ

מקרא מצב מאושר :

	גבול התכנית
	גבול תכנית מאושרת ומספרה
	דרך קיימת או מאושרת
	אזור מגורים 2 מיוחד
	אזור מגורים 2
	אזור מגורים ב'3
	שטח פתוח צבורי
	גדרות ושערים לשימור
	חניה פרטית
	קו בנין מאושר
	בנינים אופניים
	בנין קיים
	מספר גוש
	גבול חלקה
	מספר חלקה
	מספר תא שטח

מספר התוכנית: 13/2465/א  
 רמת דיוק העו הכולל והקדסטר: 3  
 1 = מדידה גרפית  
 2 = קו כחול כבלבד ברמה אנליטית  
 3 = מדידה אנליטית מלאה ברמת תציר  
 1. המדידה המקורית  
 הרינו מצויר בזאת כי מדידת המפה הטופוגרפית/ המצבית המאושרת דמה לתוכנית זו, נערכה על ידי:  
 ביום: 27/03/2013  
 והיא הוכנה לפי הראיות נוהל מבאית ובהתאם להוראות החוק ולתקנות המודדים שבתוקף.  
 שם הקודד: עזמי אבו חנא  
 מספר רישוי: 665  
 תחילה: 2/6/16

חוק התכנון והבניה, התשכ"ה - 1965	
<b>תכנית מתאר מקומית</b>	
<b>מס' 101-161257</b>	
<b>שם התכנית:</b>	
<b>בניין מגורים חדש בן 5 קומות ברחוב הרב בורלין 5 ירושלים</b>	
<b>מצב מאושר</b>	<b>גיליון 1 מתוך 1</b>
מחוז	ירושלים
מחוז (תכנון מקומי)	ירושלים
רשות מקומית	ירושלים
ישוב	ירושלים
אזור תכנון	ללא איחוד וחלוקה
תוכנית בתחומי רחובות ותכנון תחומי מיוחד	לא
תאריך	7/11/2013
שלב	הגשה
מספר תוכנית	1
שטח	0.293 דונם
מספר עמוד	1250

שם	יששכר קנול	חתימה
תפקיד	מדידה	חתימה
שם	מיכל דלה פרגולה	חתימה
שם	עזמי אבו חנא	חתימה

שם	לא רלוונטי	חתימה
שם	יששכר קנול	חתימה
שם	עזמי אבו חנא	חתימה

מספר גוש חלקה/ חלקה	מספרי חלקות ומספרי חלקות	בשלמותן	בשלימותן
30023	10	10	10

\*לפירוט נוסף יש לפנות להוראות התכנית

מספר התוכנית: 13/2465/א  
 רמת דיוק העו הכולל והקדסטר: 3  
 1 = מדידה גרפית  
 2 = קו כחול כבלבד ברמה אנליטית  
 3 = מדידה אנליטית מלאה ברמת תציר  
 1. המדידה המקורית  
 הרינו מצויר בזאת כי מדידת המפה הטופוגרפית/ המצבית המאושרת דמה לתוכנית זו, נערכה על ידי:  
 ביום: 27/03/2013  
 והיא הוכנה לפי הראיות נוהל מבאית ובהתאם להוראות החוק ולתקנות המודדים שבתוקף.  
 שם הקודד: עזמי אבו חנא  
 מספר רישוי: 665  
 תחילה: 2/6/16

לא לצרכי רישום  
 אני מאשר בזה כי תוכנית זו היא העתק נכון של תרשים המדידה שבוצעה ביום 13/03/2013 וכל הוא מתאם בדיקת את מצבם והבדלתיים של המקדמי המוארים בה. המצוין לעיל.  
 תאריך גמר הכנת התוכנית: 27/03/2013  
 מסום: נצרת  
 עזמי אבו חנא - מודדים מוסמכים.  
 נצרת - ת.ד. 2527 מיקוד 16124 טל- 04-6569782  
 04-6465295-079

הערות  
 1. הגבולות ושטח החלקה 10 נלקחו ממפות גושי רישום מס' 30023.  
 2. כל הגבולות שלא תוארו אחרת הם מסוג: לא מסויג.  
 3. הגבולות והפרטים נמדדו בשיטה קוטבית.  
 4. הגבהים הניל הם אורתומטריים.

קנה מידה 1 : 250

