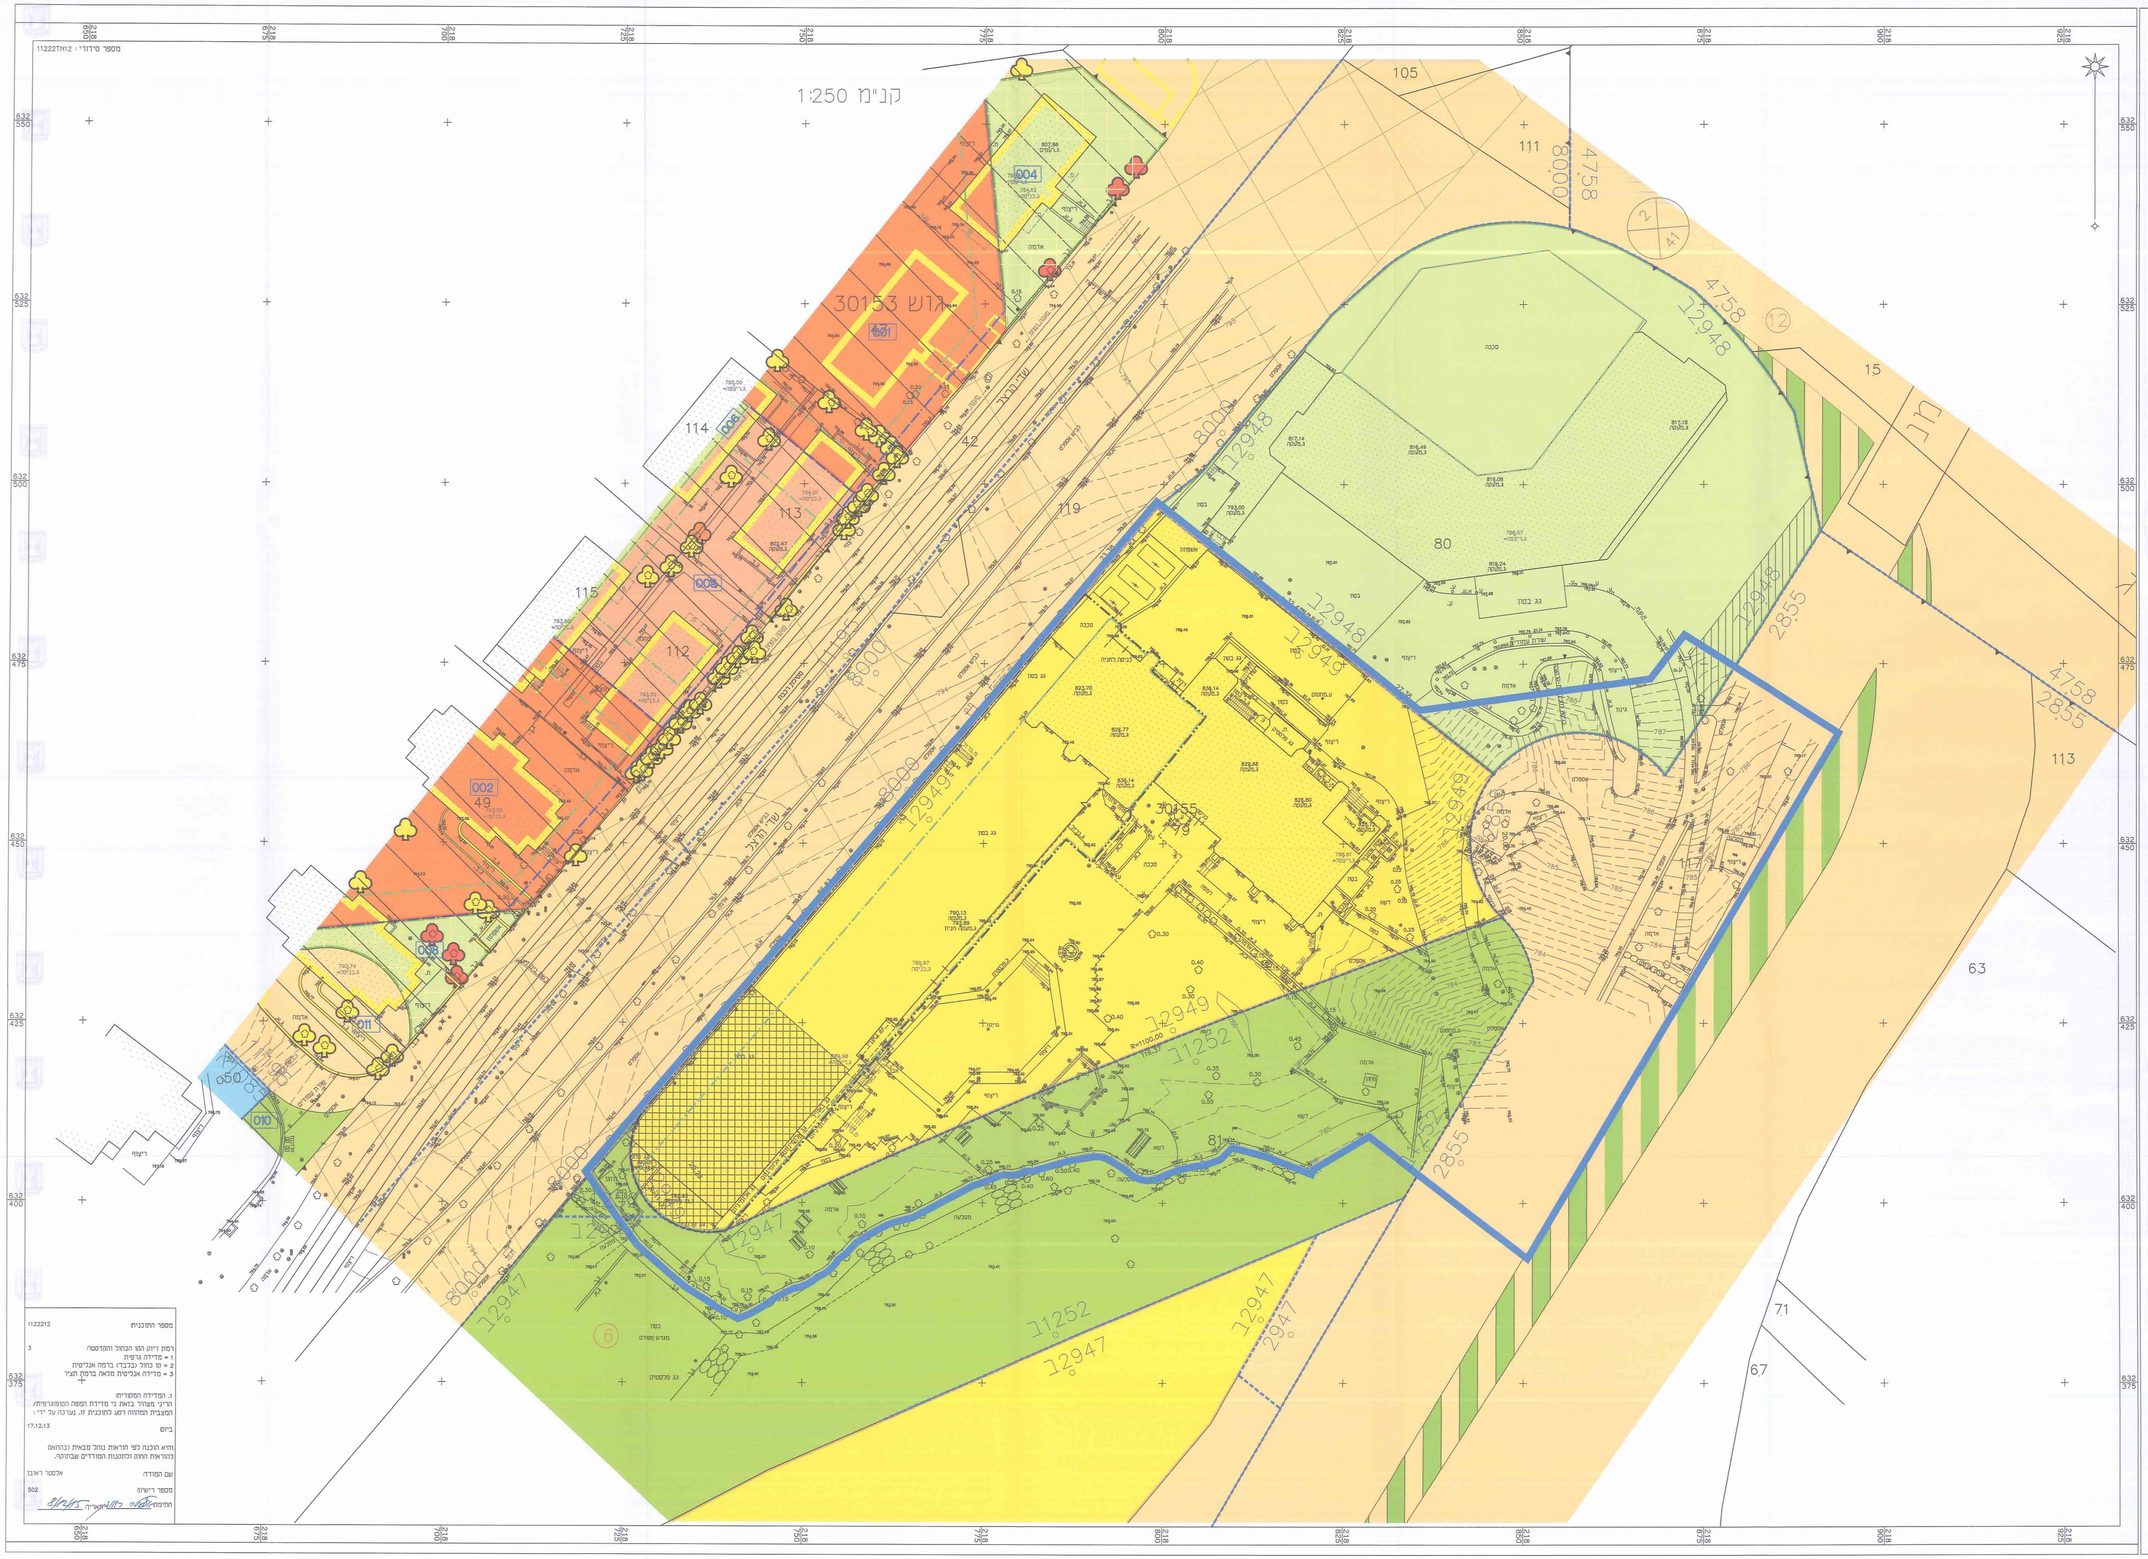


# תכנית מס' 101-0198226

## הרחבת מלון גני ירושלים בשדרות הרצל

## מצב מאושר

מחוז : ירושלים
מרחב תכנון מקומי : ירושלים
רשות מקומית : ירושלים

שטח התכנית : 9822 מ"ר
קנה מידה: 1:250

**גושים וחלקות בתכנית:**

| גוש | סוג גוש | חלקות בשלמותן | חלקי חלקות |
|---|---|---|---|
| 30155 | מוסדר | 79 | |
| 30155 | מוסדר | | 80 |
| 30155 | מוסדר | | 81 |
| 30155 | מוסדר | | 117 |

מקרא מצב מאושר :

- גבול תכנית
- גבול תכנית מאושרת ומספרה (4796)
- דרך קיימת או מאושרת
- שטח לדרך ואו לעיצוב נופי
- אזור מגורים 2
- מגורים ד.
- שטח פתוח צבורי
- שטח פרטי פתוח
- מבנים ומוסדות ציבור
- אזור מלונאות ונופש
- רצועת המסילה
- שטח לחניה
- קו בנין מירבי לתוספת בניה
- קו בניה לבניה תת קרקעית
- קו בנין לקירוי החצר לפי תביע 12948
- קו בנין תחתי נתת קרקעי לפי תביע 11105
- מבנהאדרות ומדרגות להריסה
- גשר
- מנהרה
- עץ לעקירה
- עץ להעתקה
- עץ לשימור
- גבול חא שטח ומספרו
- זיקת הנאה
- שטח פרטי פתוח עם זיקת הנאה לציבור
- שטח לאיחוד וחלוקה חדשה
- בנין קיים
- גבול גוש
- מספר גוש
- גבול חלקה
- מספר חלקה
- מספר מגרש
- מספר דרך
- קו בניין
- רוחב הדרך

**שמות:**

| | | | |
|---|---|---|---|
| עורך התכנית | שם: ראובן אלכסר מודד מוסמך מס' 502 | | |
| | רח. כנפי נשרים 68, ירושלים | | |
| | פקס: 02-6522396 | טל: 02-6522294 | |
| | melmos@netvision.net.il | | |

5/15/2015

H:\1505\5.0 Permit-taba\5.1 TABA\1505-Taba Movat\Kvutzim be Movat 2015 06 07\112227-compilation-GIS.dwg