

תכנית מס' 101-0095919
תוספת 2 קומות ברחי בר אילן 43 ירושלים

תכנית מתאר מקומית

תשריט מצב מאושר


איווד וחלוקה	מטבת ראשית	אופי התכנית
27 איווד וחלוקה	תעדה מחוזית	תכנית עיריית מוכחה לרציא היורשים או הרשות

מחוז: ירושלים
 מרחב תכנון מקומי: ירושלים
 רשות מקומית: ירושלים
 ישוב: ירושלים
 שכונה: עזרת תורה
 רחוב: בר אילן 43 ירושלים
 שטח התכנית: 352 מ"ר
 קנה מידה: 1 : 250


גושים וחלקות בתכנית:

גוש	סוג גוש	חלקות בשלמותן	חלקי חלקות
30080	מוסדר	177	—

מודד	מדידת	תאריך	חתימה
ד"ר ירון שורם 68-0	מדידת חומס	05/07/2019	[חתימה]
ד"ר ירון שורם 68-0	מדידת חומס	05/07/2019	[חתימה]

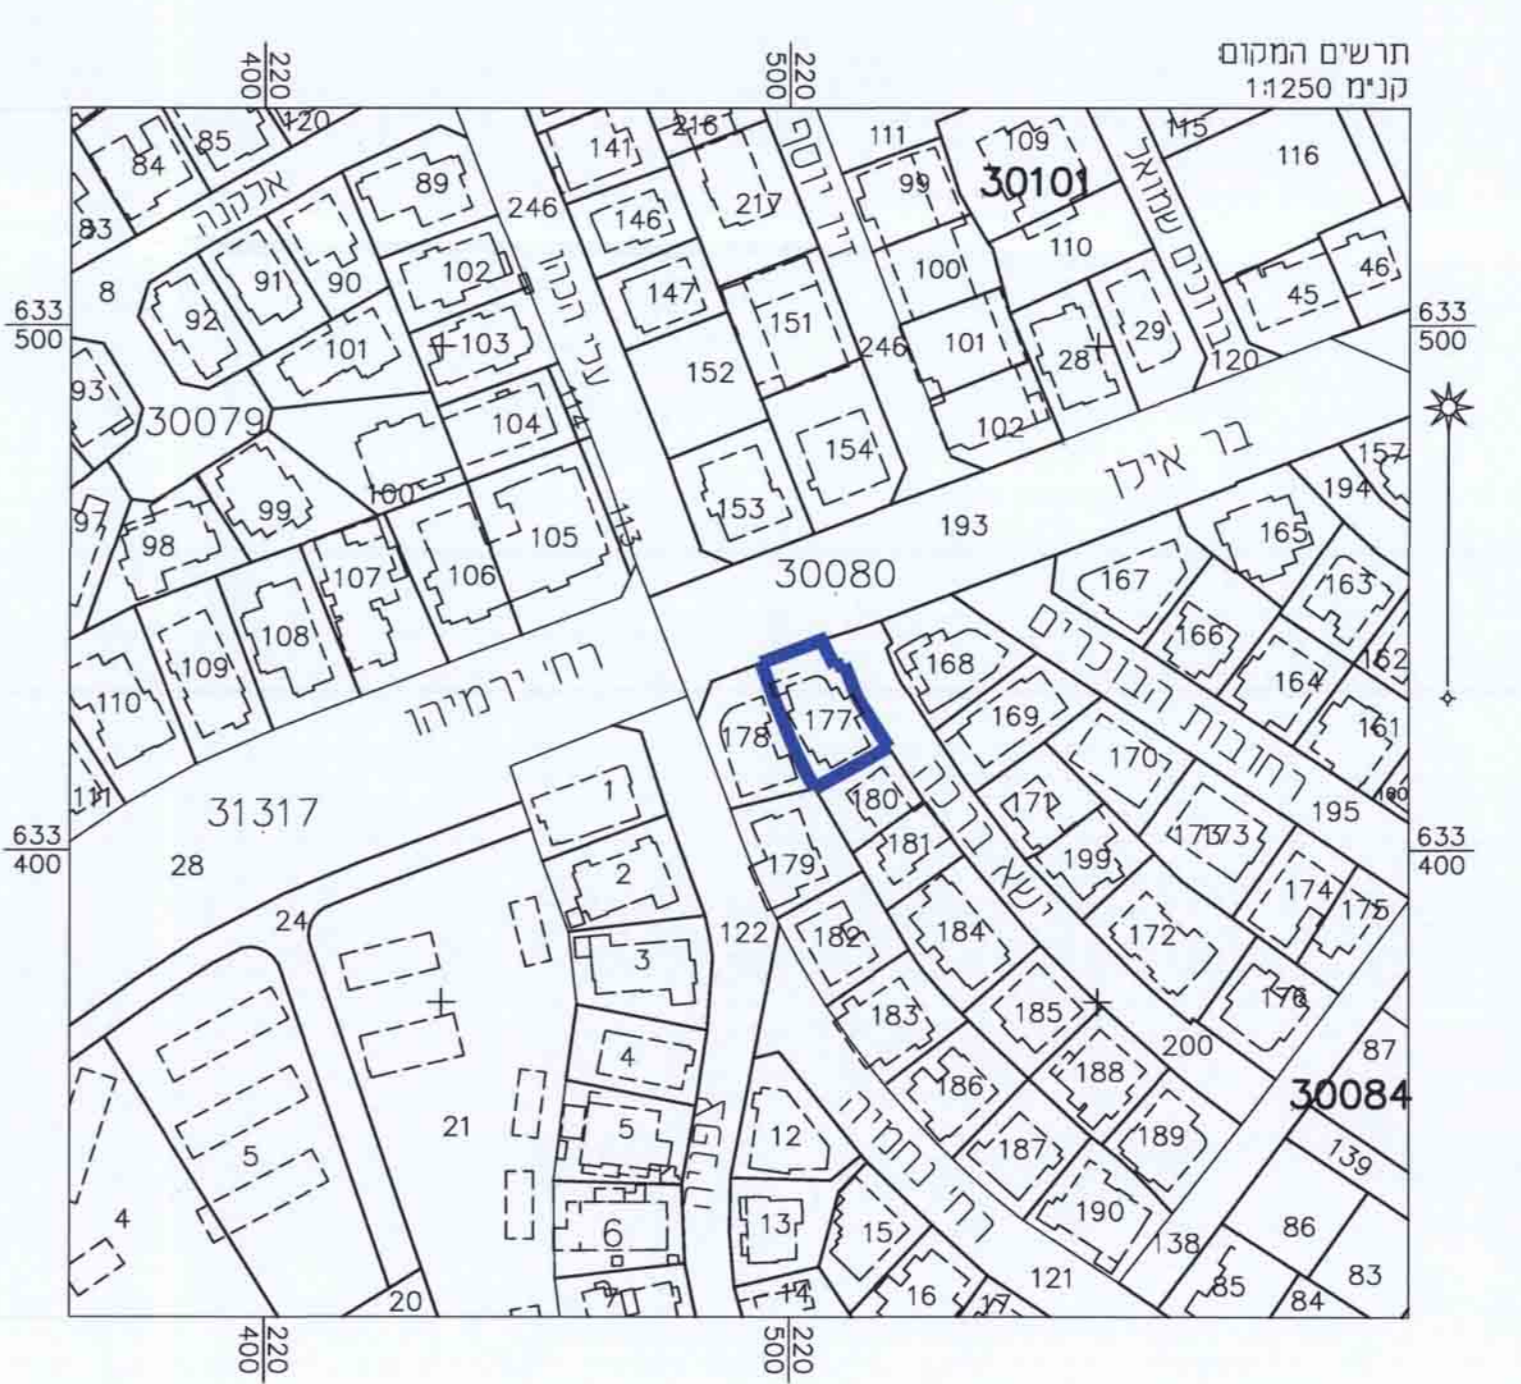

מצב מאושר על פי תכניות 1138, 1358, 2615, 3908, 6625, 8477, א, 13919.
 קנ"מ 1:250

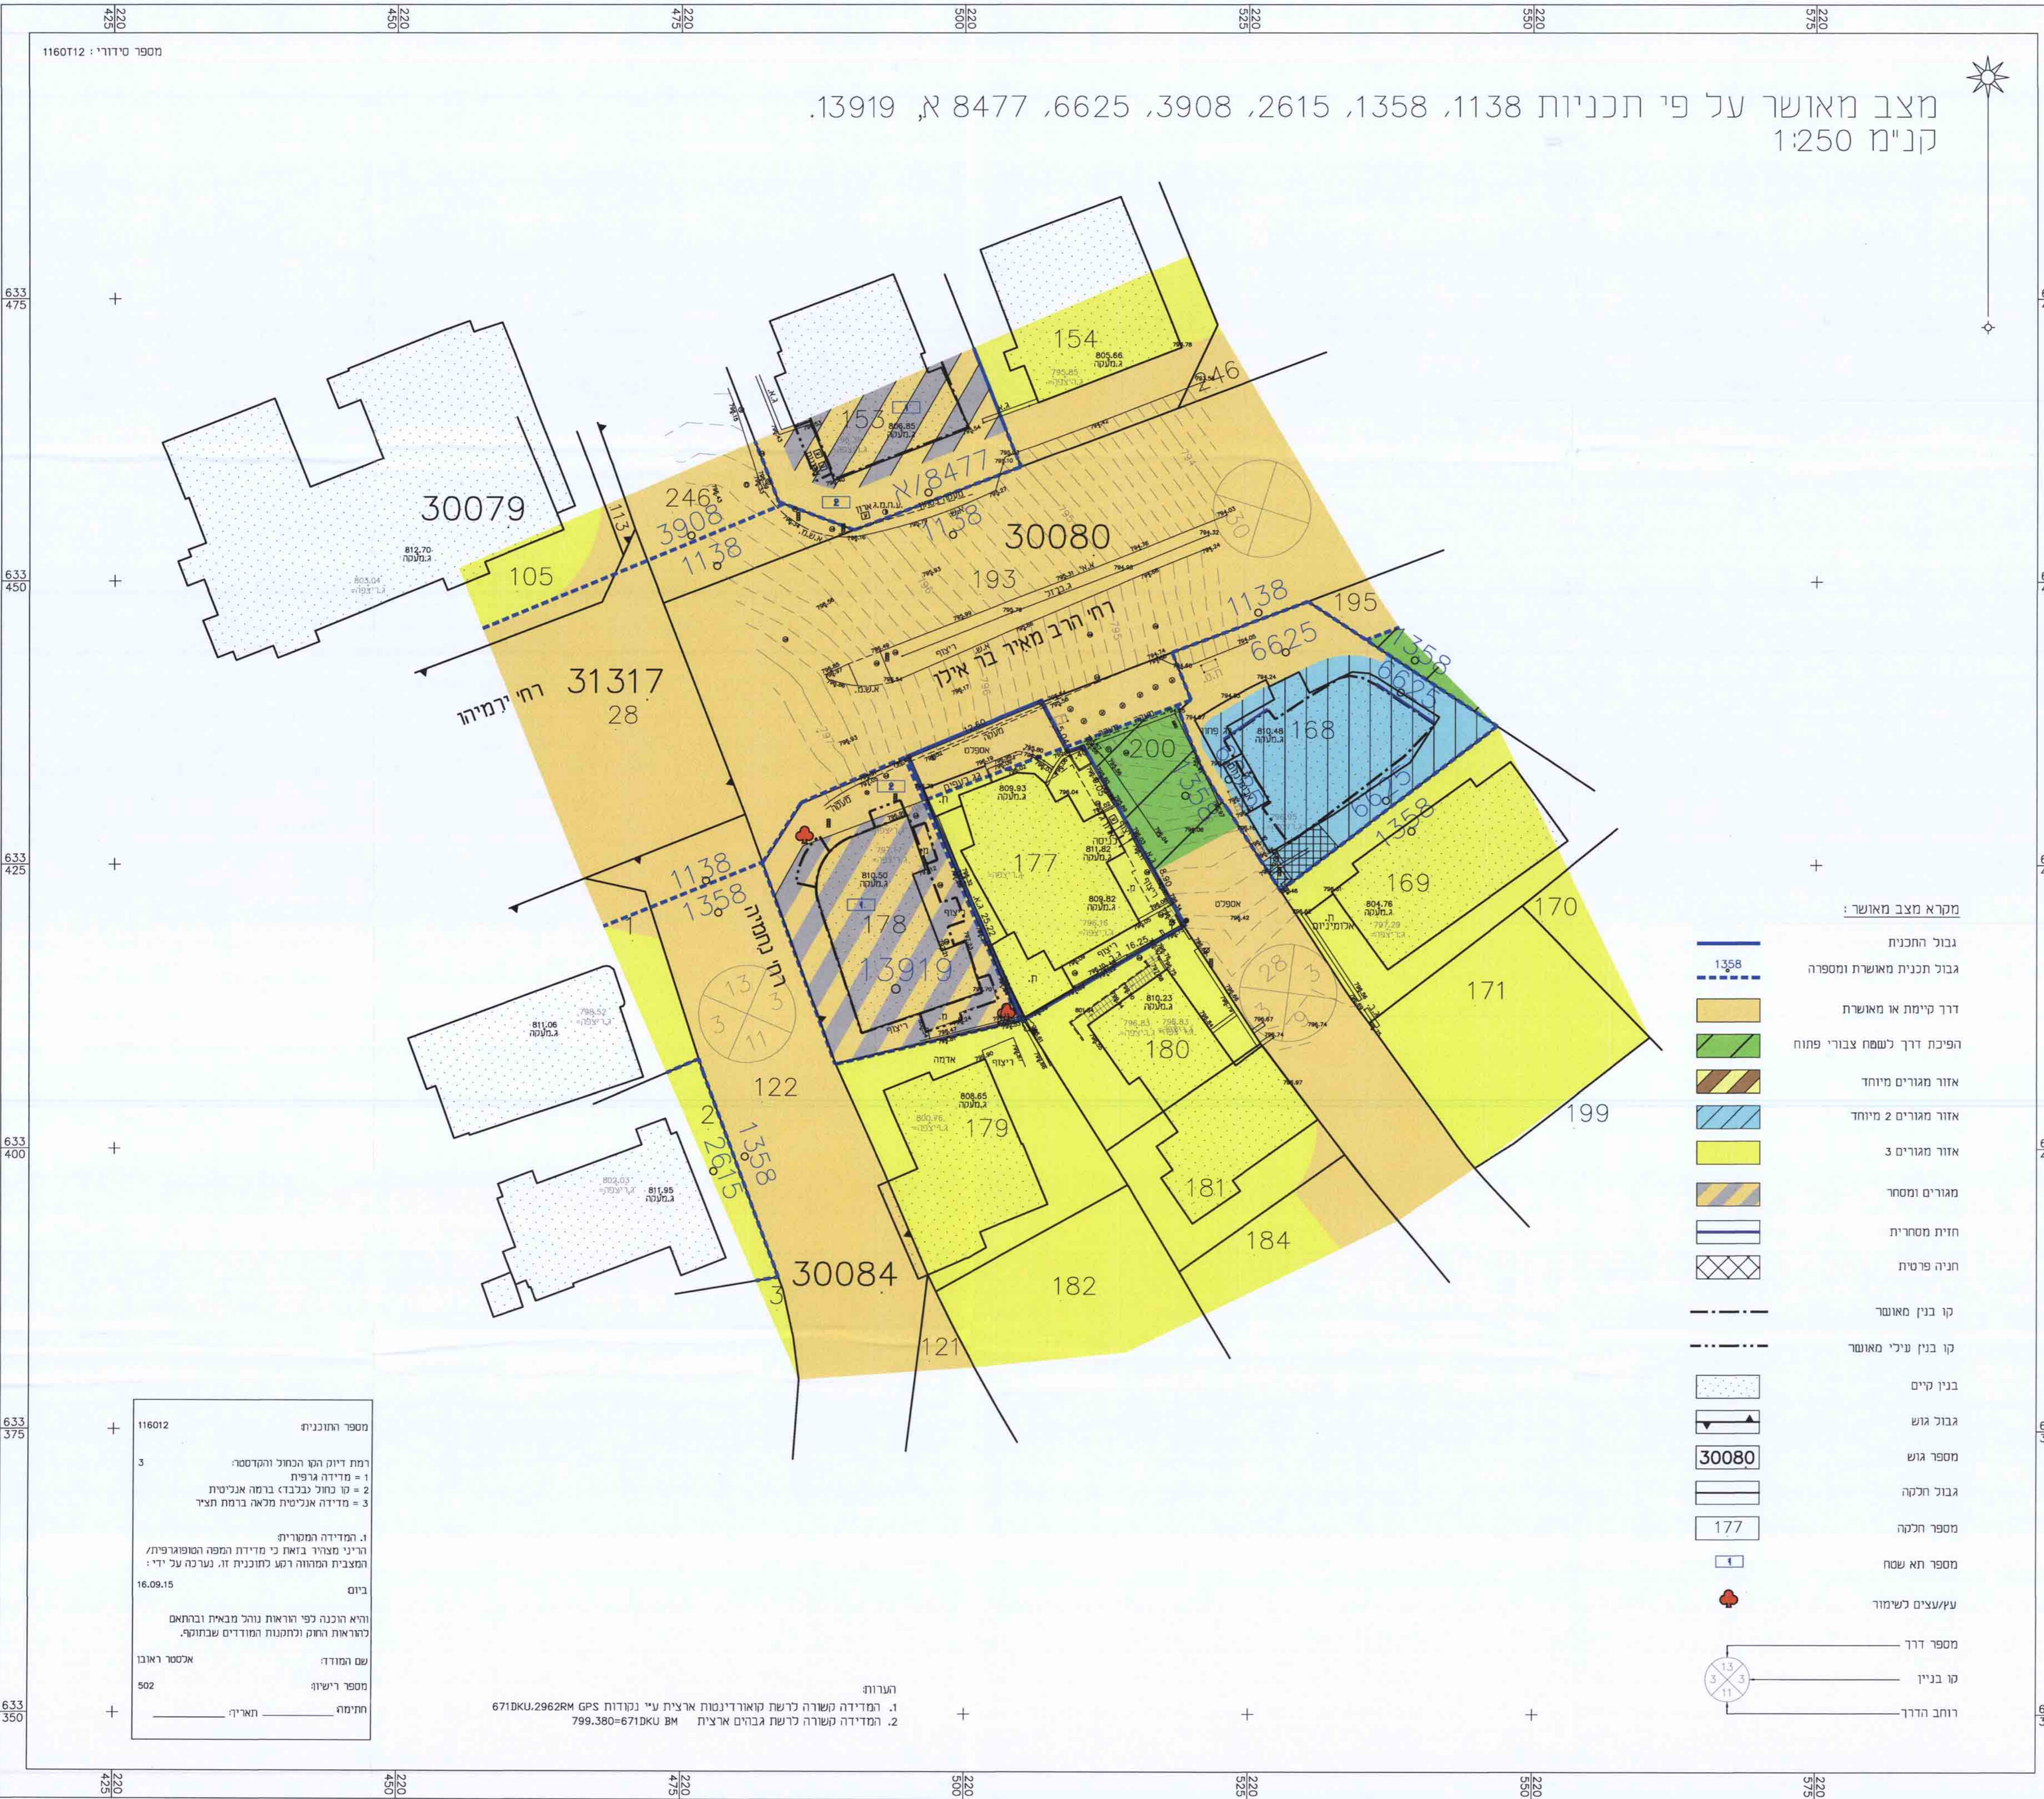

- מקרא מצב מאושר:
- גבול התכנית
 - גבול תכנית מאושרת ומספרה
 - דרך קיימת או מאושרת
 - הפיכת דרך לשטח צבירי פתוח
 - אזור מגורים מיוחד
 - אזור מגורים 2 מיוחד
 - אזור מגורים 3
 - מגורים מסווד
 - חזית מסחרית
 - תעיה פרטית
 - קו בנין מאושר
 - קו בנין עילי מאושר
 - בנין קיים
 - גבול גוש
 - מספר גוש
 - גבול תעיה
 - מספר תעיה
 - מספר חא שטח
 - עשויגעים לשימור
 - מספר דרך
 - סו בניין
 - רחוב הדרך

מספר התוכנית: 116012
 רמת דיוק המפתח והקדמס:
 1 = מדידת גיפית
 2 = קו כחול כבולד ברמה אנכית
 3 = מדידת אנכית מראה ברמת תצו
 16.09.15
 1. המדידה המפורטת
 2. המדידה המפורטת
 3. המדידה המפורטת
 16.09.15
 1. המדידה המפורטת
 2. המדידה המפורטת
 3. המדידה המפורטת
 16.09.15

הערות:
 1. המדידה משורה לרשע נאורדינסווא ארצית ע"י נסודות 29628A EPS אקא 67100
 2. המדידה משורה לרשע גברים ארצית 798.380-67100 BM אקא