

חוק התכנון והבנייה, התשכ"ה - 1965
תכנית מפורטת



תכנית מס. 151-0304873

מצב מאושר
שינוי קווי בניין במושב בית נקופה 103
והוראות לשימור מבנה קיים


תשריט מצב מאושר גליון 1 מתוך 1

מחוז	ירושלים
מרחב תכנון מקומי	מטה יהודה
רשות מקומית	מטה יהודה
ישוב	בית נקופה
תכנית בסמכות	מקומית
איחוד וחלוקה	ללא
היתרים והרשאות	תכנית שמכוח ניתן להציא היתרים והרשאות
שלב	מתן תוקף
מסלול התכנית	0,468 דונם
אישורים	השירותים המקומיים
הפקדה	מתן תוקף
שם הפקיד החוזתם	חוזמת ועדה מקומית
שם הפקיד החוזתם	שם הפקיד החוזתם
חוזמת הועדה המחוזית	חוזמת הועדה המחוזית
שמות וחתימות	חיוני יעקב משה קנז חיוני יעקב
מספר גוש	30483
חלק	חלק
מסלול חלקות	מסלול חלקות
מסלול חלקות	מסלול חלקות

- מסלול
- חלקי א. ב. מיוחד
 - מגורים
 - גבול תכנית
 - קו בנין
 - דרך מאושרת
 - שטח לבנייני ציבור
 - קו גבול

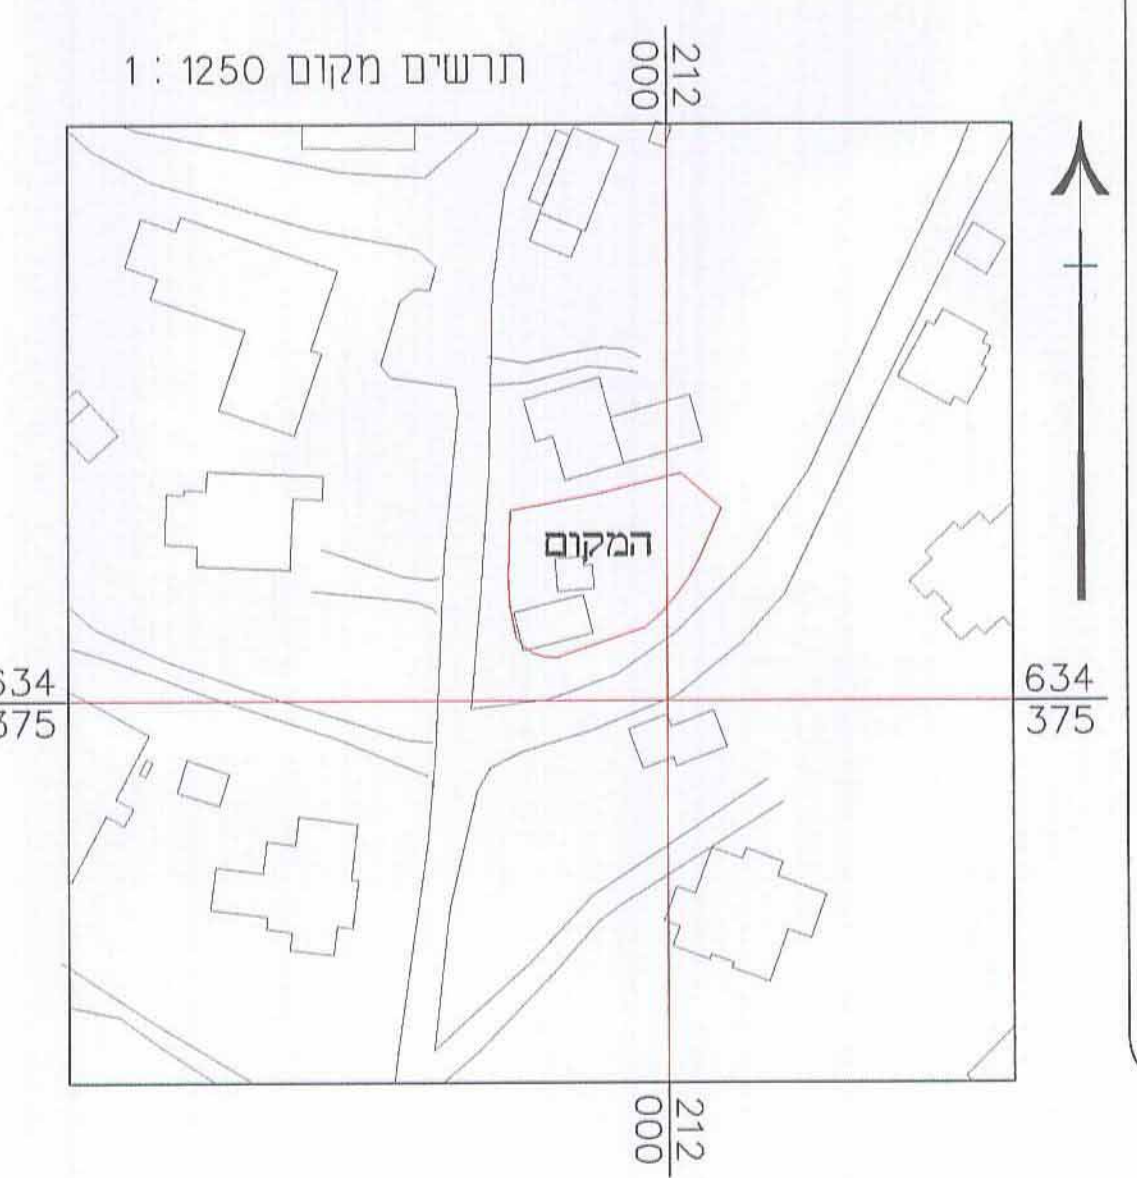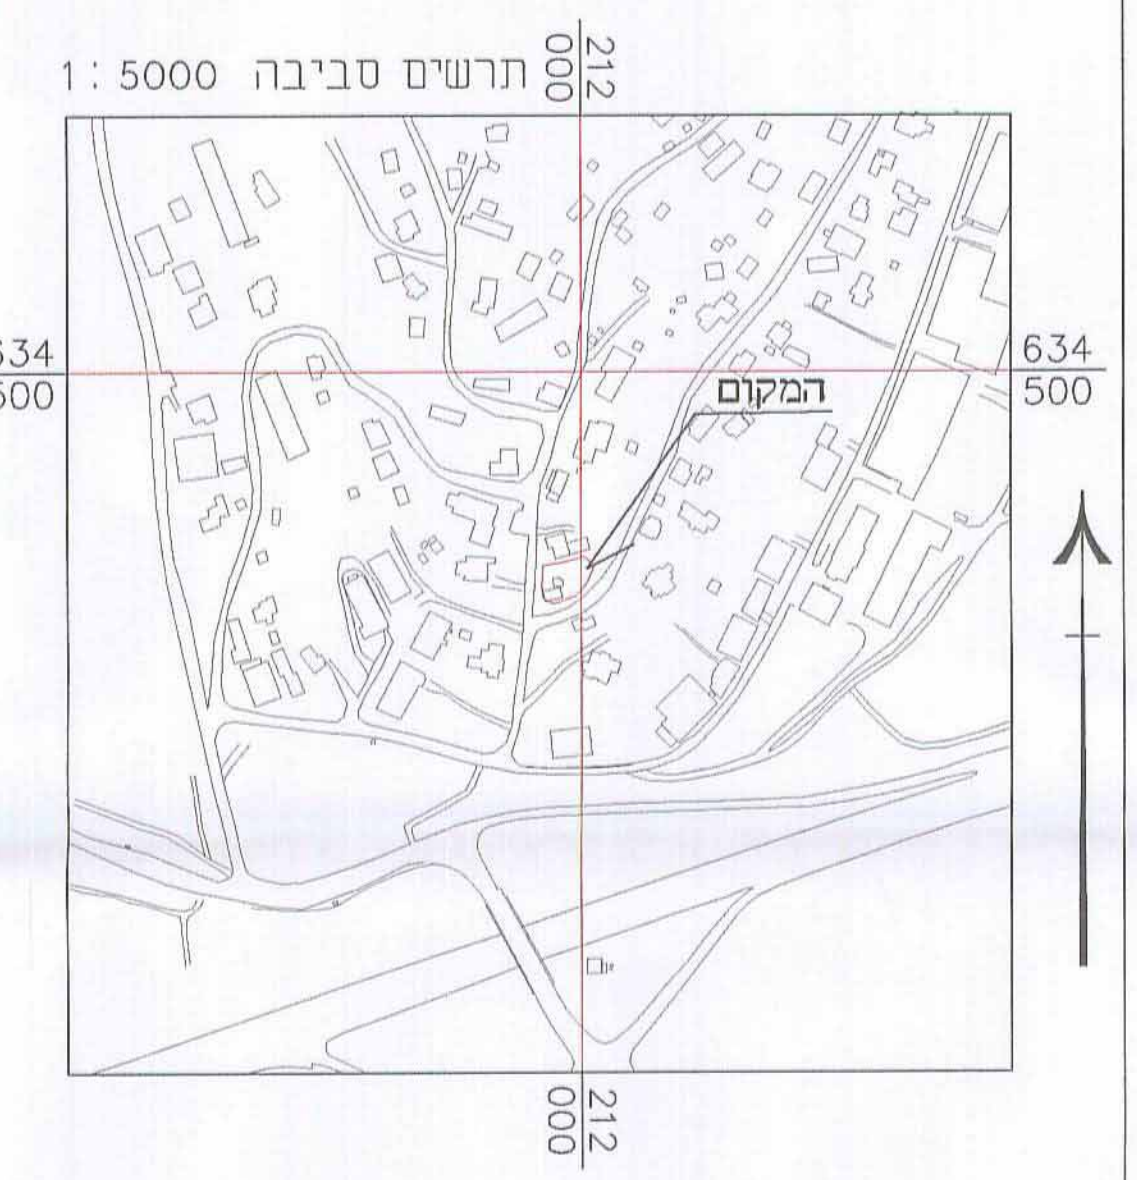

מחוז : ירושלים
נפה : ירושלים
מקום : בית נקופה
גוש : 30483
מגרש : 103 לפי תב"ע מ.י.ב.מ. 308/7
שטח : 0.468 ד'
הוכן עבור :

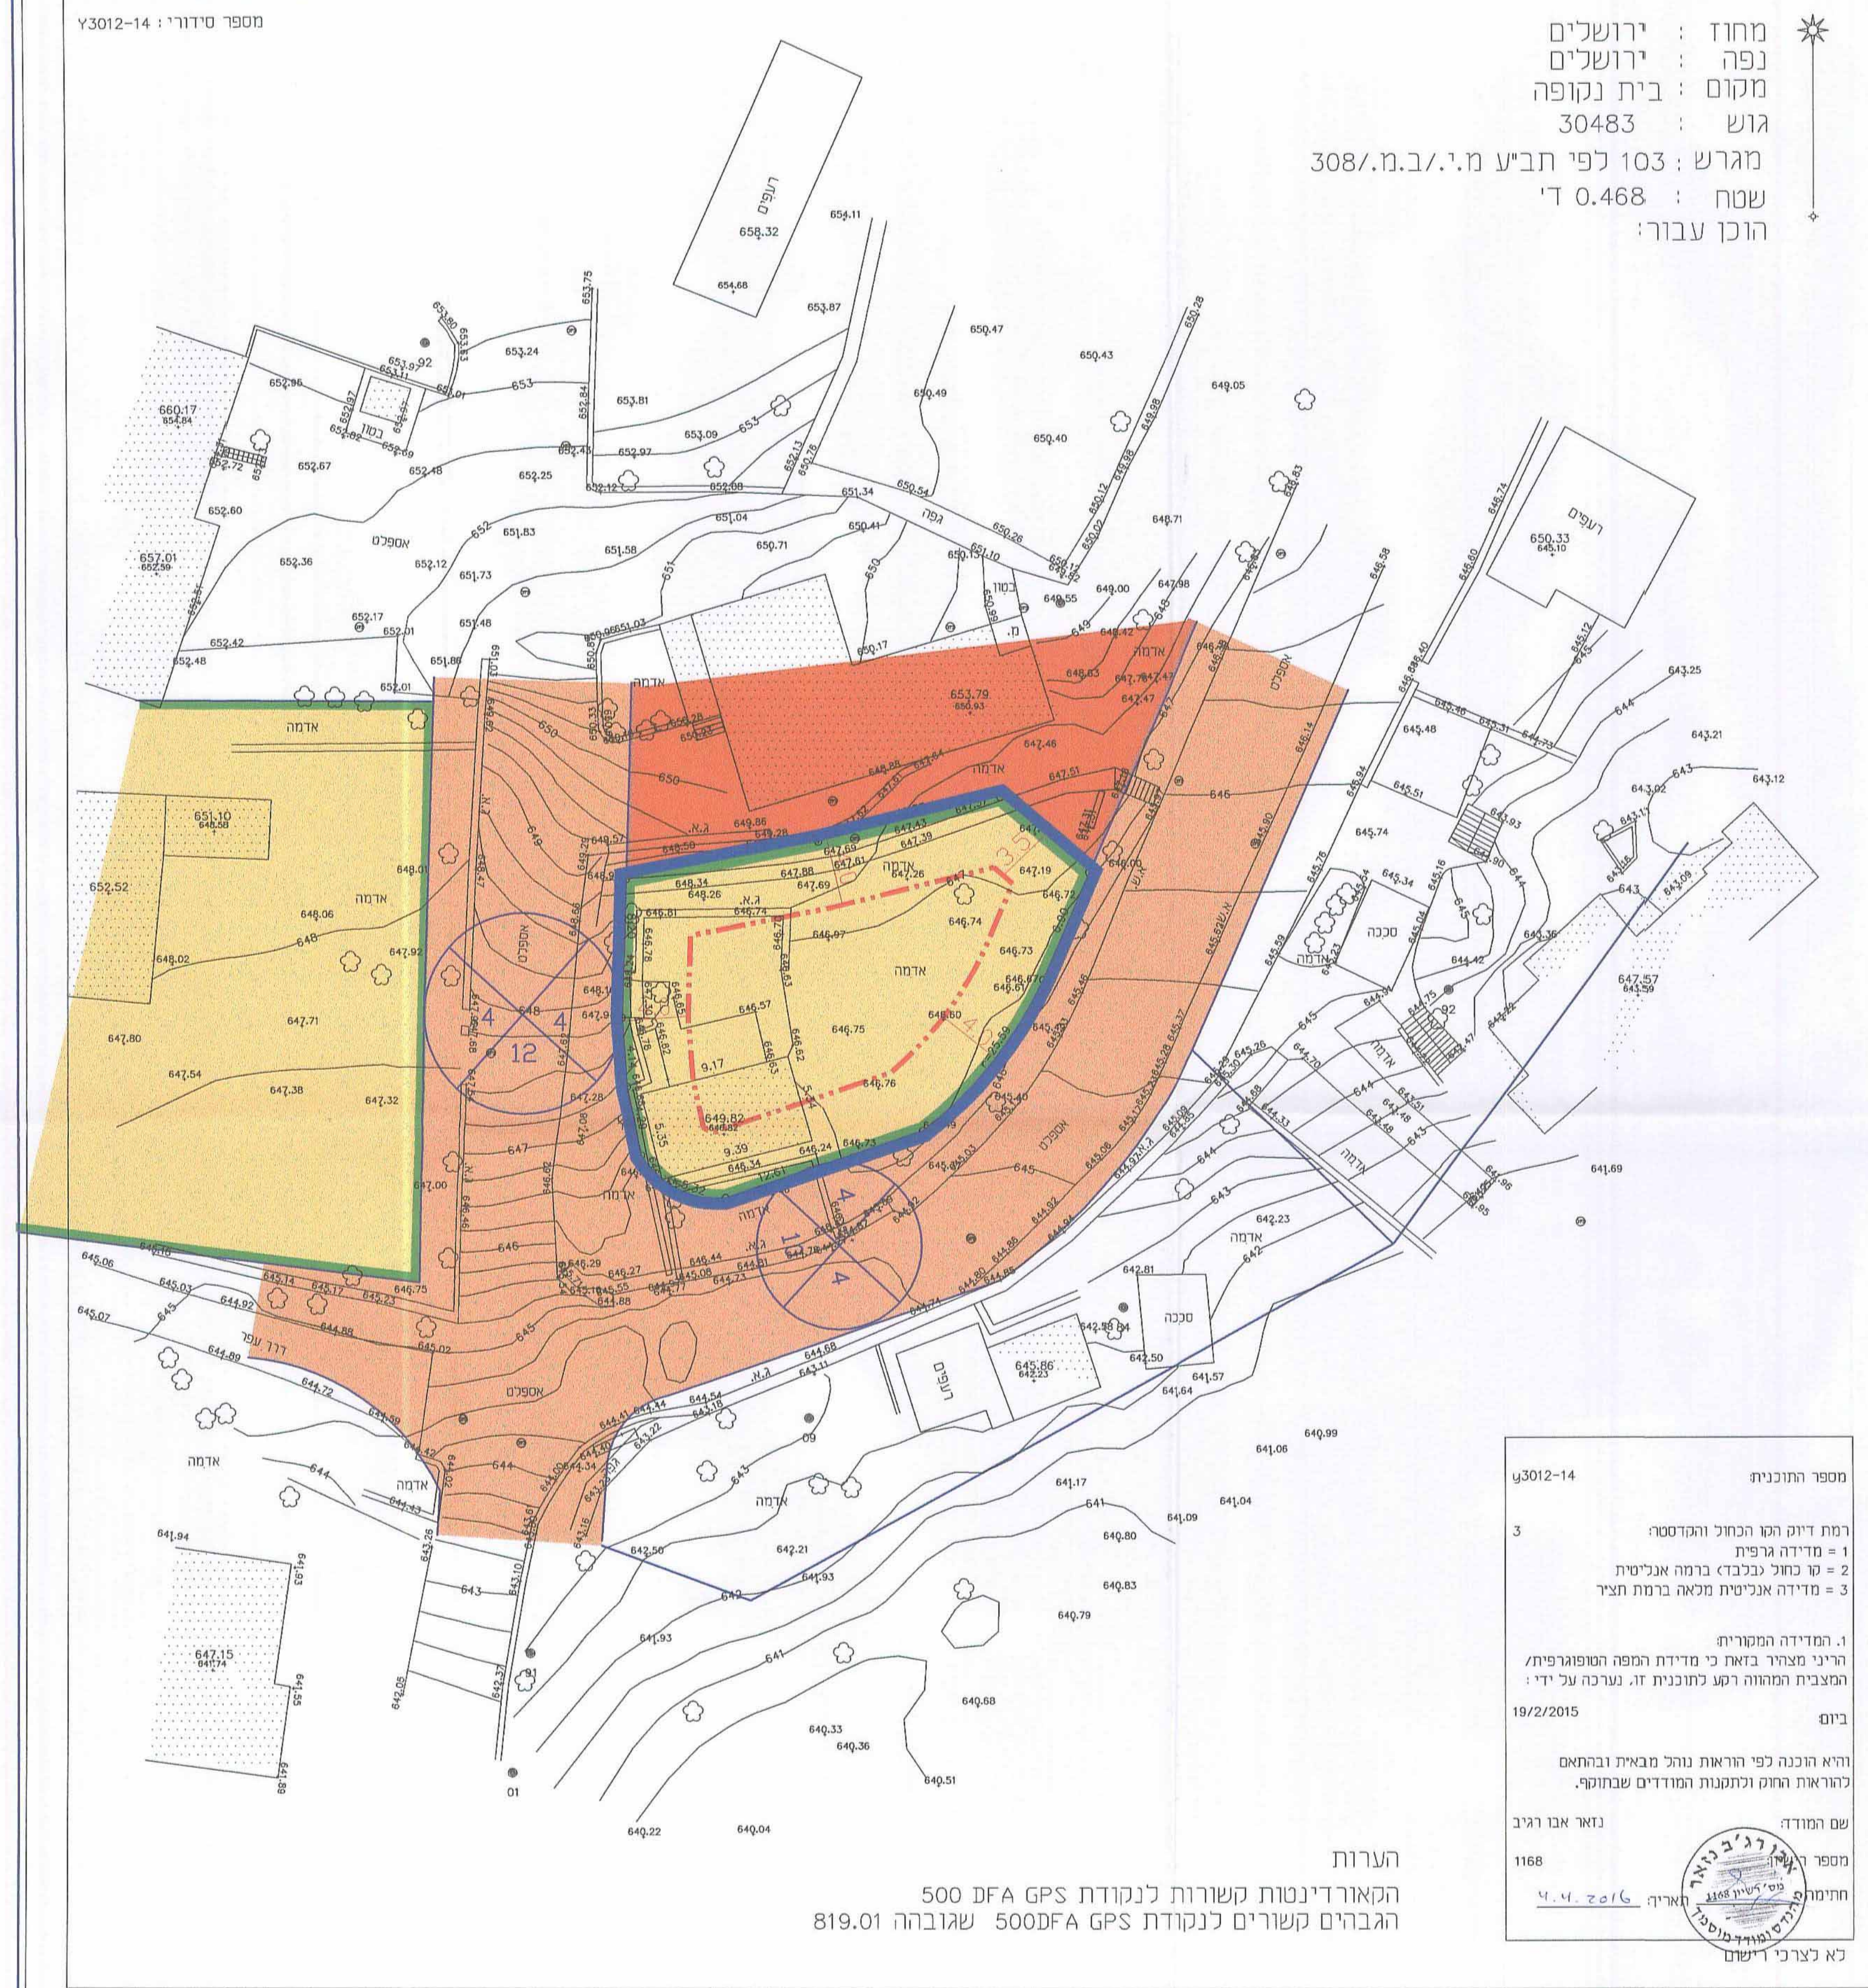

מספר התוכנית: 151-0304873
רמת דיוק הקו הכחול והקדסטר: 3
1 = מדידה גרפית
2 = מדידה גרפית
3 = מדידה אנליטית
1. המדידה המקורית
הריני מצהיר בזאת כי מדידת המפה הטופוגרפית/
המצבית המהווה רקע לתוכנית זו, נערכה על ידי:
ביום 19/2/2015
והיא הוכנה לפי הוראות נוהל מבאת ובהתאם
להוראות החוק ולתקנות המודדים שבתוקף.
שם המודד:
מספר רישוי:
חתימה:
לא לצרכי רישום

הערות
הקאורדינטות קשורות לנקודת GPS 500 DFA 500
הגבהים קשורים לנקודת GPS 500 DFA 500