

מקרא מצב מאושר

גבול תכנית

3533

גבול תכנית מאושרת ומספרה

שטח לבנייני ציבור




דרך מאושרת

שטח ציבורי פתוח

אזור מגורים 5

אזור מגורים 4

גבול חלקה

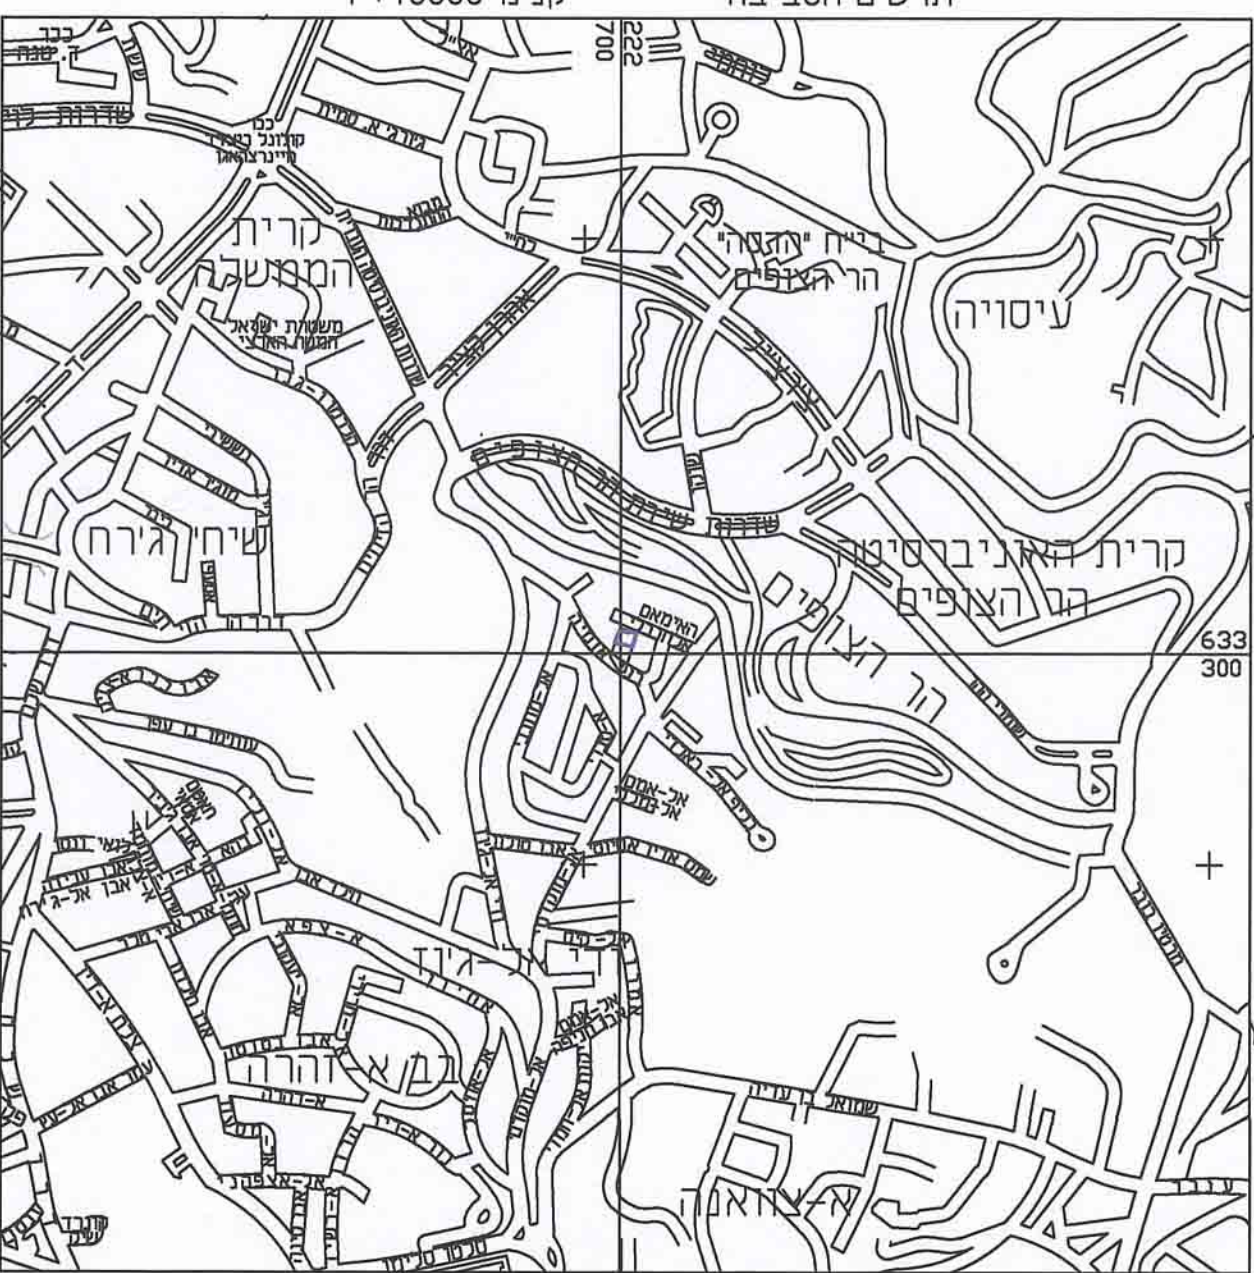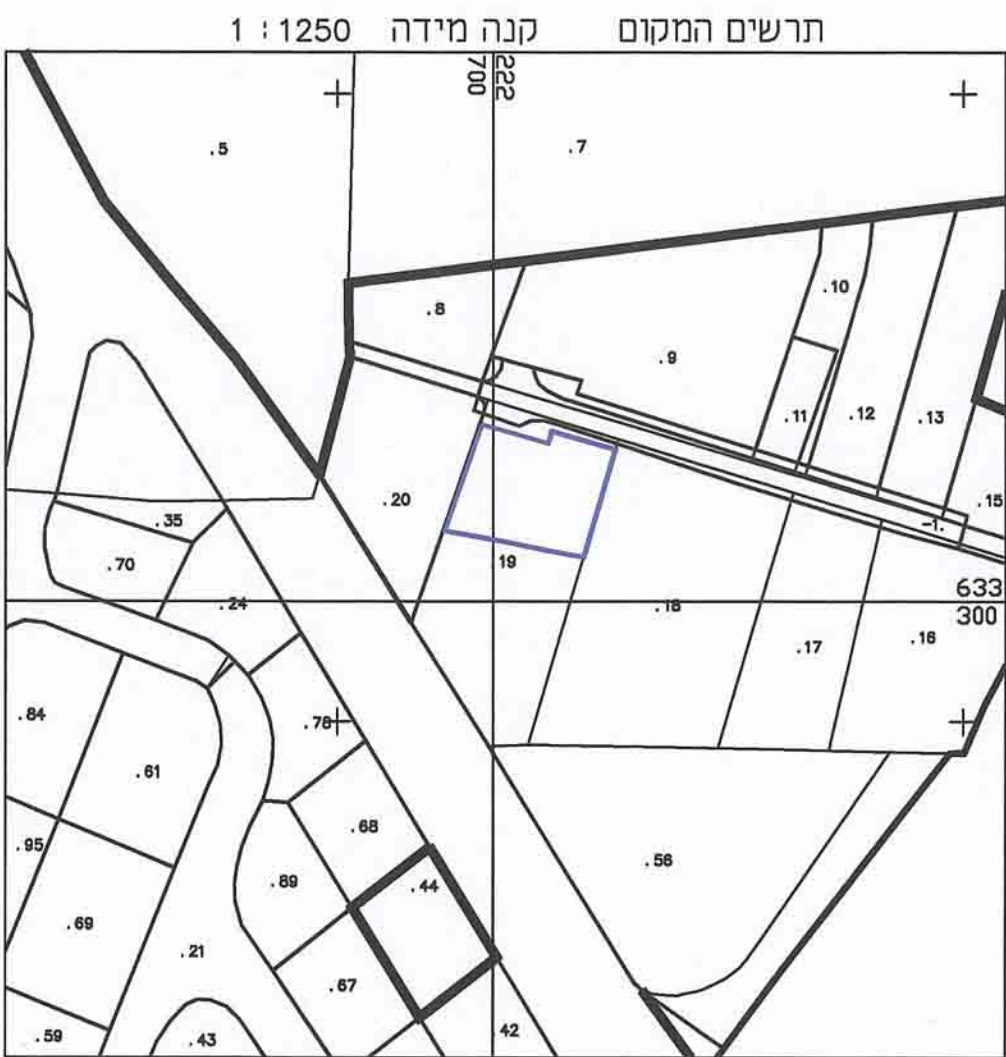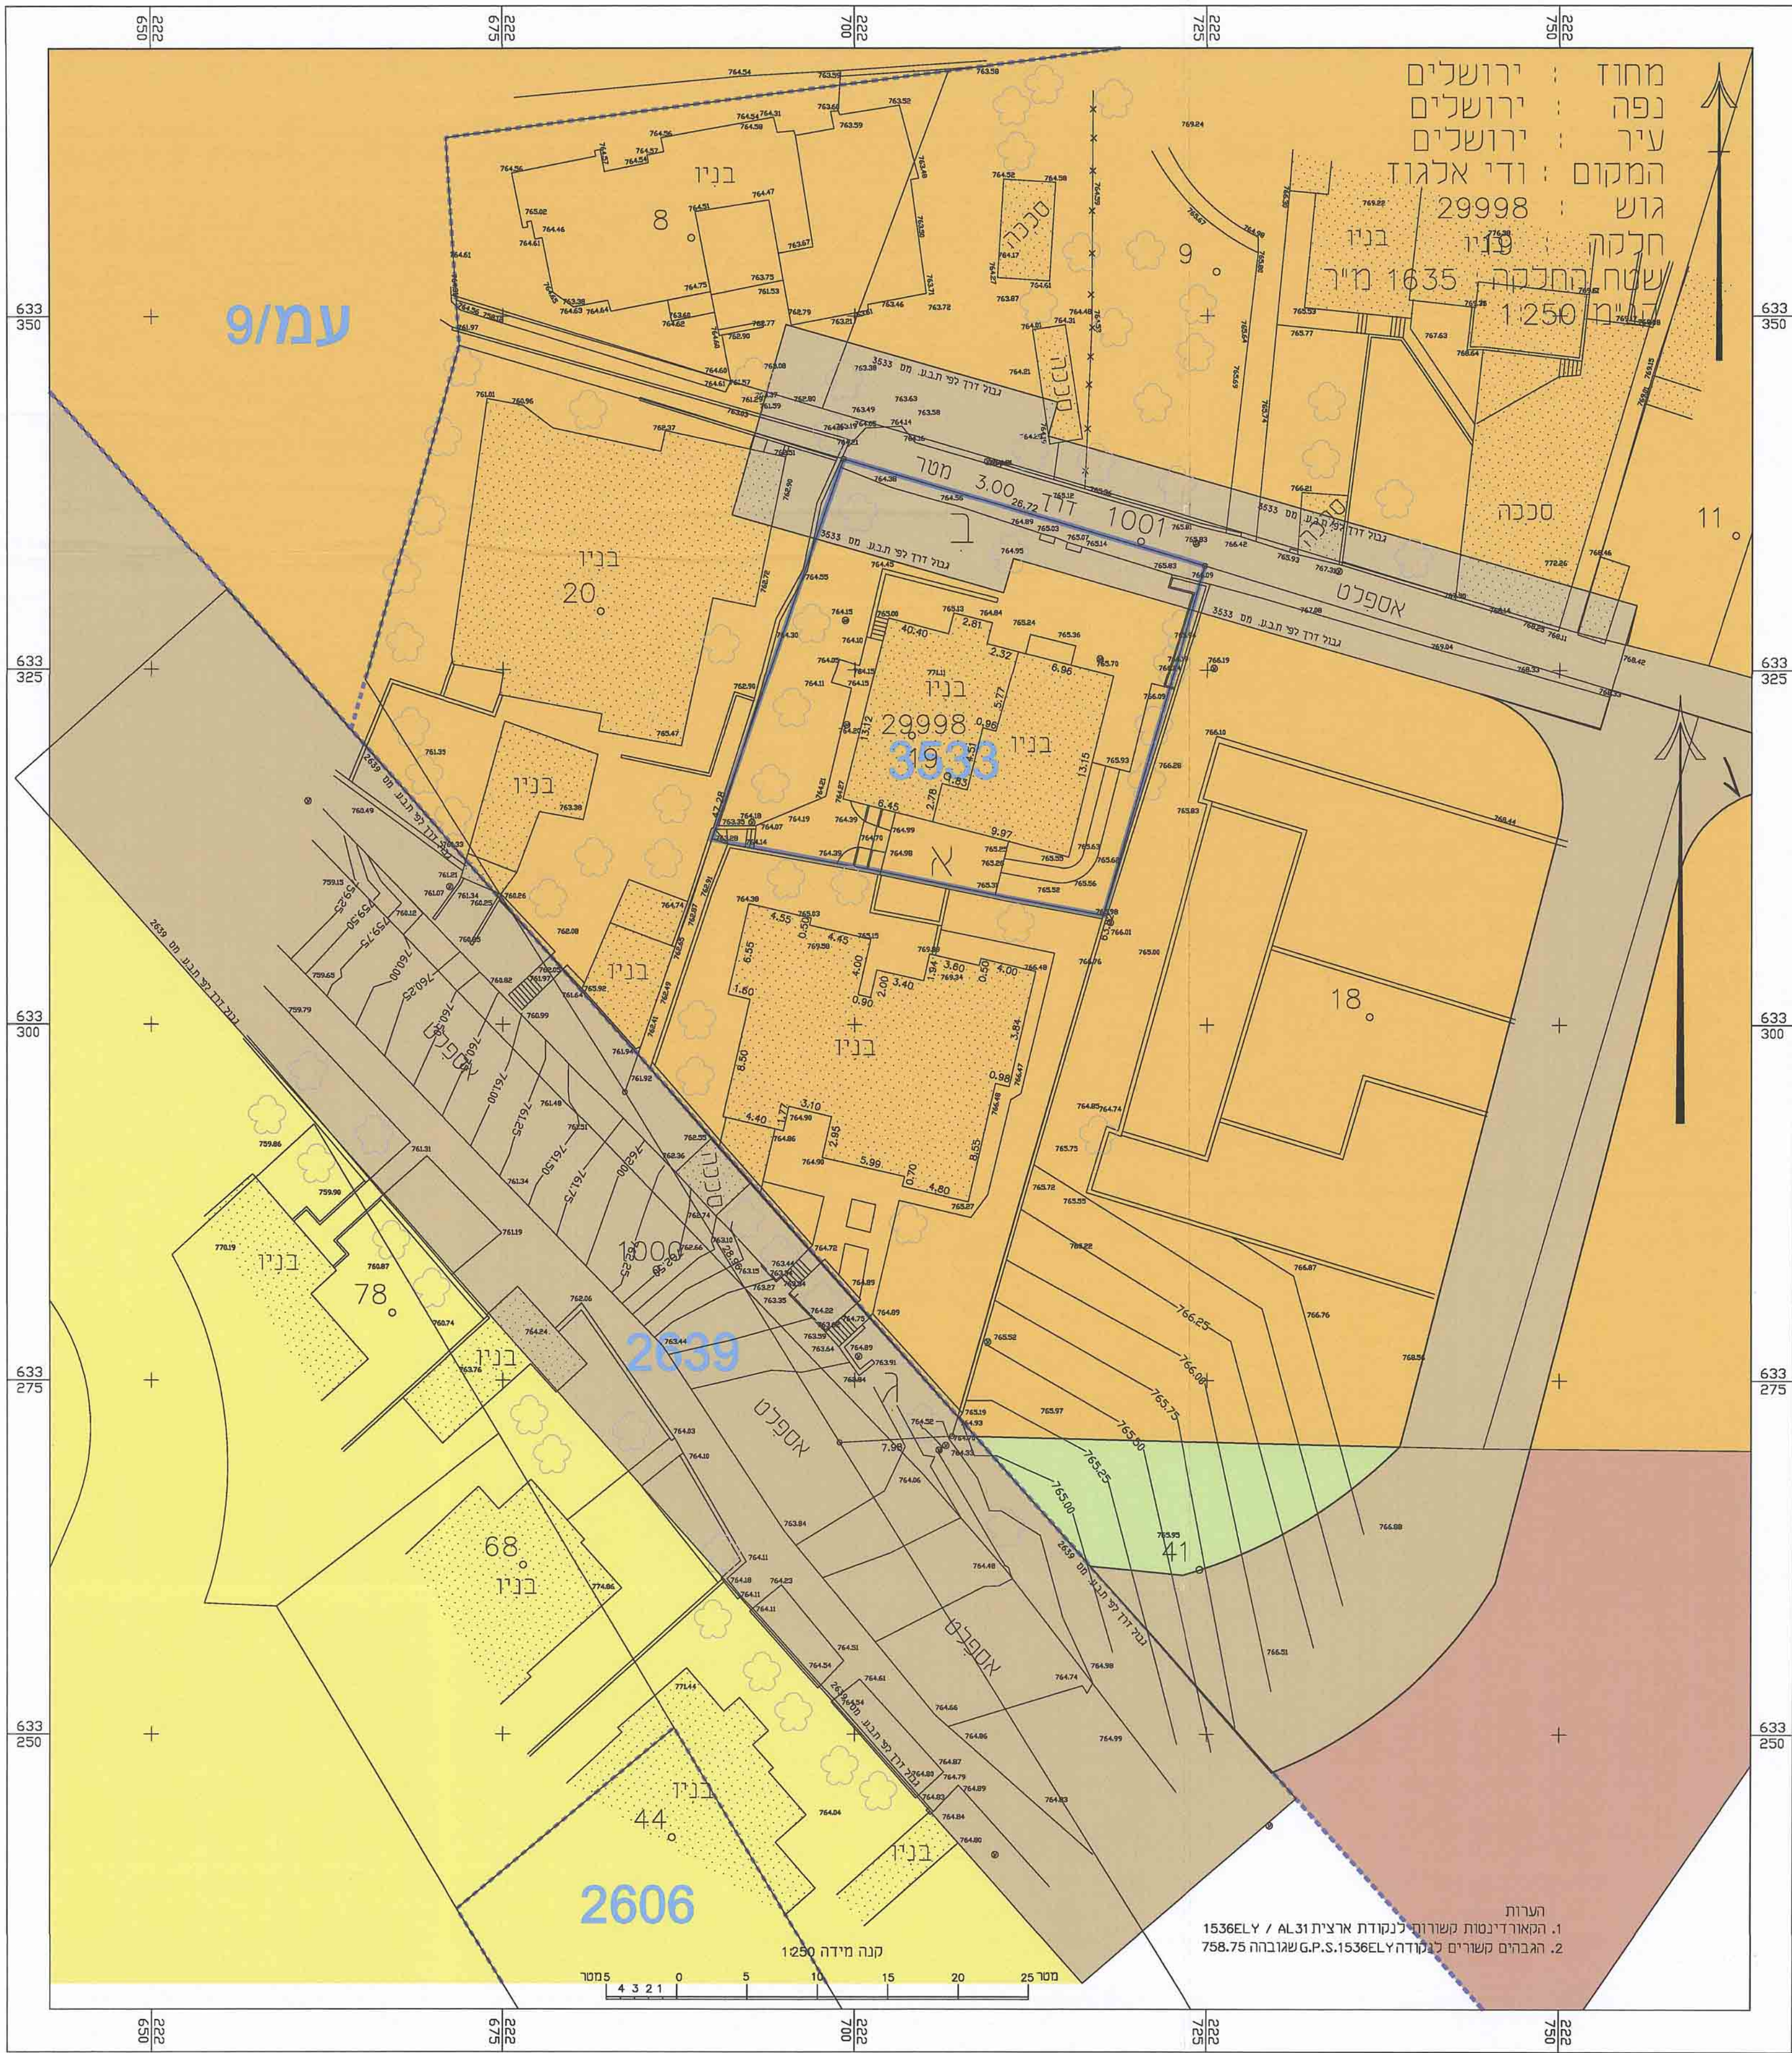

תכנית מס'

101-0184341

הקמת בנין מגורים

בשכונת ואדי גיוז


תשריט

איחוד וחלוקה	סמכות ראשית	אופי תכנית
-	ועדה מחוזית	תכנית שניתן מכוחה להציג היתרים

מחוז : ירושלים
מרחב תכנון מקומי : ירושלים
רשות מקומית : ירושלים
ישוב : ירושלים
שטח התכנית : 739 מ"ר
קנה מידה : 1:250

גרש	סוג חגש	חלקות בשלמותן	חלקי חלקות
29998	לא מוסדר	-	9

חזות מוסד התכנון :

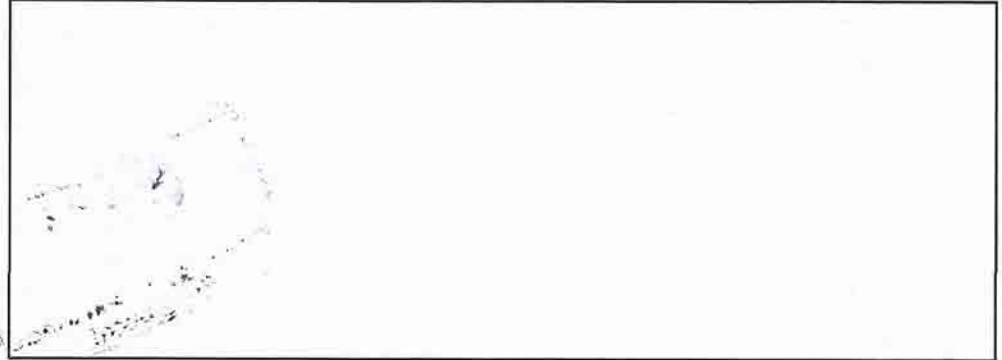

שלב: הגשה

מהדורה: 2

תאריך: 10.06.2014

עורך התכנית	מיקד זיידמן	מיקד זיידמן	מיקד זיידמן
רד"ר ופלימין 52 א'	072-2505820	072-2505820	072-2505820
מודד	עומר האני	רד"ר צלאח אדין 10	02-6260421

אישור מפה

אני מאשר כי מפה זו היא העתק נכון של מפת רקע שהכנית על סמך מדידה שהסתיימה ביום 20 בחודש 10/15 וכי כל הפרטים שצוינו במפה הם מדויקים ודרגתה היא המפה בוצעה בהתאם לחוקת המודדים (מדידה ומיפוי), התשנ"ז 1998. תאריך: 10/15, אנוני, 1180, מוסד מוסמן, חתימה

אישור תכנית

אני מאשר בזה כי תכנית זו היא העתק נכון של תרשים מהמדידה שבוצעה ביום 20 בחודש 10/15, וכי הוא מתאר בדיוק את מצבם וגבולותיהם של המקרקעין (מדידה ומיפוי), התשנ"ז 1998. וכי היא ראיה לאישור לשם רישום. תאריך: 10/15, אנוני, 1180, מוסד מוסמן, חתימה

ציון עדכון

המפה עודכנה בתאריך 10/15, אנוני, 1180, מוסד מוסמן, חתימה