


מצב מאושר קנ"מ 1:250

מקרא מצב מאושר

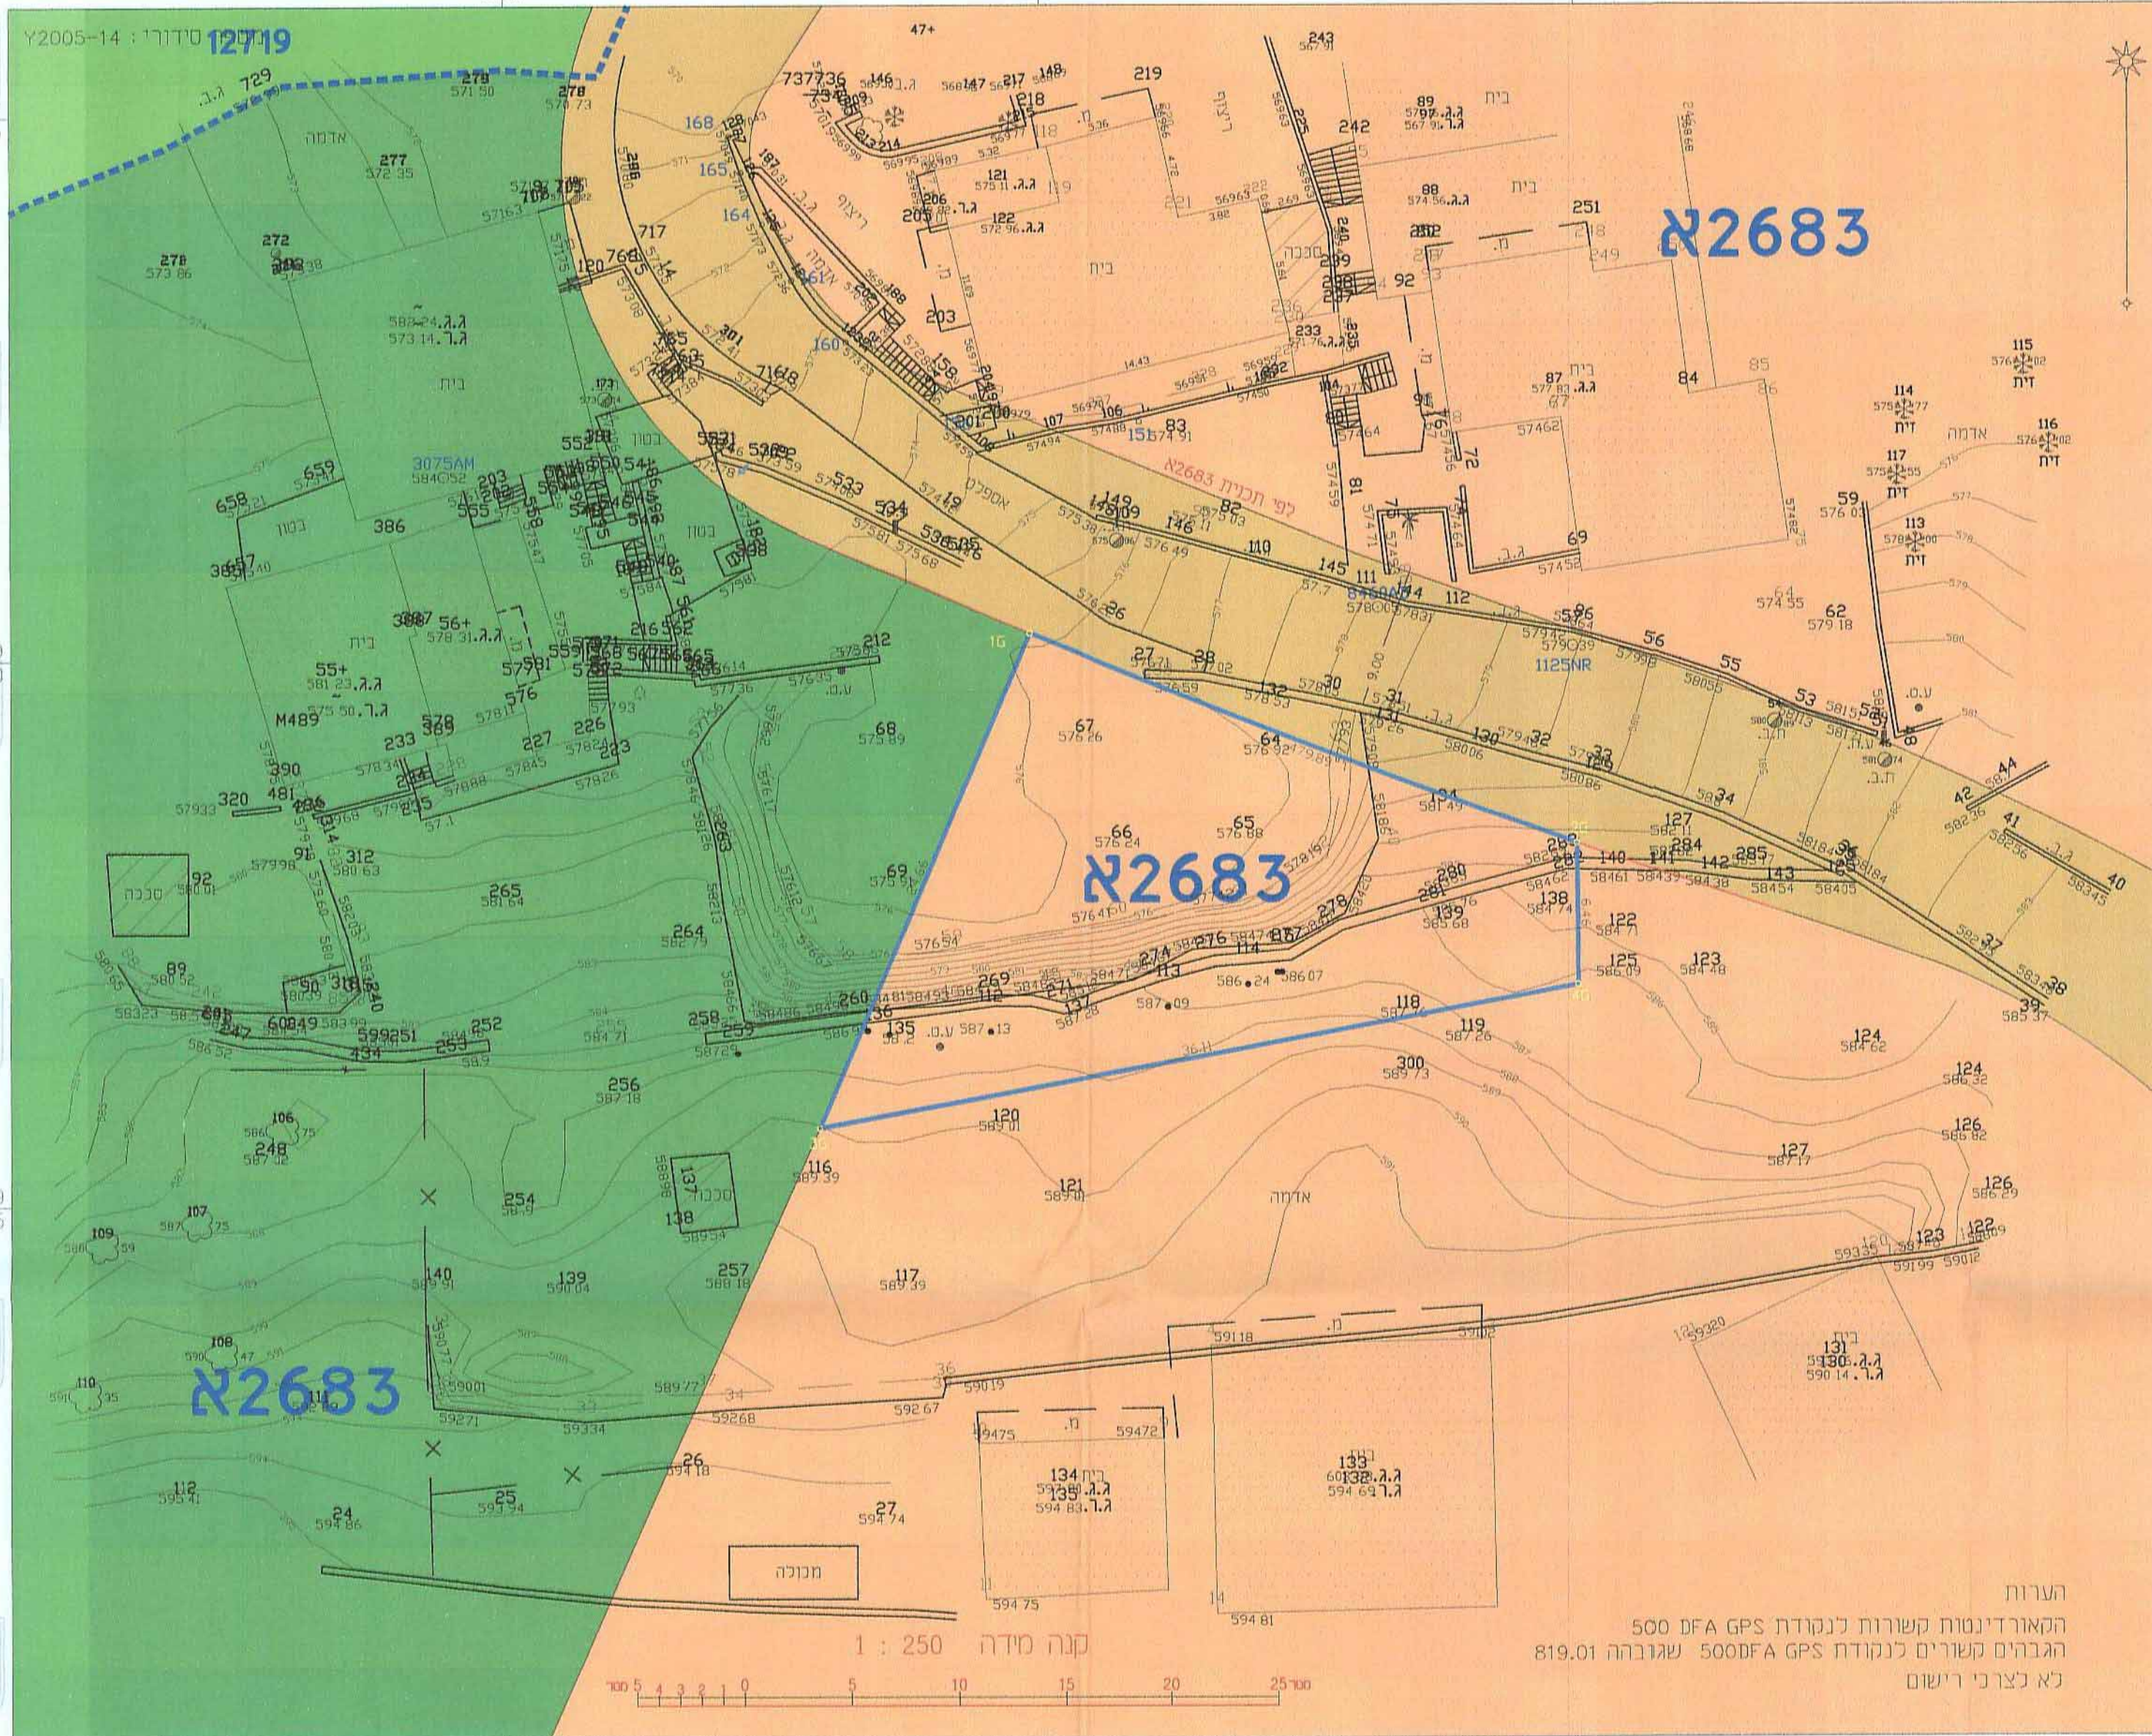

- גבול התכנית
- גבול התכנית מאושרת
- אזור מגורים 6
- דרך מאושרת
- שטח ציבורי פתוח
- שטח נוף פתוח
- בניין קיים

תכנית מס' 101-0246074

הקמת בניין חדש ברחוב גיעביץ שכי' ערב א-סוחרה ירושלים

תכנית מתאר מקומית

מצב מאושר


איחוד וחלוקה	מסכות ראשית	אופי התכנית
ללא איחוד וחלוקה	ועדה מוזרזת	תכנית שאושרה ניתן להוציא תחילים / א' הראשון

מחוז: ירושלים
 מרחב תכנון מקומי: ירושלים
 שטח מקומית: ירושלים
 שם התכנית: 0.448 ירושלים
 קנה מידה: 1:250

גושים וחלקות בתכנית:

גוש	סוג הגוש	חלקות בשלטון	חלקי חלקות
30925	לא חוסדר	1	

חותמות מוסד התכנון:

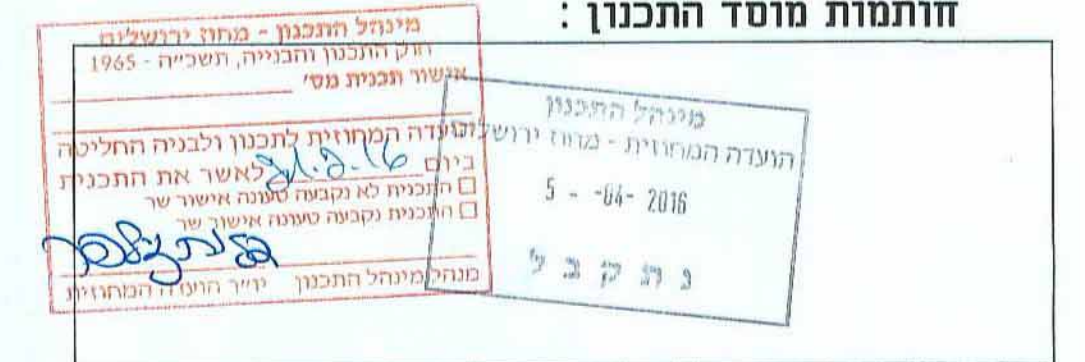

שלב: מילוי תנאים להפקדה מהדורה: 1 תאריך: 15.08.2015

שמות וזהימות:

עורכי תכנית	
ישראל חייון	314123654
מסלם	054-5884183
מסלם	02-6285095
מייל	misrad.hetz@gmail.com
מסלם	35775071
מסלם	בית חיונה ודנה
מסלם	054-5646867
מסלם	02-6285095
מייל	misrad.hetz@gmail.com



מכתב הסמך ההנדסי
 חץ אדריכלים
 ירושלים-חודי אלגנו
 רח' אל סקסטי
 מלפקס 02-6285095

מועד	
נזאר אבו רג'ב	מסלם
בית חיונה - ירושלים	מסלם
	מסלם

הצהרת מועד

הרני מצויר בזות כי מדידה המפה הטופוגרפית / המצבית המאושרת רגע לתכנית הזו, נערכה על ידי ביום: 25.05.2014 והיא הוכנה לפי הראות נוהל מבאית ובהתאם להוראות החוק ולחוקת המודדים שבתוקף דיוק הקו הכחול והקודסטר: מלאה ברמת תצ'ר

נזאר אבו רג'ב	1168	מספר רישיון
שם מועד	מספר רישיון	תאריך
		28.3.2016

