

חוק התכנון והבנייה, התשכ"ה - 1965
תכנית מתאר מקומית

מס' 101-0115394



תוספת 6 קומות על מבנה מלון רון
יפו 44 ירושלים

מצב מאושר		גליון	מתוך
שטח התוספת	מספר		
מצב מאושר	מספר		
תחום סביבה	מספר		
תחום נושא	מספר		
תחום נושא	מספר		
תחום נושא	מספר		
תאריך		25/06/2015	

המשרד לתכנון ולבניה - מנהל תכנון
חוק התכנון והבניה, תשכ"ה - 1965
אישור תכנית

10/1/43555 - א

מצב מאושר על פי תכניות 62'856'2192'א' 2513'א' 2513'א'
8000'7886'6578'3795'2709'ג'
קנ"מ 1:250

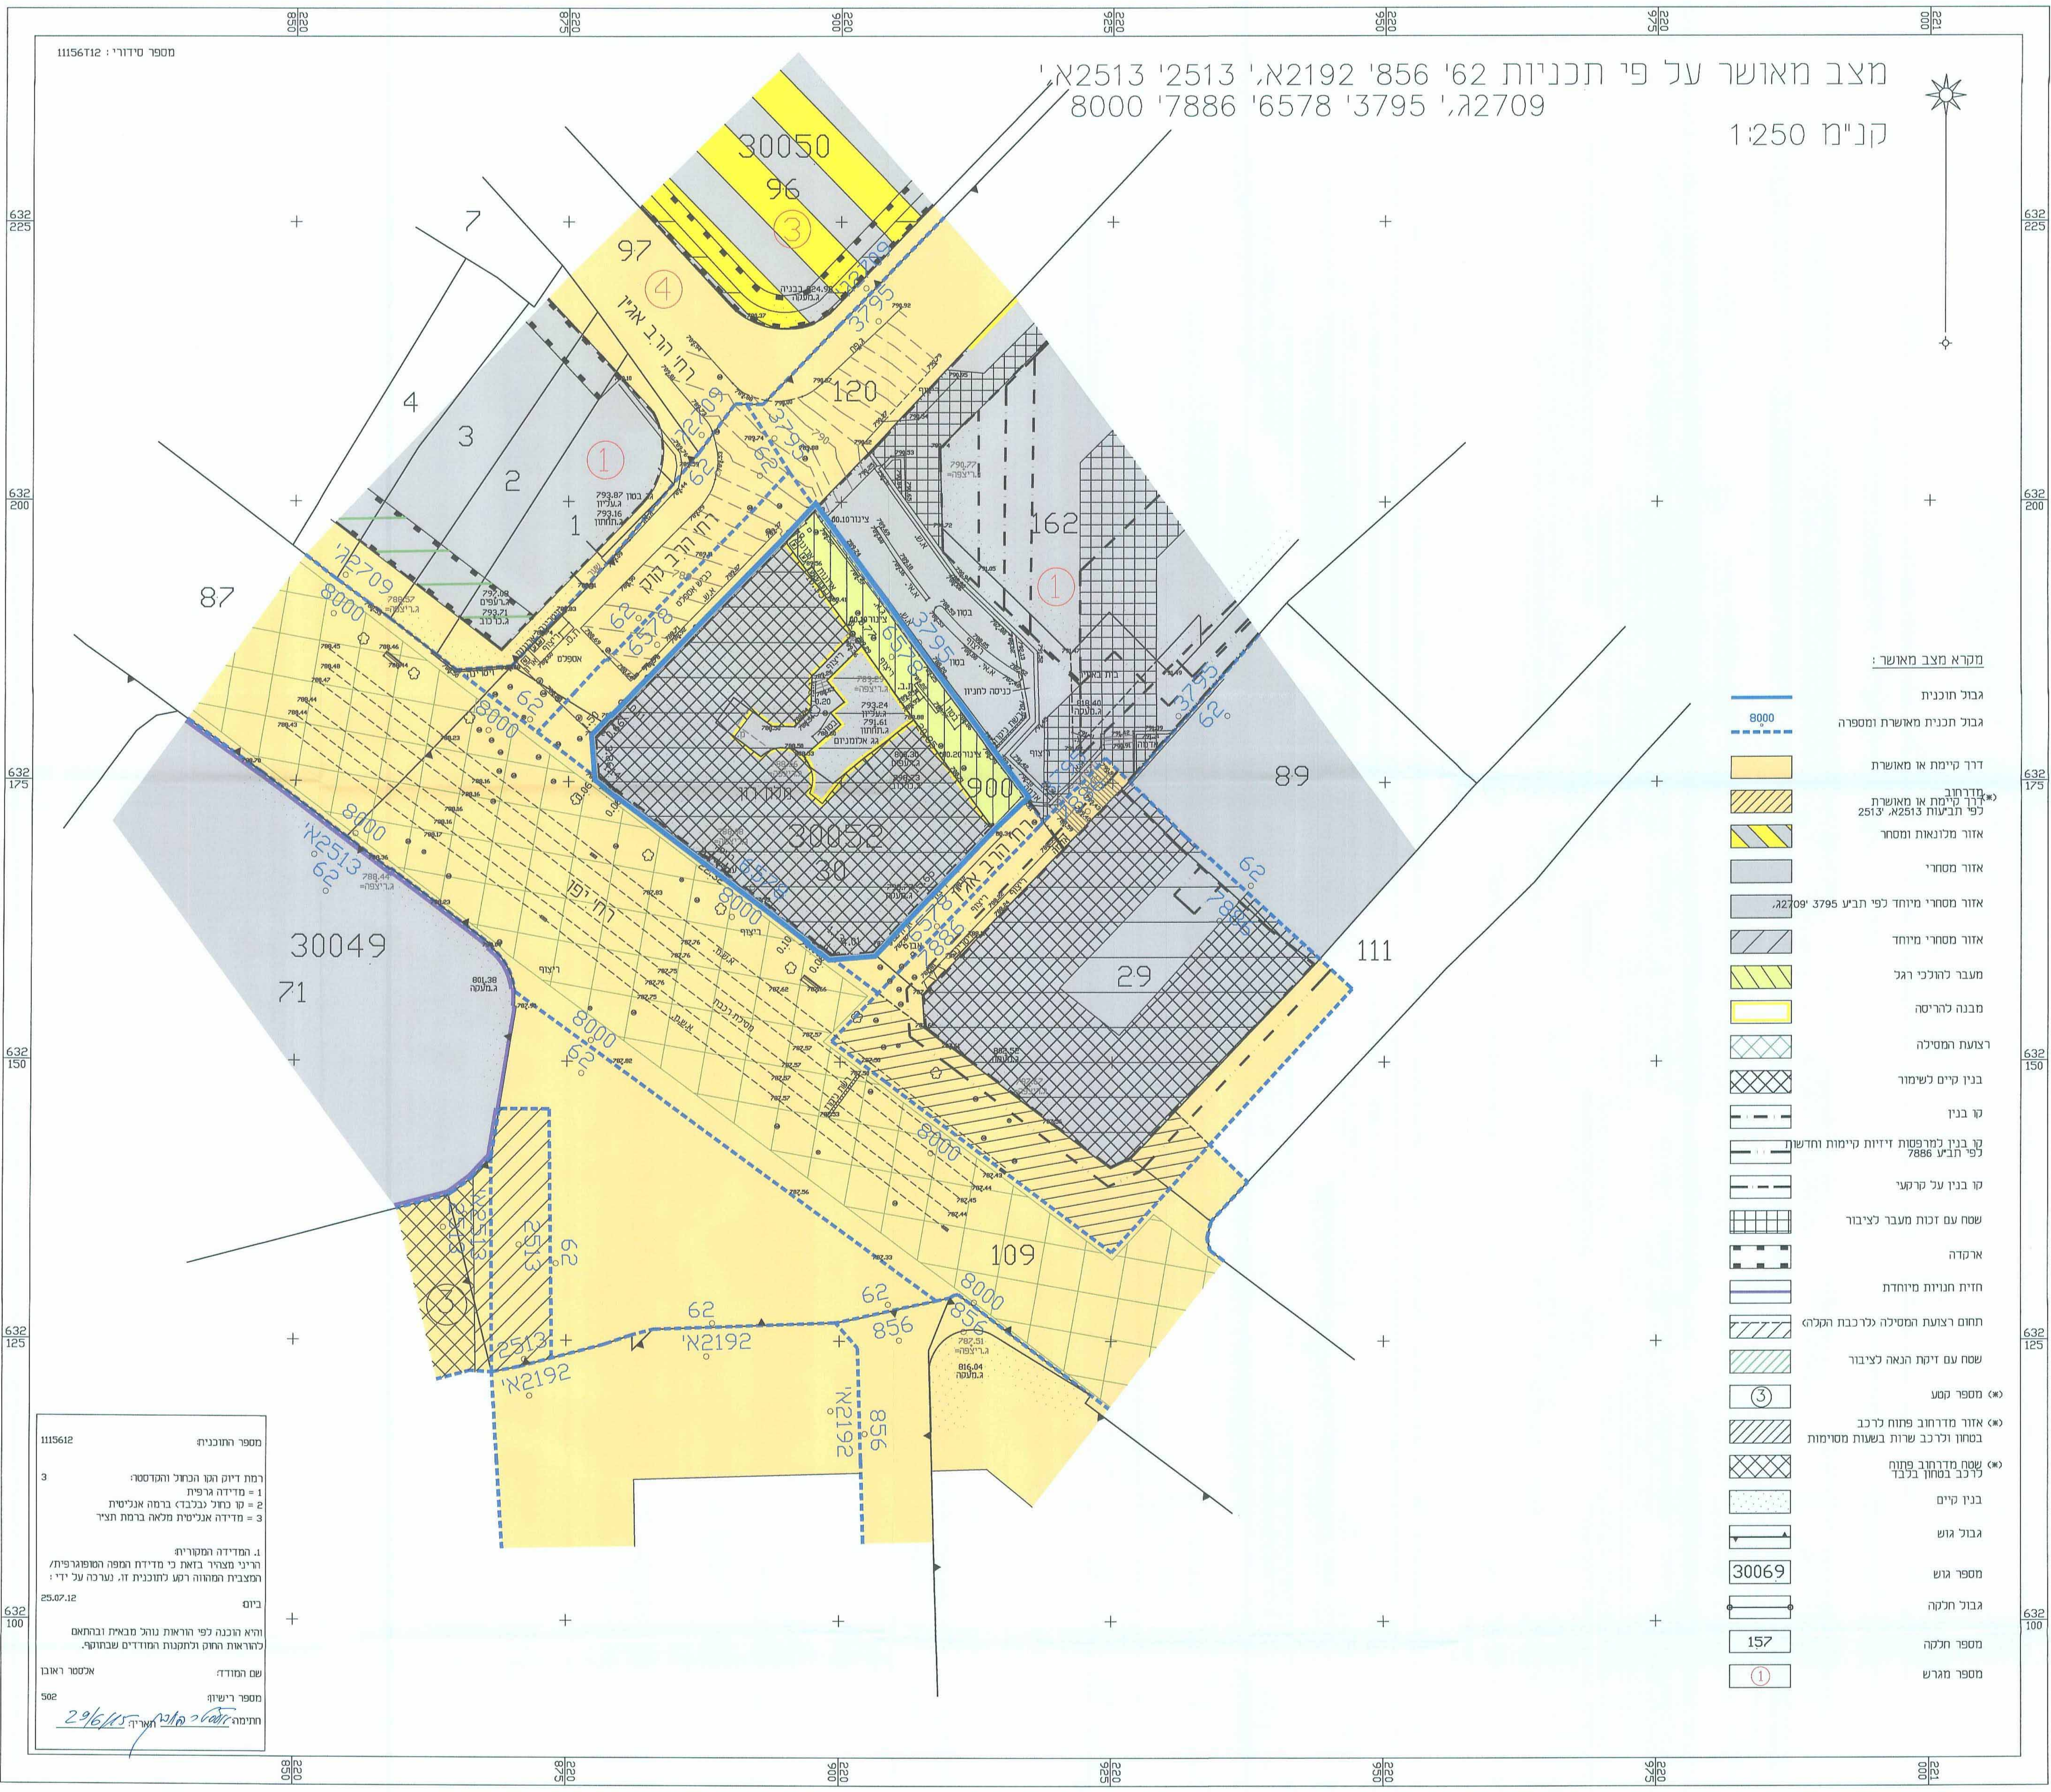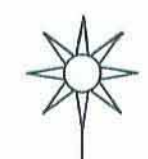

מקרא מצב מאושר:

- גבול תוכנית
- גבול תכנית מאושרת ומספרה
- דרך קיימת או מאושרת
- דרך קיימת או מאושרת לפי תב"מ 2513'א', 2513'א'
- אזור מלונאות ומסחר
- אזור מסחרי
- אזור מסחרי מיוחד לפי תב"מ 3795'ג', 22709'ג'
- אזור מסחרי מיוחד
- מעבר להולכי רגל
- מבנה להרצה
- רצועת המסיכה
- בנין קיים לשימוש
- קו בנין
- קו בנין למרפסות זיזיות קיימות וחדשות לפי תב"מ 7886'ג'
- קו בנין על קרקע
- שטח עם זכות מעבר לציבור
- ארקדה
- חזית תנויות מיוחדת
- תחום רצועת המסיכה לרכבת הקלה
- שטח עם זיקת הנאה לציבור
- מספר קמט
- מספר קמט מדרחוב פתוח לרכב בסחור ולרכב שרות בשעות משימות
- שטח מדרחוב פתוח לרכב בסחור ולרכב
- בנין קיים
- גבול גוש
- מספר גוש
- גבול חלקה
- מספר חלקה
- מספר מגרש

מספר התוכנית: 1115612
רמת דיוק המבצע והמספר:
1 = מדידה גרפית
2 = שטח נבדק ברמה אנכית
3 = מדידה אנכית מלאה ברמת תציר
1. המדידה המפורטת
הריני מצהיר בזאת כי מדידת המפה המפורטת/ית/ המצביעה המאושרת לתוכנית זו, נערכה על ידי:
25.07.12
ביום
והיא הוכנה לפי הוראות נוהל מבאת ובוחאם
להוראות החוק ולתקנות המודדים שבתוקף.
שם המודד:
אלסטר ראבו
מספר רישיון:
502
תעמית:
29/6/15