

מיטל התכנון והבנייה, התשכ"ה - 1965
 תכנית מתאר מקומית
 מס' 101-0250241
 נ ת ק ב ל

חוק התכנון והבנייה, התשכ"ה - 1965
תכנית מתאר מקומית

מס' 101-0250241

**תוספת קומה וחצי
 בשכי עיסוויה בירושלים**

תשריט מצב מאושר קנ"מ 1:250

מחוז	ירושלים
מרחב תכנון מקומי	ירושלים
רשות מקומית	ירושלים
ישוב	ירושלים
שטח התכנית	0.924 דונם

תרשים סביבה 1:5000




תרשים מקום 1:1250



שמות וזיהומות:
עורך התכנית
 אדאר אורייליים
 ת.ד. 51655
 ירושלים
 דוא"ר: 02-5021270
 אדאר.א.ר@gmail.com

מקרא מצב מאושר

- גבול התכנית
- מספר תוכנית מאושר **2316**
- אזור מגורים 5
- דרך מאושרת
- בניין קיים
- עבודות עפר בשטח פרטי

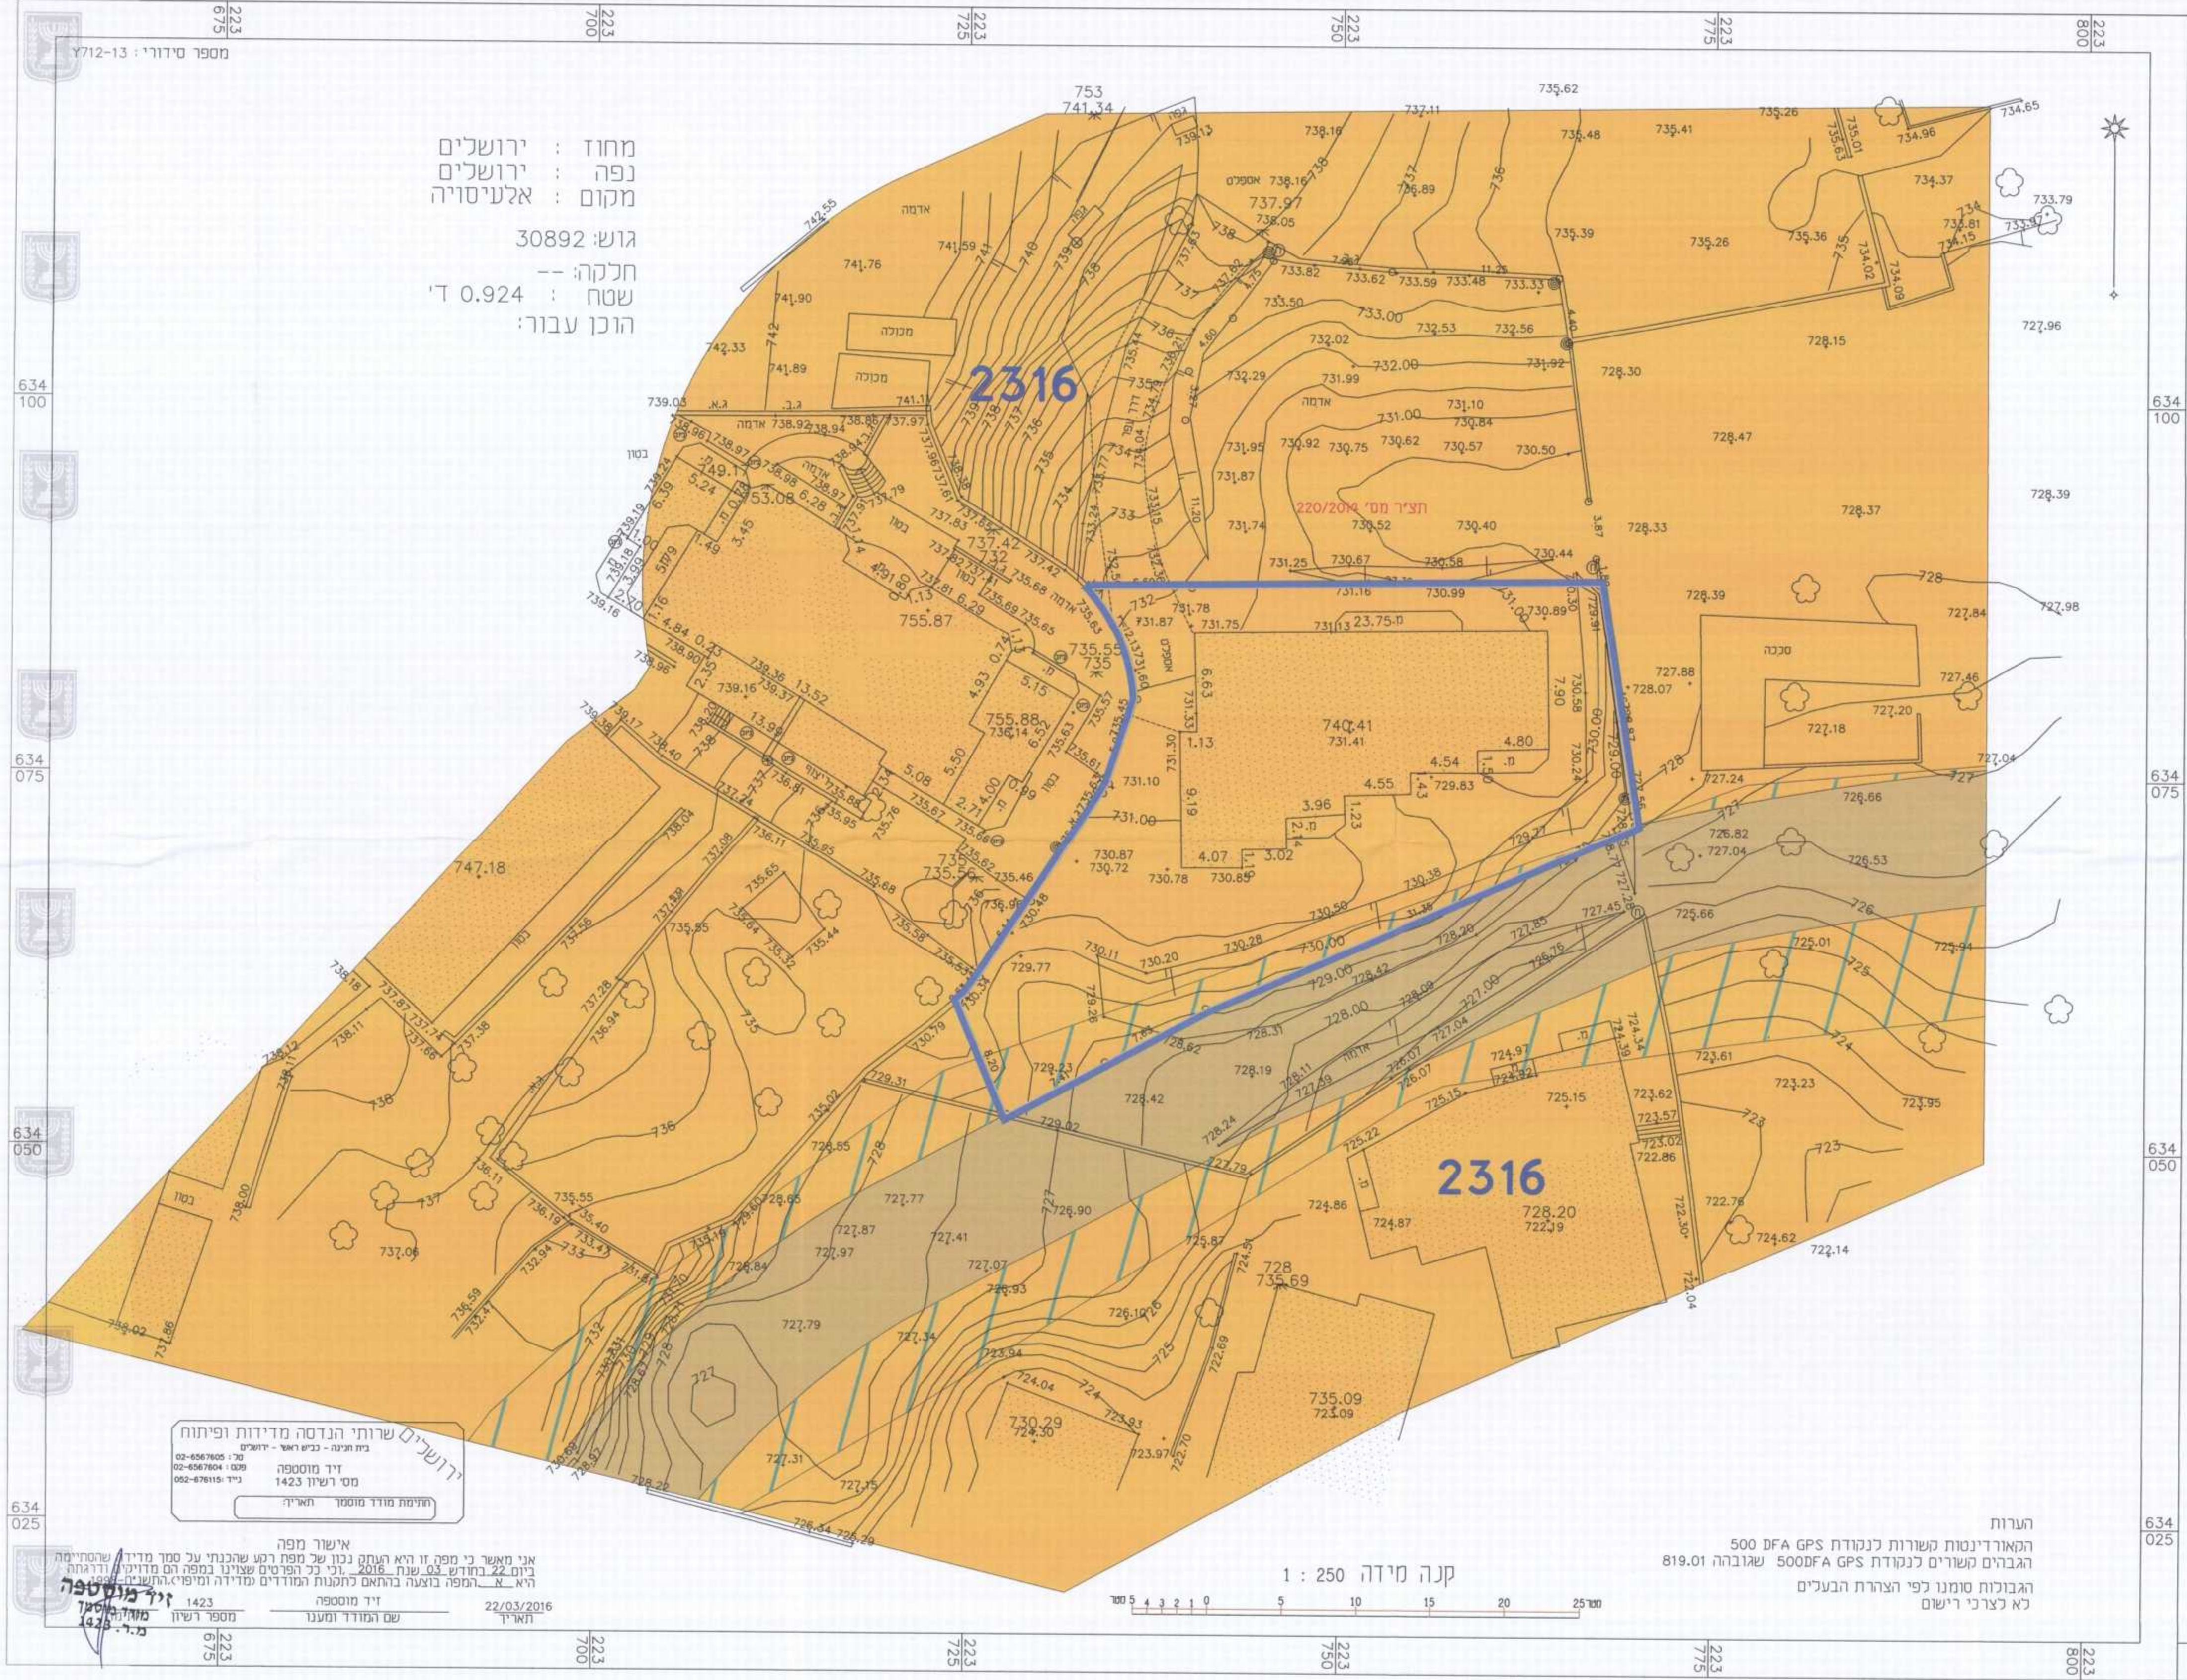

מחוז : ירושלים
 נפה : ירושלים
 מקום : אלעיסויה
 גוש: 30892
 חלקה: --
 שטח : 0.924 ד'
 הוכן עבור:

קנה מידה 1 : 250

הערות
 המאודינמות קשורות לנקודת 500 DFA GPS שגובהה 819.01
 הגברים קשורים לנקודת 500DFA GPS שגובהה 819.01
 הגבולות סומנו לפי הצורת הבעלים
 לא כצרכי רישום

ירושלים שדות הנדסה מידות ופיתוח
 בית תוכן - בנין ואד - ירושלים
 ז"ר מוסטפה 02-6587605
 מס' 1423 02-5021270
 יו"ר 02-4781112

אשר מפה
 אני מאשר כי מפה זו היא העתק נכון של המפה שהוכנה על סמך מדידת שטח ורישום
 ביום 22 בחודש 03 שנת 2016. וכי כל הפרטים שצוינו במפה הם מדויקים ודרגתי
 היא א. המפה בוצעה בהתאם להנחיות המודדים ומדידתו ומיפוי ארבעת השטחים
 ז"ר מוסטפה 1423 22/03/2016
 שם המודד ומענו מספר רישון מ"ר 1423
 מ"ר 1423

תאריך: 21.06.2016

23/08/2015

מיטל התכנון והבנייה - מחוז ירושלים
 חוק התכנון והבנייה, תשכ"ה - 1965
 אישור תכנית מס'
 העדה המחוזית לתכנון ולבניה תחליטה
 ביום 11.11.15 לאשר את התכנית
 התכנית תקיפה מיום אישורו עד
 11.11.17
 מיטל התכנון והבנייה - יו"ר העדה המחוזית