


מפת תכנון
החלק השני - מ"מ 1:250
נתן ק"ר 5

1314786-K

מצב מאושר קנ"מ 1:250

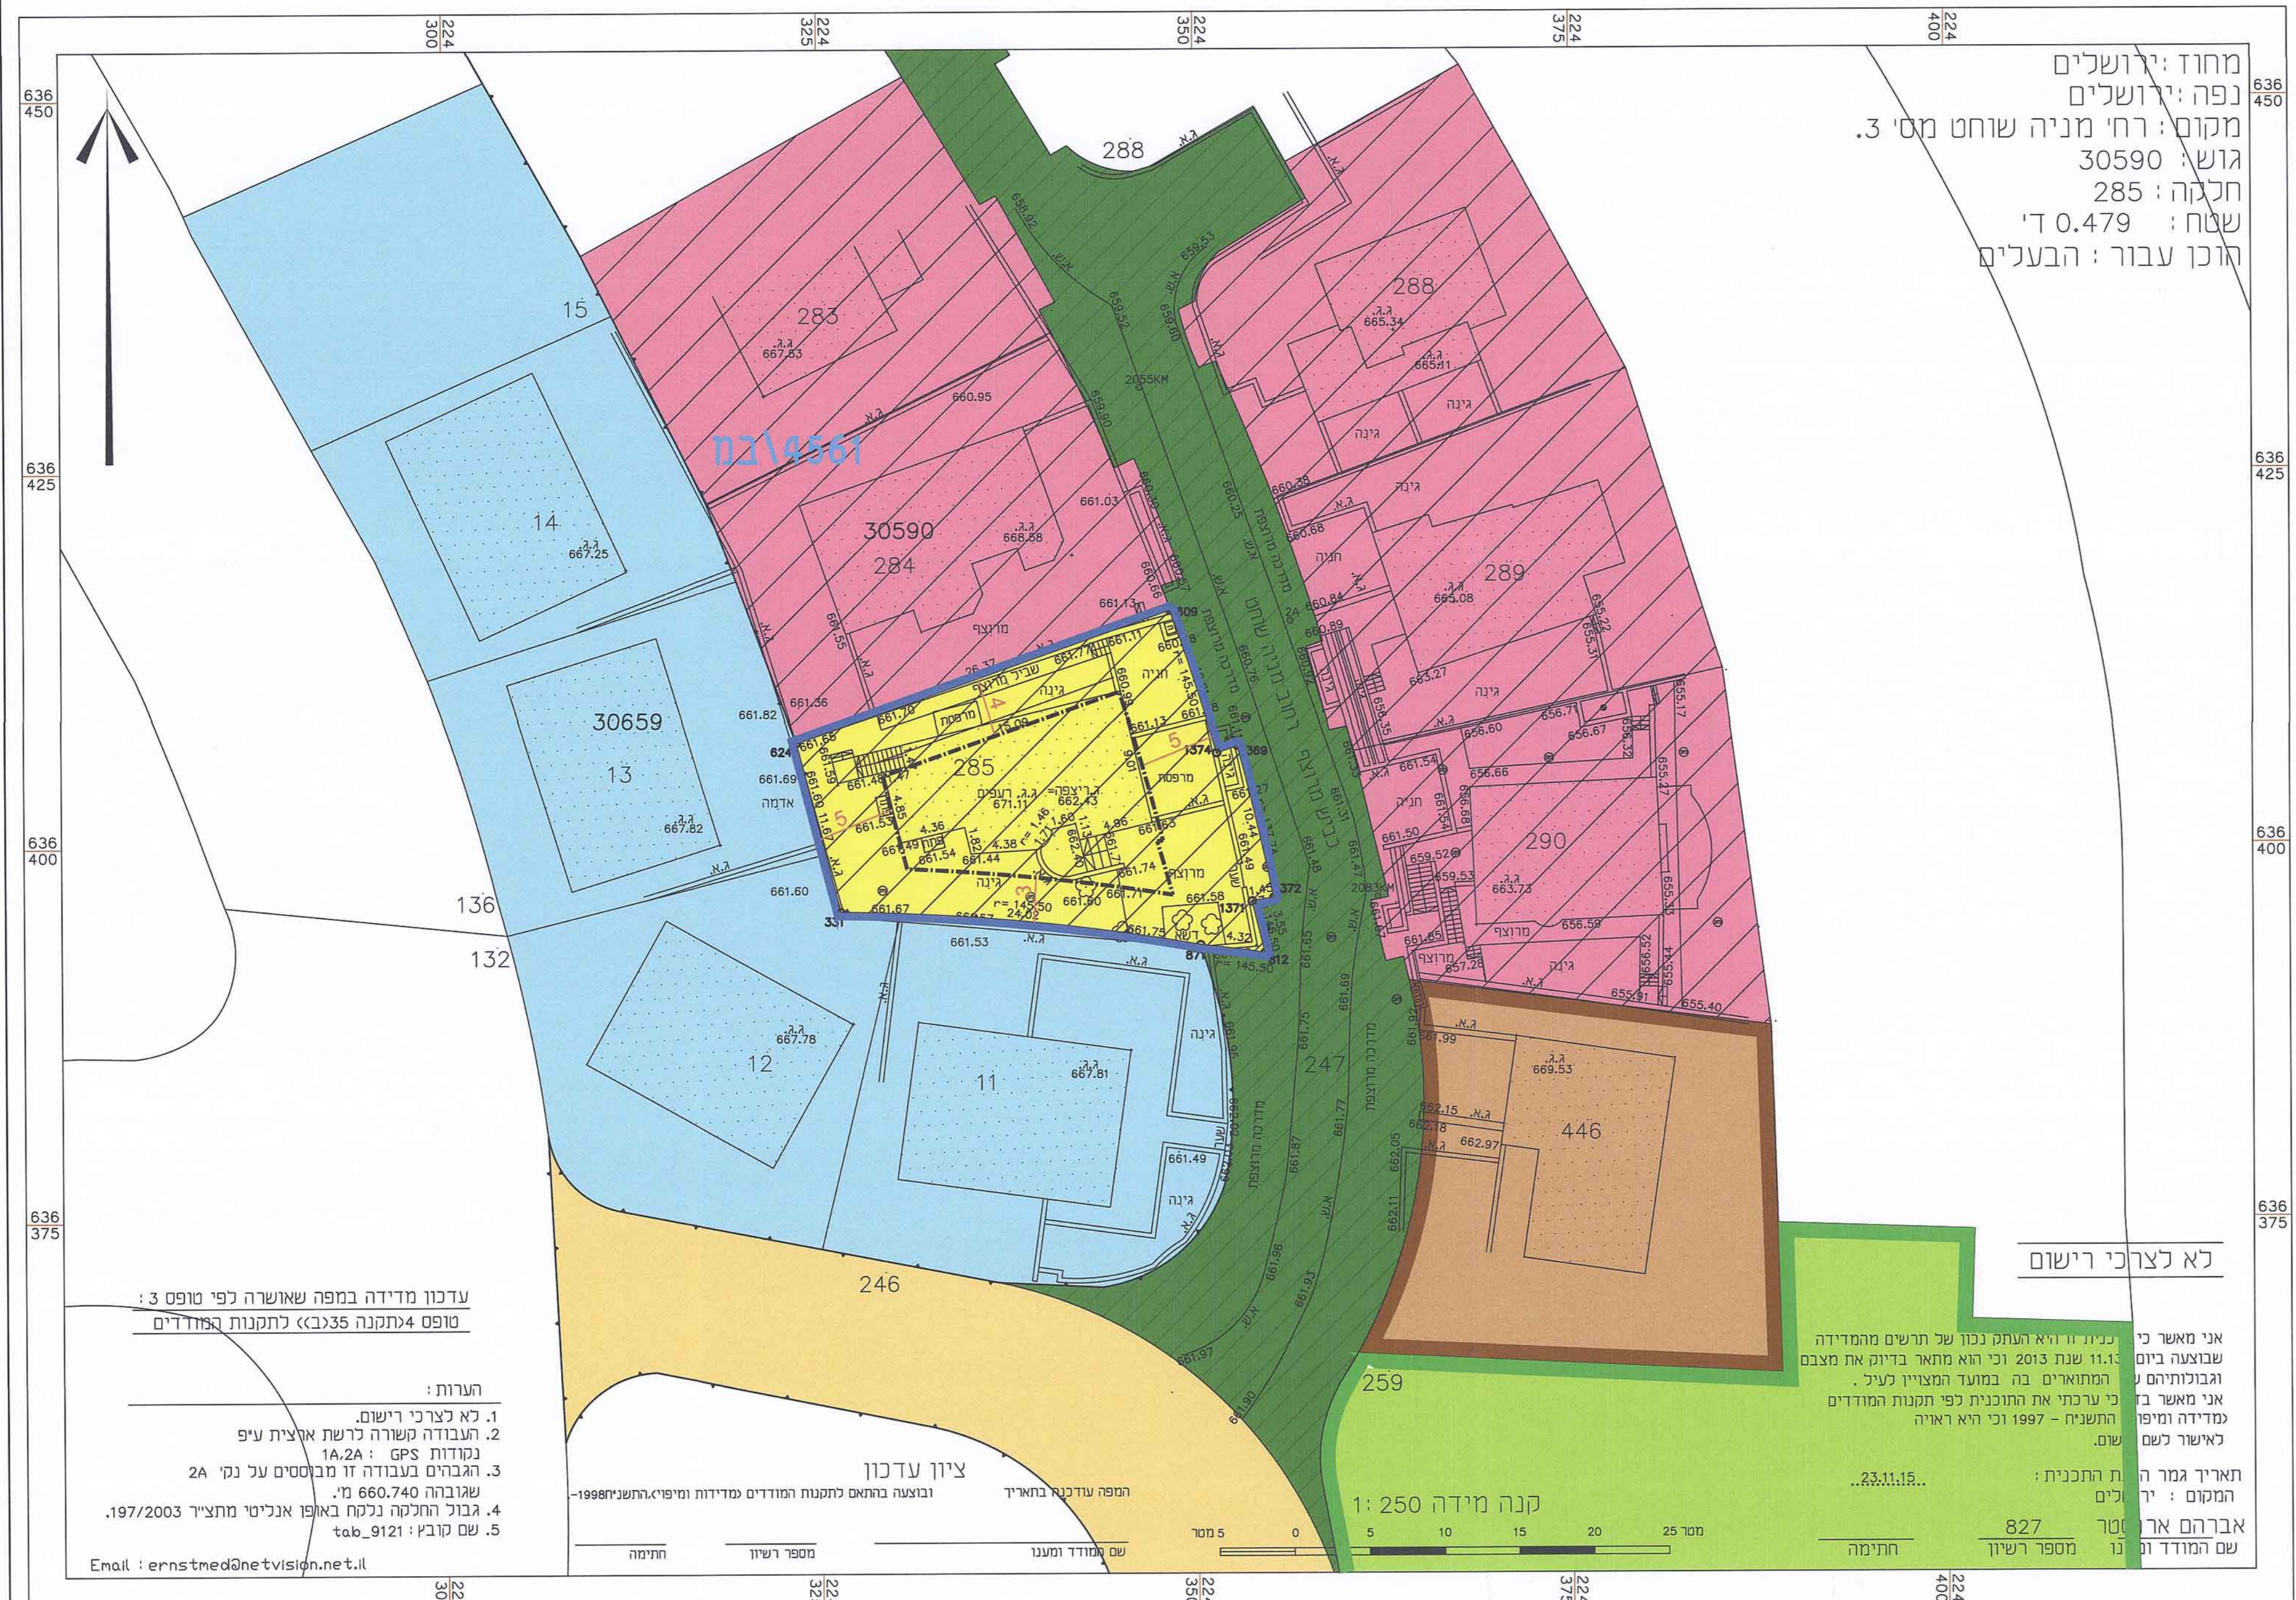

מחוז: ירושלים
נפה: ירושלים
מקום: רח' מניה שוחט מס' 3.
גוש: 30590
חלקה: 285
שטח: 0.479 ד'
הוכן עבור: הבעלים

מקרא מצב מאושר:

4561	מס' תכנית מאושרת
גבול תכנית	
30590	גבול גוש ומס'
285	גבול חלקה ומס'
5	אזור מגורים 5 מיוחד
1	אזור מגורים 1 מיוחד
2	אזור מגורים 2
ציבורי	שטח לבנין ציבורי
אישור	דרך קיימת או מאושרת
שצ"פ	שצ"פ
משולבת	דרך משולבת
קיים	בנין קיים
בנין	קו בנין

עכנו מדידה במפה שאושרה לפי סופס 3:
סופס 4 מתקנה 353בא לתמנות המודדים

הערות:
1. לא לצרכי ירושם.
2. רעבודה קשורה לשת אוצית טיפ
מאות 1A, 2A ו-3.
3. המבנים בעבודה יד מונסטים על נפי 2A
שגובהו 660.740 מ'.
4. גבול הרחקה נלקח באופן אנוכטי מתוצר 197/2003.
5. שם קובץ: tab_9121

ציון עכנו
ובוצעה בתאם לתמנות המודדים ומיפיהם 1998

מפה ע"ד בנתר במחיר
שם המודד ושמו
מספר רישון
חתימה

קנה מידה 1:250

0 5 10 15 20 25 מטר

827
מספר רישון
חתימה

Email: ernstmed@netvision.net.il




חוק התכנון והבנייה, התשכ"ה - 1965 תכנית מתאר מקומית	
מס' 101-0193136	
הרחבת דיור ברח' מניה שוחט 3 פסגת זאב ירושלים	
תשריט מצב מאושר גליון 1 מתוך 1	
מחוז	ירושלים
מרחב תכנון מקומי	ירושלים
רשות מקומית	ירושלים
ישוב	ירושלים
תאריך	11/12/13
שם חנספוז	קנ"מ
מצב מאושר	1:250
תרשים סביבה	1:1250
תרשים התמצאות כללית	1:5000

שמות וחותימות:

מגיש התוכנית	שם: גלוי דוד זדי	חתימה: [Signature]
יוזם בפועל	שם: גלוי דוד זדי	חתימה: [Signature]
בעלי ענין	שם: מנהל מרקעי ישראל חוקר: גלוי דוד זדי חוקר: גלוי לאה	חתימה: [Signature]
עורך התוכנית	שם: אדרי' וייס ירמיהאל מ.ר. 33098 גן הטכנולוגי קרית ארבע	חתימה: [Signature]
מודד	שם: ארטסטר אברום מ.ר. 827 ירושלים	חתימה: [Signature]

הריני מצהיר בואני כי מדידת המפתרית מתבצעת המורה ומע מוכנותי זו. נער נעל ידי ביום 25.12.2013 והוכנה לפי הוראות טוב מאיתו ובתאם כוונותי ונתן לתמונת המודדים שנתפס. דיוקו והו המודד מדידה ריפוטלי כולל (בגודל ברוח) אלו המודדים אנכית. מלא ברמת תדיר ינוכל והו הנתוכס.

ארטסטר אברום
שם המודד
מס רישון 827
חתימה: [Signature]

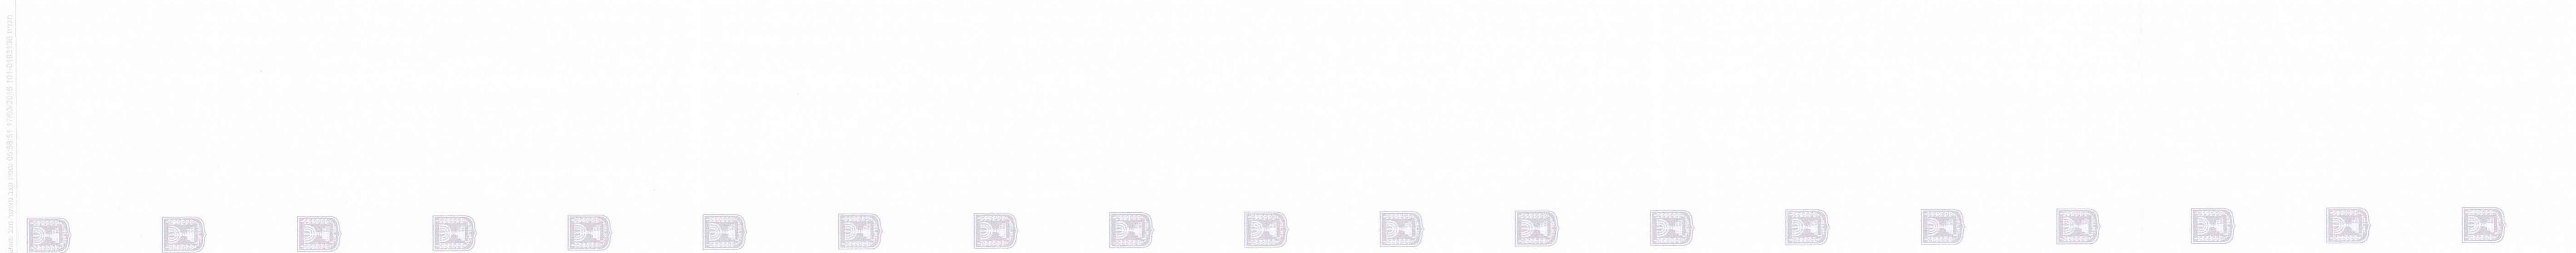

מפת תכנון
החלק השני - מ"מ 1:250
נתן ק"ר 5