

תכנית מס' 3017663-101

הרחבת יחידות דיור בבניין קיים וקביעת הוראות לתוספת בניין ברוח אל בוסמה - בית צפאפא - ירושלים

תכנית מתאר מקומית

תשריט

איחוד וחלוקה	מסכות ראשית	אופי התכנית
כן	תכנית שניתן מכתוב לאציא הימים או הרשאות ועדה מיוחדת	

מחוז : ירושלים
מרחב תכנון מקומי : ירושלים
רשות מקומית : ירושלים
ישוב : בית צפאפא
שטח התכנית : 1328.00 מ"ר
קנה מידה : 1 : 250


גושים וחלקות בתכנית:

גוש	סוג הגוש	חלקות בשלמותן	חלקי חלקות
30280	מבנה	136, 135, 137	137

חתימת המערכת
חתימת המערכת
חתימת המערכת

שלב: תאריך: 09.05.16 תאריך: 01

חזיתות מוסד התכנון

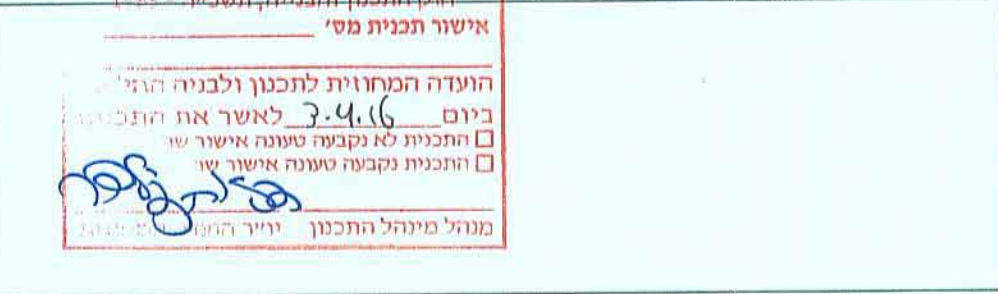

שמות וחתימות:

מנהל התכנית	מוחמד עיסא מוחמד אחמד בית אל בוסמה - בית צפאפא - ירושלים תאריך: 09.05.16
-------------	---

בעל הזכויות	מוחמד עיסא מוחמד אחמד בית אל בוסמה - בית צפאפא - ירושלים תאריך: 09.05.16
-------------	---

קרן	מחלקת הנכסים - עיריית ירושלים תאריך: 09.05.16
-----	--

עורך התכנית	ד"ר אריאל - ת.ד. 2193 - ירושלים ד"ר אריאל - ת.ד. 2193 - ירושלים תאריך: 09.05.16
-------------	---

מודד	ד"ר אריאל - ת.ד. 2193 - ירושלים ד"ר אריאל - ת.ד. 2193 - ירושלים תאריך: 09.05.16
------	---


מספר התכנית	069/2012
רמת דיוק זהו המודל והמספר: 1 = מידת גרסית 2 = מידת גרסית 3 = מידת גרסית	3
המדידה והמדידה: 1. המדידה והמדידה: 2. המדידה והמדידה: 3. המדידה והמדידה:	17/09/2014
המדידה והמדידה: 1. המדידה והמדידה: 2. המדידה והמדידה: 3. המדידה והמדידה:	17/09/2014

מקרא מצב מאושר

גבול התכנית	גבול תביע מאושרת	מספר תכנית מפורטת	דרך קיימת או מאושרת	מעבר ציבורי להולכי רגל	שטח פתוח ציבורי	אזור מגורים 5 מיוחד	שטח נוף פתוח	בניין קיים	גבול גוש	מספר גוש	גבול חלקה קיימת	מספר חלקה קיימת	קו בנין מאושר
3801													
30280													
136													


תרשים סביבה קרובה

ק"מ 1:1,250

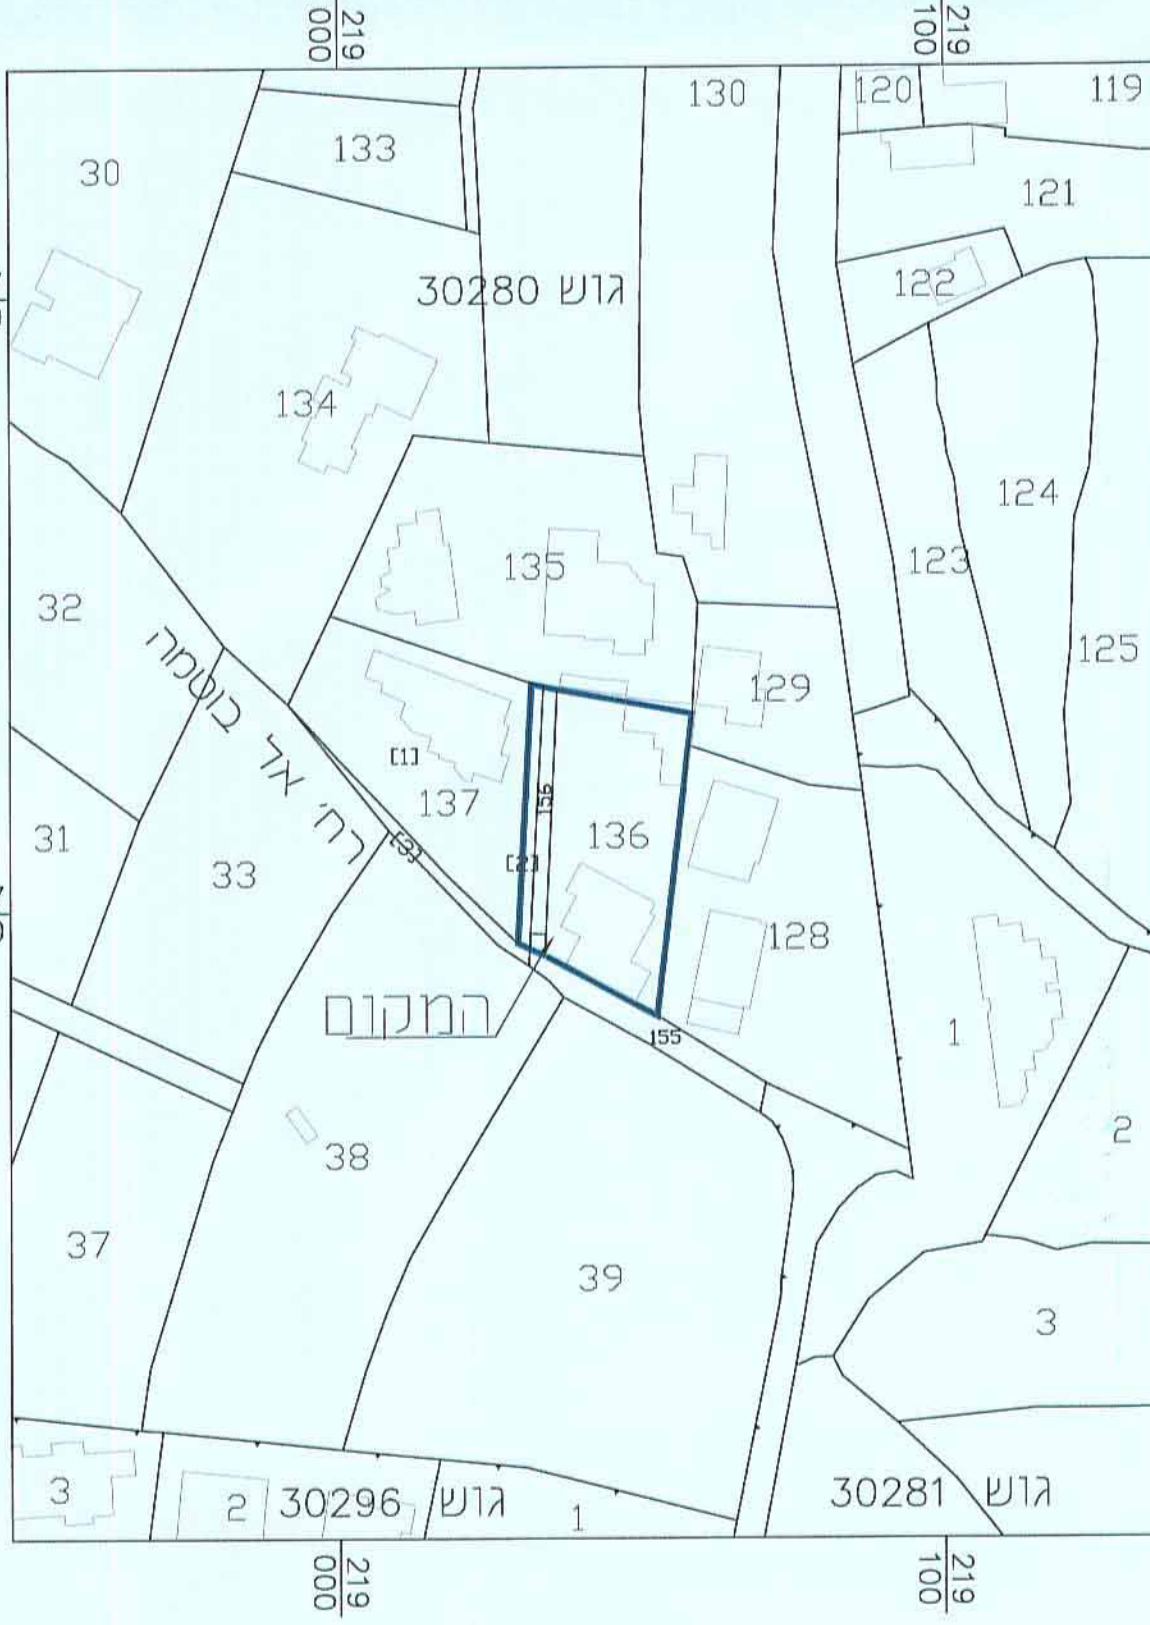

תרשים התמצאות כללית


ק"מ: 1:5000

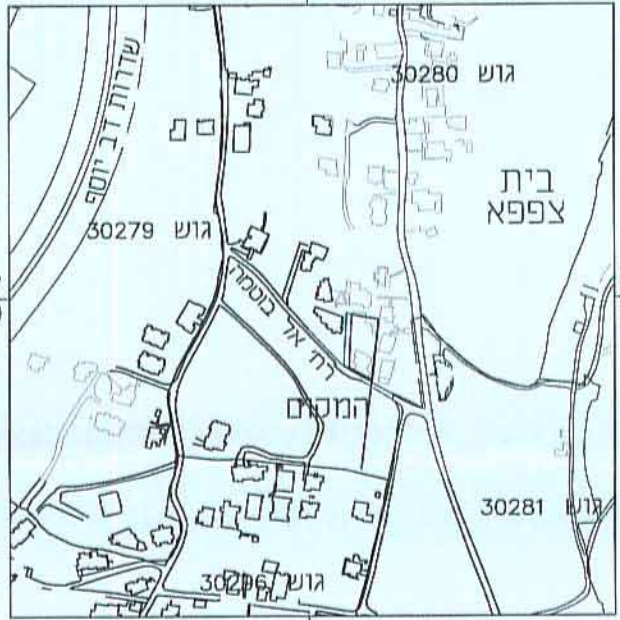

מחוז : ירושלים
נפה : ירושלים
עיר : ירושלים
מקום : בית צפאפא
גוש : 30280
חלקה : 136

שטח החלקה : 0.961 ד"מ

הוכן עבור : בעלים

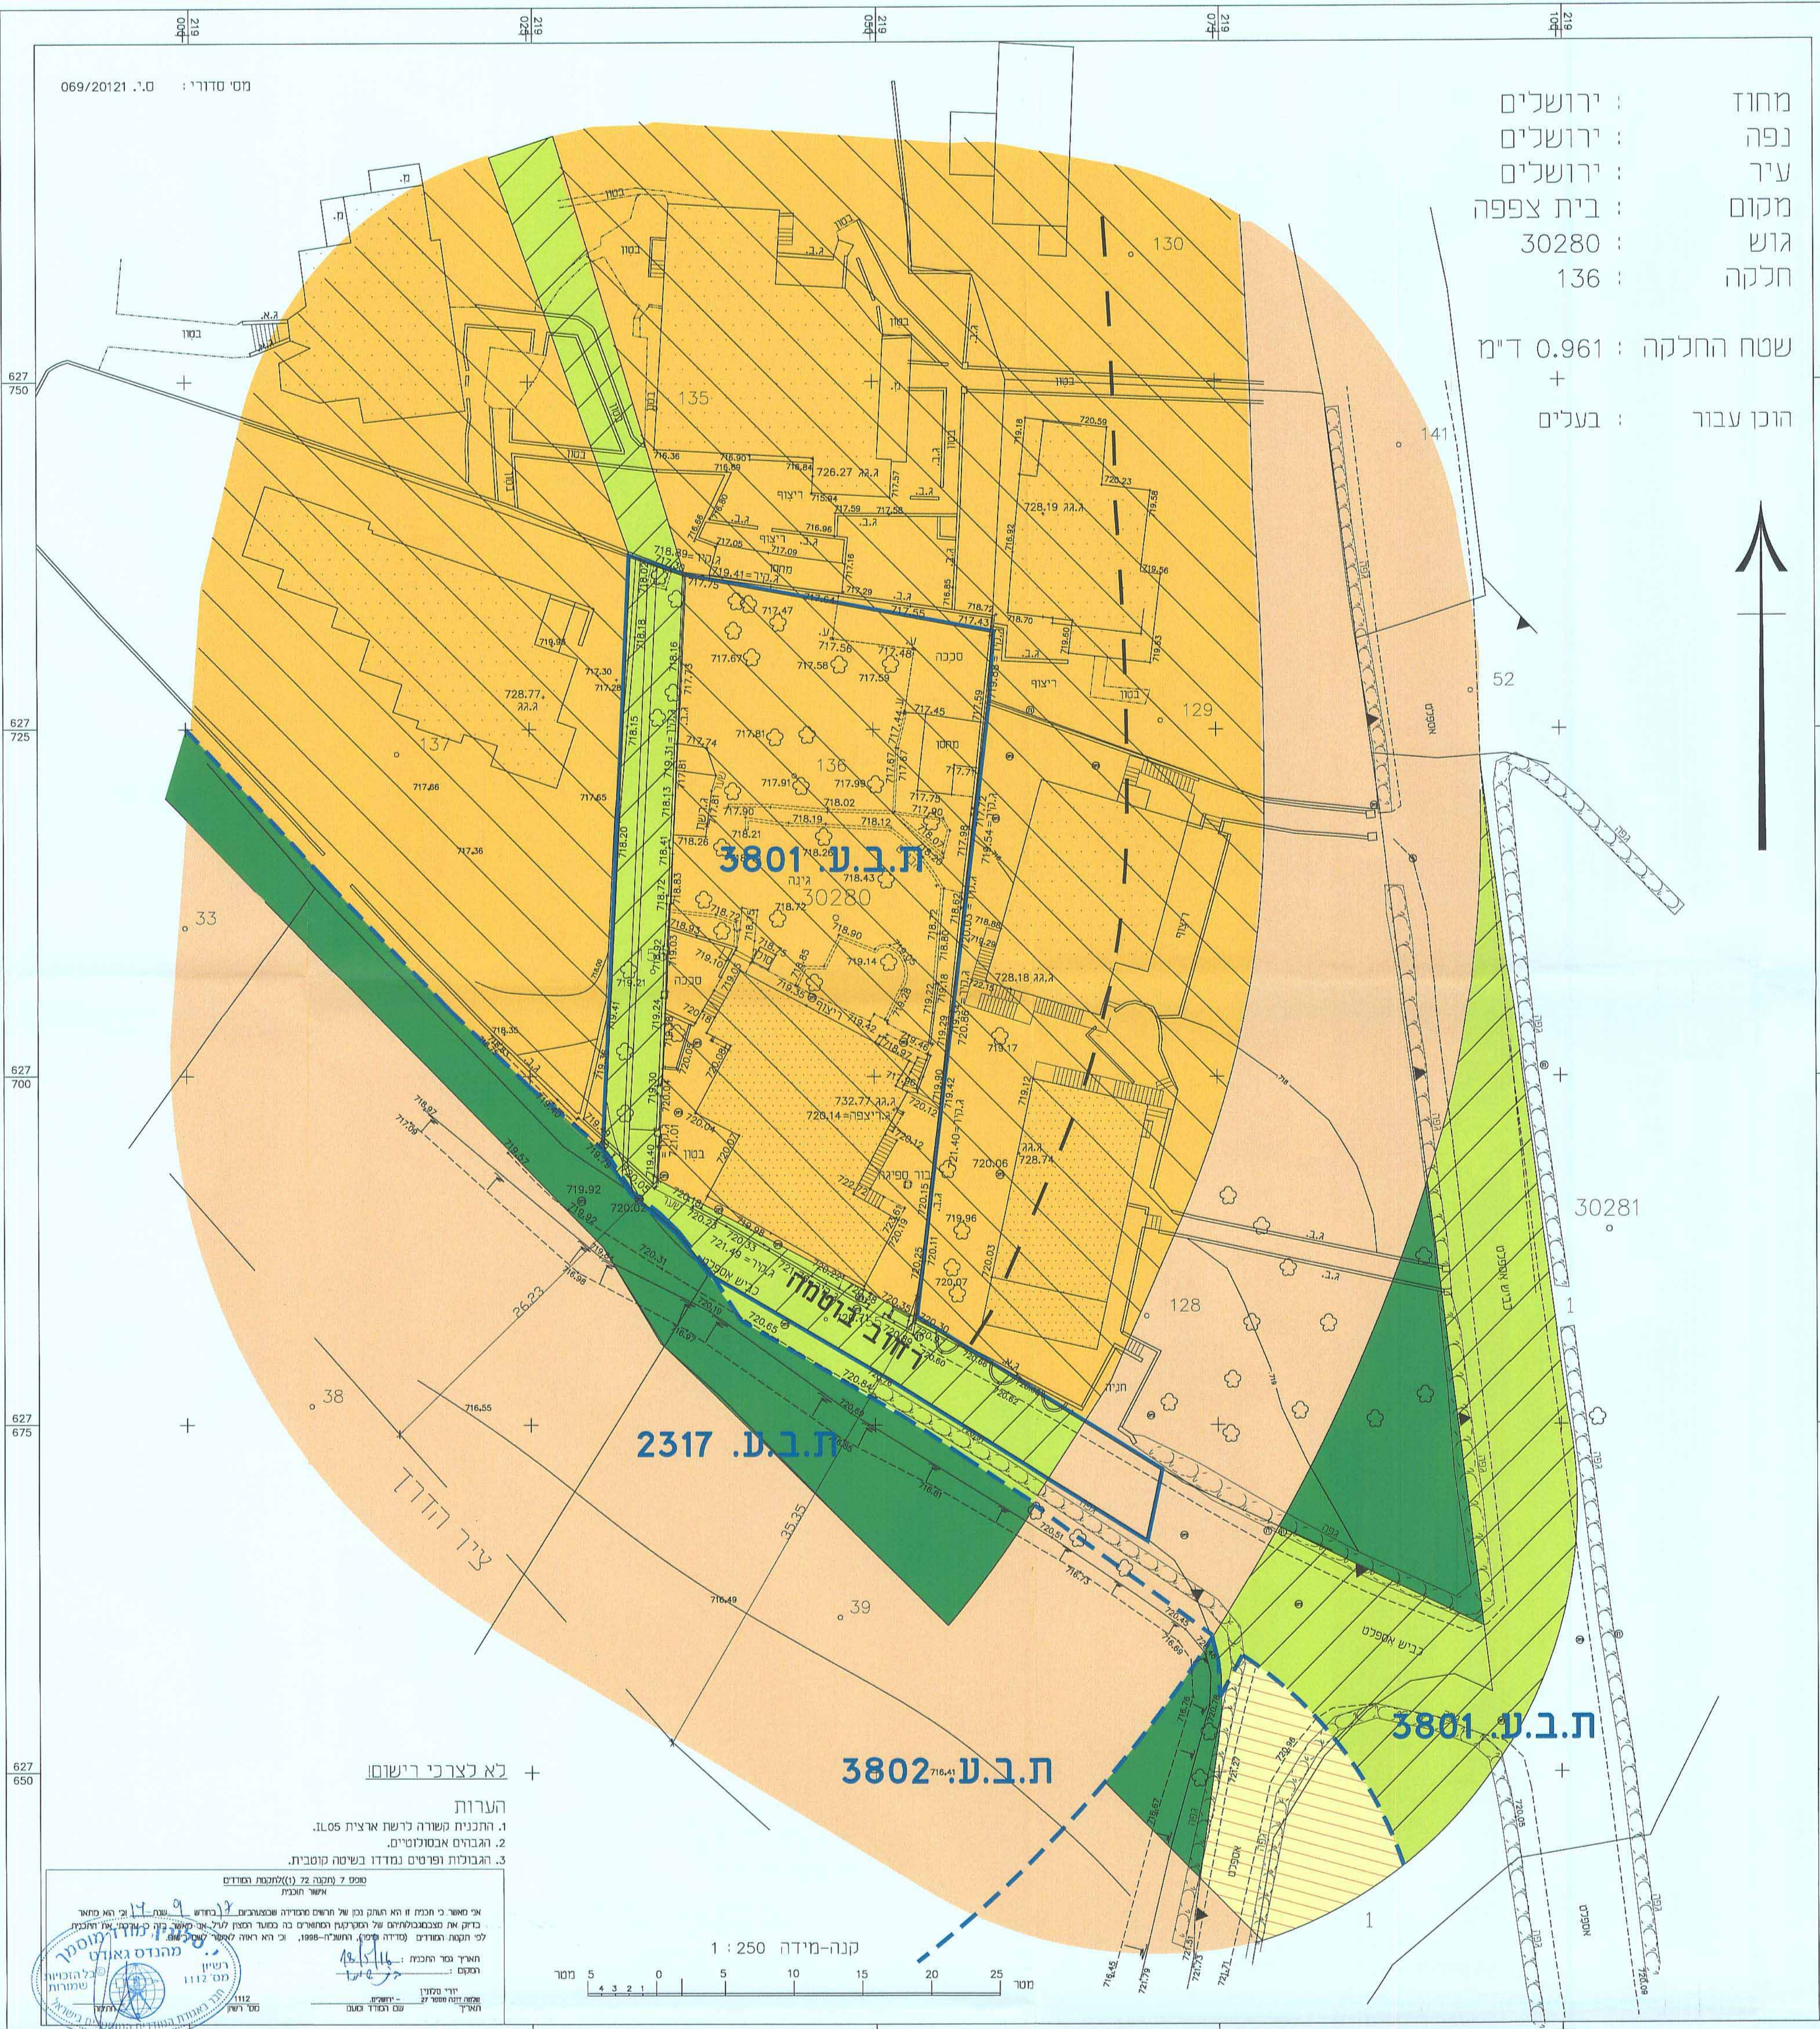

מצב מאושר לפי תכניות : 3802 , 3801 , 2317 ק"מ 1 : 250