1014924-M

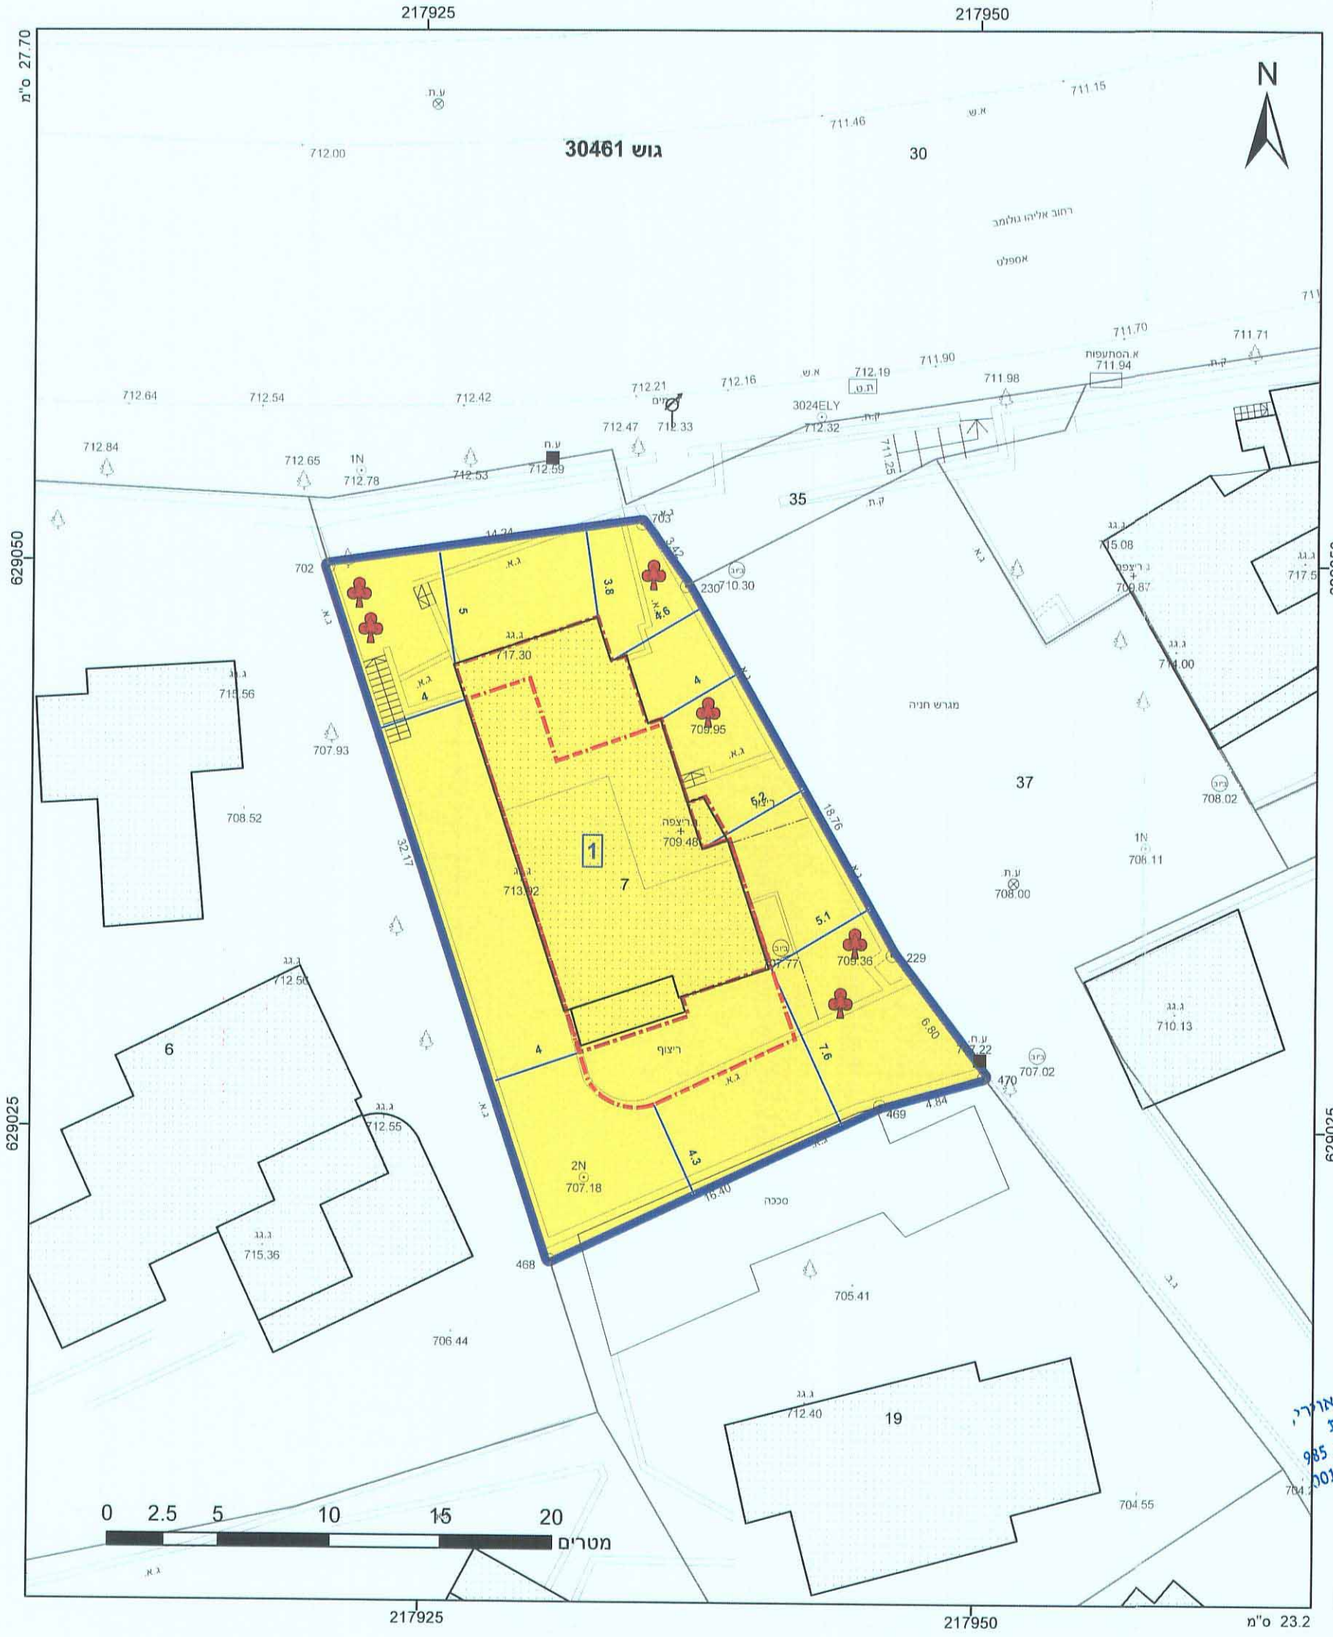

מקרא

- גבול התכנית
- תא שטח ומספרו
- גוש 1234 גבול גוש ומספרו
- גבול חלקה 5 ומספרה
- מספר הדרך
- קווי בנין
- רוחב הדרך
- מגורים א
- קו-בנין
- קו בנין תחתי/תת קרקעי
- מידות
- עץ/עצים לשימור

- 3 -05- 2015
ת ק ב ל

אישורים

מינהל התכנון - מחוז ירושלים
חוק התכנון והבנייה, תשכ"ה - 1965
אישור תכנית מס'
הועדה המחוזית לתכנון ולבניה החליטה
ביום 3.4.16 לאשר את התכנית
☐ התכנית לא נקבעה טעונה אישור שר
☐ התכנית נקבעה טעונה אישור שר
מנהל מינהל התכנון יו"ר הועדה המחוזית

אלישיב, מדידות, מיפוי אוירי,
הנדסה אזרחית ואדריכלות
יורם אלישיב, מודד מוסמך, מ.ר. 985
הנדסה אזרחי MSc, מ.ר. 201013375

הריני מצהיר בזאת כי המפה הטופוגרפית/המצבית המהווה רקע לתכנית זו נערכה על ידי ביום 13.03.14 והיא הוכנה לפי הוראות נוהל מבא"ת ובהתאם להוראות החוק ולתקנות המודדים שבתוקף. דיוק הקו הכחול והקדסטר קו כחול (בלבד) ברמה אנליטית

יורם אלישיב	985
שם המודד	מספר רשיון
	11116
חתימה	תאריך

חוק התכנון והבנייה, התשכ"ה - 1965
תכנית מתאר מקומית

מס' 101-0238253
תוספת בניה להרחבת יחידת דיור, ברחוב רקם 27 מלחה ירושלים

תשריט מצב מוצע	גיליון 1 מתוך 1	
מחוז	ירושלים	
מרחב תכנון מקומי	ירושלים	
רשות מקומית	ירושלים	
ישוב	ירושלים	
תכנית בסמכות	מחוזית	
איחוד וחלוקה	ללא איחוד וחלוקה	
היתרים או הרשאות	תכנית שמכוחה ניתן להוציא היתרים או הרשאות	
מונה תדפיס התשריט	11	
מועד הפקה	13/12/2015	11:44
מהדורה	1	
שלב	מילוי תנאים להפקדה	
שטח התכנית	0.515 דונם	קנה מידה 1:250

שמות וחתימות*

מגיש תכנית	ארז יוחנן תאגיד:	חתימה:
עורך ראשי	אילן אפרת תאגיד:	חתימה: אילן אפרת-אדריכל מ.ר 8176

בעלי ענין בקרקע*

בבעלות מדינה	תאגיד: מנהל מקרקעי ישראל	חתימה:
חוכר	ארז יוחנן תאגיד:	חתימה:
חוכר	מירב ימין יוחנן תאגיד:	חתימה:

טבלת גושים וחלקות*

מספר גוש	חלק/ כל הגוש	מספרי חלקות בשלמותן	מספרי חלקות בחלקיותן
30461	חלק	7	

* כמפורט בהוראות / הודעה

תרשים התמצאות 1:1500

שנת צילום אויר: 2012/2014
גרסת מערכת 02.2012