




קנה מידה: 1 : 250

מצב מאושר

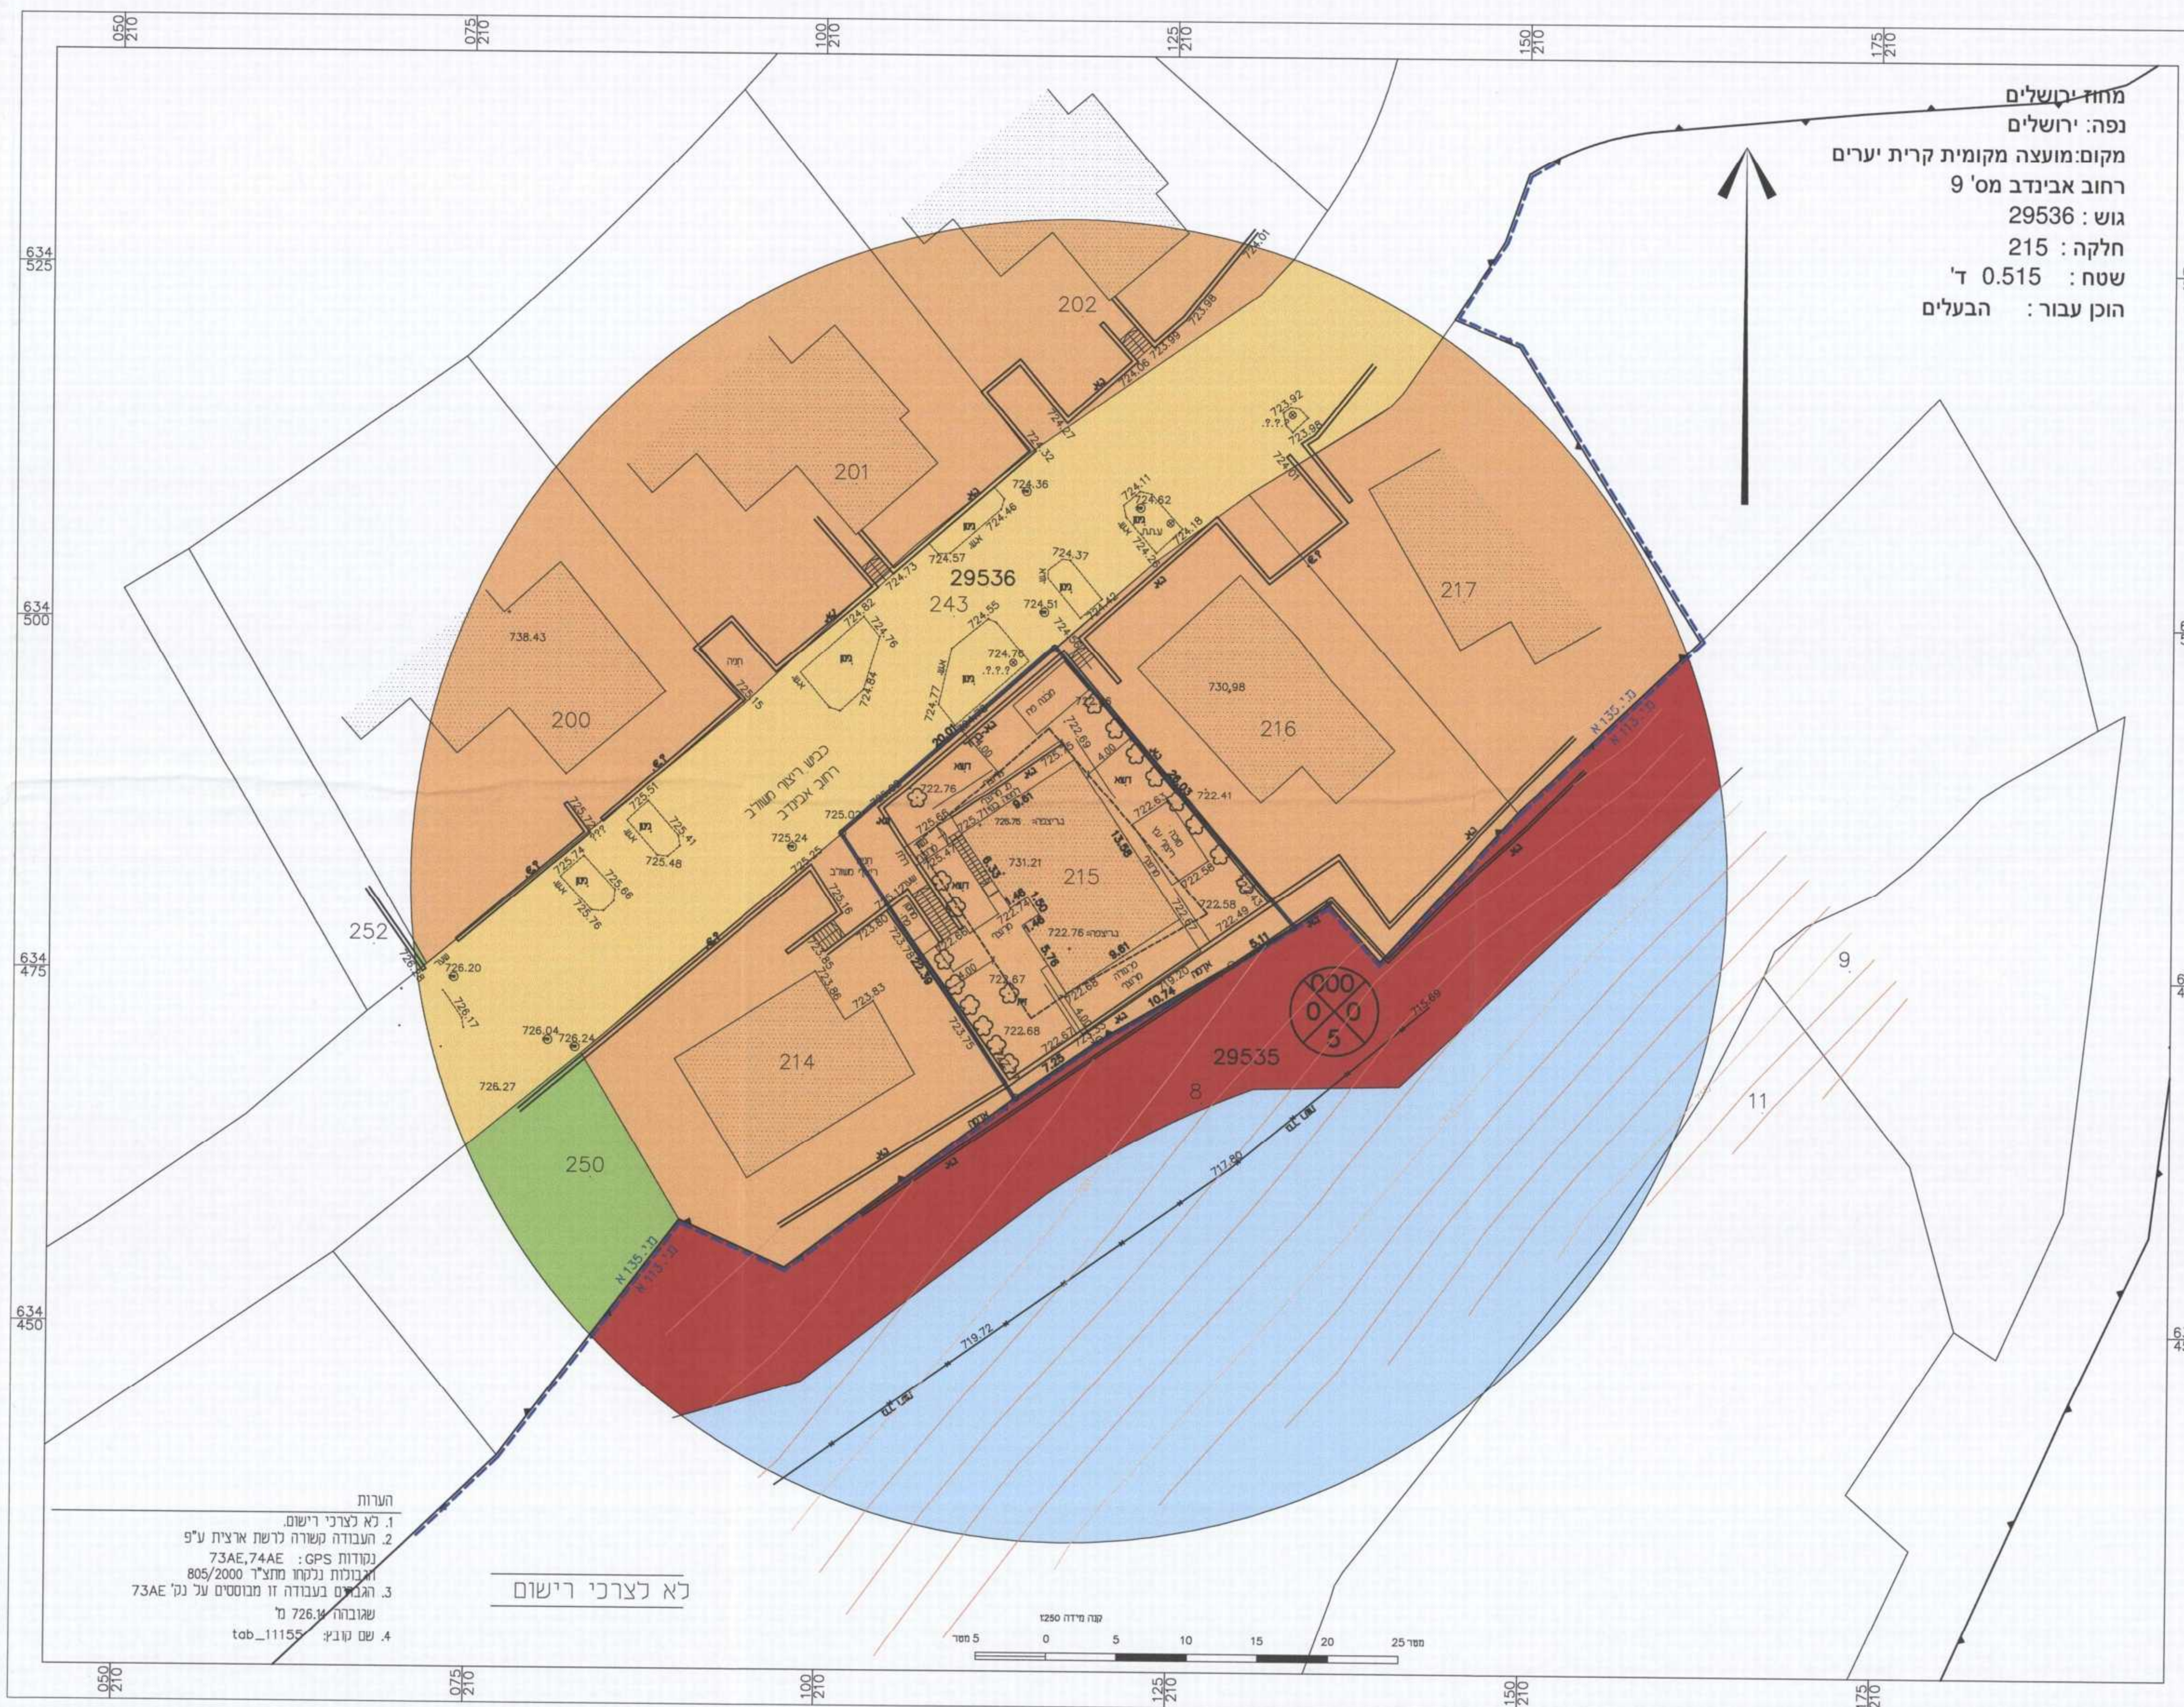

מחוז ירושלים  
נפה: ירושלים  
מקום: מועצה מקומית קרית יערים  
רחוב אבינדב מס' 9  
גוש: 29536  
חלקה: 215  
שטח: 0.515 ד'  
הוקן עבור: הבעלים

- מקרא מצב מאושר
- גבול חכנית
  - גבול תב"ע
  - גבול תב"ע מאושרת ומספרה
  - גבול חקקה
  - קו בנין מאושר
  - דרך קיימת או מאושרת
  - דרך מצענת
  - אזור מגורים
  - אזור מגורים ב'
  - שטח ציבורי פתוח
  - בנין סיים
  - מספר גוש 29536
  - מספר חלקה 215

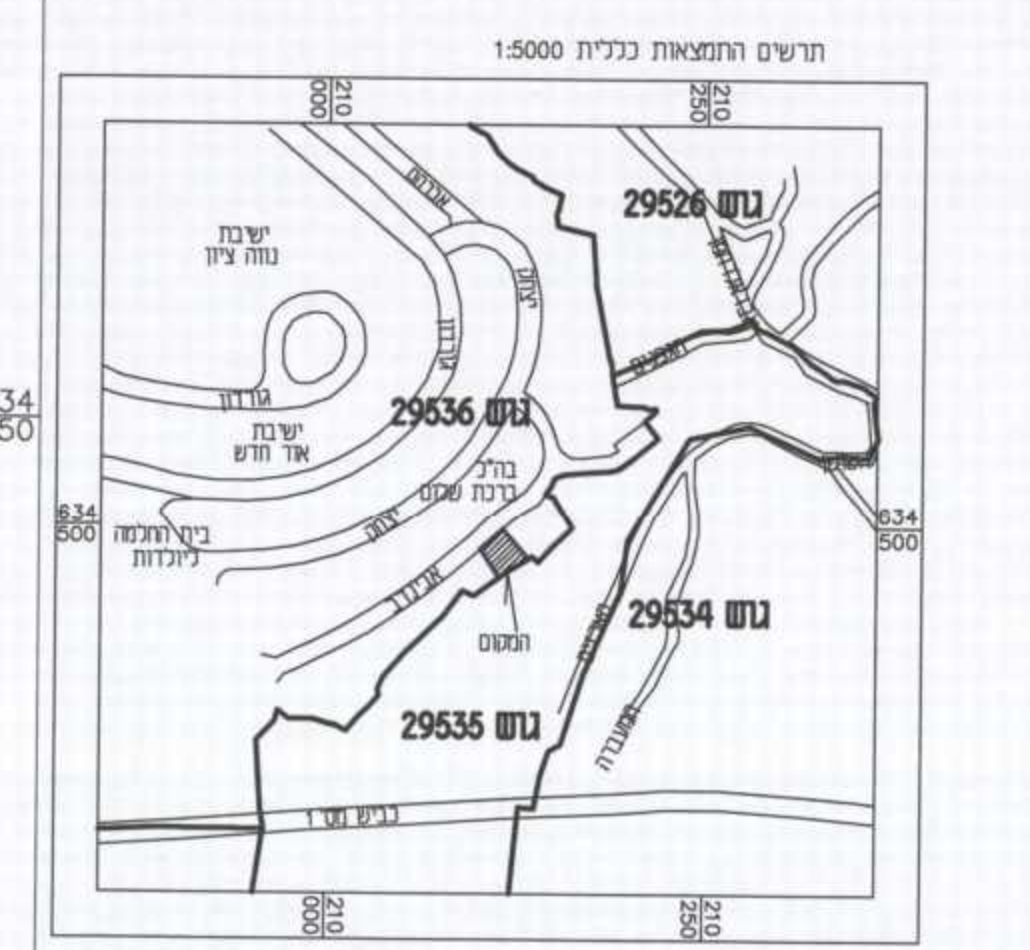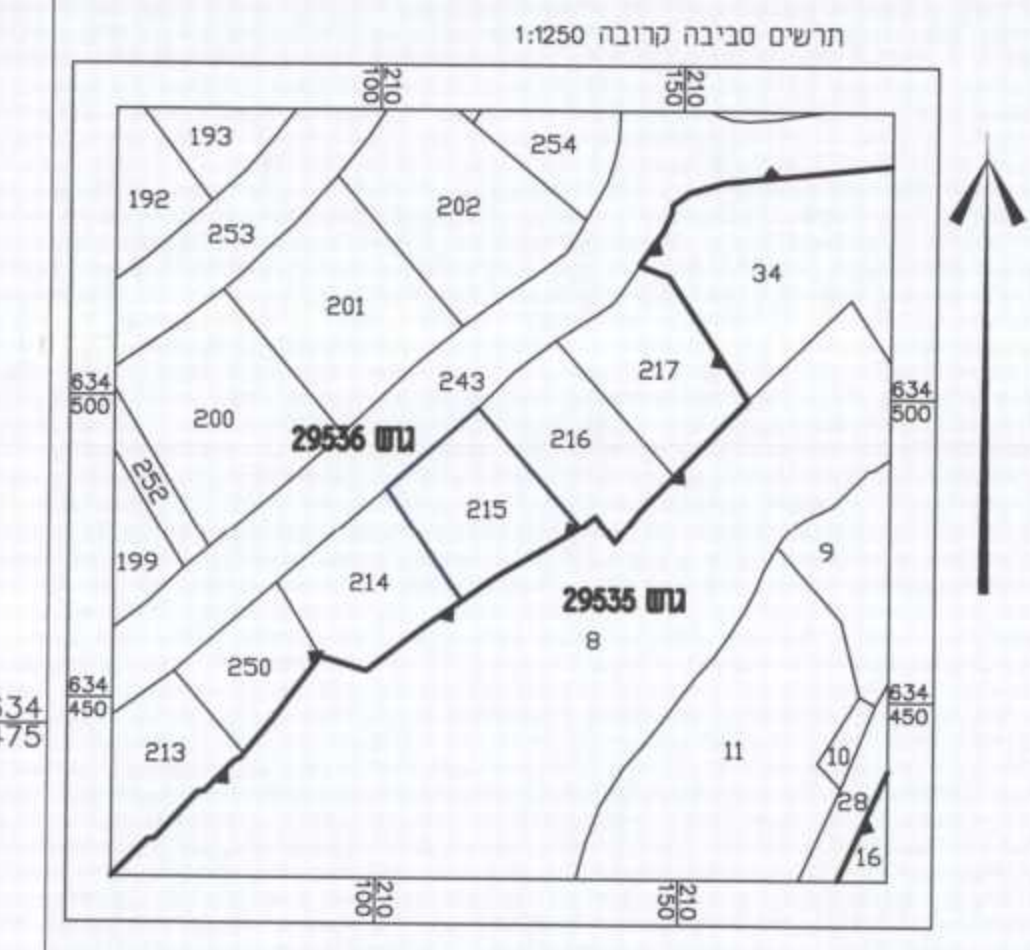

הערות  
1. לא לצרכי רישום  
2. תעבורה מפורשת לישות ארצית ע"פ 73AE, 74AE - GPS  
3. והגובה נבדלה 02 ממוסטרים על גן 73AE  
4. שטח 726 מ' 11155 10b

תכנית מס' 152-0071456  
תכנית מתאר מקומית  
שם התכנית: תוספת יחידת דיור  
רח' אבינדב מס' 9 קרית יערים

**תשריט**  
מצב מאושר

איחוד וחלוקה	סמכות ראשית	אופי התכנית
ללא איחוד וחלוקה	מחוזית	תכנית שניתן מכוחה להוציא היתרים
מחוז:	ירושלים	
מרחב תכנון איזורי:	ירושלים	
רשות מקומית:	ירושלים	
ישוב:	קרית יערים	
שטח התכנית:	0.515	
קנה מידה:	1 : 250	
גושים וחלקות בתכנית:		
גוש	סוג הגוש	חלקות בשלמותן
29536	מוסדר	215

שלב: מילוי תנאים להפקה מהדורה: 1 תאריך: 15.11.2015

חותמות מוסד התכנון:

שמות וזהימות:	שם	מטרה	סוכנות	תאריך	חתימה
בעל חכנית בקרקע	מיכאל סאפנצ'ק	רובע אבינדב 9	קרית יערים	02-5611567	<i>[Signature]</i>
	דנה סאפנצ'ק	רובע אבינדב 9	קרית יערים	02-5611567	<i>[Signature]</i>

יזום התכנית	מיכאל סאפנצ'ק	רובע אבינדב 9	קרית יערים	02-5611567	<i>[Signature]</i>
	דנה סאפנצ'ק	רובע אבינדב 9	קרית יערים	02-5611567	<i>[Signature]</i>

מגיש התכנית	מיכאל סאפנצ'ק	רובע אבינדב 9	קרית יערים	02-5611567	<i>[Signature]</i>
	דנה סאפנצ'ק	רובע אבינדב 9	קרית יערים	02-5611567	<i>[Signature]</i>

עורך התכנית	שם: מאה רפפורט-לירנשטיין אורכלים ומתכנני-ערים	חתימה:	ליאה דולנסקי
	סוכנות: מרחש 8 רמת השרון	טל: 03-5479968	03-5479968
פאקס:	03-5479968	טל: 153-3-549019	יחיד: yhofman@zahav.net.il

מודד	אבנר אונג	חתימה:	אבנר אונג
	מבצע תכנון: מוסד תכנון רישון מ"מ 887	טל: 02-5856538	02-5854678
חתימה:	רחוב ורשה מס' 47 ירושלים	טל: 02-5854678	יחיד: ernatmed@netvision.net.il

הריני מתיר בואת כי רשמי המוסד/רשות/מסגרת המודדת רשמי לזכות זו עורכה על ידי ביתם 28/02/2015 ודא הוכח כי רצאתה נהוג מבצע ובהתאם לדרישת החוק ומעמדת המודדים שנעשה. זיוע ונא וכלי המדד והמספר 03-5856538  
20.6.16  
שם המודד: מספר רישון: תאריך: