

תכנית מס' 101-0129163

הכשרת עבירת בנייה+ תוספת בנייה על בניינים קיימים
בשכ' אסור- ירושלים

תכנית מתאר מקומית

תשריט מצב מאושר

איחוד וחלוקה	סמכות ראשית	אופי התכנית
ללא איחוד וחלוקה	ועדה מחוזית	תכנית שחכוחה ניתן להוצי' היתרים / א' הרשות

מחוז : ירושלים

מרחב תכנון מקומי : ירושלים

רשות מקומית : ירושלים

שטח התכנית : 1,580 ד

קנה מידה: 1: 250

מינהל התכנון - מחוז ירושלים
חוק התכנון והבניה, תשכ"ח - 1965
אישור תכנית מס'
הועדה המחוזית לתכנון ולבניה התעלטה
ביום 8.5.16 לאשר את התכנית
והתכנית לא נקבעה כטובה ואישר את
התכנית וקבעה שאין לה
מנהל מינהל התכנון יציר היתר התכנון

גושים וחלקות בתכנית:

גוש	סוג הגוש	חלקות בשלמותן	חלקי חלקות
30897	לא מוסדר		---

חותמות מוסד התכנון :

שלב: מילוי תנאים להפקדה מהדורה: 1 תאריך: 25.11.2015

שמות וחתימות :

מגיש התכנית	מחמוד סיאד 026406702 אסור- ירושלים מס' 796
-------------	--

בעלי עניין בקרקע	מחמוד סיאד 026406702 אסור- ירושלים מס' 796
------------------	--

עורכי תכנית	ישראל חיימן 314123654 מס' 796 מס' 796 054-5884183 02-6285095 misrad.hetz@gmail.com מואיד גואסמי 35775071 בית חנינה חדשה מס' 796 054-5646867 02-6285095 misrad.hetz@gmail.com
-------------	---

מועד	תופיק ג'בארה מס' 796 בית חנינה - ירושלים מס' 796
------	---


הצהרת מועד
הריני מצהיר בזאת כי מדידה המפה הטופוגרפית / המצבית המהווה רקע לתכנית
הזו, נערכה על ידי ביום: 18-11-2015 והיא הוכנה לפי הוראות נורה מבאית
וברחאם להוראות החוק ולתקנות המודדים שבחוק, דיוק המו הכחול והקדסטרי:
ברמה אנליטית מלאה ברמת תציר (כולל המו הכחול)

גבארק תאופיק
מהנדס-גאולוג מועד מוסמך
מס' רישון 991
מס' 796
מספר רישון 991
שם מועד
מספר רישון

מקרא
מצב מאושר

גבול התכנית	גבול התכנית מאושרת
אזור מגורים 5 מיוחד	דרך מאושרת
מבנים ומוסדות ציבור לדת	שטח פתוח של מוסד
בניין קיים	מס גרש


30897

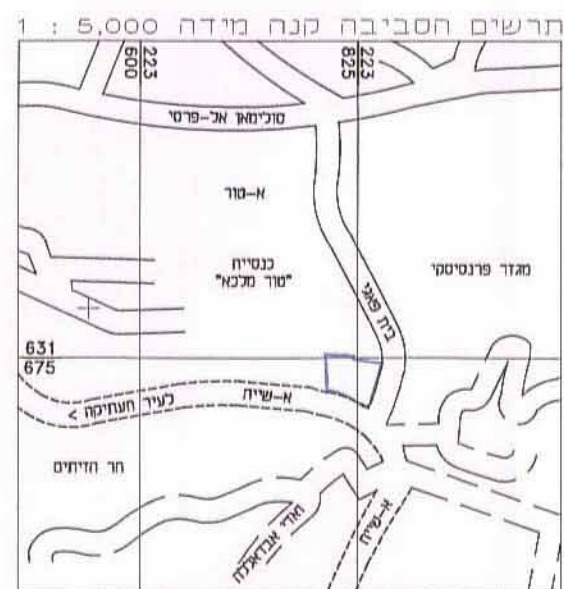

א4786

מצב מאושר
קנ"מ 1:250

DATA=HEWALTDR\30884\KA85
08.05.2012
1 : 250

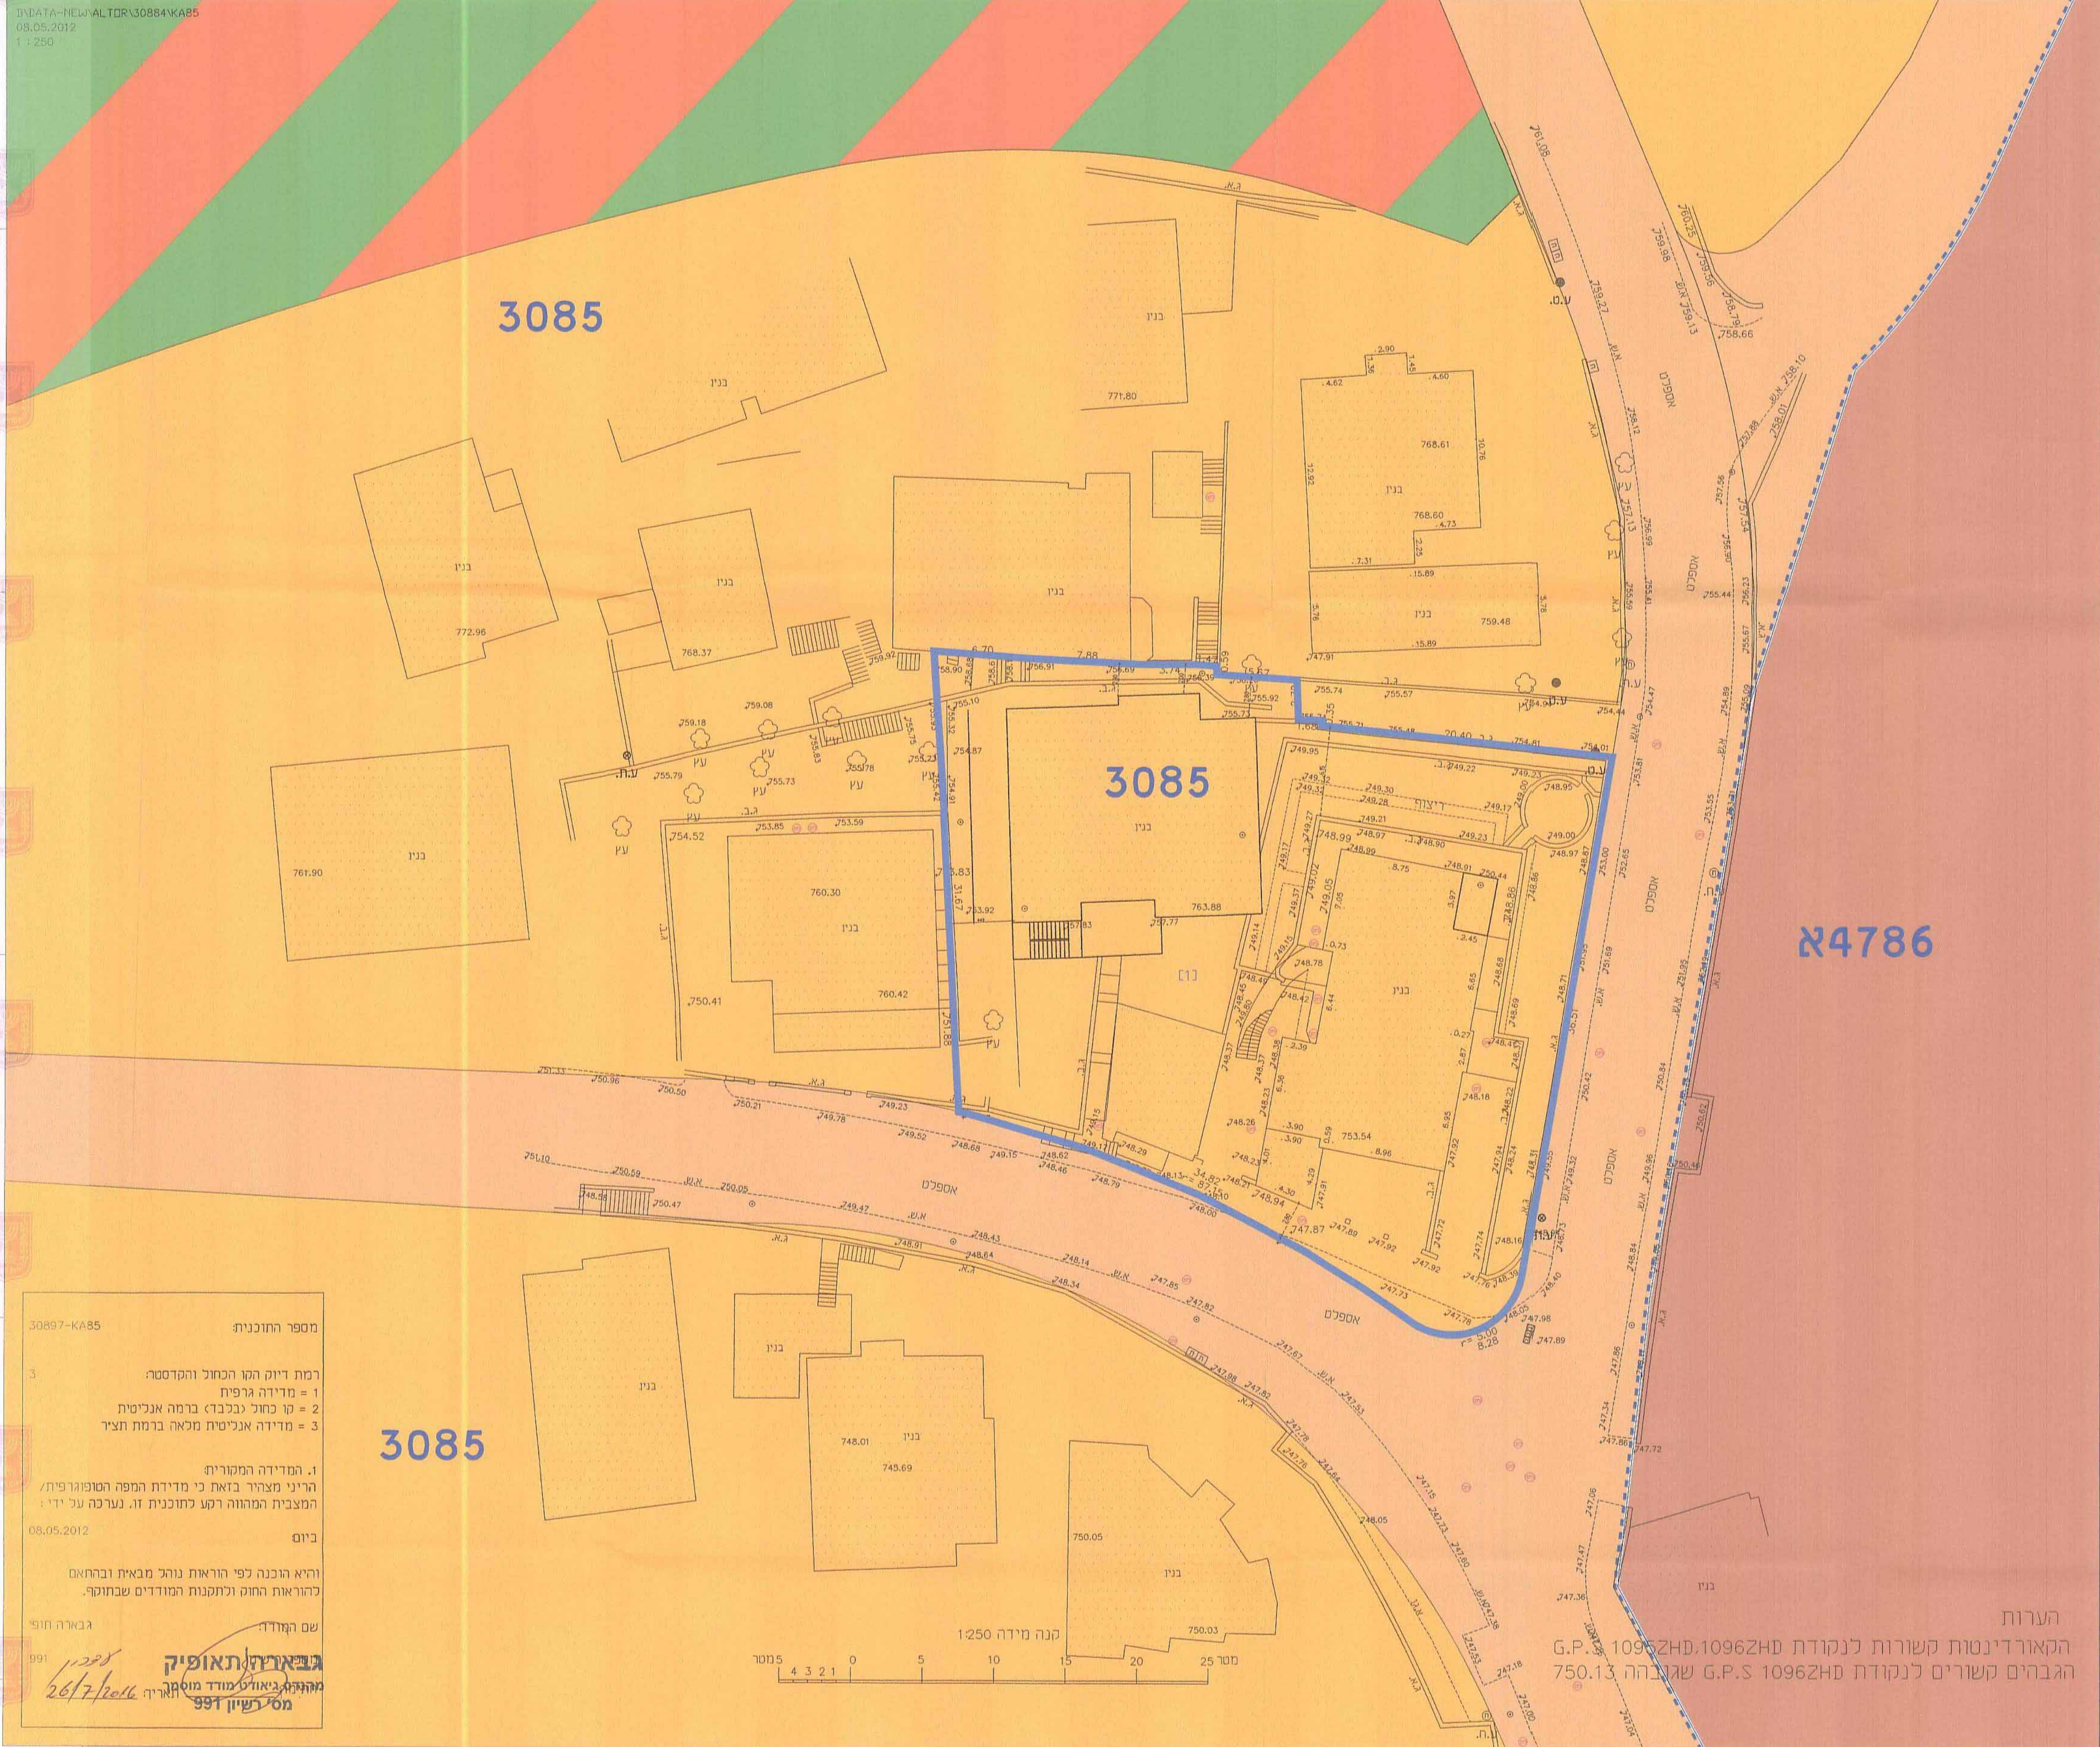

מספר התוכנית	30897-KA85
רמת דיוק המו הכחול והקדסטרי	1 = מדידה גרפית 2 = מו כחול (כבדו) ברמה אנליטית 3 = מדידה אנליטית מלאה ברמת תציר
1. המדידה המקורית	הריני מצהיר בזאת כי מדידת המפה הטופוגרפית / המצבית המהווה רקע לתכנית זו, נערכה על ידי:
ביום	08.05.2012
והיא הוכנה לפי הוראות נורה מבאית וברחאם להוראות החוק ולתקנות המודדים שבחוק.	
שם המועד	גבארק תאופיק
מס' רישון	991
מספר רישון	991

3085

הערות

הקאודינטות קשורות לנקודת H1096Z, H1095Z G.P.
הגבהים קשורים לנקודת H1096Z G.P.S. שגובהה 750.13