



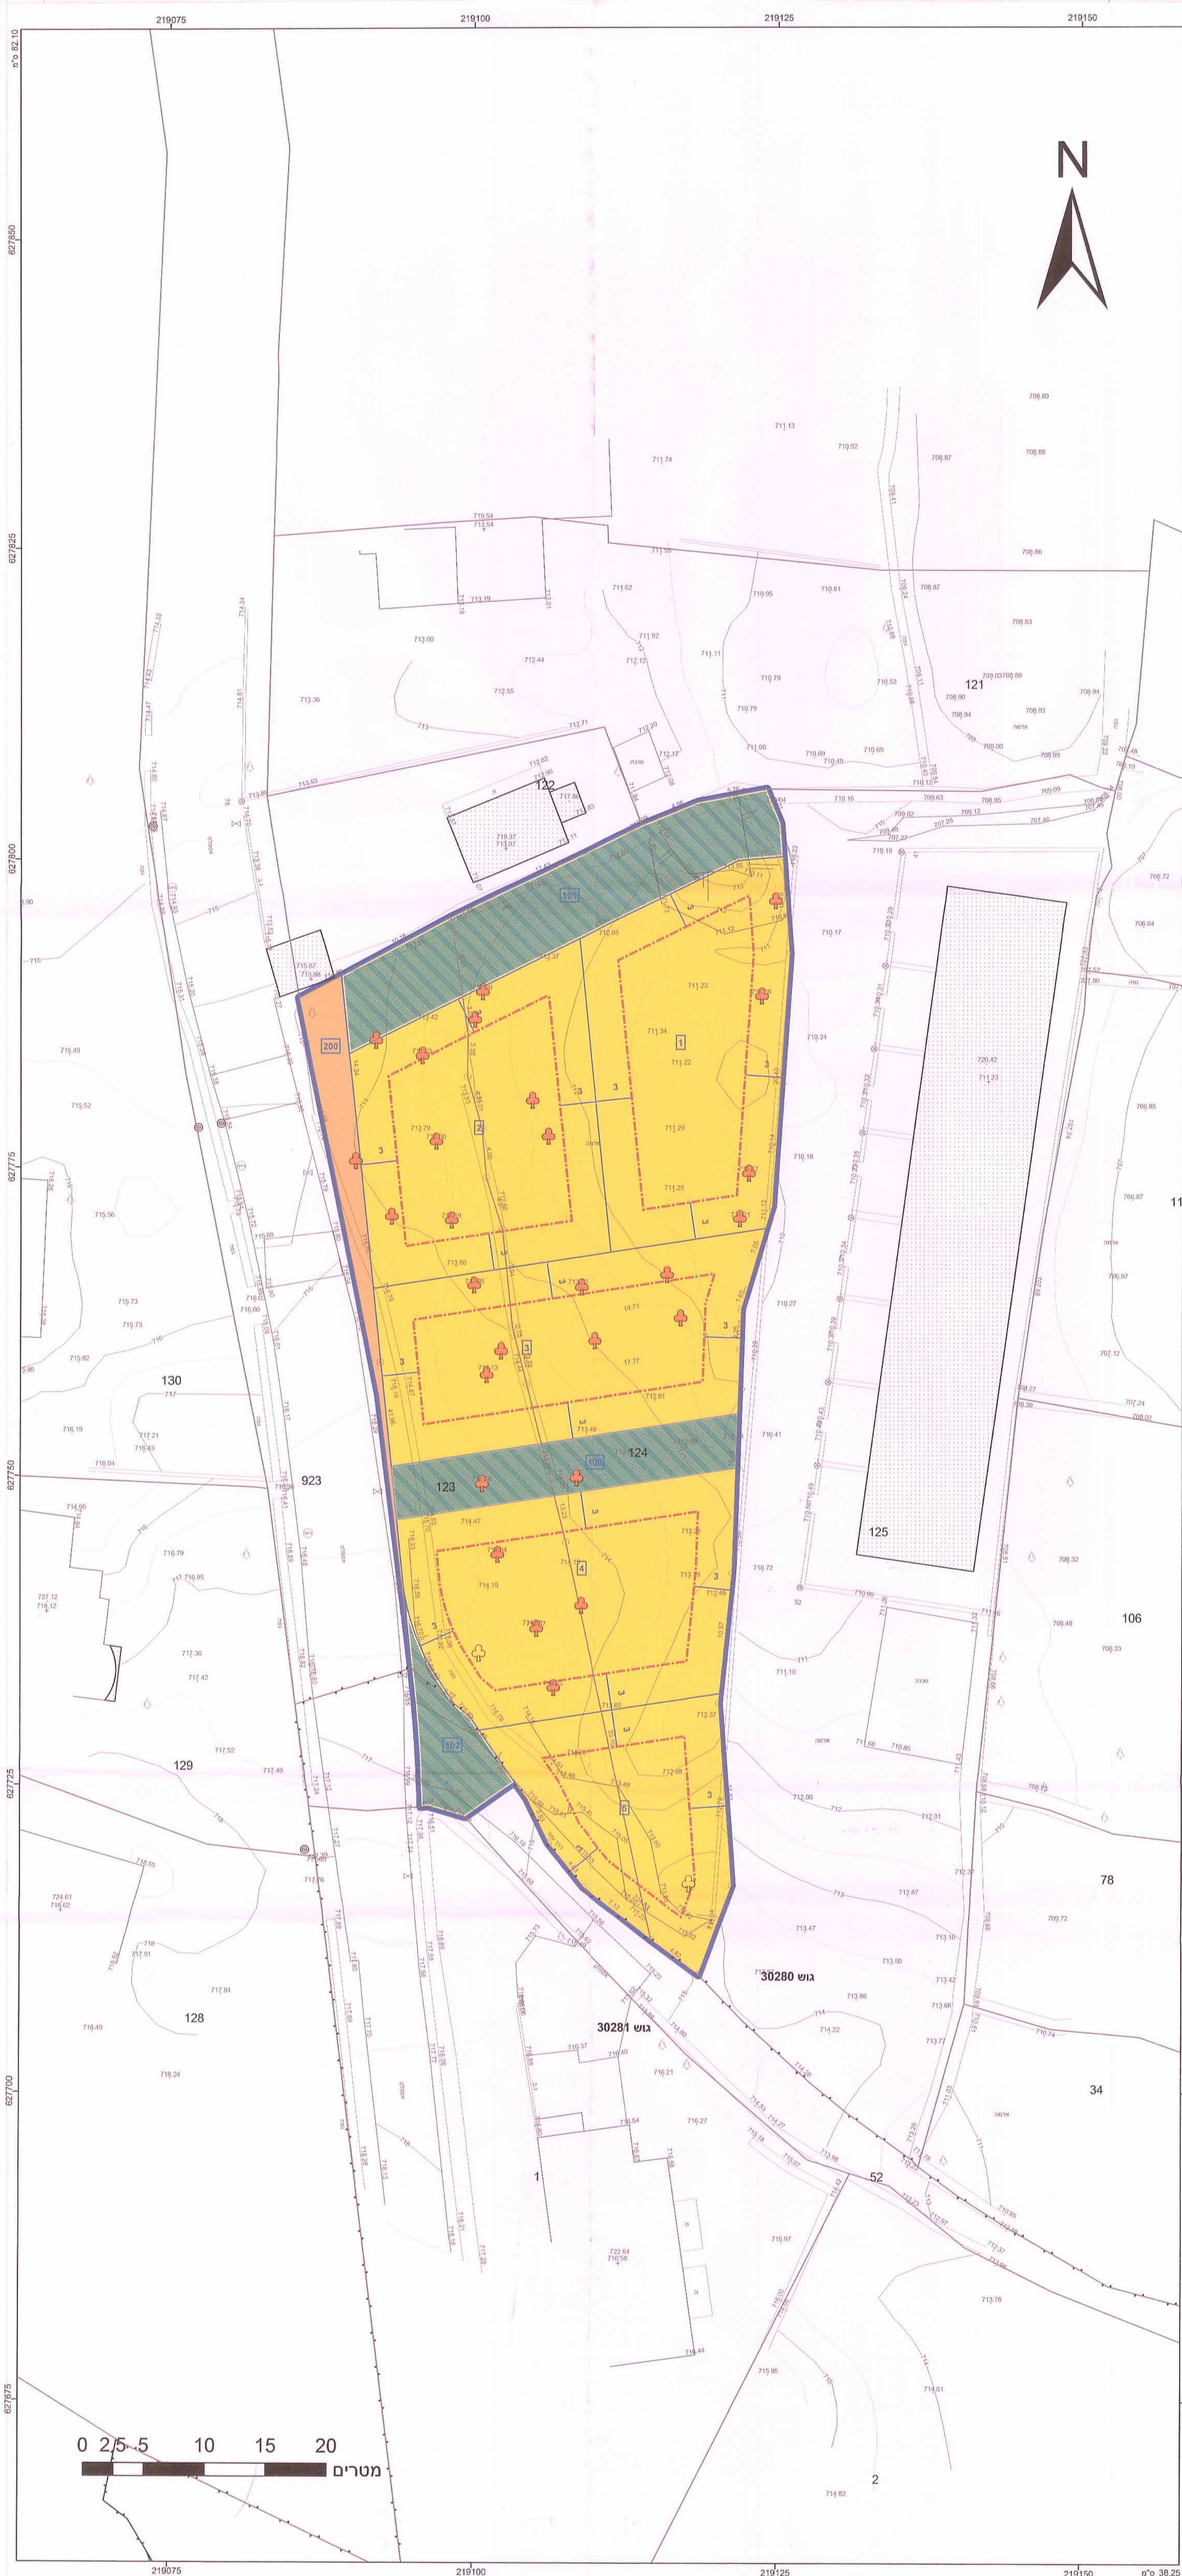

מקרא

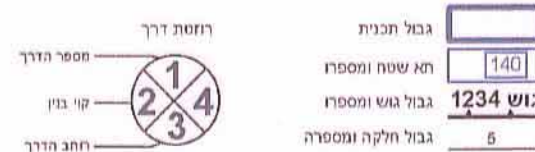


- שביל
- דרך מאושרת
- מגורים א
- זיקת הנאה למעבר ברכב
- קו-בנין
- מידות
- עץ/עצים להעתקה
- עץ/עצים לעקירה

מקרא מפת מידה

- מבנה
- צריף/סככה/תחנה
- אספלט
- אבו שפה
- דרך עפר
- גדר חצי רשת
- גדר אבוקיר
- גדר אבוק קיר אבוק גדרו בסוף
- שפת ואדי
- מדורן עדיין שיפוע טבעי
- עץ
- נקודת גובה אפיינית
- קו גובה משני (0.5, 1.0, 2.5, 5.0 מ')
קו גובה ראשי (0.5, 1.0, 2.5, 5.0 מ')

תרשים התמצאות - קנ"מ 1:6000

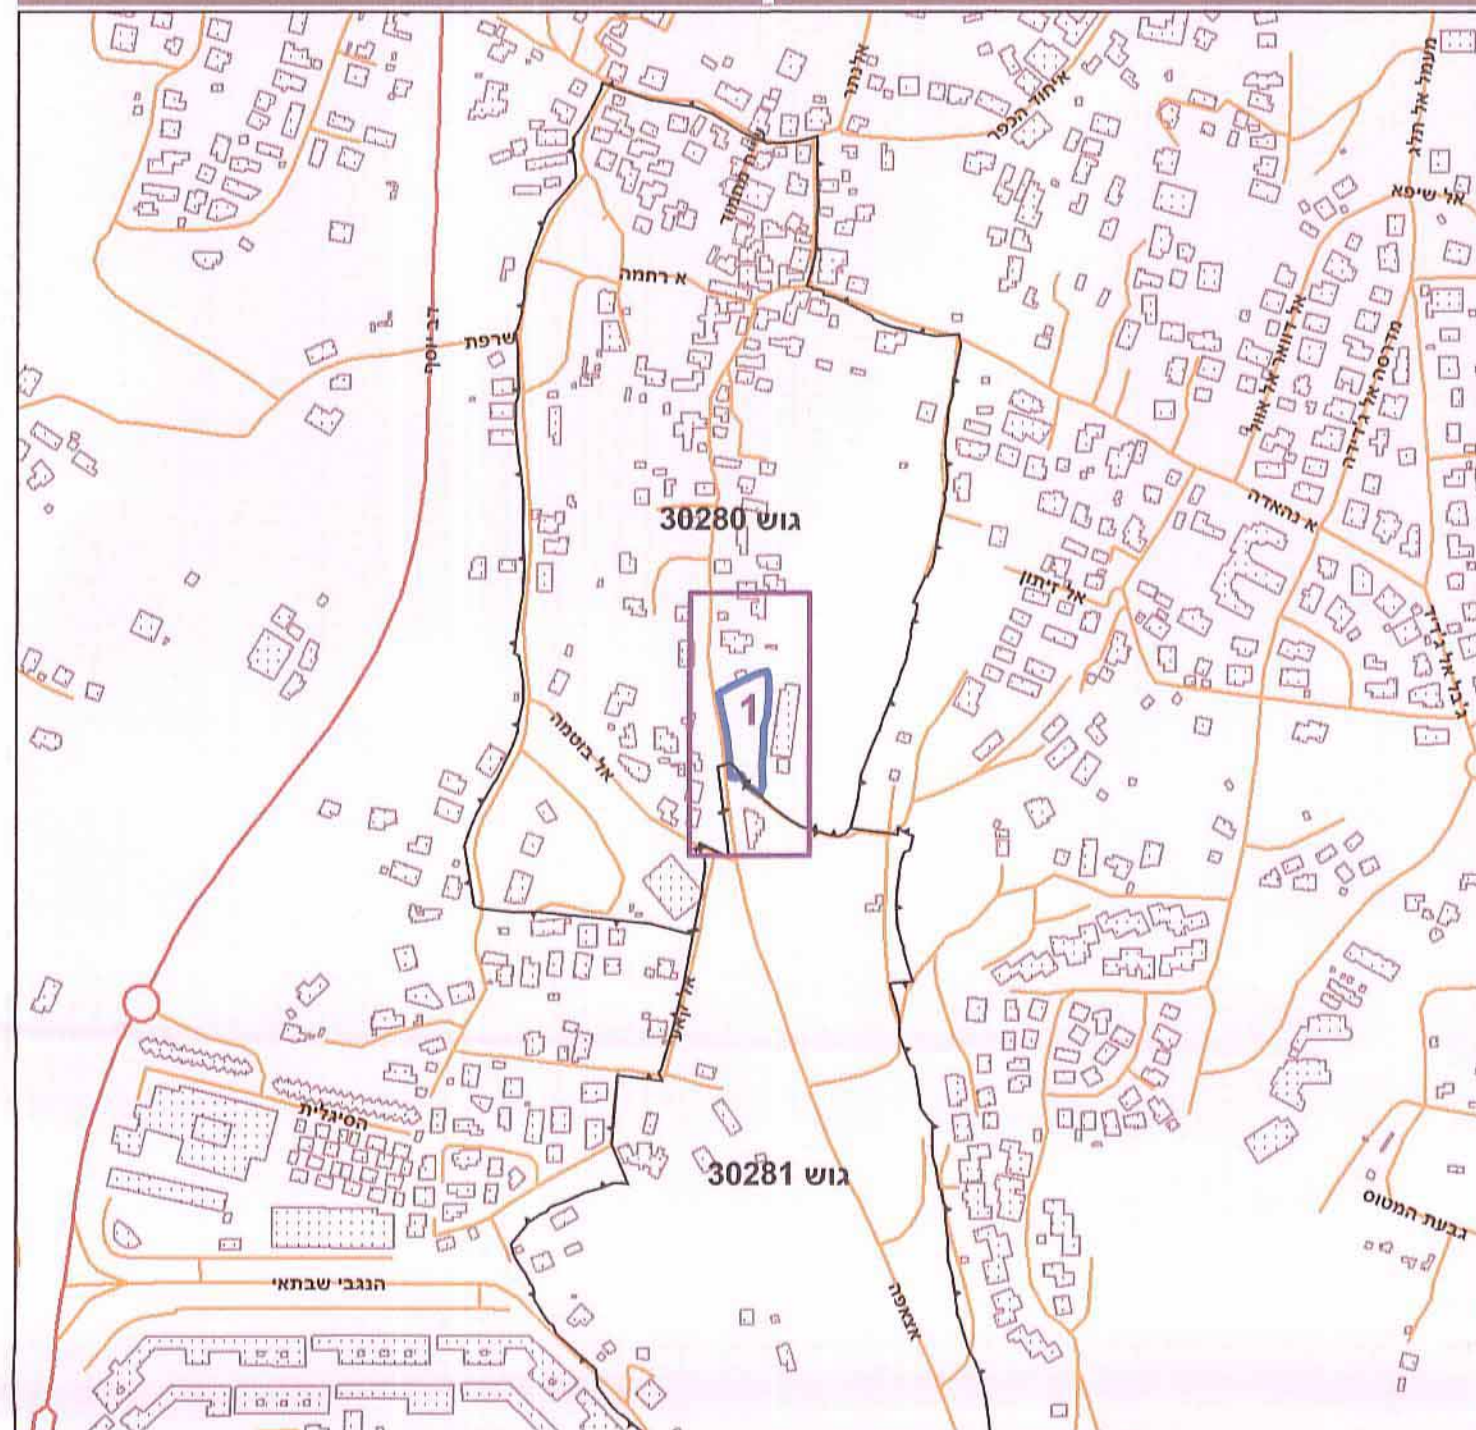

תרשים סביבה - קנ"מ 1:1500



חוק התכנון והבנייה, התשכ"ה - 1965

תכנית מתאר מקומית

מס' 101-0225490

חלוקה חדשה ושינוי בקווי בניין, בית צפפה, ירושלים

תשריט מצב מוצע גיליון 1 מתוך 1

מחוז	ירושלים
מרחב תכנון מקומי	ירושלים
רשות מקומית	ירושלים
ישוב	ירושלים

תכנית בסמכות	מקומית
איחוד וחלוקה	איחוד ולא חלוקה בהסכמת כל בעלים בכל תחום התכנית/בחלק מתחום התכנית
היתרים או הרשאות	תכנית שמכוחה ניתן להוציא היתרים או הרשאות
מונה תדפיס התשריט	12
מועד הפקה	11/09/2016 13:42
שטח התכנית	2.552 דונם קנה מידה 1:250

אישורים



שמות*

מגיש התכנית	חלימה עותמאן תאגיד: 21.9.2016
מגיש התכנית	מוחמד עותמאן תאגיד: 21.9.2016
מגיש התכנית	קוותר עותמאן תאגיד: 21.9.2016
מגיש התכנית	רביח עותמאן תאגיד: 21.9.2016
עורך ראשי	מורד עומר תאגיד: פרטי

בעלי עניין בקרקע*

בעלים	חלימה עותמאן תאגיד: 21.9.2016
בעלים	מוחמד עותמאן תאגיד: 21.9.2016
בעלים	קוותר עותמאן תאגיד: 21.9.2016
בעלים	רביח עותמאן תאגיד: 21.9.2016

טבלת גושים וחלקות*

מספר גוש	כל הגוש/חלק	מספרי חלקות בשלמותן	מספרי חלקות בחלקיות
30280	חלק	123-124	
30281	חלק		52

* הרשימה המלאה מפורטת בהוראות התכנית / בהודעה שפורסמה בעיתונות וברשומות הרגיני מצהיר בזאת כי המפה הטופוגרפית/המצבית המהווה רקע לתכנית זו, נערכה על ידי ביום 18/1/2016 והיא הוכנה לפי הוראות נוהל מבא"ת ובהתאם להוראות החוק ולתקנות המודדים שבתוקף. דיוק הקו הכחול והקדסטר:

מוסספה זיד	1423	זיד מוסספה	19.9.16
שם המודד	מוסספה רשיון	מוסספה רשיון	תאריך