

תכנית מס' 101-0212753

תוכנית מתאר מקומית
הקמת בניין מגורים חדש בשכונת א-סור
בירושלים

תשריט מצב מאושר

איוווד וחלוקה	מסכות ראשית	אופי התכנית
ללא	ענדה מיוחדת	תוכנית מס' 101-0212753 ת.א. ח'א

מחוז : ירושלים
מרחב תכנון מקומי : ירושלים
רשות מקומית : ירושלים
שטח התכנית : 1221 מ"ר
קנה מידה : 1 : 250

גושים וחלקות בתכנית:

גוש	שטח הגוש	חלקות במלולות	חלקי חלקות
30897	לא מוסדר		

חוזמת מוסד התכנון

שלב: טעי תשימ לחפיק
תאריך: 16/08/16

מסות וחתימות:

מגיש התכנית: אב הגמ גמא מומא
מס' ת.ד. 2002 ירושלים א-סור
080436918 0548467870

בועל עניין בקרקע: אב הגמ אוקס מומד
מס' ת.ד. 2002 ירושלים א-סור
085901861 050-8699200



סודר התכנית: טקי זיידו
רח הפלחין 82 א ירושלים
072-2002809 02-5635819

סודר: בית אקמקס למידות ואני אקשמי
מס' ת.ד. 1180 ירושלים
02-6276585


מקרא מצב מאושר

- גבול התכנית
- מגורים 5 מיוחד
- דרך מאושרת
- מס' תוכנית מאושרת 3085
- מס' גוש 30897

מחוז : ירושלים
נפה : ירושלים
המקום : אל טור
גוש : 30897
חלקה : 1 ארעי
שטח החלקה : 1221 מ"ר
לפי ת.ב.ע. מס' 3085 א
הוכן עבור בעלים
קנ"מ 1:250

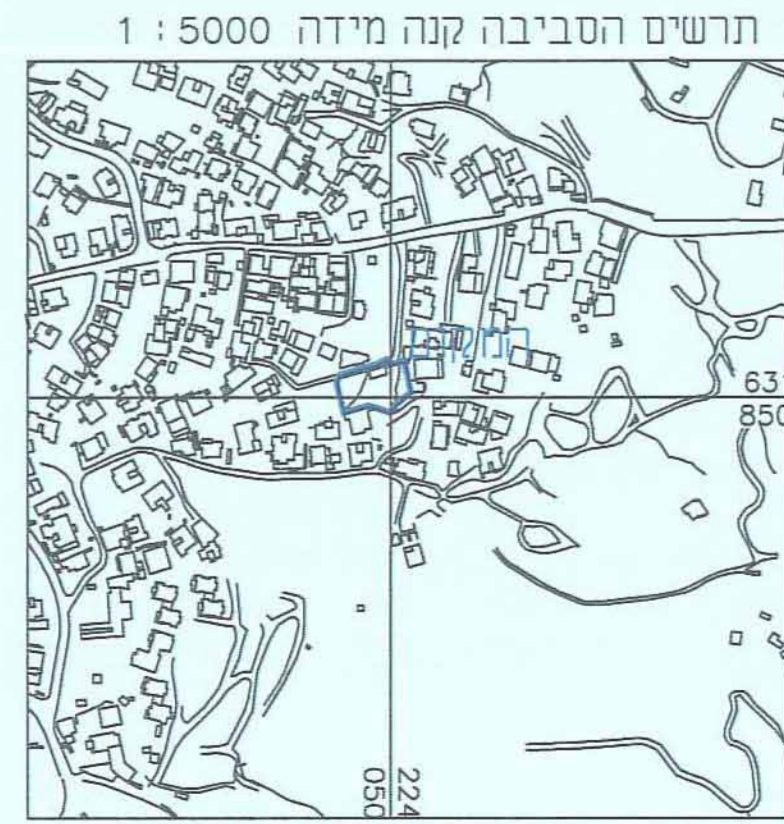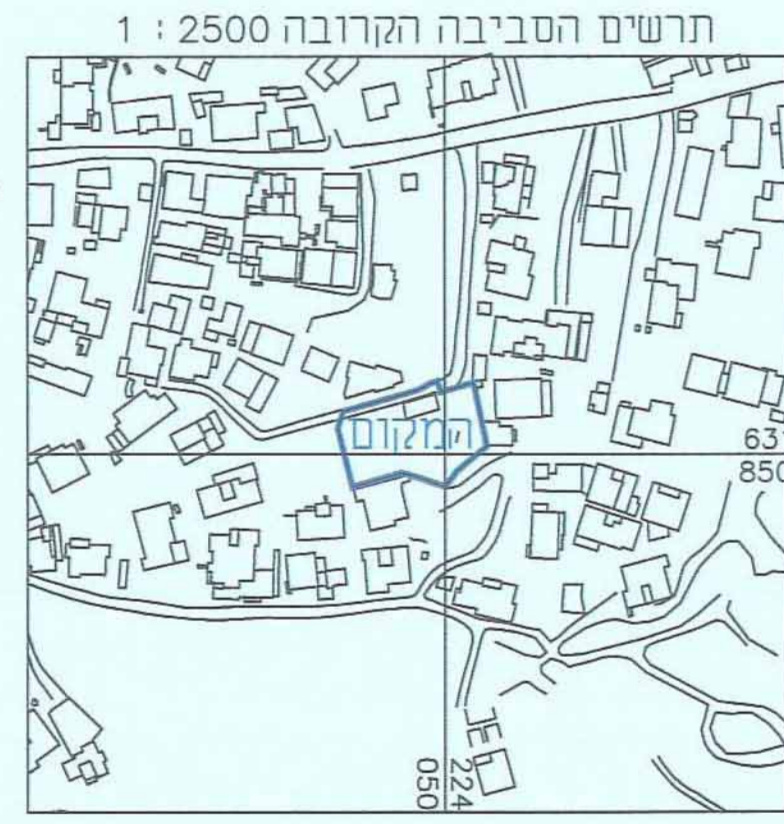

מס' סידורי: JR1669-01-14

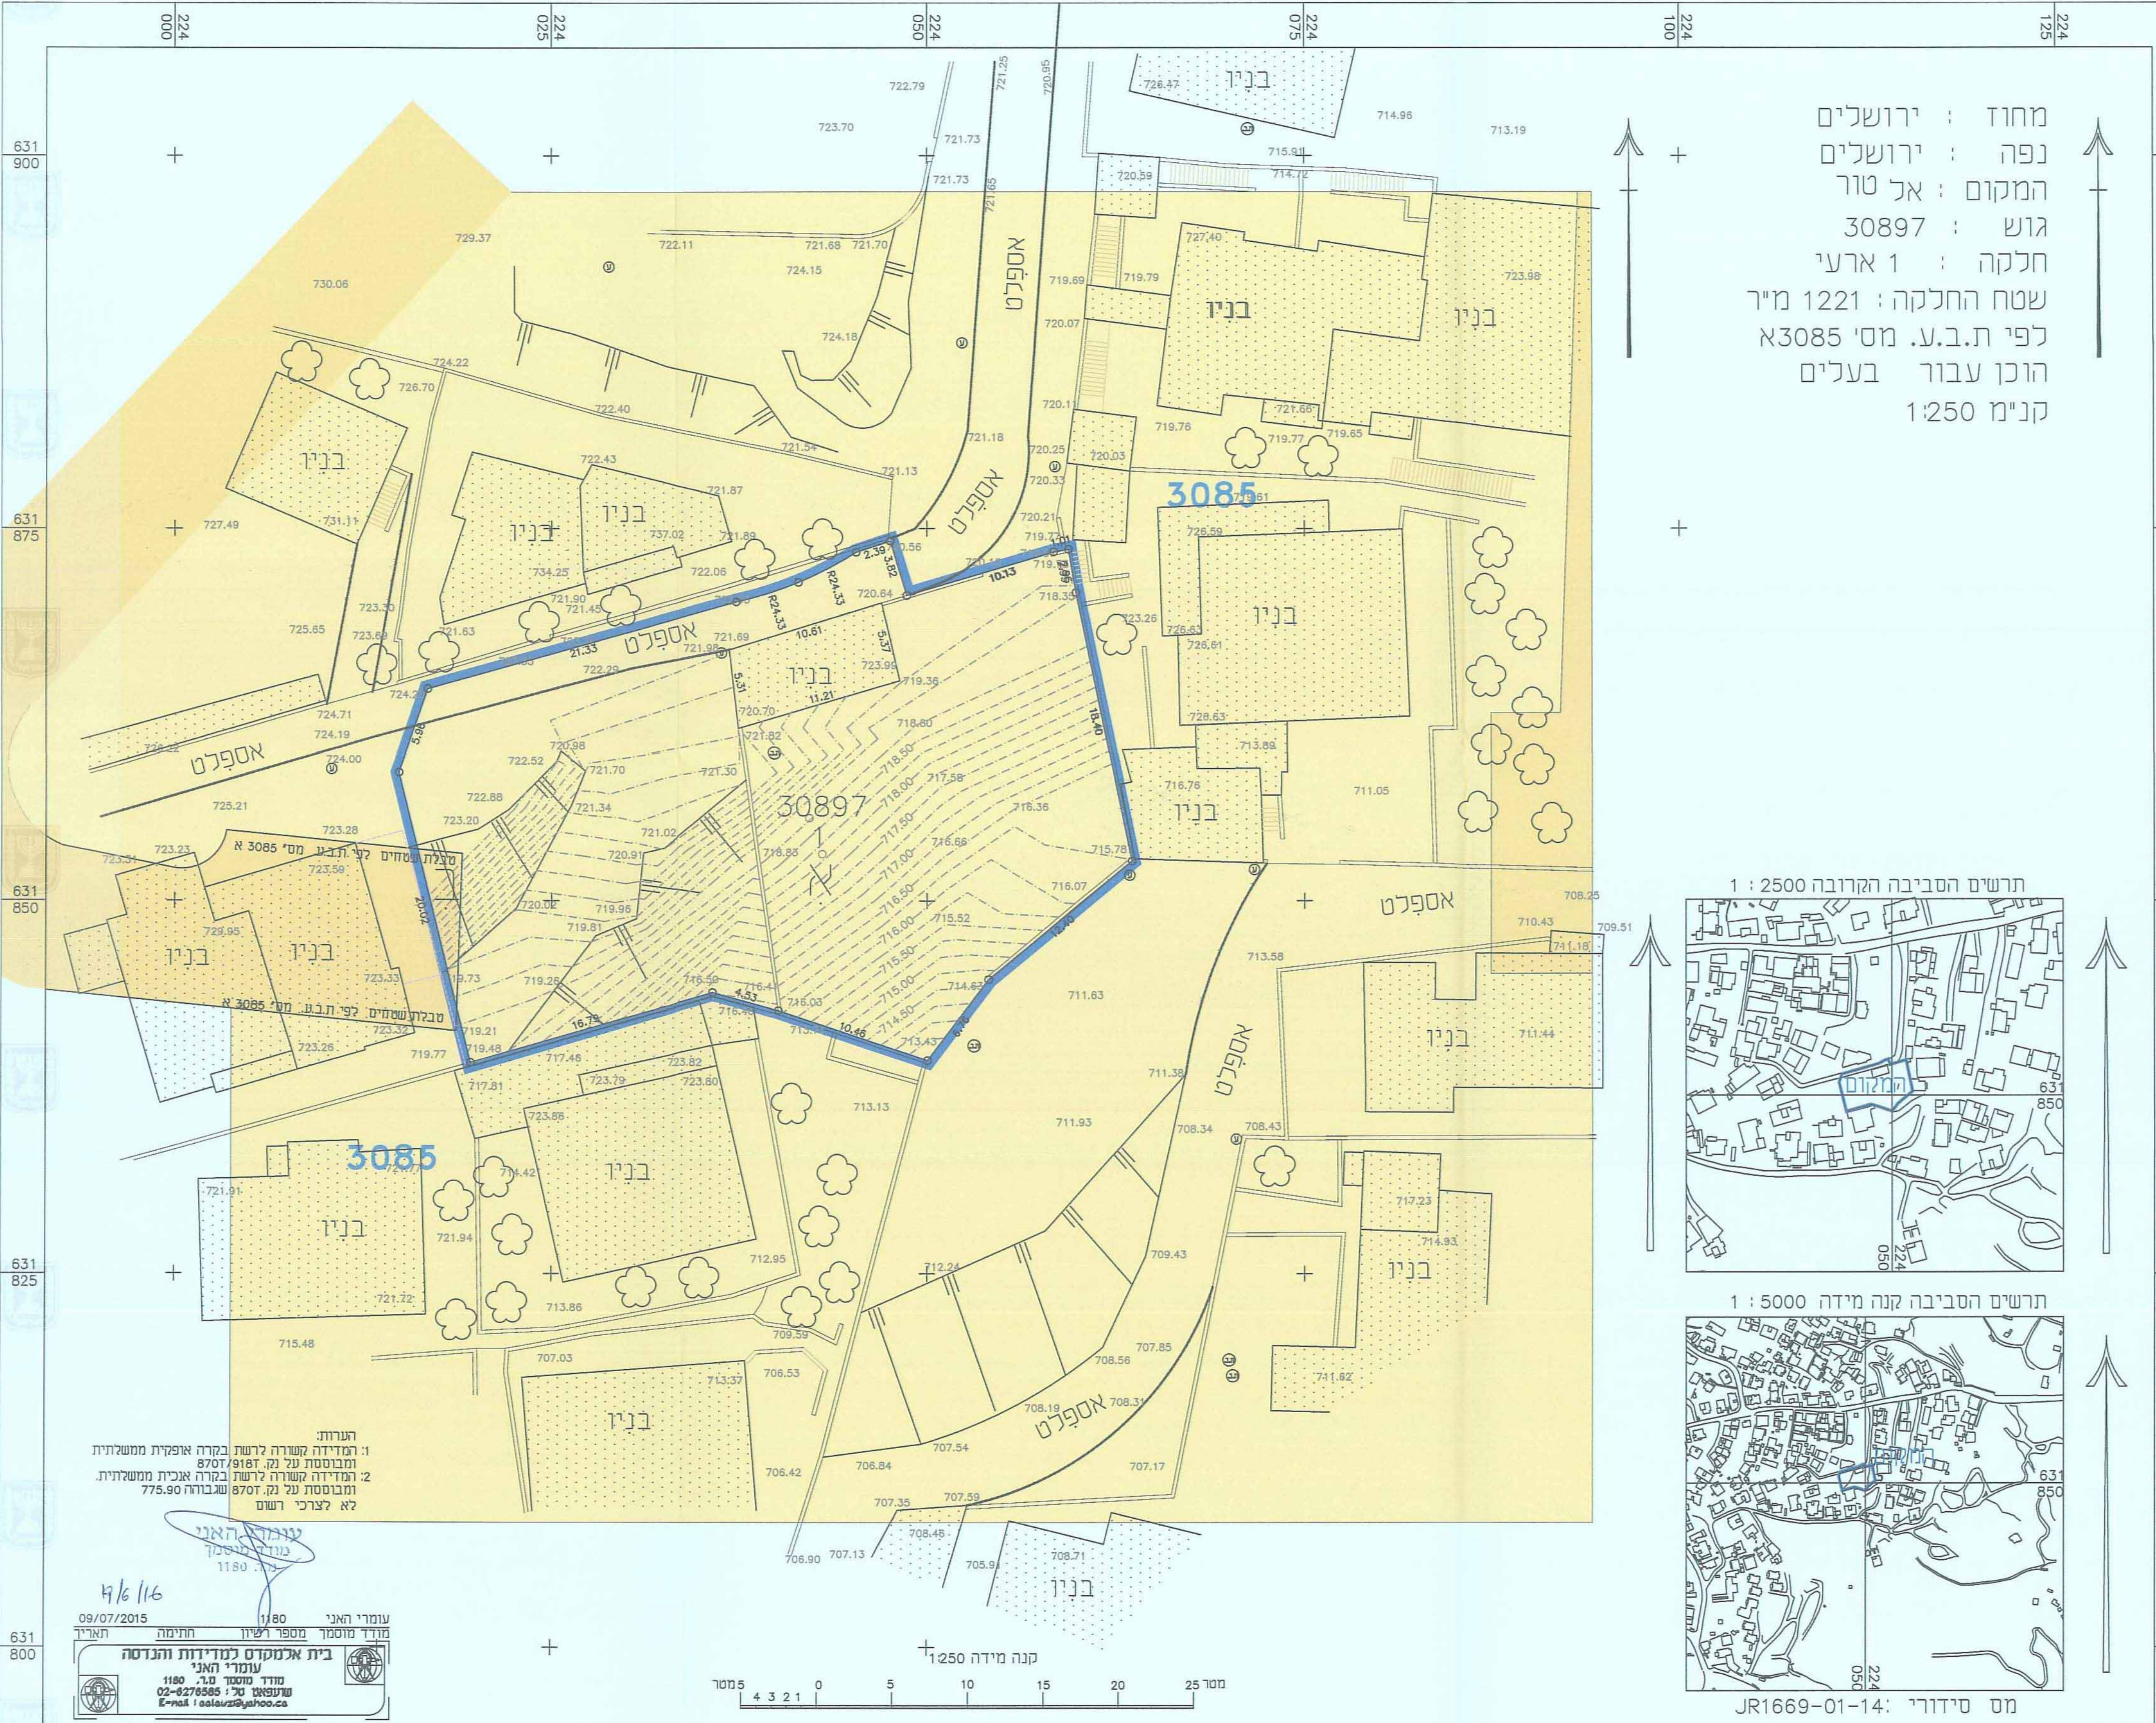

הערות:
1: המדידה קשורה לרשת בקרה אפקית ממשלתית ומבוססת על נק. 8702/9181
2: המדידה קשורה לרשת בקרה אפקית ממשלתית ומבוססת על נק. 8702/9181 שגובהה 775.90 לא לצרכי רשום

עומרי האני 1180
09/07/2015
בית אקמקס למידות והנדסה
עומרי האני
מס' ת.ד. 1180 ירושלים
02-6276585
E-mail: oalouza@yahoo.co



מינהל התכנון
יועדה המחוזית - מחוז ירושלים
22-08-2016
נת הבל

מינהל התכנון - מחוז ירושלים
חוק התכנון והבניה, תשכ"ח - 1965
אישור תכנית מס'
בועל המחוות לתכנון ולבניה החליטה
ביום 19.06.16 לאשר את התכנית
התכנית נקבעה טענה אושרה
על ידי הועדה המחוזית

חרי טענה בואת כי מדידת השטח המפורטת/תוכנית המוחזקת וקנה לזכנית זו, עשיר על ידי בית-הדין והוא לפי תוצאת מדידת ובוצעה לזכירת חוק ולמטרת המודדים שבוטק דיוק את החוק והקדסטר. מדידת גופות / קו מפה (בבד) בועל אקשמי/ מדידת אקשמי/ מלאה בועל תציר (כלל את החוק).