


**מצב מאושר**  
**קנ"מ 1:250**

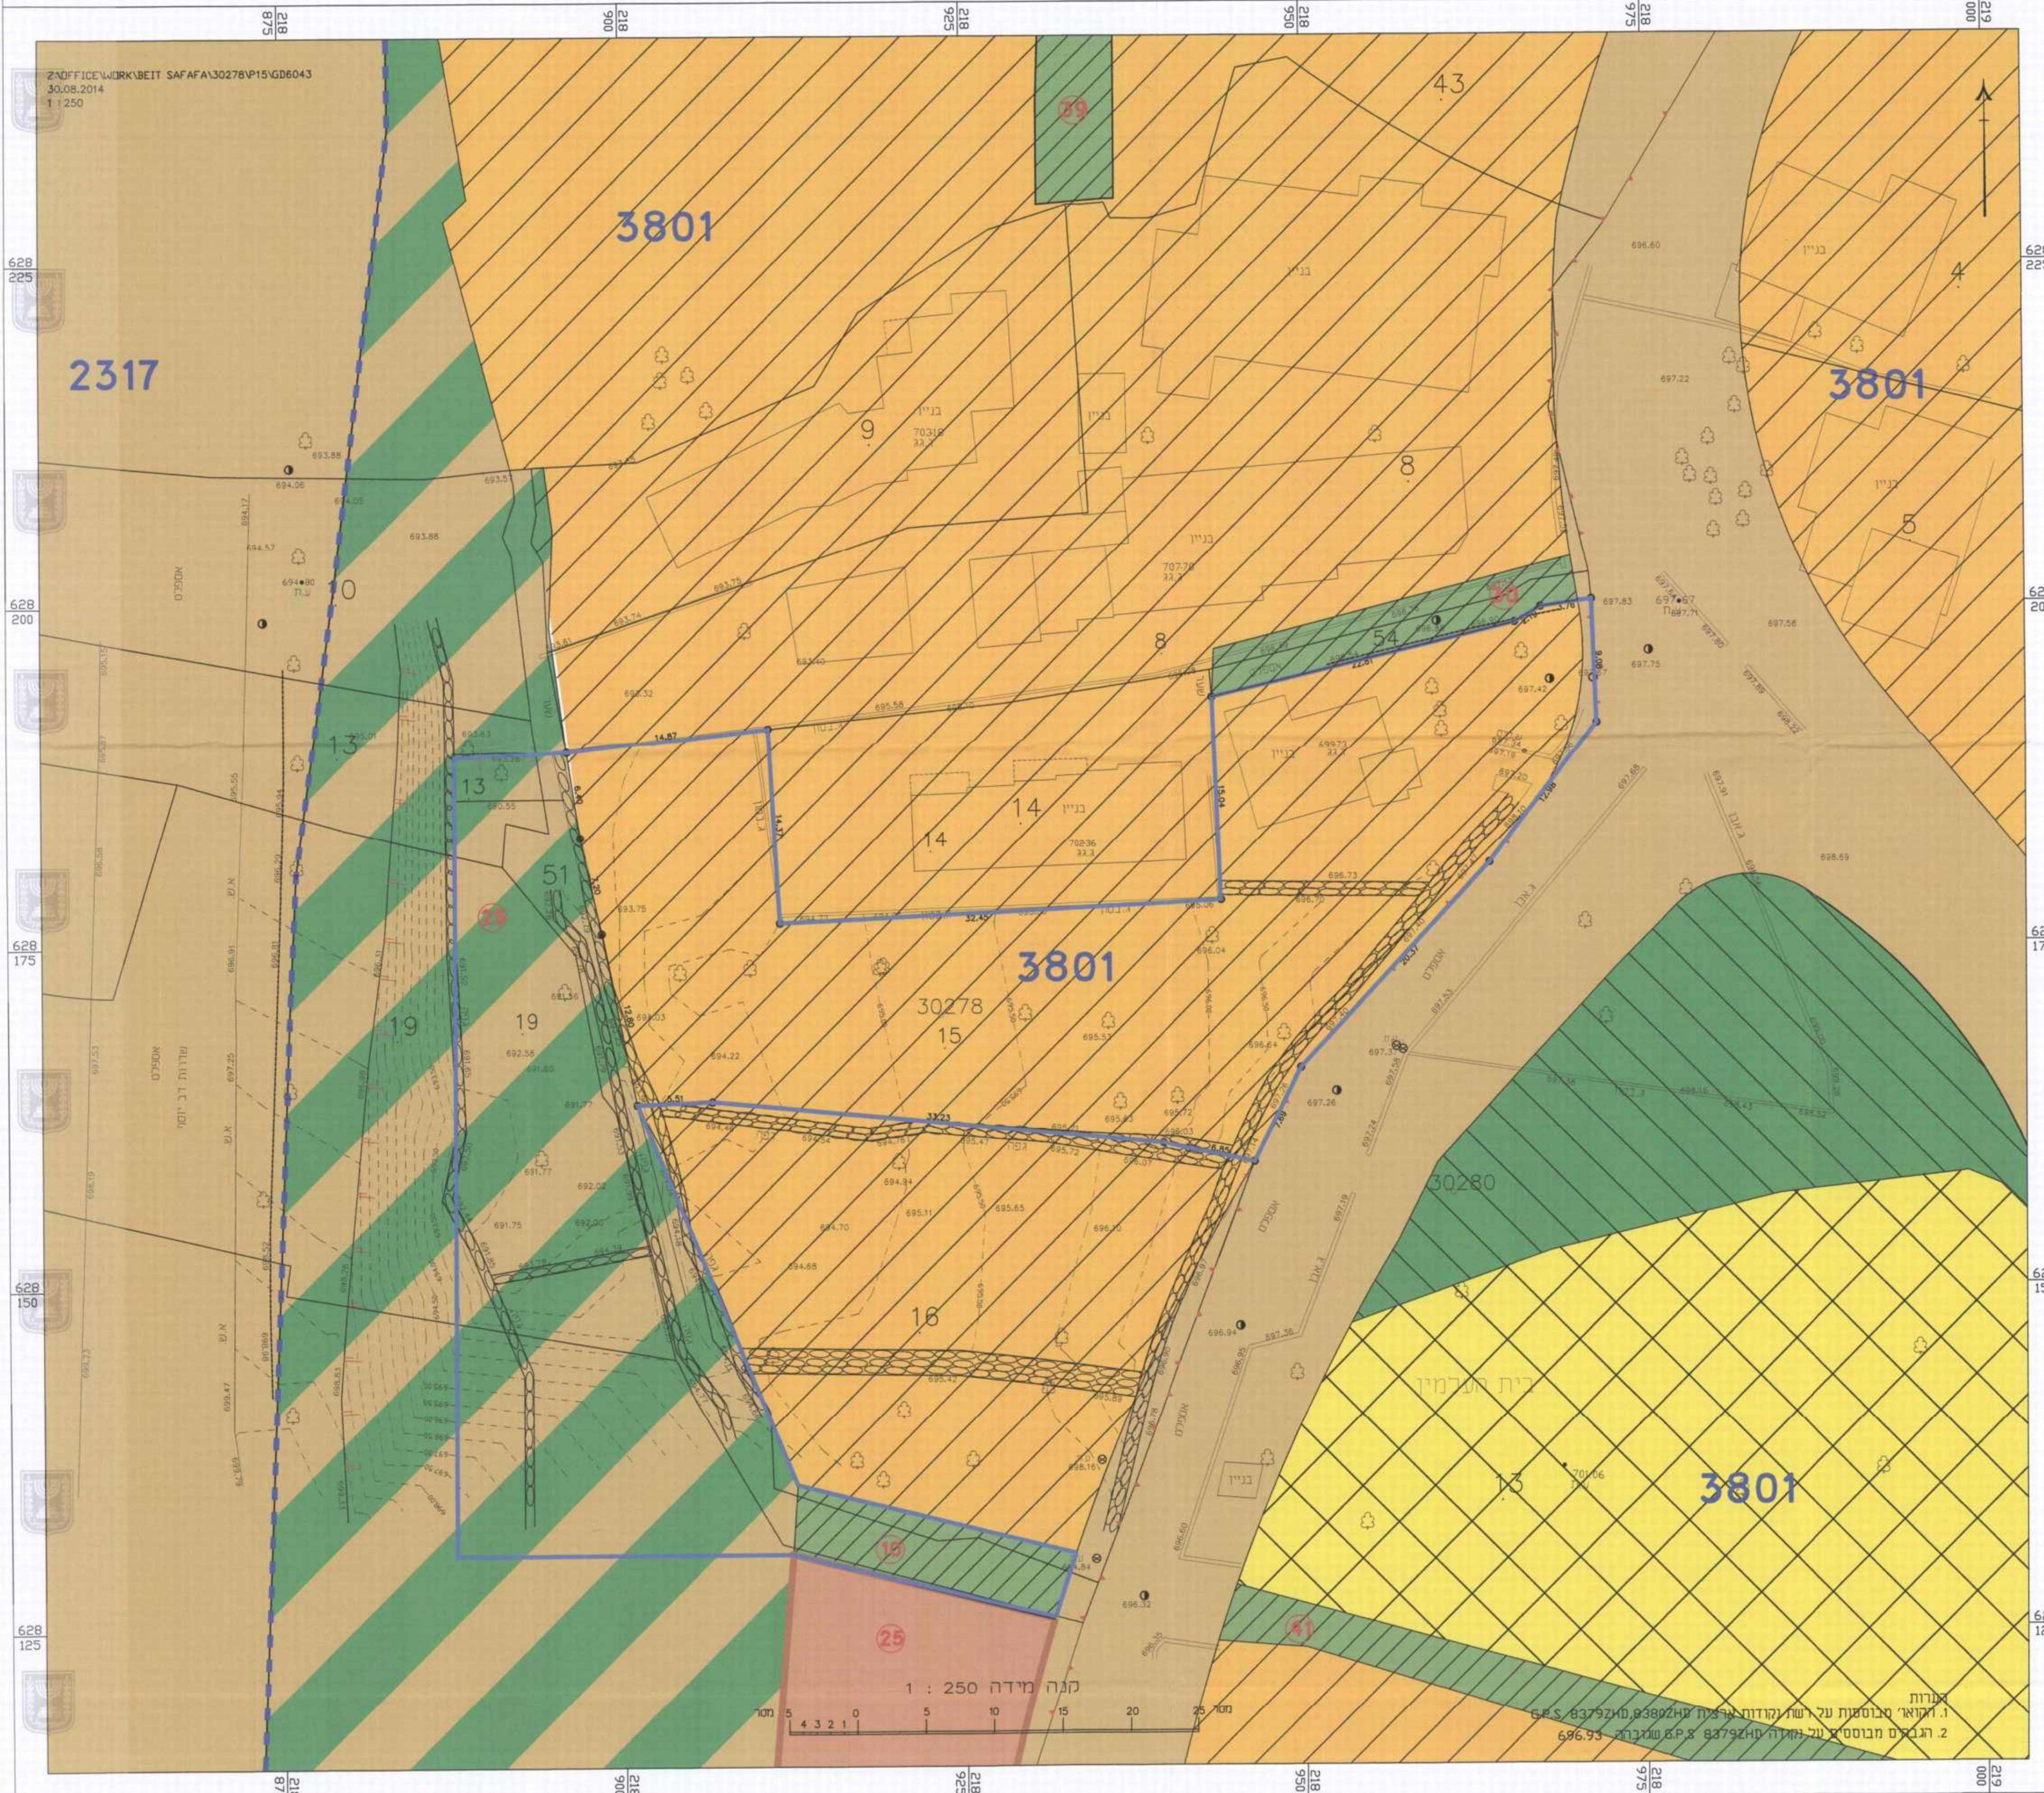

**מקרא**  
**מצב מאושר**

- גבול התכנית
- גבול התכנית מאושרת
- אזור מגורים 5 מיוחד
- שטח לבניין ציבור
- דרך מאושרת או חיפוב נופי
- מעבר ציבורי לחולכי רגל
- בית קברות
- שטח פרטי פתוח לגינון ונטיעה בלבד
- בניין קיים
- קו בנין מאושר
- גבול חלקה מאושר
- גבול גוש

מס גוש 30278  
מס' חלקה 15  
מס' מגרש 25

**תכנית מס' 101-0278655**  
**הקמת שני בניינים חדשים בשכ"י בית צפאפא ירושלים**

מינהל התכנון  
הועדה השטוחות - מנהל ירושלים  
05-2818  
**תכנית מתאר מקומית**  
**מצב מאושר**

איחוד וחלוקה	סמכות ראשית	אופי התכנית
ללא איחוד וחלוקה	ועדה מקומית	תכנית שמכוחה ניתן לרשום היזמים / או הרשאות

**מחוז:** ירושלים  
**מרחב תכנון מקומי:** ירושלים  
**רשות מקומית:** עיריית ירושלים  
**שטח התכנית:** 1.562 ד'  
**קנה מידה:** 1 : 250

**גושים וחלקות בתכנית:**

גוש	סוג הגוש	חלקות בשלמותן	חלקי חלקות
30278	מסדר	15	



**שלב:** מילוי תנאים להפקדה **מחזור:** 1 **תאריך:** 25.11.2015

**שמות וזהימות:**

ישראל חיימן 914123654  
מספר: 054-5884183  
טלפקס: 02-6285095  
מייל: misrad.hetz@gmail.com

מואיד קואסמי 95775071  
מספר: 02-6285095  
מייל: misrad.hetz@gmail.com

בית חניה חדשה  
אדריכלות: 36713  
מספר: 02-6285095

**מكتب السمر الهندسي**  
**חץ אדריכלים**  
ירושלים-ודי אלנו  
רח' של מרדכי  
02-6285095

**מודד**

שם:	תופיק ג'בארה
סוג:	בית חניה - ירושלים
מספר:	

**הצהרת מודד**

הריני מצהיר בזאת כי מדידה המפה הסופגורפית / המצבית מהווה רקע לתכנית הזו, שנרכזה על ידי ביום 04.09.2014 והיא הוכנה לפי הוראות נוהל מבאת ובתנאים להוראות החוק ולתקנות המודדים שבתוקף יזום המו הכחול והקודסט. מלאה ברמת תציר

**גבארק תאופיק**  
מנהל משרד המספר 991  
מס' רישון 991-991  
תאריך: 5/9/2016