מצב מאושר על פי תכנית 11731, 1424, 3424
קנ"מ 1:250

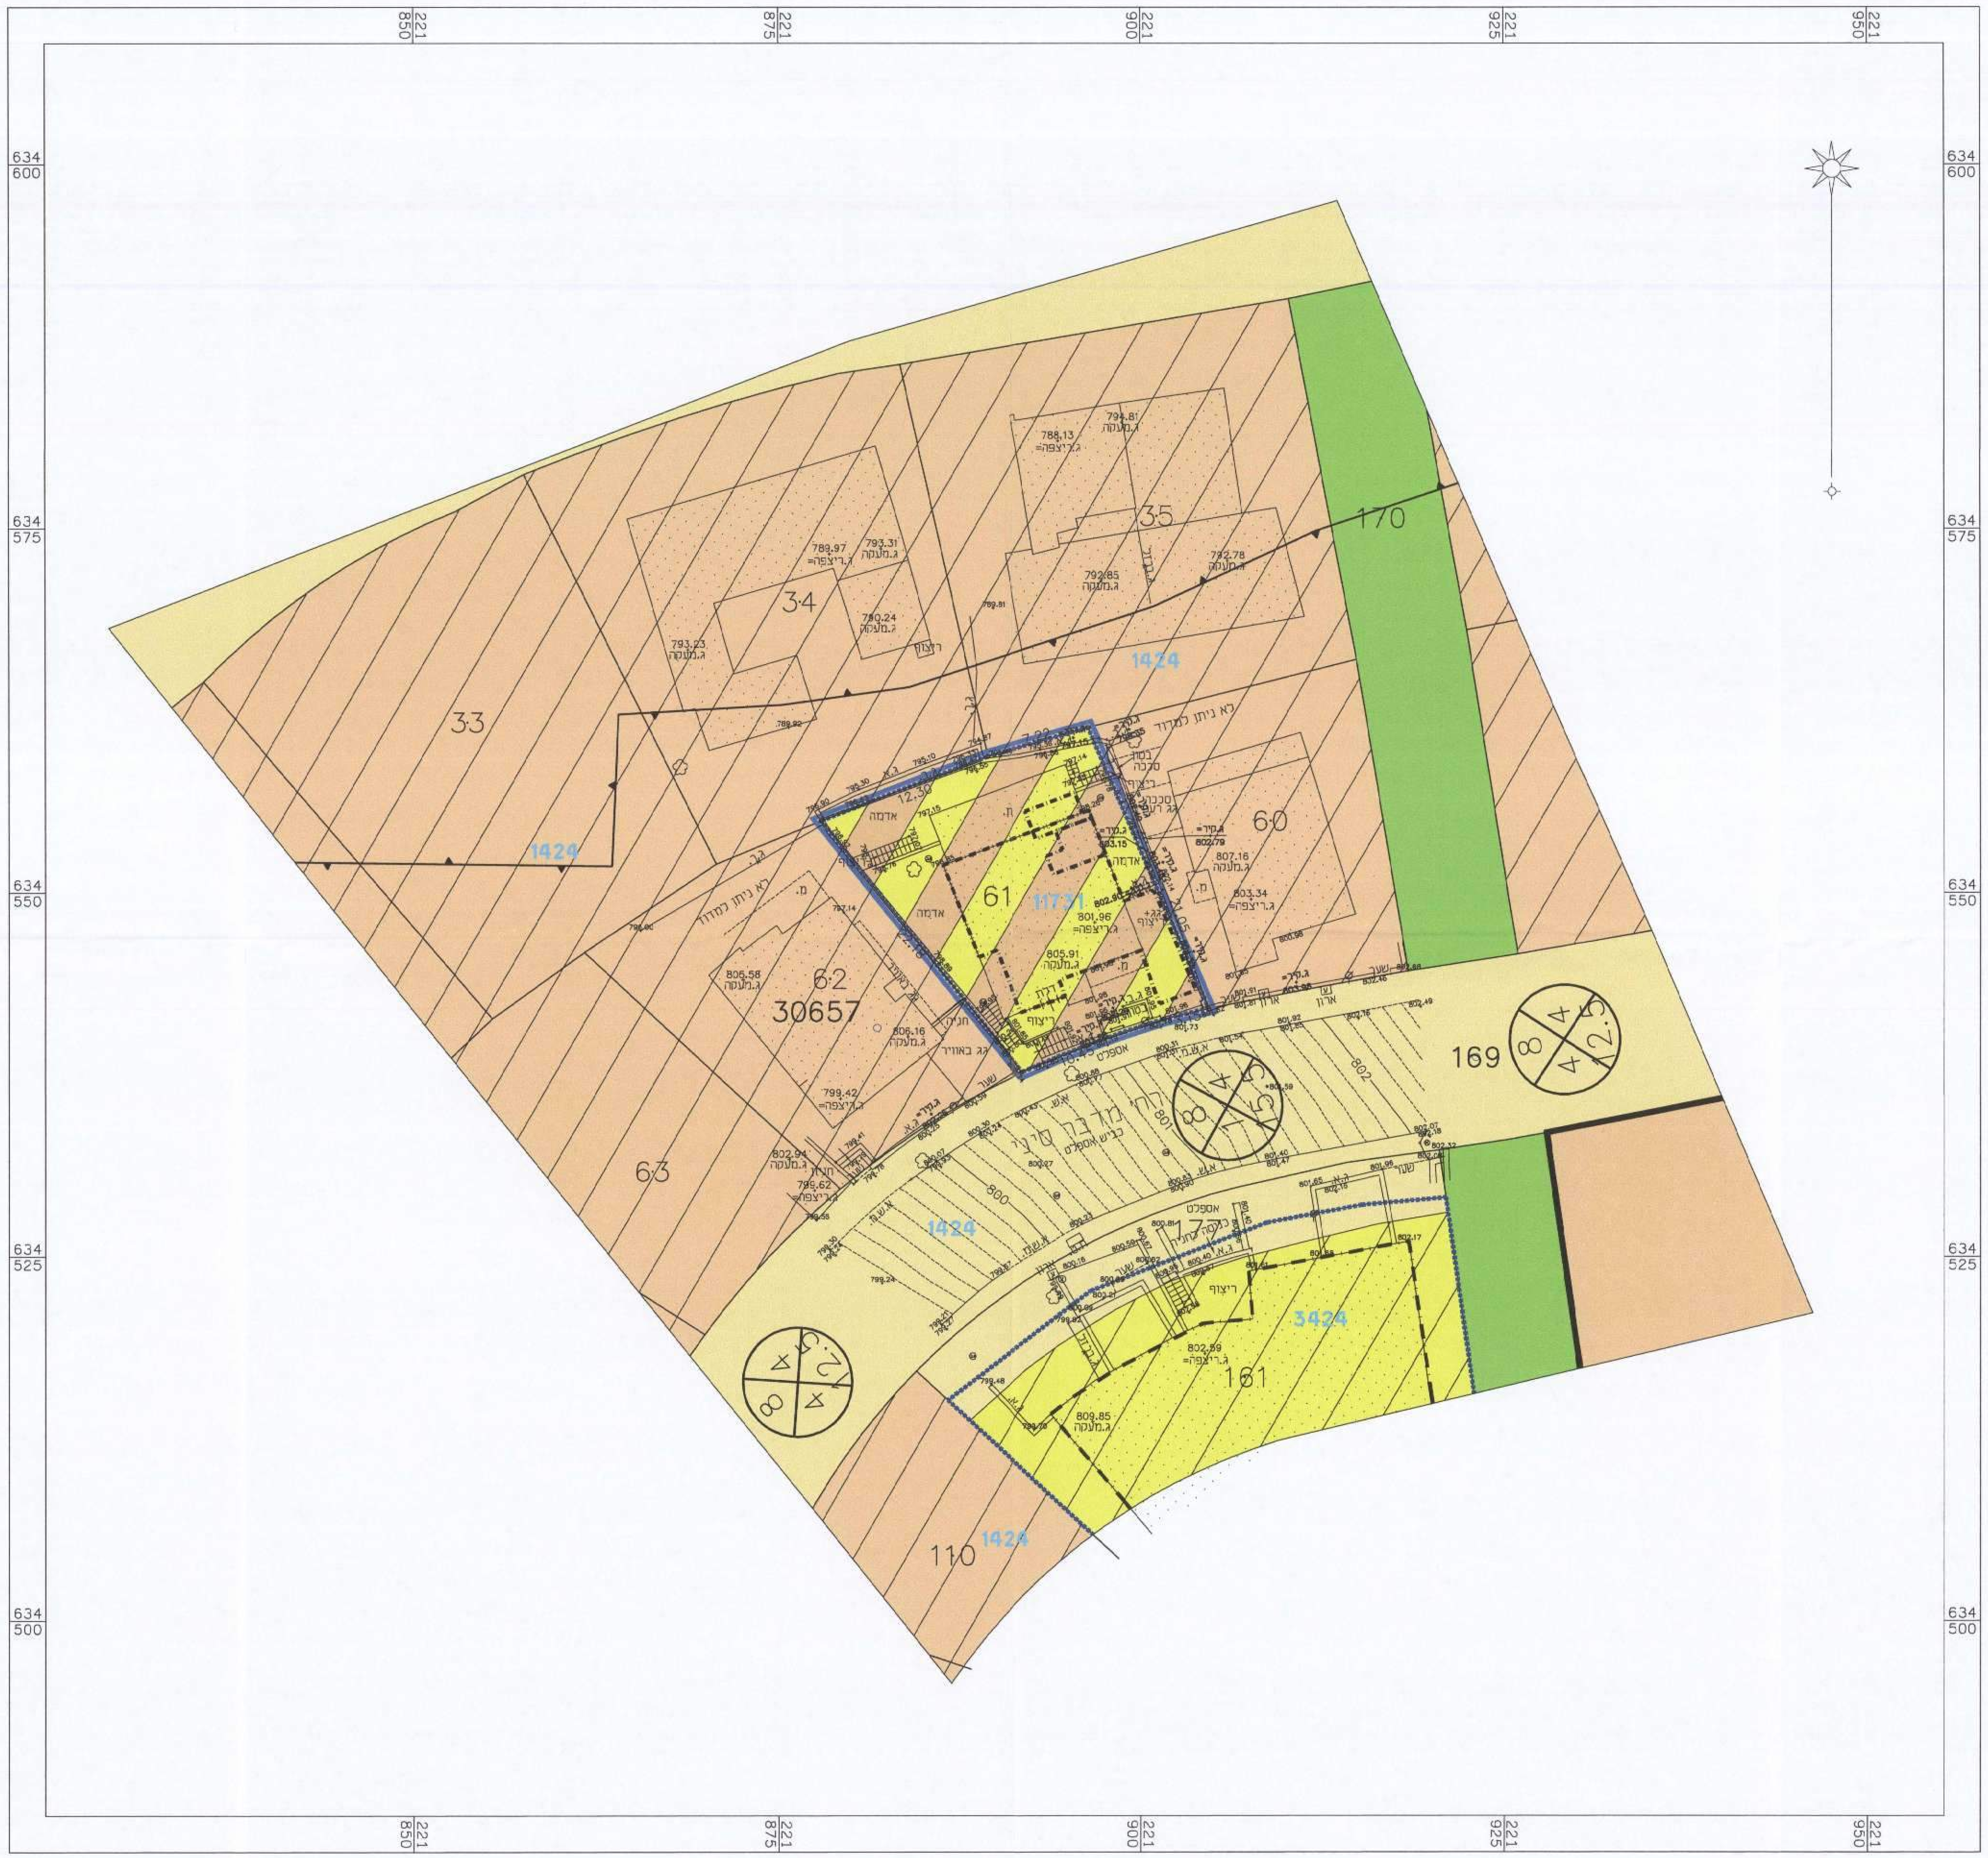

מקרא מצב מאושר :

- גבול תב"ע
- 11731 — מספר תכנית מפורטת
- גבול התכנית המוצעת
- דרך קיימת או מאושרת
- אזור מגורים מיוחד
- אזור מגורים 3 מיוחד
- אזור מגורים 5 מיוחד
- שטח פתוח צבורי
- שטח לבניני צבור
- קו בנין מירבי לתוספת על קרקעית עפ"י תב"ע 11731
- קו בנין מירבי לתוספת תת קרקעית עפ"י תב"ע 11731
- קו בנין לתוספת קומה עפ"י תב"ע 3424
- בנין קיים
- גבול גוש (עפ"י תב"ע 1424) (לא קיים היום)
- 30657 — מספר גוש
- גבול חלקה
- 61 — מספר חלקה
- רוזטה: מספר הדרך (8), קווי בנין (1, 4), רוחב הדרך (15.5)

תכנית מס' 101-0281832

תוספת קומה לבנין קיים
רח' מדבר סיני 26 ירושלים
תכנית מתאר מקומית

תשריט מצב מאושר

איחוד וחלוקה	סמכות ראשית	אופי התכנית
ללא איחוד וחלוקה	ועדה מחוזית	תכנית שניתן מכוחה להוציא היתרים או הרשאות

מחוז : ירושלים
מרחב תכנון מקומי : ירושלים
רשות מקומית : ירושלים
ישוב : ירושלים
שכונה : גבעת המבתר
רחוב : מדבר סיני 26
שטח התכנית : 351 מ"ר
קנה מידה: 1 : 250

גושים וחלקות בתכנית:

גוש	סוג הגוש	חלקות בשלמותן	חלקי חלקות
30657	לא מוסדר	61	

מינהל התכנון - מחוז ירושלים
חוק התכנון והבנייה, תשכ"ה - 1965
אישור תכנית מס'
הוועדה המחוזית לתכנון ולבנייה החליטה ביום 21/7/16 לאשר את התכנית
☐ התכנית לא נקבעה כטעונה אישור שר
☐ התכנית נקבעה טעונה אישור שר
מנהל מינהל התכנון | יו"ר הוועדה המחוזית

מינהל התכנון
ועדה המחוזית - מחוז ירושלים
26 -12- 2016
נ ת ק ב ל

שמות וחתימות :

עורך התכנית	שם: אדרי' אוריה שרחט	מ.ר.: 0010729	חתימה: אוריה שוחט - אדריכלית מ.ר. 00101729 26/12/16
	כתובת: רח' בלומנפלד 3 ירושלים		
	ת.ז.: 024528844	טלפון: 072-2833858	דוא"ל: