

תכנית מס 101-0126631

מגורים, מסחר, מבנים ומוסדות ציבור
ברחוב ירמיהו, ירושלים
תכנית מתאר מקומית הכוללת חוראות של תכנית מפורטת

תשריט מצב מאושר

מחוז : ירושלים
מרחב תכנון מקומי : ירושלים
רשות מקומית : עיריית ירושלים
ישוב : ירושלים
שכונה : רוממה
מקום : ירמיהו
גוש : 30077
חלקות : 91, 103
קנה מידה : 1:250

התוכנית נכנסה לתוקף
ביום 13.10.15
לפי החלטת מועצה מקומית
מס' 1126/15
ביום 13.10.15
החלטת מועצה מקומית
מס' 1126/15


עורך הנספח	שם: ראובן אלטער תאריך: מיטד פוסטרסרית מידות והנדסה בע"מ	חתימת: אליהו שניאור מנהל תכנון ומספר 1126/15
תאריך הנספח	25/02/2016	

מצב מאושר על פי תכניות 1959, 1367, 916, 62, 7245, 5164, 4736, 2267 קנ"מ 1:250

מסרא מצב מאושר :

- גבול תכנית
- גבול תכנית מאושרת ומספרה
- דרך קיימת או מאושרת
- אזור תעשה
- שטח פתוח צבורי
- מעבר כוהלכי רגל
- מבנה/גדרות ומדרגות להריסה
- קו בנין מירבי להמכת הגשר
- קו בנין לפי תביע 1959
- בנין קיים
- מספר גוש
- גבול חקקה
- מספר חקקה
- מספר מגרש

- 7542
- 30077
- 91
- 1

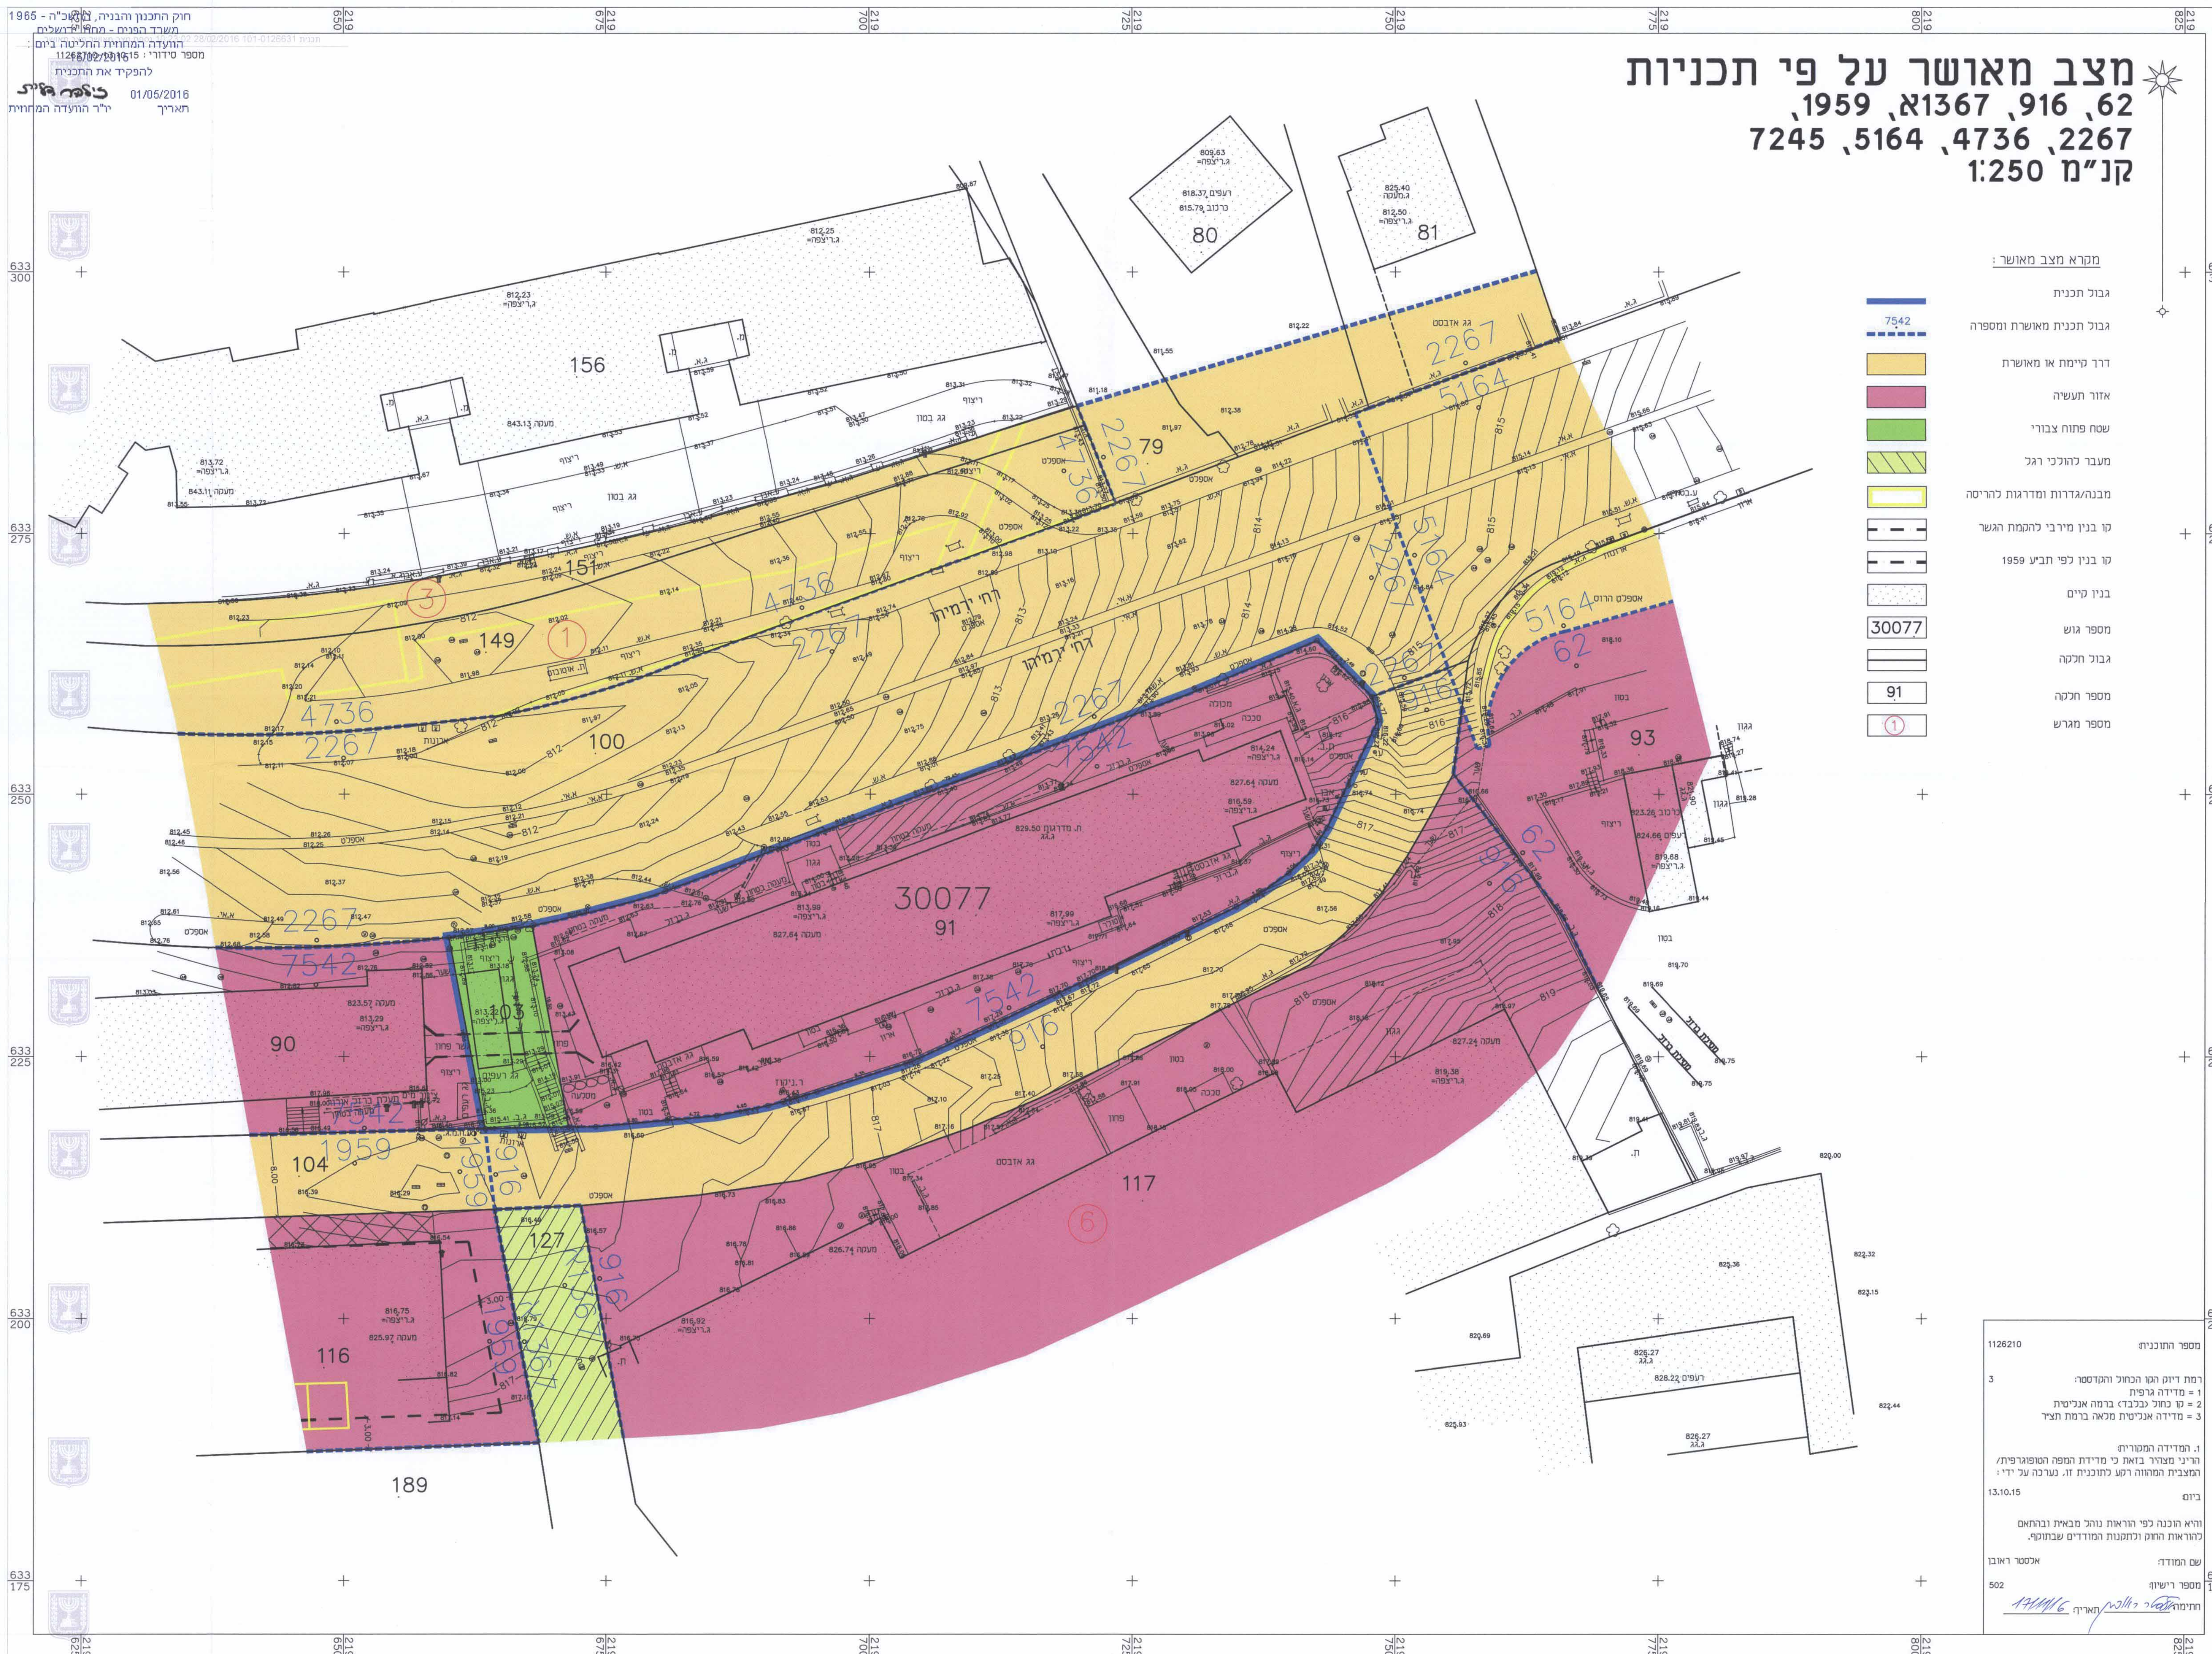

מספר התוכנית 1126210
רשות יזום והגה הכחול והגדסטר
1 = מדידת גרפית
2 = קו כחול נכבד ברהם אנכית
3 = מדידה אנכית מלאה ברשת תציר
1. המדידה והמטרות
הריני מצהיר בואת כי מדידת המפה והטופוגרפית/
המצבית המופה רק כחוכנית זו. נערכה על ידי:
13.10.15
והיא הוכנה לפי חוראות גוהל מביאת נבחרתם
לחוראות החוק והמנגנון המורדים שבחוק.
שם המודד:
מספר רישיון:
חתימת: ראובן אלטער
502