

חוק התכנון והבנייה, התשכ"ה - 1965
תכנית מפורטת

מס' 101-0150128

**הרחבות דיור לבנין קיים
בשדרות נווה יעקב 10
ירושלים**


תשריט מצב מאושר	
מחוז	ירושלים
מרחב תכנון מקומי	ירושלים
רשות מקומית	ירושלים
ישוב	ירושלים
תאריך	27/10/2015

שם הנספח	קני"מ
מצב מאושר	1250
תרשים סביבה	11250
תרשים התמצאות	15000
תרשים נוסף	-
תמונה נוספת	-

שמות וחתימות:	
עורך התוכנית	שם: מלי לוי תאריך:
מועד	שם: ציון שרון תאריך:

מינהל התכנון - מחוז ירושלים
חוק התכנון והבנייה, תשכ"ה - 1965
אישור תכנית מס' 101-0150128
הועדה המחוזית לתכנון ולבניה החליטה ביום 26.9.16 לאשר את התכנית
התכנית לא נכנסה לתוקף מאשר עד
מנהל מינהל התכנון יו"ר הוועדה המחוזית



תרשים סביבה

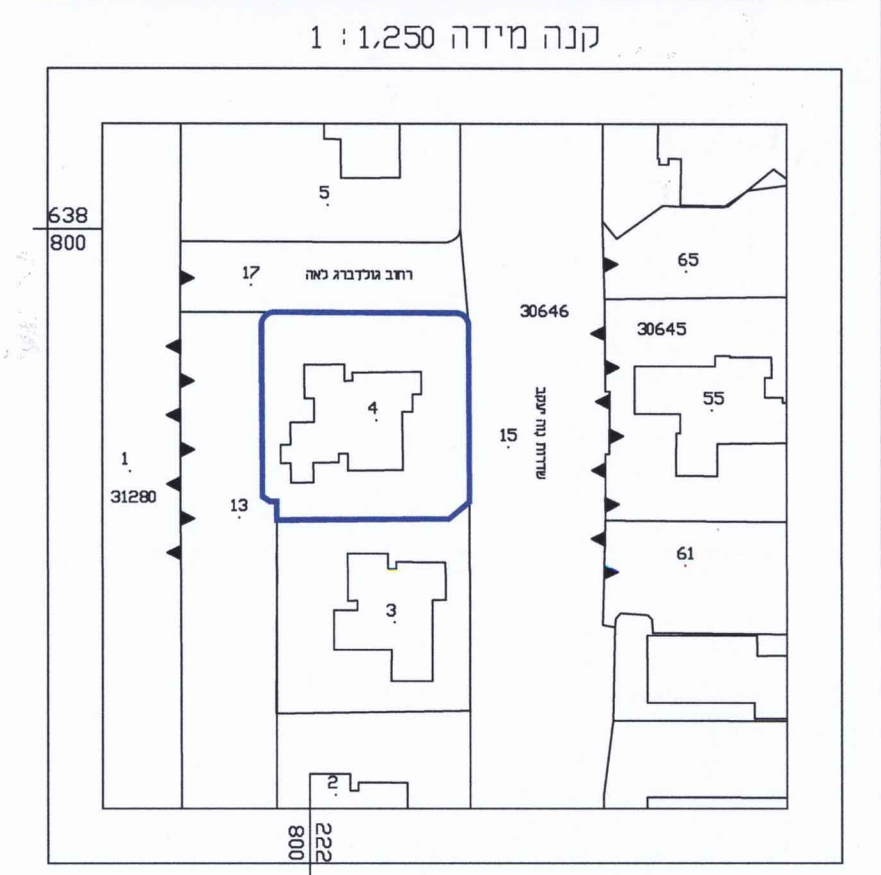

מקרא מצב מאושר

- גבול תכנית
- גבול תכנית מאושרת ומספרה 11205
- דרך קיימת ואו מאושרת
- אזור מגורים 4
- חניה פרטית
- אזור מגורים מיוחד
- מסחר
- רצועות המסילה רכבת קלה
- בנין קיים
- מס' גוש 30646
- גבול גוש
- מים חלקה 4
- גבול חלקה
- מספר הדרך
- קווי בנין
- רוחב הדרך

תרשים התמצאות

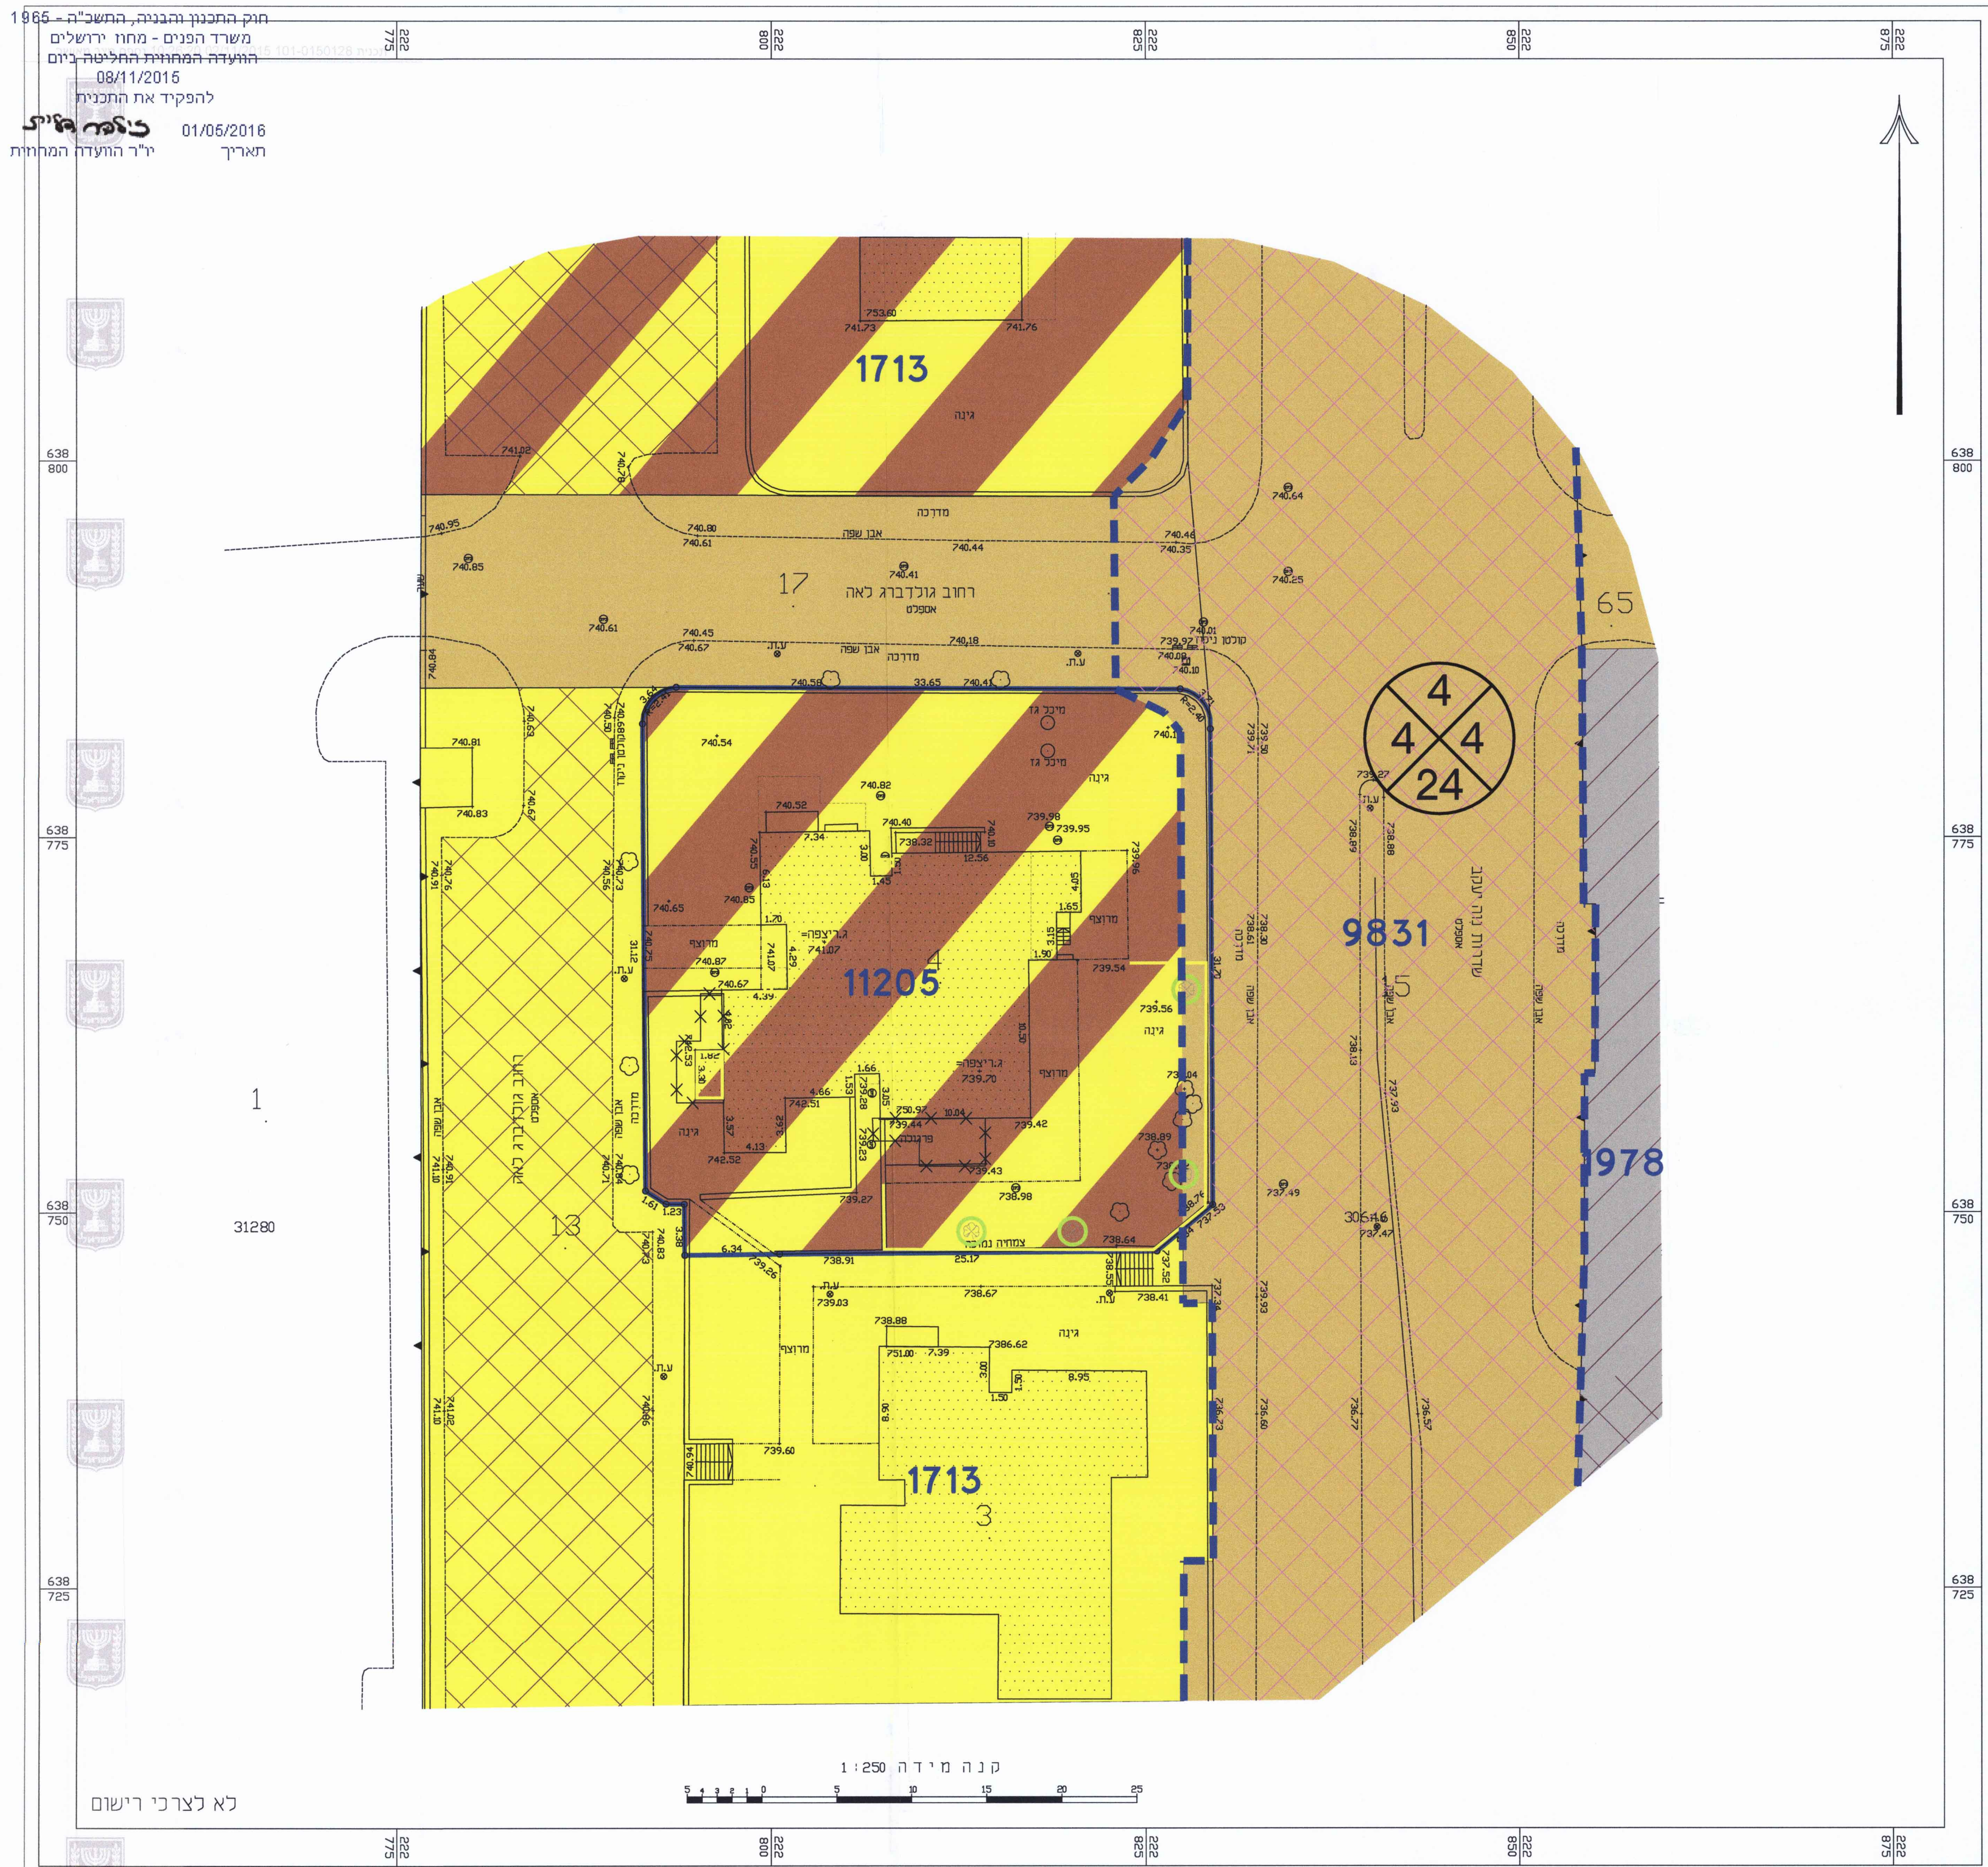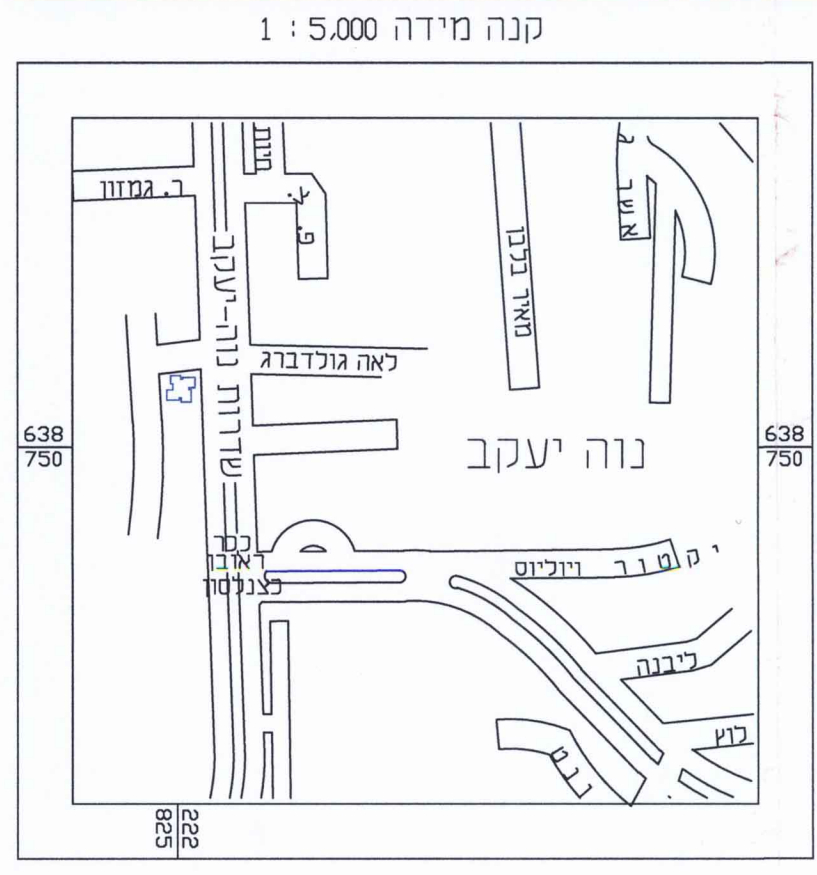

מינהל התכנון
חוק התכנון והבנייה, תשכ"ה - 1965
אישור תכנית מס' 101-0150128
הועדה המחוזית לתכנון ולבניה החליטה ביום 26.9.16 לאשר את התכנית
התכנית לא נכנסה לתוקף מאשר עד
מנהל מינהל התכנון יו"ר הוועדה המחוזית