

מס' 101-0236620

**בניין מגורים חדש בן 6 קומות
בית חנינא**

תשריט מצב מאושר גליון 1 מתוך 1

מחוז	ירושלים
מרחב תכנון מקומי	ירושלים
רשות מקומית	ירושלים
ישוב	ירושלים
תאריך	20.3.2016
שטח התכנית	2.814 דונם

שם הנספח
מצב מאושר



טבלת גושים וחלקות

מספר גוש	חלק / כל הגוש	מספרי חלקות / בשלמותן	מספרי חלקות / בחלקיותן
30611	חלק		118, 120

מצב מאושר
קנה"מ 1:250

מקרא
מצב מאושר

- גבול התכנית
- גבול תכנית מאושרת ומספריה **7469**
- איזור מגורים 5 מיוחד
- איזור מגורים 1 מיוחד
- מגורים ב'
- שטח לבניני ציבור
- דרך מאושרת
- בניין קיים
- קו בניין מירבי מאושר
- גבול תא שטח חדש ומספרו **15**
- גבול חלקה
- מספר חלקה 120
- מספר גוש 30611
- מספר הדרך 301
- קו בניין 6
- רוחב הדרך 15

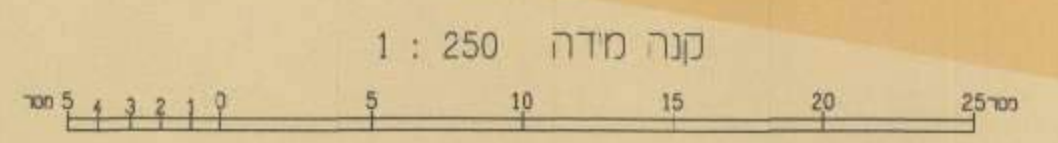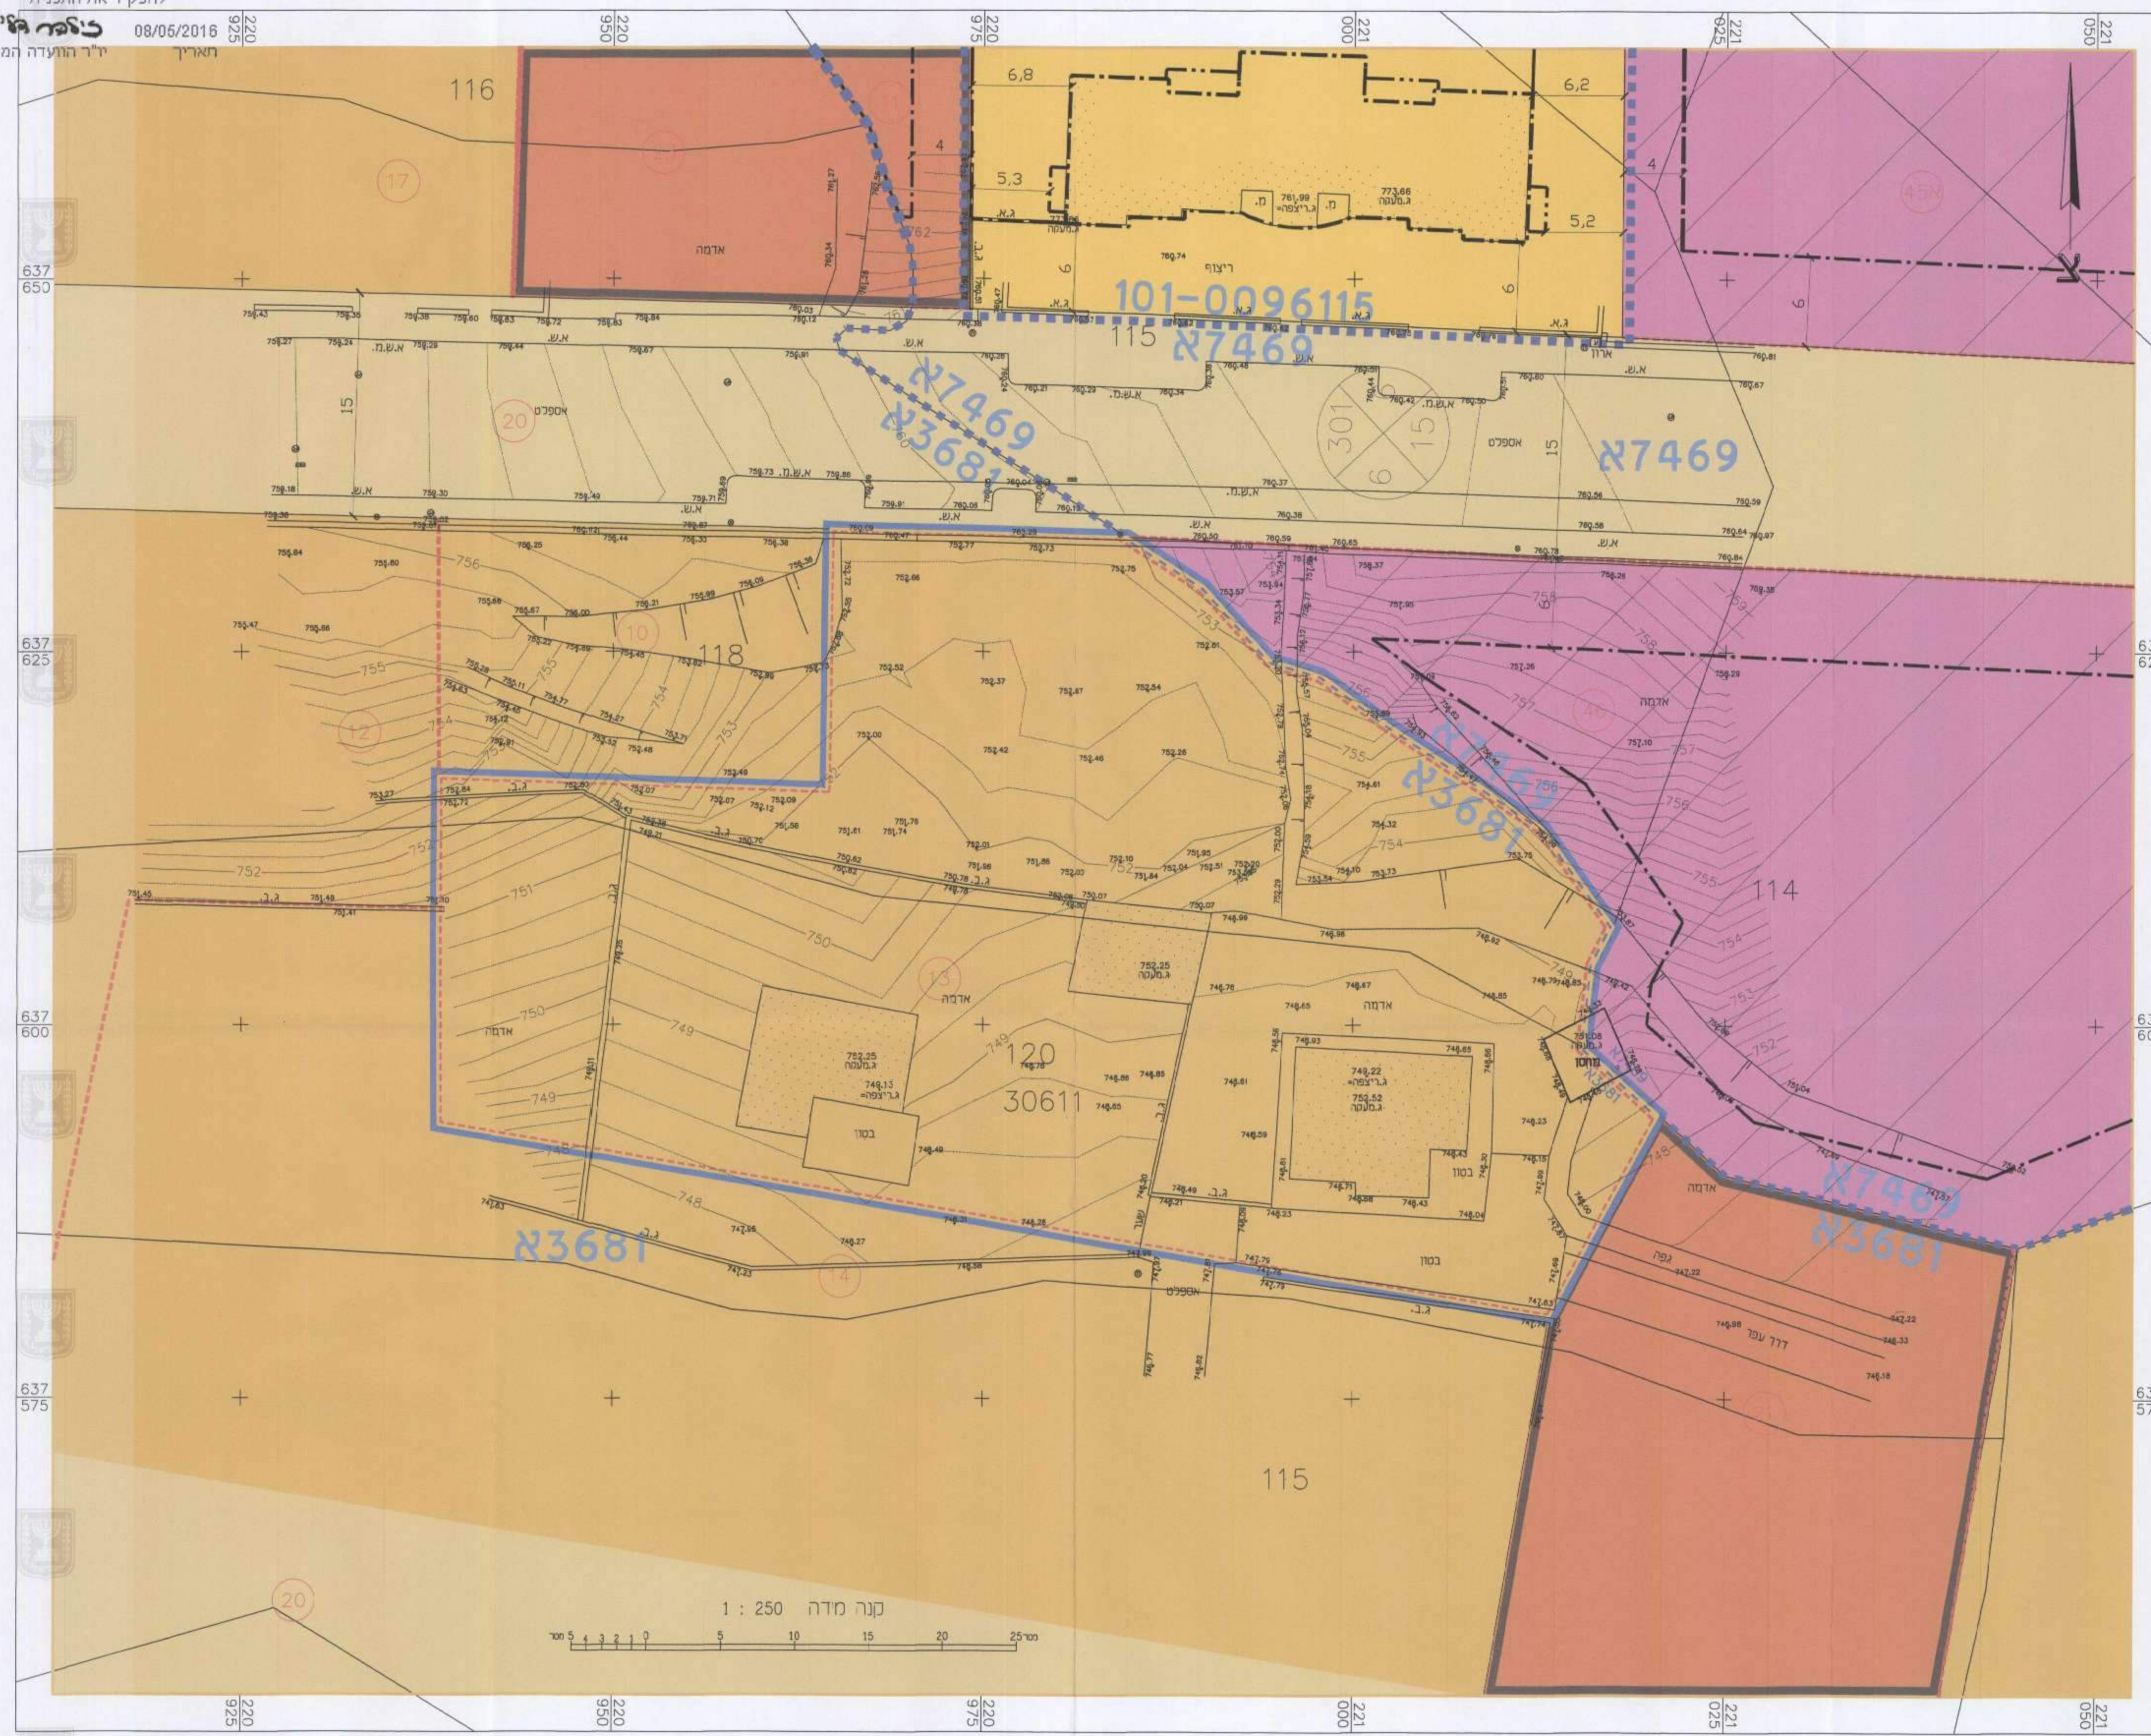

חוק התכנון והבניה, התשכ"ה - 1965
משרד הפנים - מחוז ירושלים
הוועדה המחוזית לתכנון ובניה
01/03/2015
להפקיד את התכנית
08/06/2016
תאריך יור הוועדה המחוזית

הריני מצהיר כי מדידת השטח והפונדופרמית/המצבית המוצגת ברקע לתכנית זו, נערכה על ידי ב"ס: 20.9.2015 והיא נכונה לפי הריאות נהל מבאית וברחאם לרואת הוועדה ולתקנות המודדים שבחוקה. דיוק המדידה והקוסוס: מדידה אנליטית מלאה ברמת תציר

משרדאוי חליל
שם המודד
1196
מספר רשיון

שמות וזחיתמות:
עורך התוכנית:
שם: **מונהד עומר**
תאריך: -