

חוק התכנון והבניה, התשכ"ה - 1965
תכנית מפורטת

תכנית מס' 101-0310821

שם התכנית

תוספת בניה לבניין קיים, בית חנינה, ירושלים

תשריט מצב מאושר

מחוז	ירושלים
מרחב תכנון מקומי	ירושלים
רשות מקומית	ירושלים
ישוב	בית חנינה

שטח התוכנית 1.137 דונם **קנה מידה** 1:250

איחוד וחלוקה סמכות ראשית ועדה מחוזית **אופי התכנית** ללא איחוד וחלוקה

הוראות לתכנון לא תלת מיתר

תאריך 01/12/2011

שלב מהדורה

גושים וחלקות בתכנית:

גוש	30604	לא מוסדר	283
חלקות בשלמותן			
חלקי חלקות			

חותמות מוסד התכנון

שמות וזהימות:

מגיש התכנית	מגיש התכנית: 200996666
היום בפועל	
בעל עניין בקרקע	
עורך התכנית	
מודד	

הצהרת מודד
 רשמי הנדסאי מוסמך להודיע על תוצאות המדידה והתכנון. המדידה והתכנון נעשו באמצעות מכשירי מדידה מדויקים. המדידה והתכנון נעשו באמצעות מכשירי מדידה מדויקים. המדידה והתכנון נעשו באמצעות מכשירי מדידה מדויקים.

מקרא
מצב מאושר


- גבול התכנית
- גבול תכנית מאושרת
- אזור מגורים 5 מיוויד
- בנין קיים
- מספר חלקה מאושר
- גבול חלקה
- שטח לבניני ציבורי
- דרך מאושרת

- מספר הדרך
- קו בנין
- רוחב הדרך

תרשים סביבה קרובה
 קנ"מ 1:2500



תרשים התמצאות כללית
 קנ"מ 1:5000

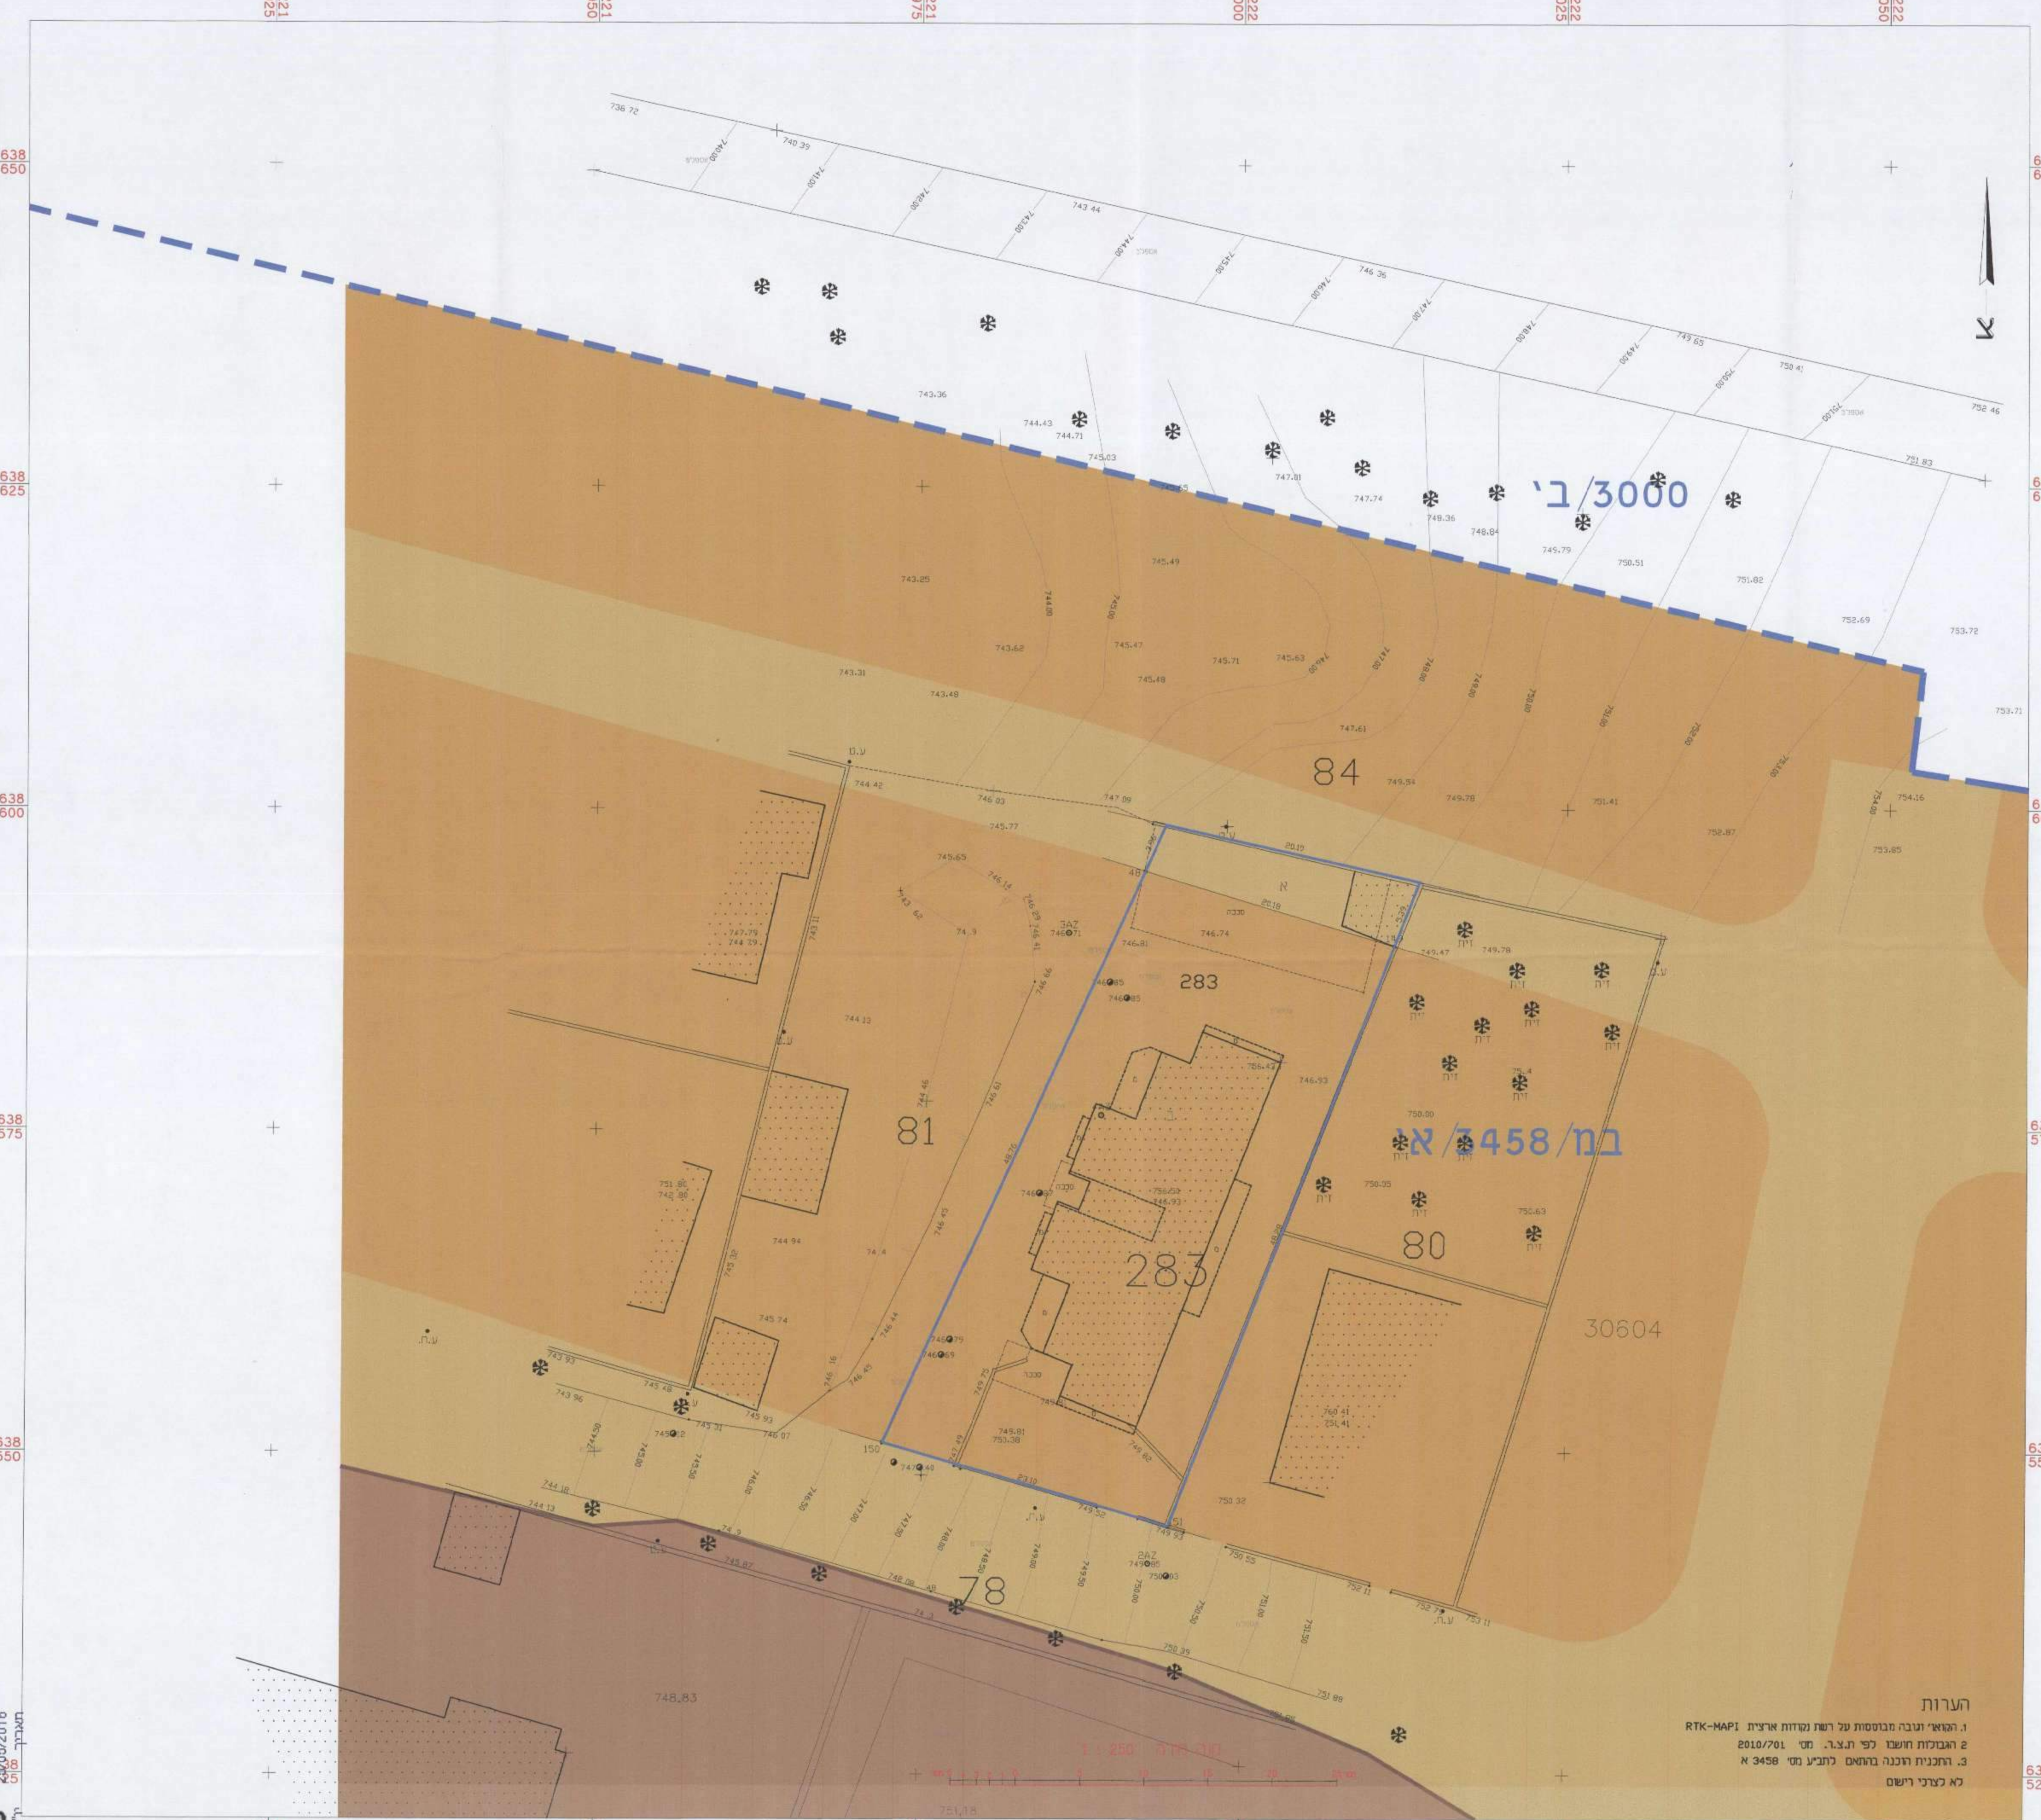

הערות
 1. הואי ונבה מנוססות על רשת נסודות ארצית RTK-MAP1
 2. הבולות חשבו לפי ת.ג.ר. מס' 2010/701
 3. רכבנית רכבנה ברוסאם לתכני מס' 3458 א
 לא לכרזי רשום

מצב מאושר
 קנ"מ 1:250

משרד התכנון והבניה
 ת.ד. 9101
 9101070/2011
 9101070/2011