

**תכנית מס' 101-0295980**  
**שם התכנית**  
**הרחבות דיור ברז"י אשר גולאק 426 ירושלים**

**תשריט מצב מאושר גליון 1 מתוך 1**

<b>מחוז</b>	ירושלים
<b>מרחב תכנון מקומי</b>	ירושלים
<b>רשות מקומית</b>	ירושלים
<b>ישוב</b>	ירושלים
<b>תאריך</b>	12/09/2017

<b>שם הנספח</b>	<b>קנ"מ</b>
<b>מצב מאושר</b>	1:250
<b>תרשים סביבה</b>	1:1250
<b>תרשים התמצאות כללית</b>	1:5000
<b>תרשים נוסף</b>	-
<b>תמונה נוספת</b>	-

<b>שמות וחתימות:</b>	
<b>עורך התוכנית</b>	שם: <b>מלי לוי</b> חתימה:
<b>מודד</b>	שם: <b>אברהם ארנסטר</b> חתימה:

# מקרא מצב מאושר

**1978א** גבול תכנית מאושרת ומספרה

גבול התכנית המוצעת

אזור מגורים 1

אזור מגורים מיוחד

שטח לחניה פרטית

שטח לבנין ציבורי

שטח ציבורי פתוח

דרך קיימת מאושרת

שביל

בנין קיים

גבול גוש


מספר גוש

גבול חלקה

מספר חלקה


## תרשים התמצאות כללית

קנ"מ: 1:5000

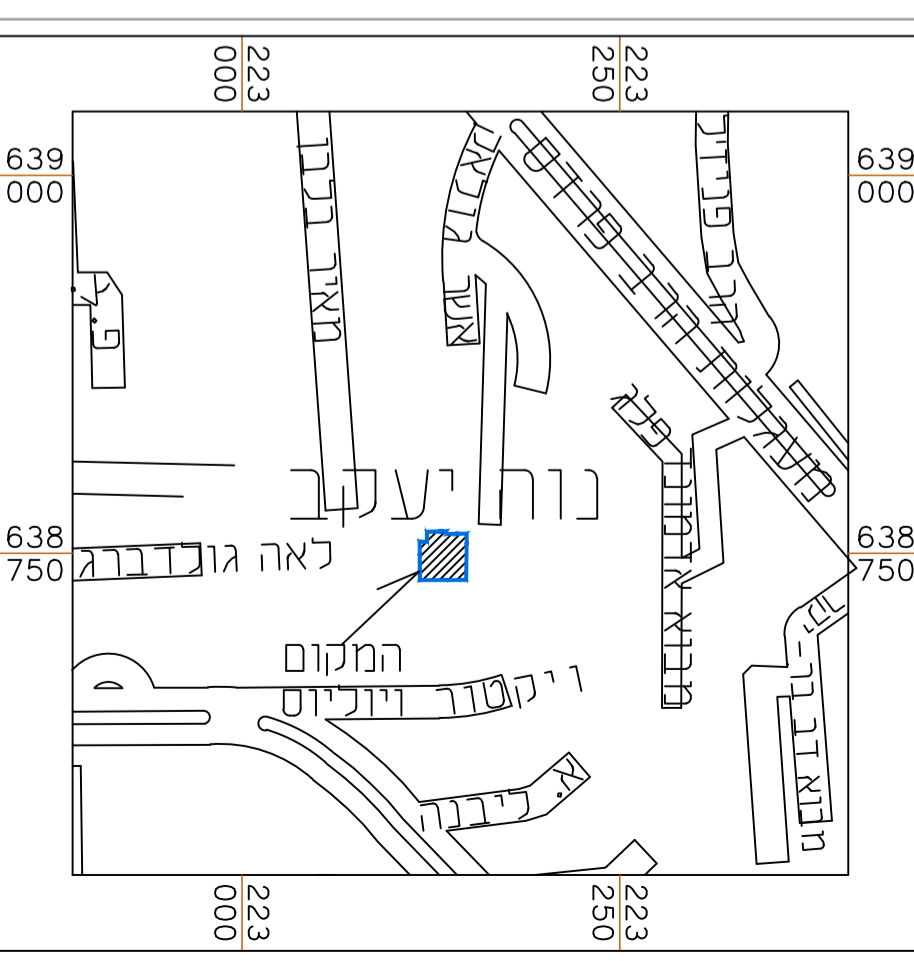


## תרשים סביבה

קנ"מ: 1:1250

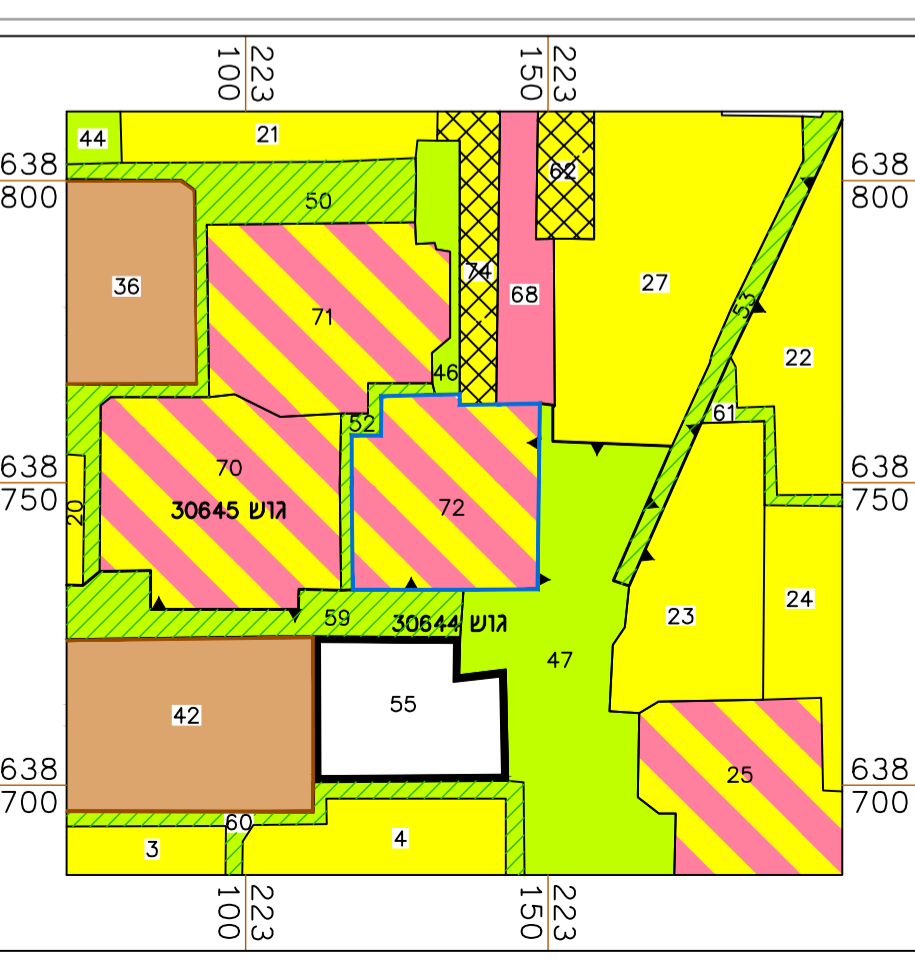

- מקרא תרשים סביבה**
- גבול תכנית מוצעת
  - אזור מגורים רב קומות
  - אזור מגורים 3-4 קומות
  - מגרש לבנין ציבורי
  - גן ציבורי
  - דרך וחניה ציבורית
  - דרך לחולכי רגל
  - מגרש חניה פרטית
  - שטח שאינו כולל בתכנית
  - גבול גוש
  - מספר גוש
  - גבול חלקה
  - מספר חלקה

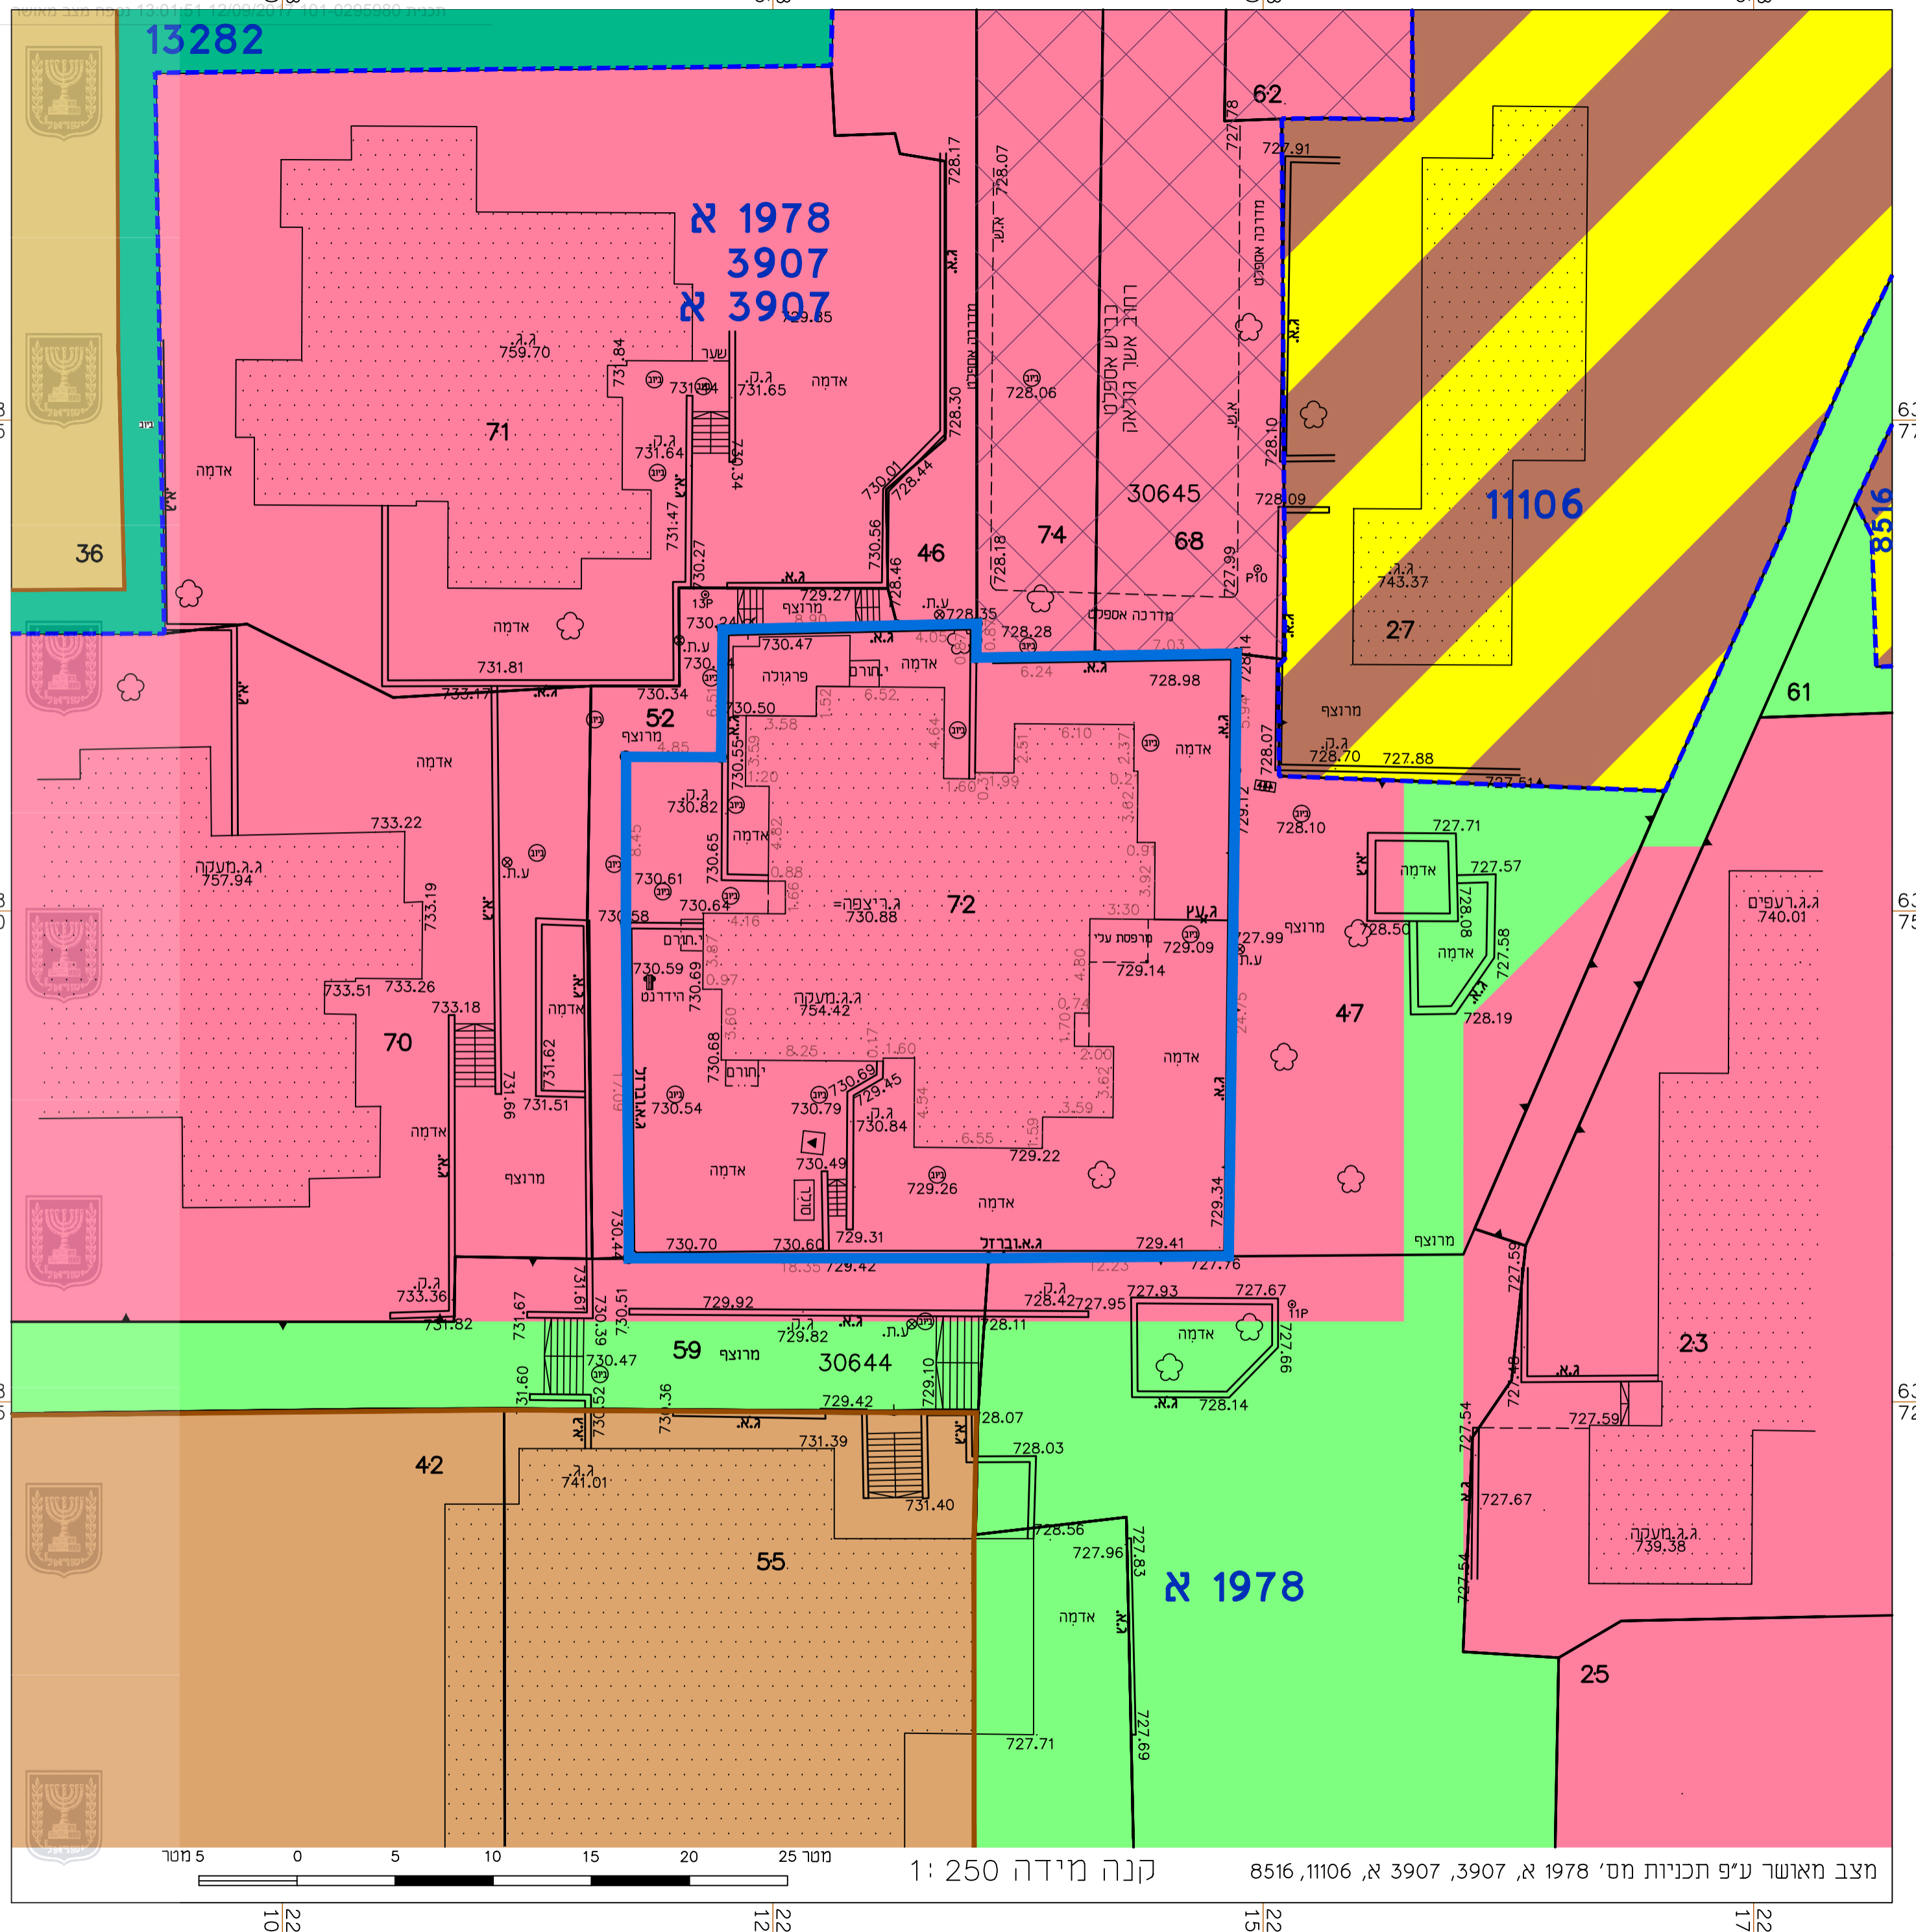

מצב מאושר ע"פ תכניות מס' 1978 א, 3907, 3907 א, 11106, 1106 א, 8516  
 קנה מידה 1:250  
 5 מטר 0 5 10 15 20 25 מטר