

תכנית מס' 101-0145300

מבניה לצורכי דת בשכי' א טור
תכנית מתאר מקומית

תשריט

מצב מאושר

איוחוד וחלוקה	סמכות ראשית	אופי התכנית
לא איחוד וחלוקה	ועדה מקומית	תכנית שניתנה מכוחה לחייב התנאים וההגבלות הרשומים

מחוז : **ירושלים**
 מרחב תכנון מקומי : **ירושלים**
 מקום : **א-טור**
 שטח התכנית : **548 מ"ר**
 קנה מידה : **1 : 250**

גושים וחלקות בתכנית:

גוש	סוג הגוש	חלקות בשלמותן	חלקי חלקות
30897	לא מוסדר		

חומות מוסד התכנון:

מינהל התכנון - מחוז ירושלים
 חוק התכנון והבניה, תשכ"ה - 1965
 אישור תכנית מס'

הועדה המקומית לתכנון ולבניה החליטה ביום 10.1.16 לאשר את התכנית והוכנית לא נקבעה טענה אישור מ"ר והוכנית נקבעה טענה אישור מ"ר

מינהל מינהל התכנון - יו"ב הועדה המקומית

שלב: מילוי תנאים להפקדה מהדורה: 1 תאריך: 10.01.16

שמות וזחיות:

יוזמי ומנישי התכנית	מסמך: ג.מ.ת. 101-0145300-א	תאריך: 2016-09-29
בעלי עניין בקרקע	מסמך: ג.מ.ת. 101-0145300-א	תאריך: 2016-09-29

עורך התכנית

שם: א.א. אבן גנאם	מסמך: 38164	ת.ד.: 02-6274686	טלפקס: 050-5265973
כתובת: א.א. אבן גנאם			
דואר אלקטרוני: a.abuhananoffice@yahoo.com			

מודד

שם: מוסטפה זיד	מסמך: 1423	תאריך: 2016-09-28
כתובת: בית גינה-החדר הראשית		
טלפקס: 052-2876115		

הצהרת המודד


הריני מצהיר בזאת כי מדידת המפה והטופוגרפיה הוציאה והודתה רקע לתוכנית זו, וערכה על ידי: ביום 01.03.16 והיא רוכנה לפי הראיות ונולד מבית וברחשם לזכרונות החוק ולתקנות המודדים שבתוקף. זימן הוא הכיול והמדמטר: מדידה גרפית. קו כחול (בלבד) ברמה אנליטית. מדידה אנליטית מלאה ברמת תצד (נולל הקו הכחול).

מוסטפה זיד 1423
 שם המודד: מוסטפה זיד
 מספר רישיון: 1423 מ.ר.

מצב מאושר קנה מידה 1:250

מקרא מצב מאושר


- גבול תכנית
- גבול תכנית תקפה
- אזור מגורים 4
- אזור מגורים 5
- מגורים ב'
- דרך מאושרת
- בנין קיים
- שמורת טבע
- מספר דרך
- קו בנין
- רחוב הדרך

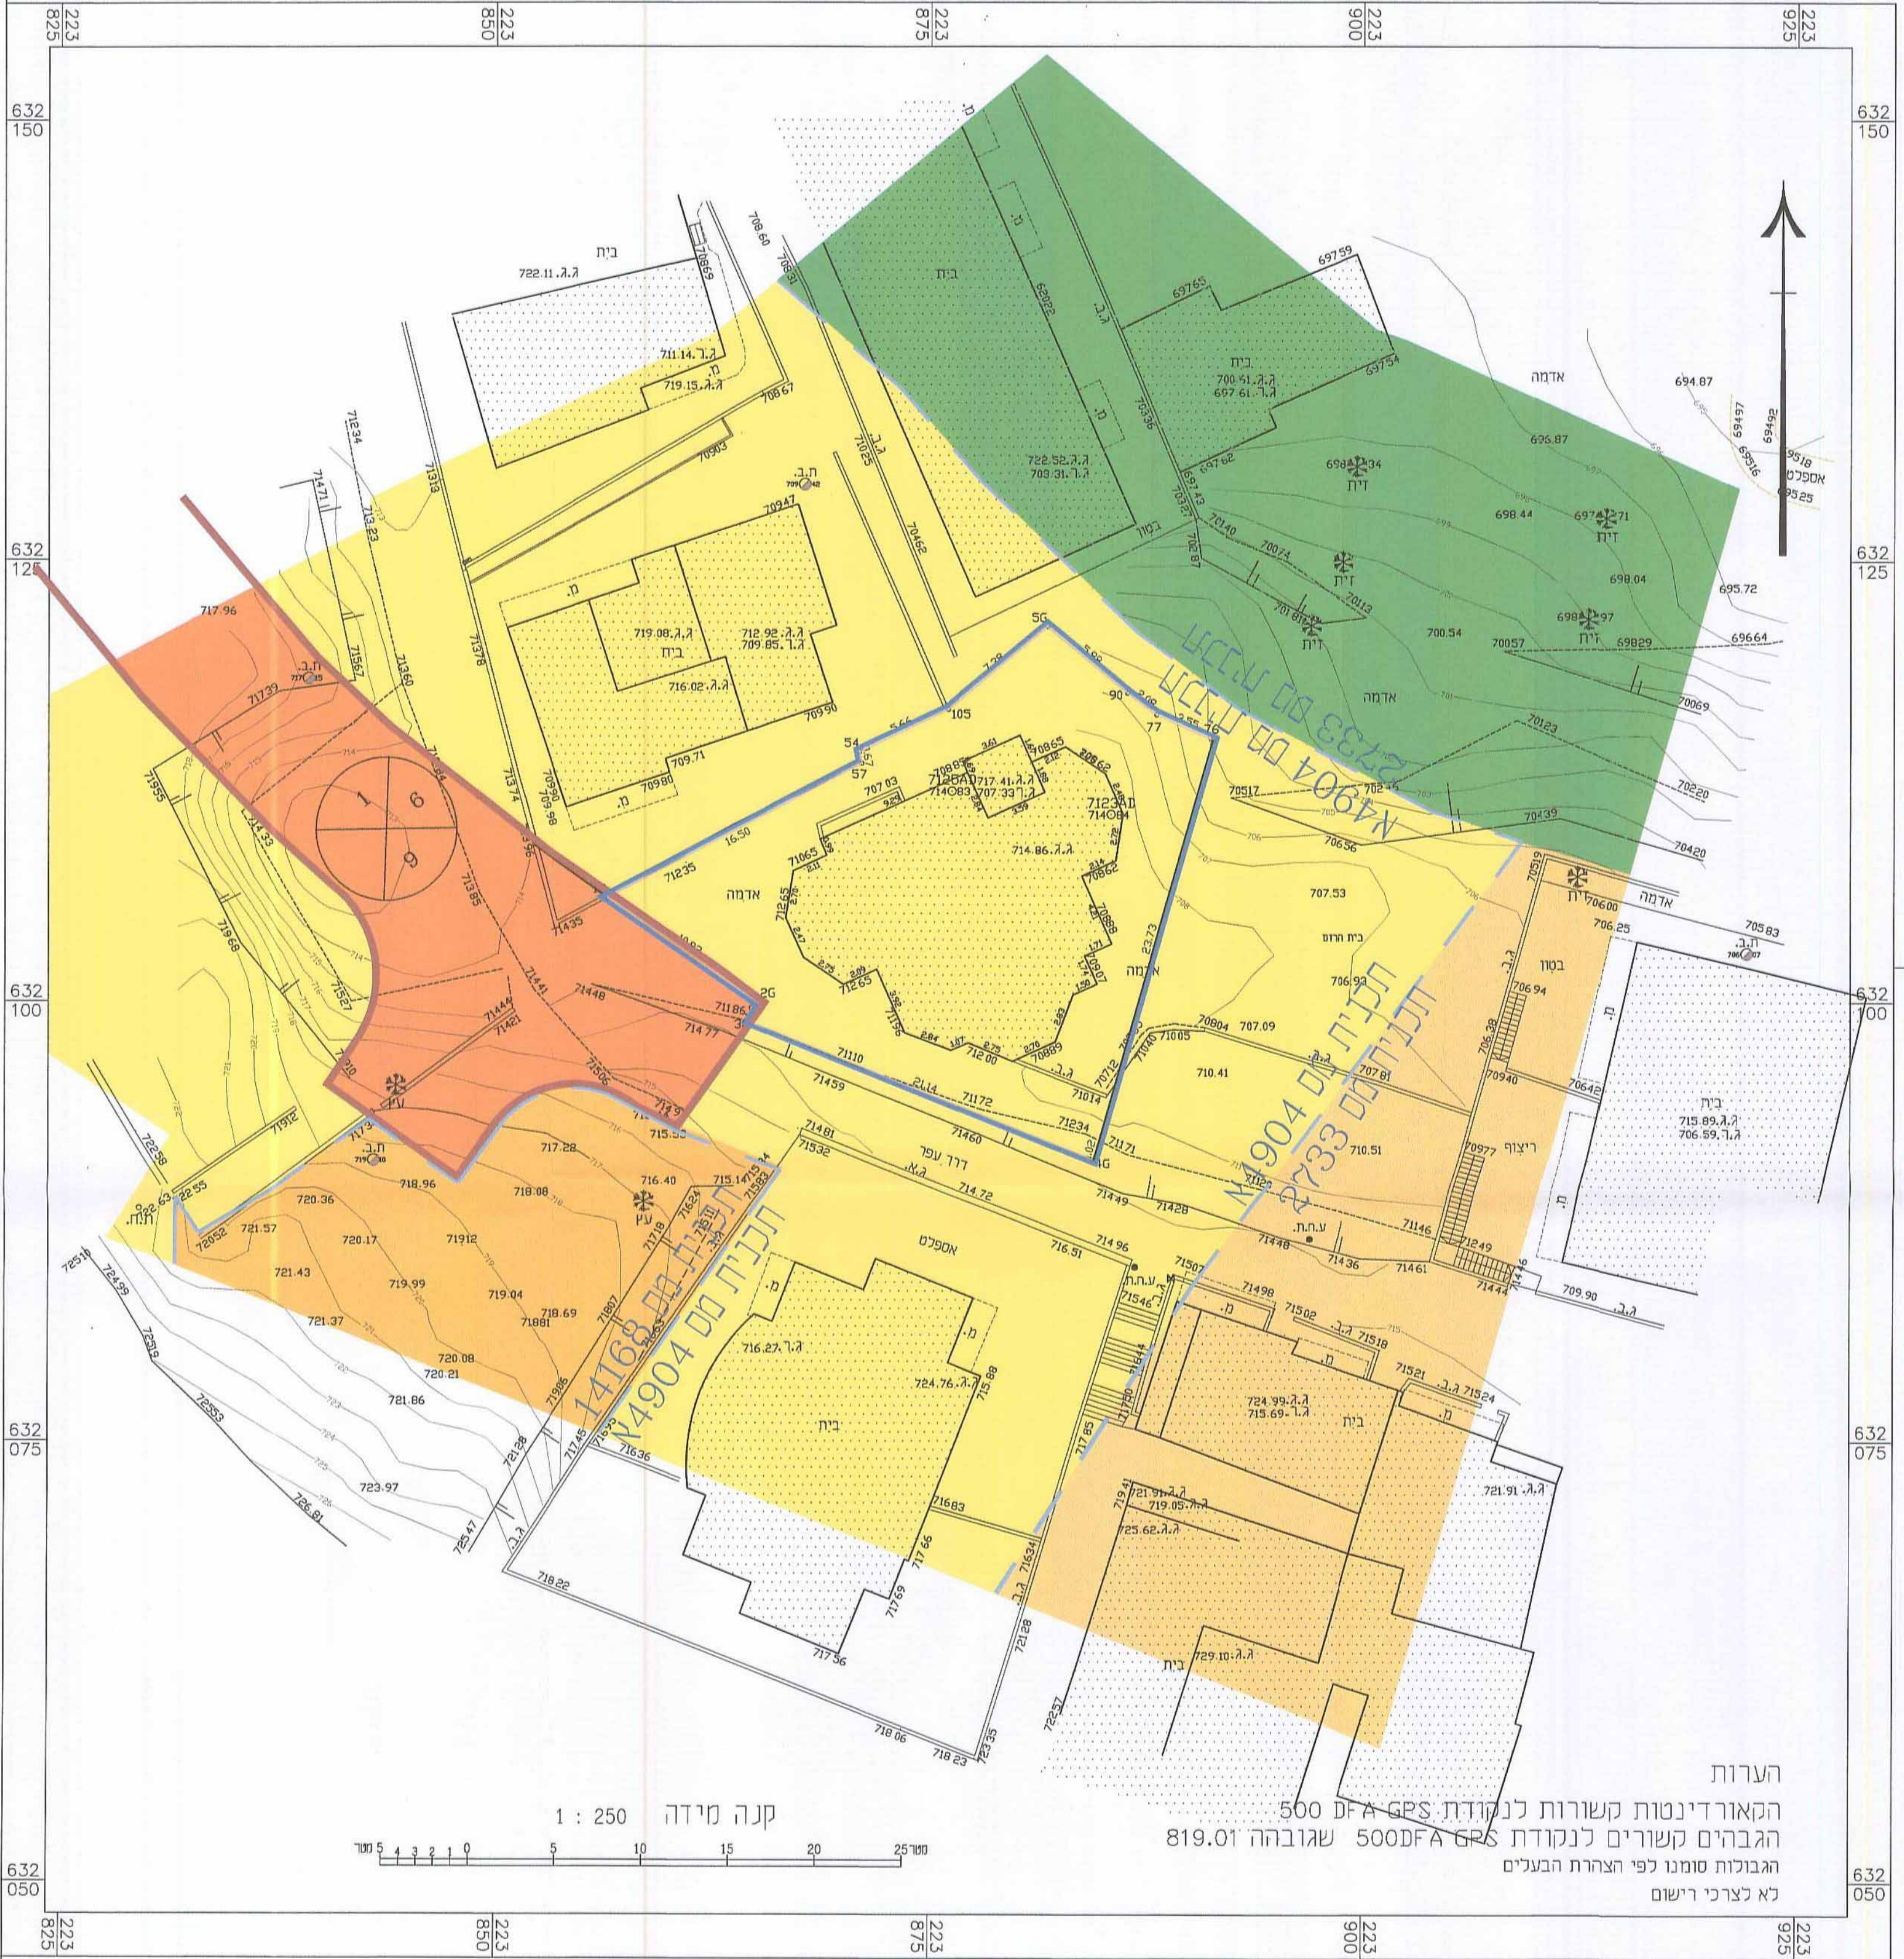

קנה מידה 1 : 250

500 DFA GPS קשורות לנקודת 500DFA GPS שגובהה 819.01
 הגבהים קשורים לנקודת 500DFA GPS שגובהה 819.01
 הגבולות סומנו לפי הצהרת הבעלים
 לא לצרכי רישום

תרשים הסביבה הקרובה
קנה מידה: 1-1250

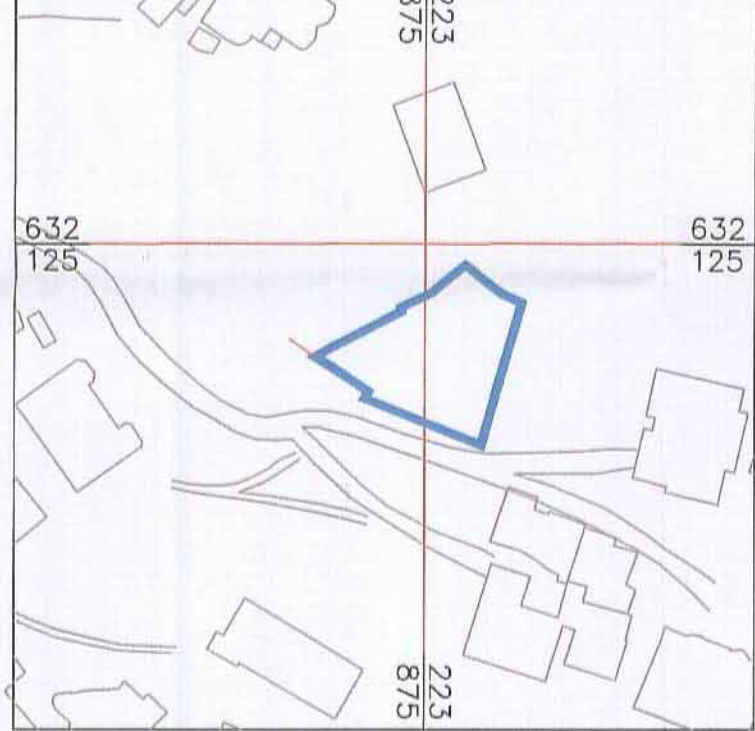

תרשים התמצאות כללית
קנה מידה: 1-5000

