

101-0058172

תשריט מצב מאושר

הקמת בנין חדש בשכונת בית חנינא בירושלים  
תכנית מתאר מקומית

איחוד וחלוקה	סמכות ראשית	אופי התכנית
-	ועדה מחוזית	תכנית עניינת מכוחה להוציא רישומים או רישומים

מחוז : ירושלים  
מרחב תכנון מקומי : ירושלים  
מקום : בית חנינא  
שטח התכנית : 1.122 דונם  
קנה מידה : 1 : 250

גושים וחלקות בתכנית:

גוש	סוג הגוש	חלקות בשלמותן	חלקי חלקות
30607	40		

חותמות מוסד התכנון:

שלב: מילוי תנאים להפקדה מהדורה: 1 תאריך: 15.05.2016

שמות וזהימות:

יוזמי ומנשי התכנית	מס' לסיף סלואו ארלין עבד סוכנות: בית חנינא החדשה, ירושלים מס' זיהוי: 059-8903055 מס' דואר: 80793086 דואר: zefbaron@netvision.net.il
בעלי ענין בקרקע	מס' לסיף סלואו ארלין עבד סוכנות: בית חנינא החדשה, ירושלים מס' זיהוי: 059-8903055 מס' דואר: 80793086 דואר: zefbaron@netvision.net.il

עורך התכנית

זאב ברן אוריכל סוכנות: רח' מושקוביץ ז' ירושלים, 92144 מס' זיהוי: 02-5665845 מס' דואר: 02-5665790 דואר: zefbaron@netvision.net.il
--

מועד

אחמד דוויק סוכנות: ועדפת ירושלים מס' זיהוי: 052-8439613 מס' דואר: spectra.ira@gmail.com
--

הצהרת המועד

הריני מצרף בזאת כי מידת המפה הסופוגרפית המצבת מפורטת רקע לתוכנית זו, וערכה על ידי: ביום 18.02.16 והיא הוכנה לפי הוראות משרד מבצית ובהתאם להוראות החוק ולתקנות המודדים שבחוק. דיוק המפה והקונול והקונול: מדידה אנליטית מלאה, ברמת תציר (כולל המפה והקונול).

אחמד דוויק 1387  
עם המועד: מספר רישון  
תאריך: 05/11/16

מקרא מצב מאושר

גבול תכנית מאושרת ומספרה 9306 מקל

גבול התכנית

אזור מגורים 1 מיוחד

אזור מגורים 2

אזור מגורים 2 מיוחד

אזור מגורים ב

דרך קיימת או מאושרת

שטח ציבורי פתוח

מעבר ציבורי להולכי רגל

בניין קיים

קו בניין

מס' דרך


קו בניין

רוחב דרך

תרשים גוש חלקה בקנה מידה 1:2500



תרשים סביבה בקנה מידה 1:5000

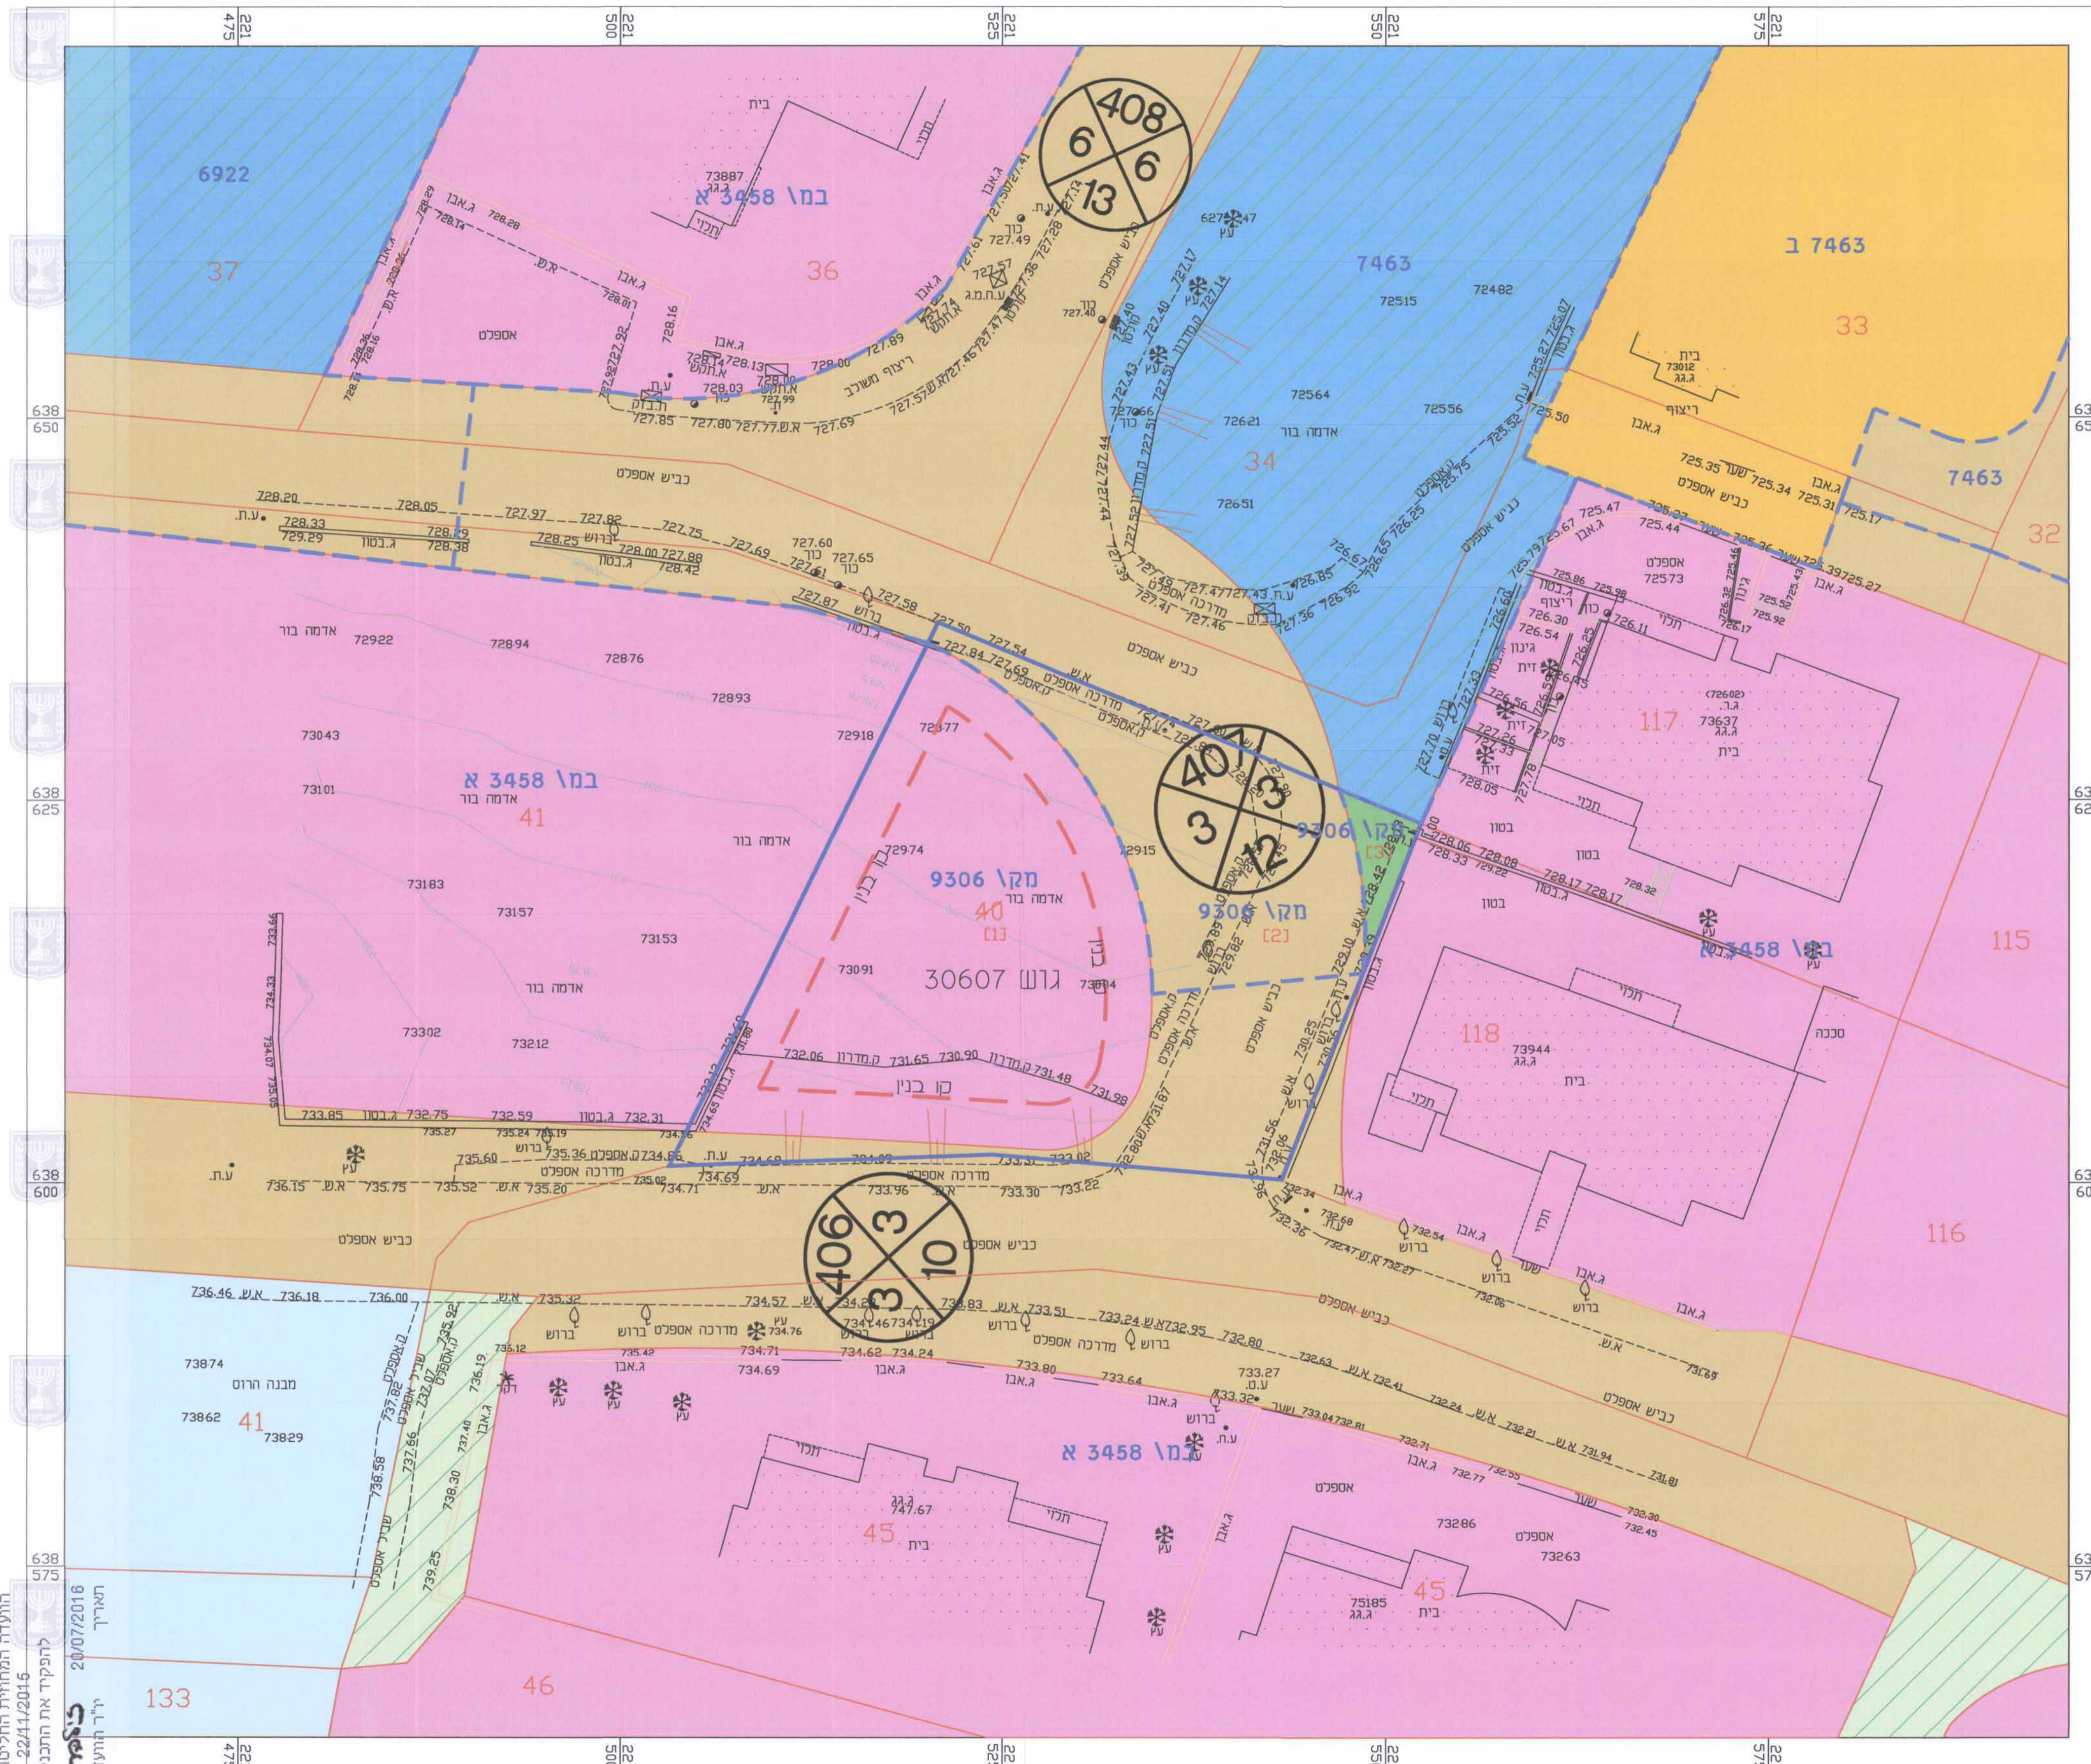

חוק התכנון והבניה, תשכ"ח - 1966  
משרד הפנים - מחוז ירושלים  
הועדה המחוזית לתכנון ובניה - ירושלים  
22/11/2016  
ליהפיק את התכנית  
ל"ד הועדה המחוזית לתכנון ובניה - תשע"ז